
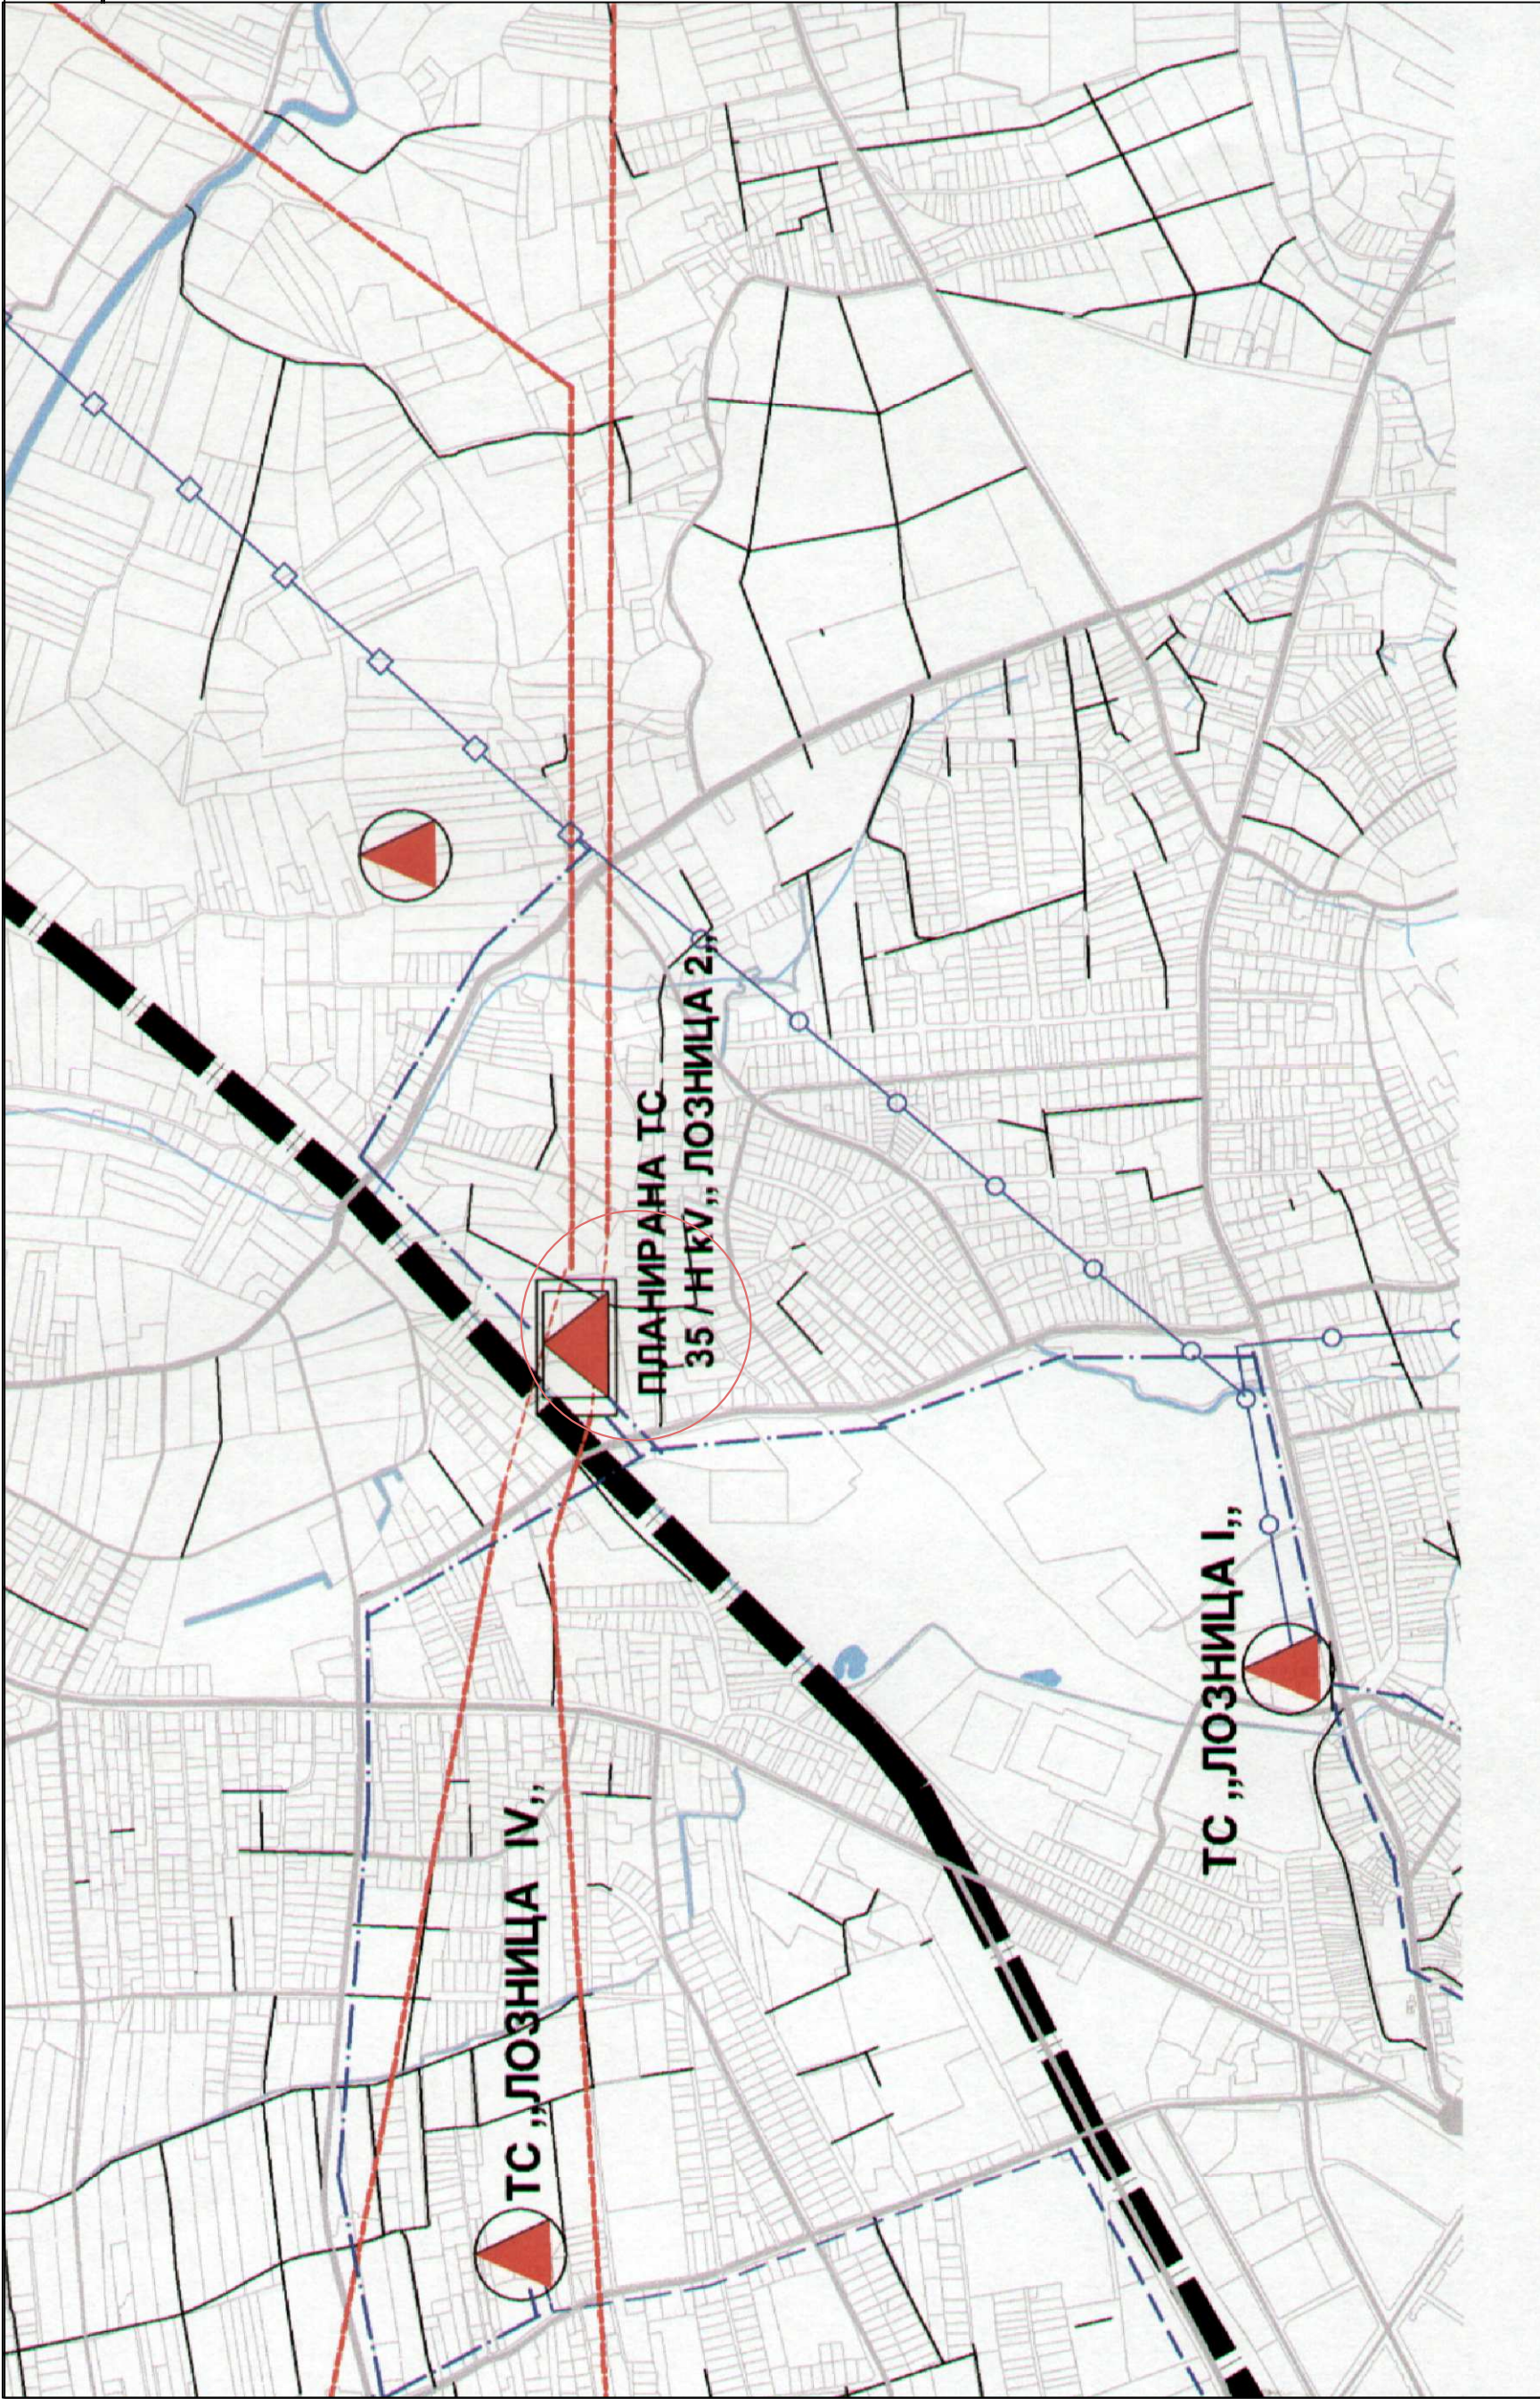


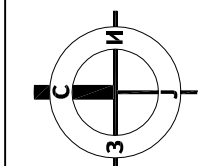


ЛЕГЕНДА

- 
- ПЛАНИРАНА ТС 110/X кВ

ПОСТОЈЕЋА ТС 35/10 кВ

ПОСТОЈЕЋИ ДАЛЕКОВОД 110 кВ

ПОСТОЈЕЋИ ДААЛЕКОВОДВОД 35 кВ

 ПОСТОЈЕЋИ ДАЛЕКОВОДВОД 35 кВ (ДЕМОНТИРА СЕ)
- 
- ПОСТОЈЕЋИ КАБЛОВСКИ ВОД 35 кВ

ПЛАНИРАНИ КАБЛОВСКИ ВОД 35 кВ

ПОСТОЈЕЋА ЖЕЛЕЗНИЧКА ПРУГА

ПРЕДМЕТНА ЛОКАЦИЈА

 УРБОПЛАН Дирекција за развој и урбанистичко планирање Лозница	ПЛАН ДЕТАЉНЕ РЕГУЛАЦИЈЕ за изградњу ТС 110/35/10 кВ „Лозница 2,“ у Лозници	
	НАРУЧИЛАЦ: ЕЛЕКТРОСРБИЈА Д.О.О. КРАЉЕВО ЕД ЛОЗНИЦА	РАЗМЕРА: 1 : 10000
	ДАТУМ: Март 2011 год. ЕВ. БРОЈ: 023.08/Г	БР. ЛИСТА: 1.

ИЗВОД ИЗ ГП-а ЛОЗНИЦЕ