


ТОПОГРАФСКИ ПЛАН

Кп.бр. 1005/1

К.О.Лозница Град

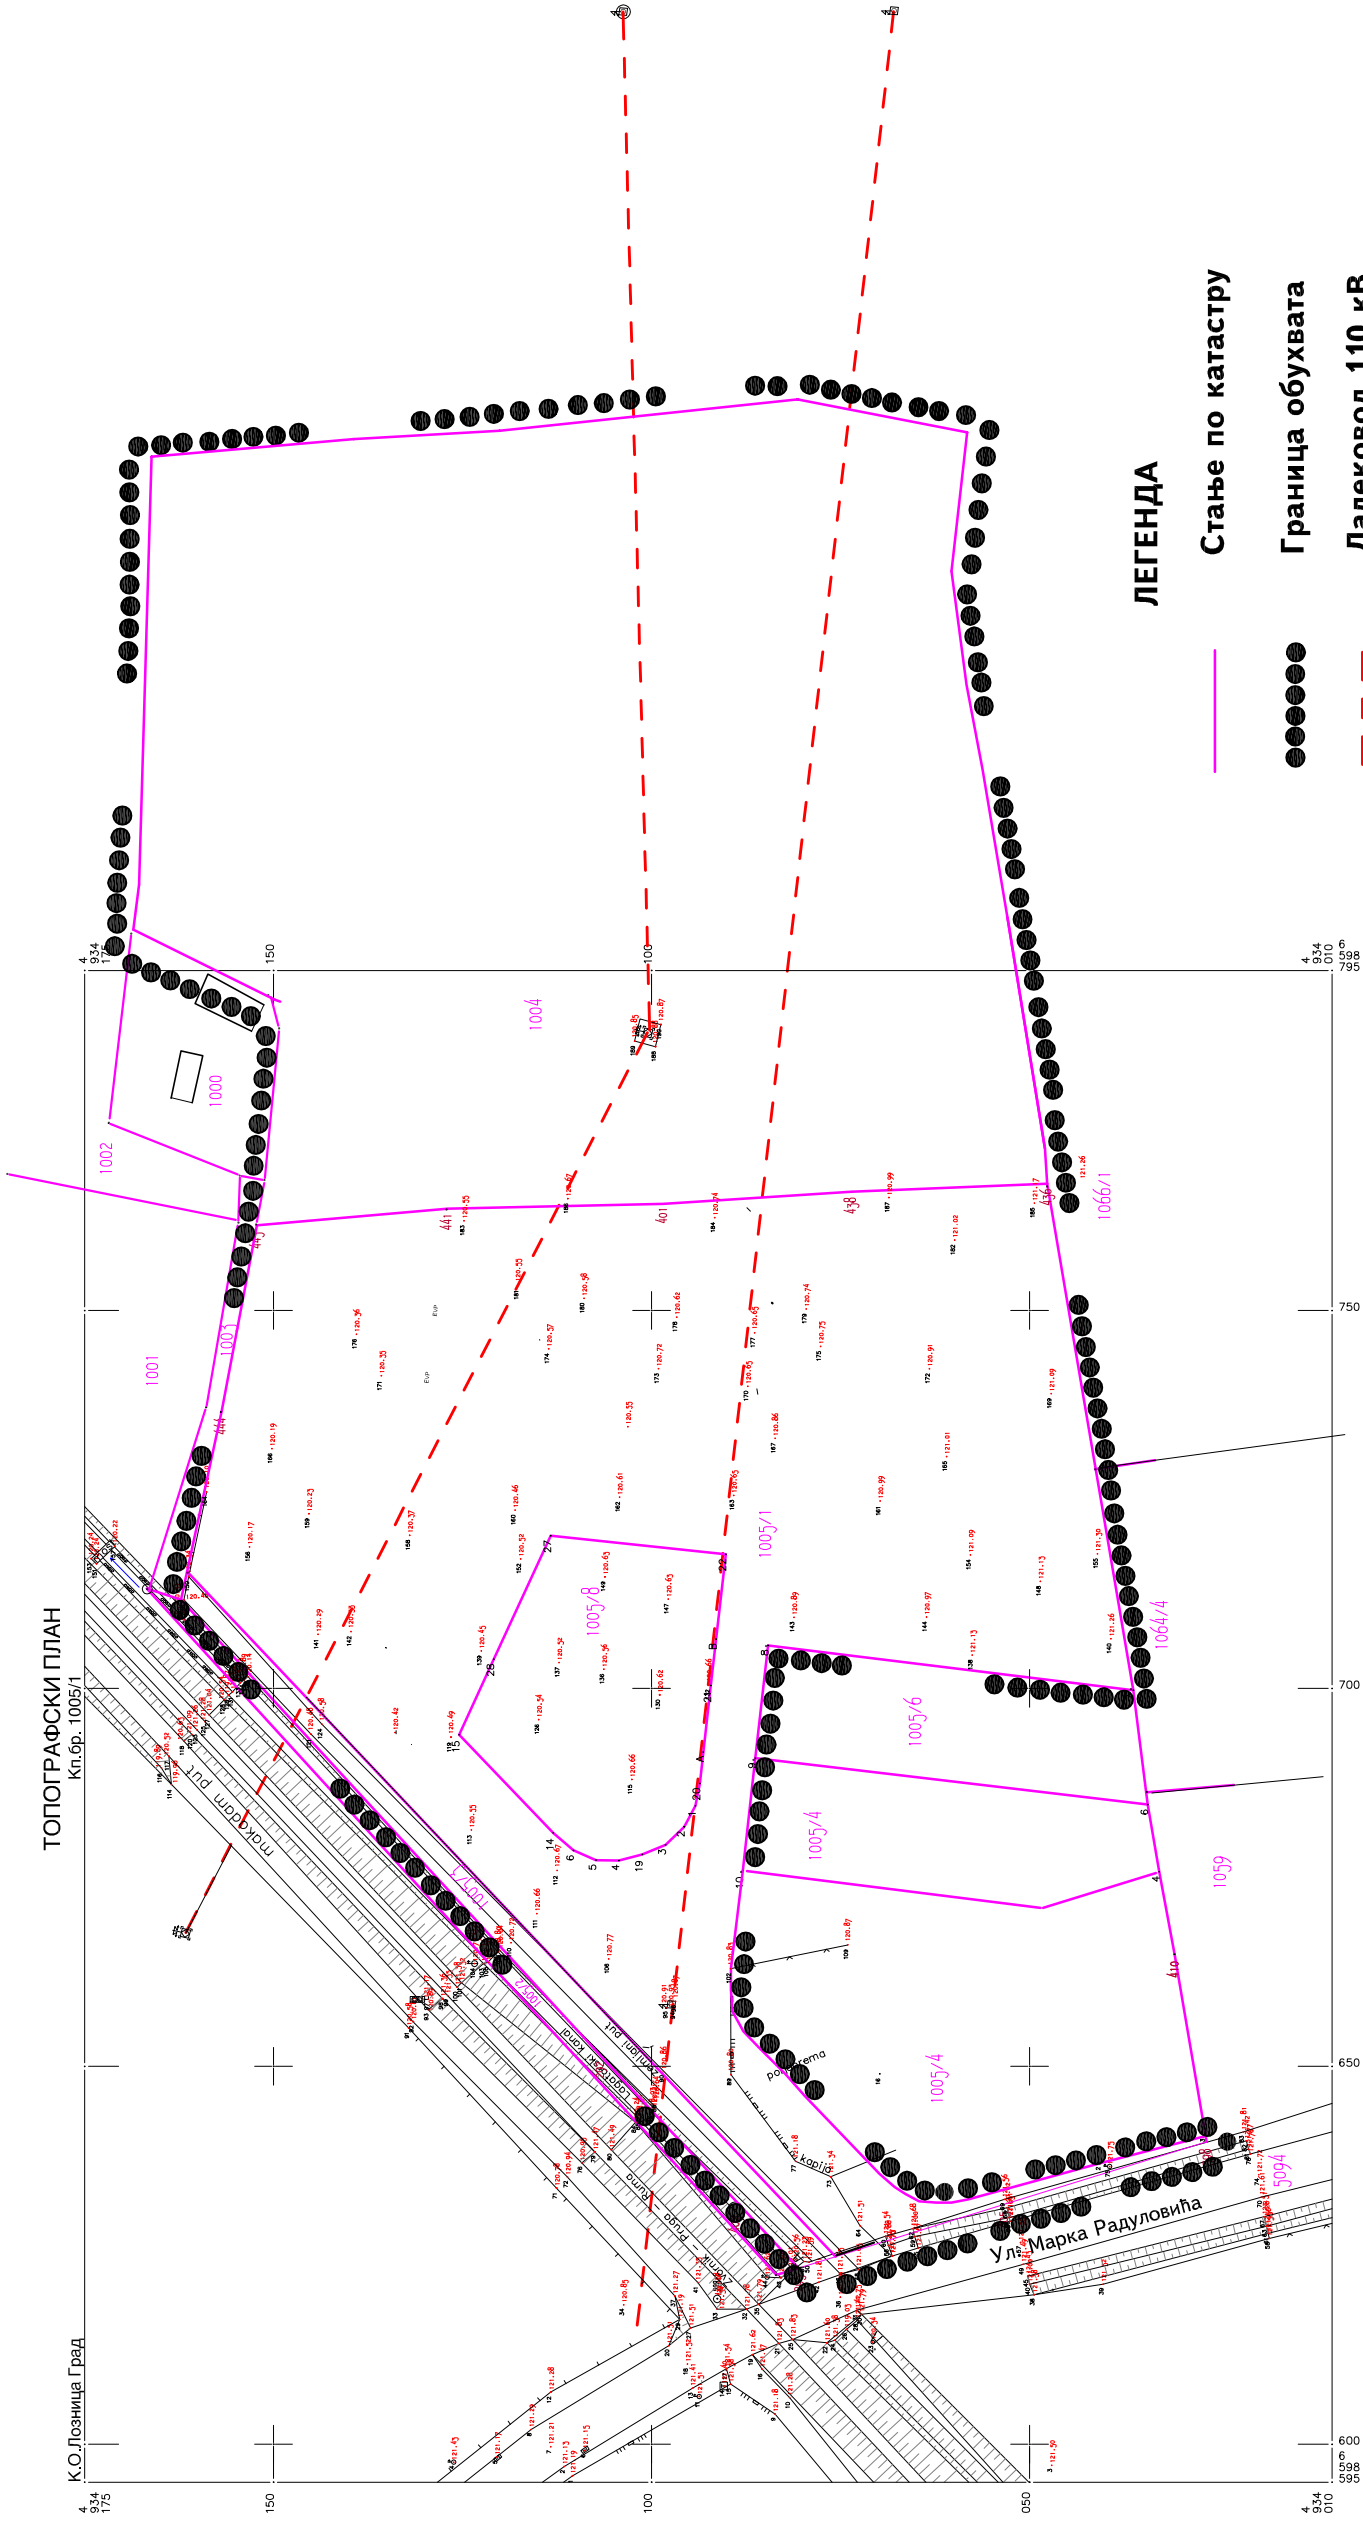

ЛЕГЕНДА

— Стање по катастру

●●●●●● Граница обухвата

- - - Далековод 110 кВ

Решетки угаони стуб 110 кВ

АБ стуб 110 кВ



УРБОПЛАН
Дирекција за развој и
урбанистичко планирање
Лозница

ДАТУМ:

Март, 2011. год.

ЕВ. БРОЈ:

023.08/Г

НАРУЧИЛАЦ:

ЕЛЕКТРОСРБИЈА Д.О.О. КРАЉЕВО ЕД ЛОЗНИЦА

НАЗИВ ЛИСТА:

ОБУХВАТ ПЛАНА

РАЗМЕР:

1:1000

БР. ЛИСТА:

2

ПЛАН ДЕТАЉНЕ РЕГУЛАЦИЈЕ
за изградњу
ТС 110/35/10 кВ „Лозница 2,,
у Лозници