



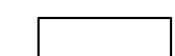

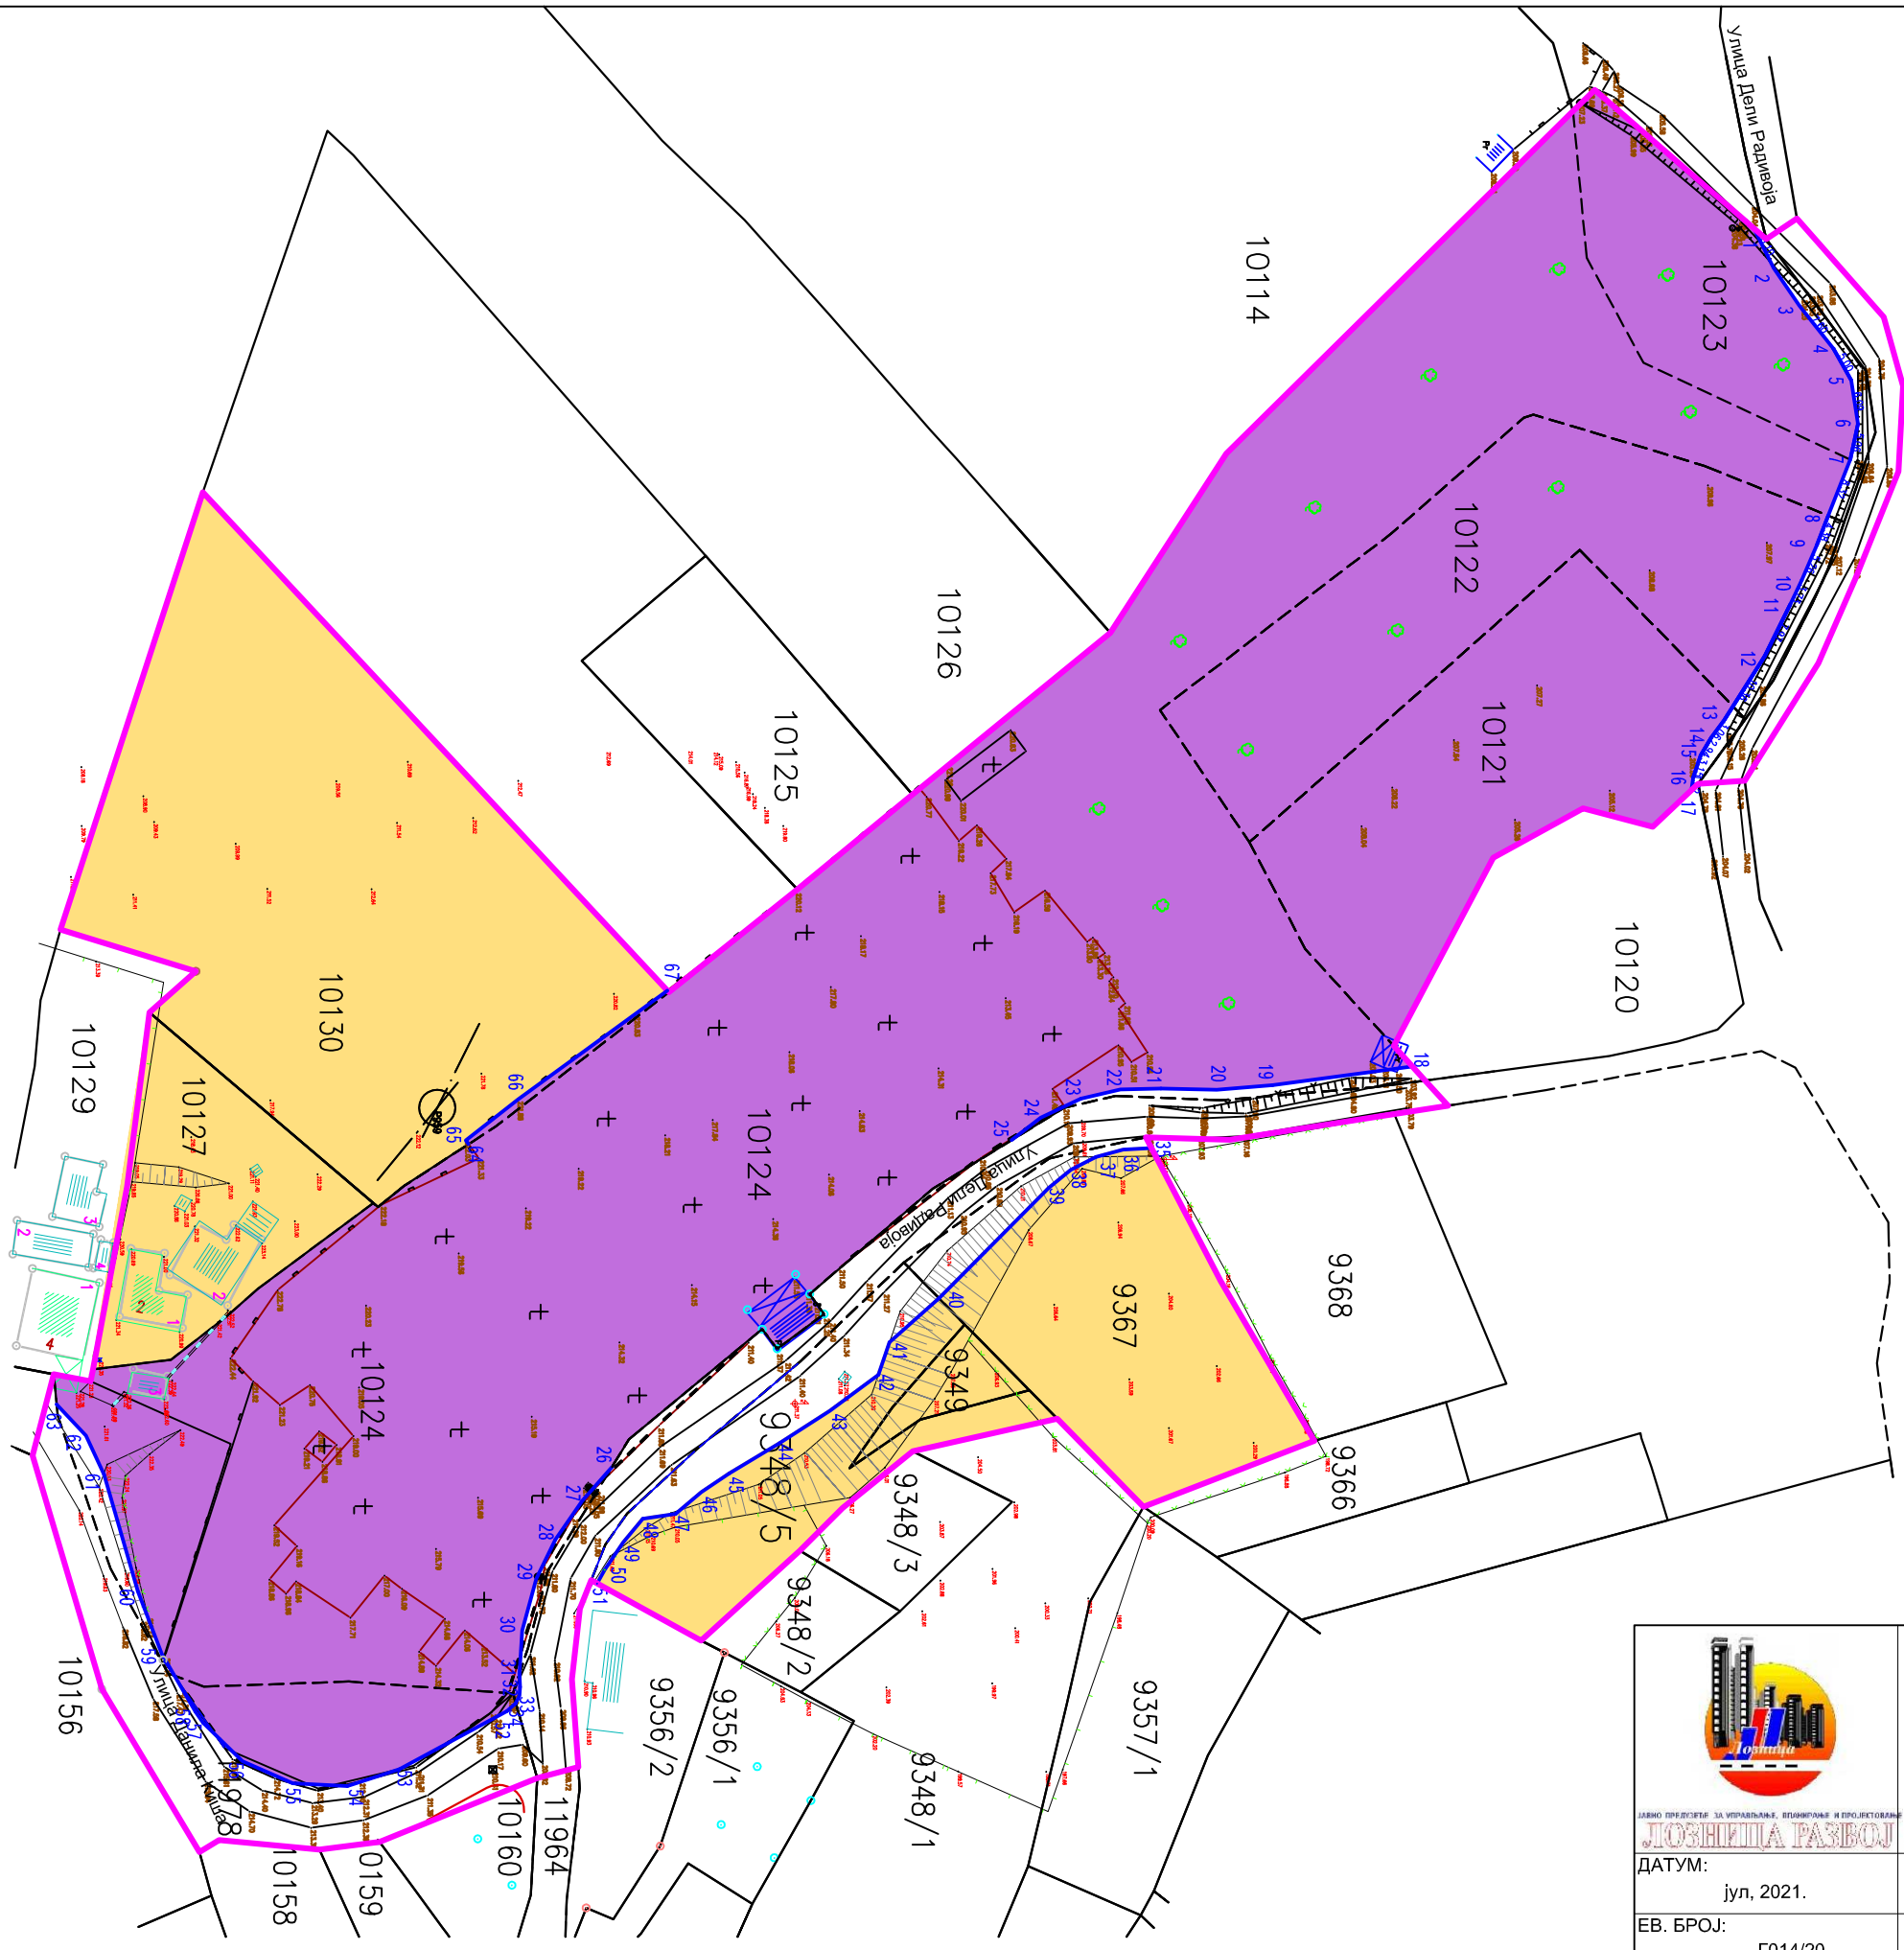


### Легенда:

-  ОБУХВАТ ПЛАНА
-  ГРАНИЦА ПАРЦЕЛА ПО КАТАСТРУ
-  НОВОФОРМИРАНА ГРАНИЦА ПАРЦЕЛА
  
- ПОВРШИНЕ ЈАВНЕ НАМЕНЕ
-  ГРОБЉЕ
-  САОБРАЋАЈНЕ ПОВРШИНЕ
  
-  ЗЕМЉИШТЕ СА ПОВРШИНАМА СА ОСТАЛИМ НАМЕНАМА



ЈАВНО ПРЕДСТАВЉАЊЕ ЗА УПРАВЉАЊЕ, ПЛАНИРАЊЕ И ПРОЈЕКТОВАЊЕ  
**ЛОЗНИЦА РАЗВОЈ**

ДАТУМ:  
јул, 2021.

ЕВ. БРОЈ:  
Г014/20

<h3>План детаљне регулације "Гробље" у Крајишницима</h3>		РАЗМЕРА: 1: 500
		БР. ЛИСТА: 1.2.
НАРУЧИЛАЦ: ГРАД ЛОЗНИЦА	НАЗИВ ЛИСТА: План разграничења површина јавне намене	