


ТОПОГРАФСКИ ПЛАН

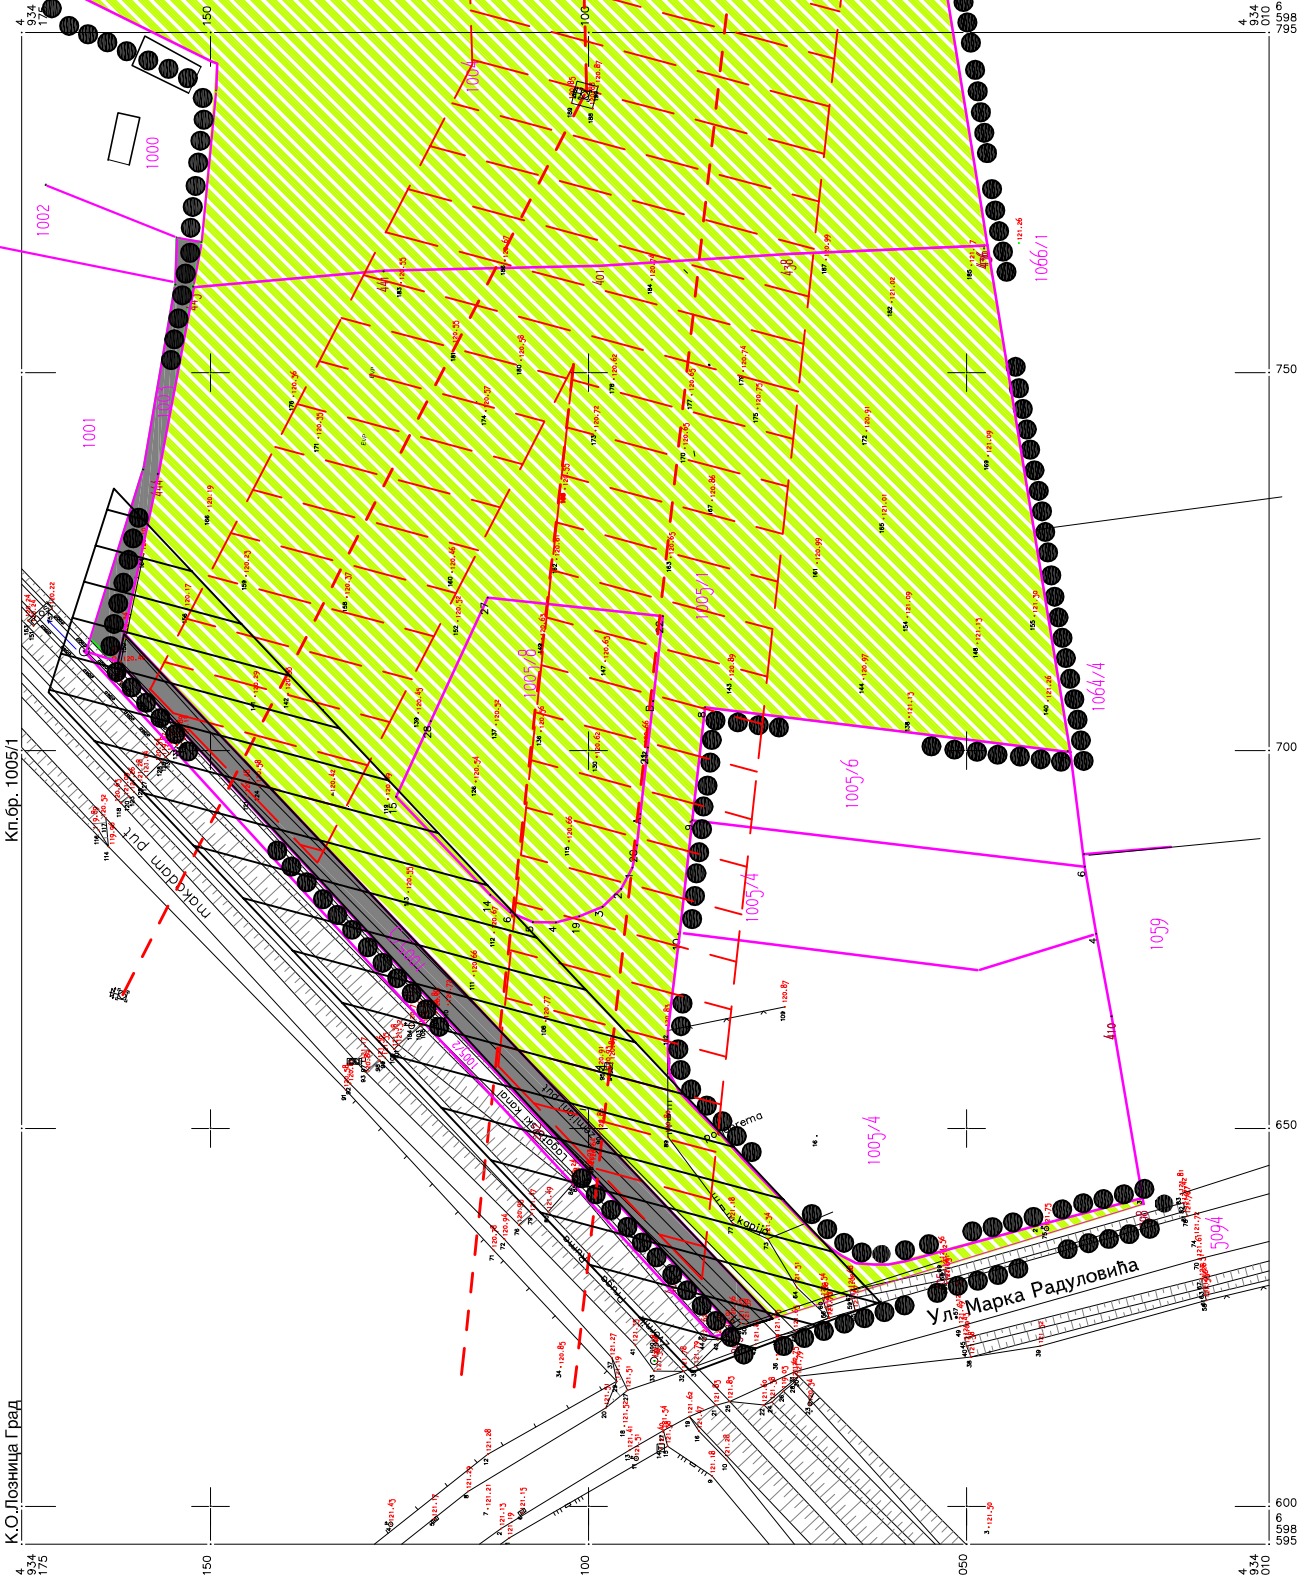

ЛЕГЕНДА

- Стање по катастру
- Граница обухвата
- - - Далековод 110 кВ
- Решеткасти угаони стуб 110 кВ
- АБ стуб 110 кВ

ПОСТОЈЕЋА НАМЕНА ПОВРШИНА

- Пољопривредно земљиште
- Путно земљиште
- Заштитни коридор далековод 110 кV (15 м.са обе стране)
- Заштитни коридор жел. пруге (25 м. од осе колосека)

УРБОПЛАН
Дирекција за развој и урбанистичко планирање
Лозница

ПЛАН ДЕТАЉНЕ РЕГУЛАЦИЈЕ
за изградњу
ТС 110/35/10 кВ „Лозница 2,,
у Лозници

НАРУЧИЛАЦ: ЕЛЕКТРОСРБИЈА Д.О.О. КРАЉЕВО ЕД ШАБАЦ	РАЗМЕРА: 1:1000
ДАТУМ: Март, 2011.год.	БР. ЛИСТА: 3.
ЕВ. БРОЈ: 023.08/Г	НАМЕНА ПОВРШИНА-ПОСТОЈЕЋЕ СТАЊЕ