
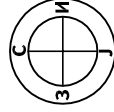


ТОПОГРАФСКИ ПЛАН
Кл.бр. 1005/1

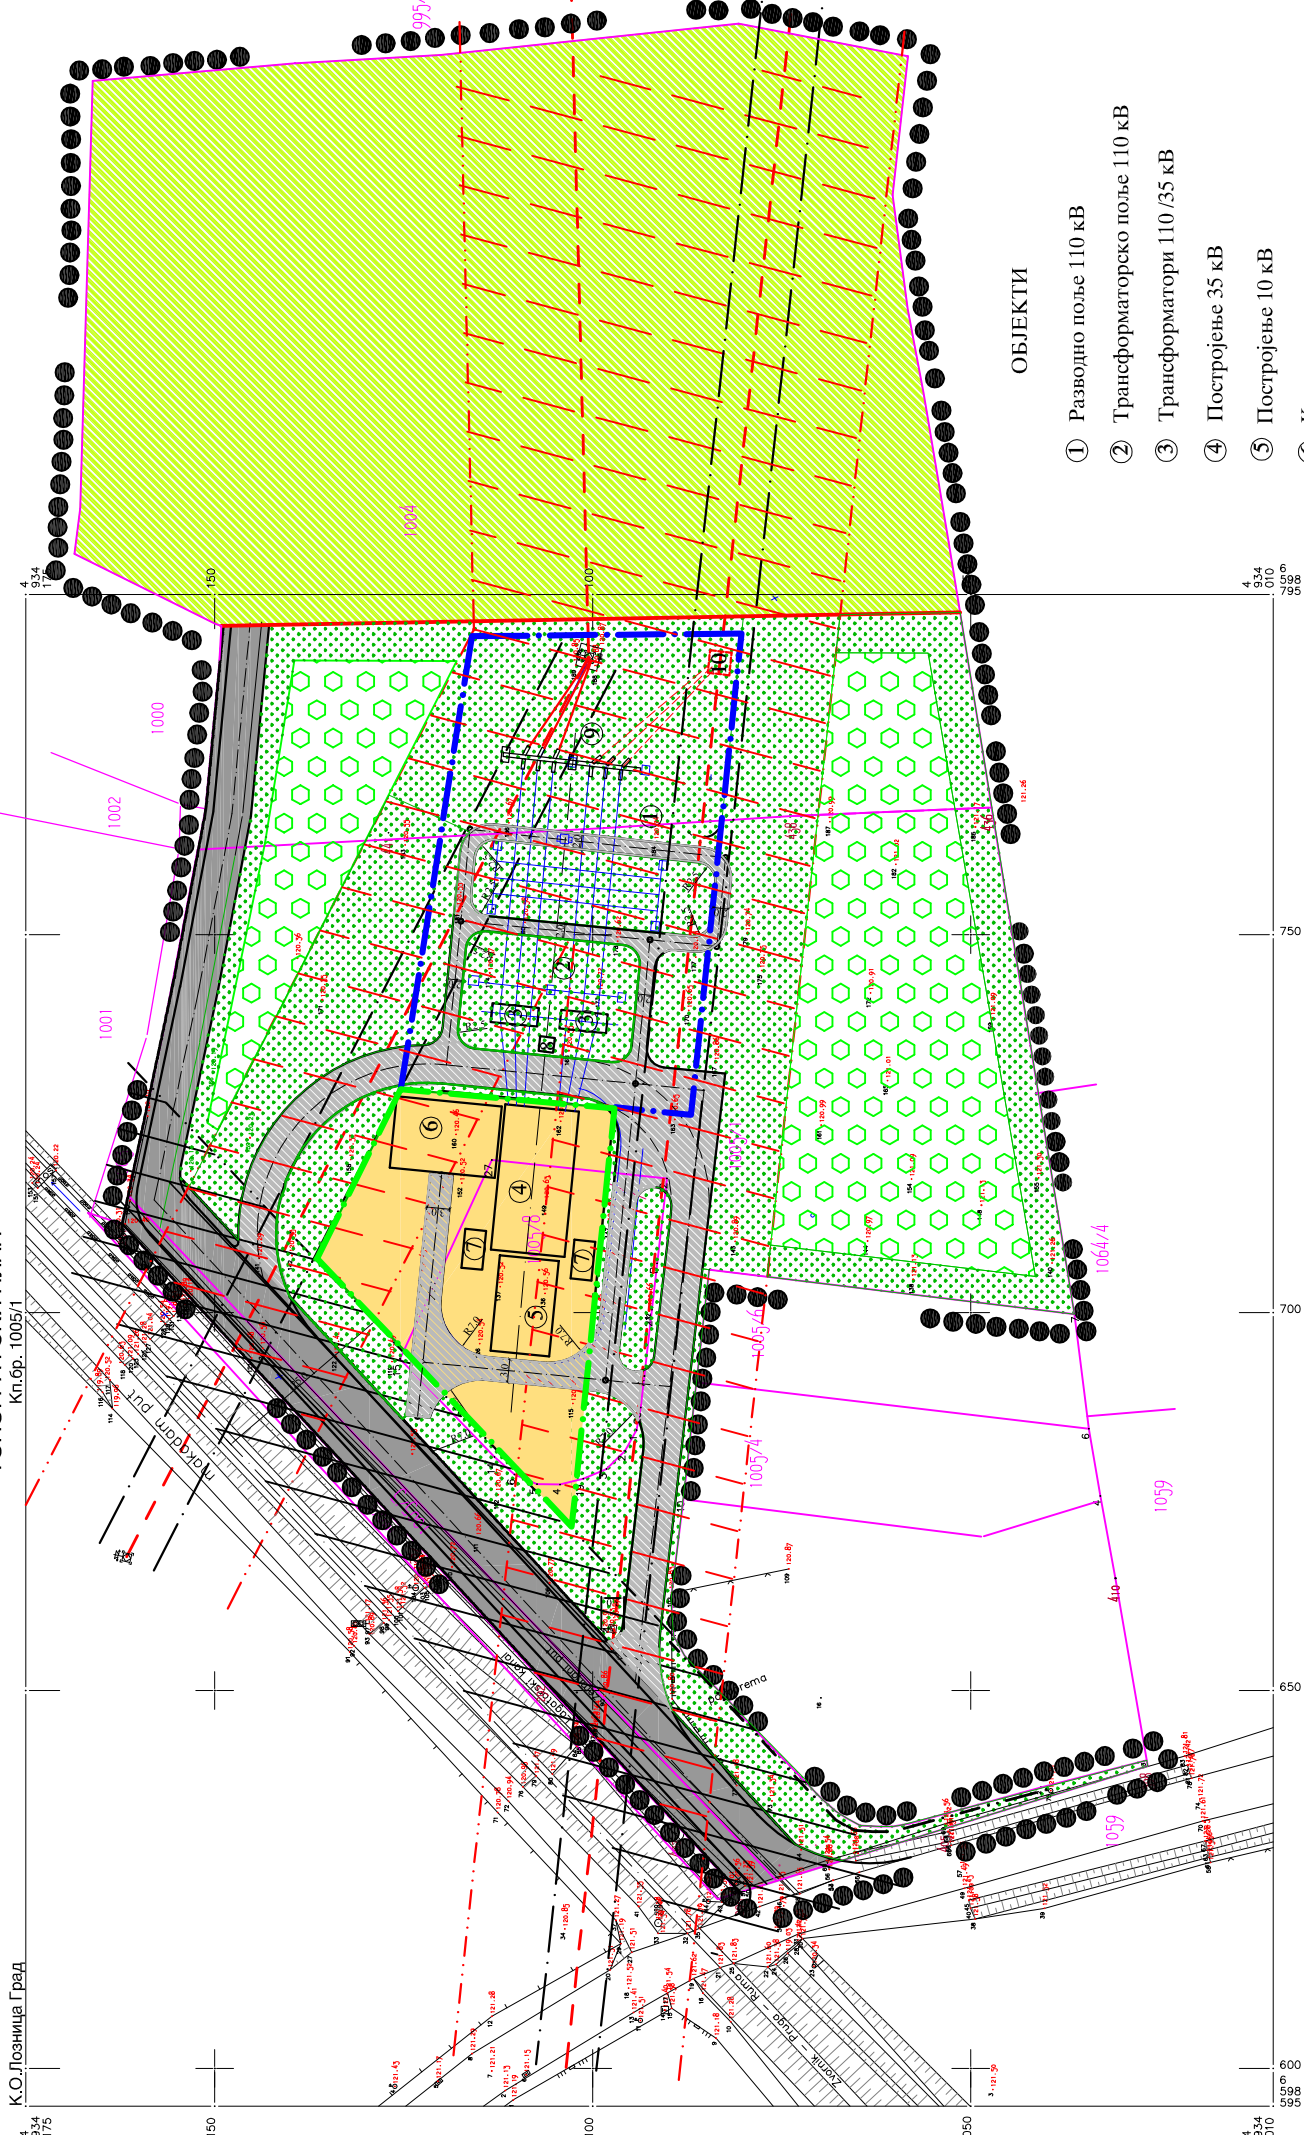

ЛЕГЕНДА

- Зона изградње електроенергетских објеката
- Зона изградње електроенергетских постројења
- Јавне саобраћајне површине
- Интерне саобраћајне површине
- По ГУП-у Примарна производња
- Објекти будуће ТС 110/X кВ
- Заштитни коридор далековода 110 кВ (15 м.са обе стране)
- Извођачки појас далековода 110 кВ (4 м.са обе стране)
- Заштитни коридор жел. пруге (25 м. од осе колосека)
- Зелене површине - високо растиње
- Зелене површине - ниско растиње
- Елементи постројења
- ОЗНАКЕ
- Стање по катастру
- Граница обухвата
- Далековод 110 кВ
- Решетки угаони стуб 110 кВ
- АБ стуб 110 кВ

ОБЈЕКТИ

- 1 Разводно поље 110 кВ
- 2 Трансформаторско поље 110 кВ
- 3 Трансформатори 110 /35 кВ
- 4 Постојеће 35 кВ
- 5 Постојеће 10 кВ
- 6 Комацина зграда
- 7 Трансформатори 35 /10 кВ
- 8 Водонепропусна јама за трафо уље
- 9 прикључно 110 кВ поље



УРБОПЛАН
Дирекција за развој и урбанистичко планирање Лозница

ДАТУМ:	НАРУЧИЛАЦ:
Март, 2011.	ЕЛЕКТРОСРБИЈА Д.О.О. КРАЉЕВО ЕД ЛОЗНИЦА
ЕВ. БРОЈ:	НАЗИВ ЛИСТА:
023.08/Г	ПЛАНИРАНА НАМЕНА ПОВРШИНА

РАЗМЕР:	БР. ЛИСТА:
1:1000	4

ПЛАН ДЕТАЉНЕ РЕГУЛАЦИЈЕ
за изградњу
ТС 110/35/10 кВ „Лозница 2,,
у Лозници