
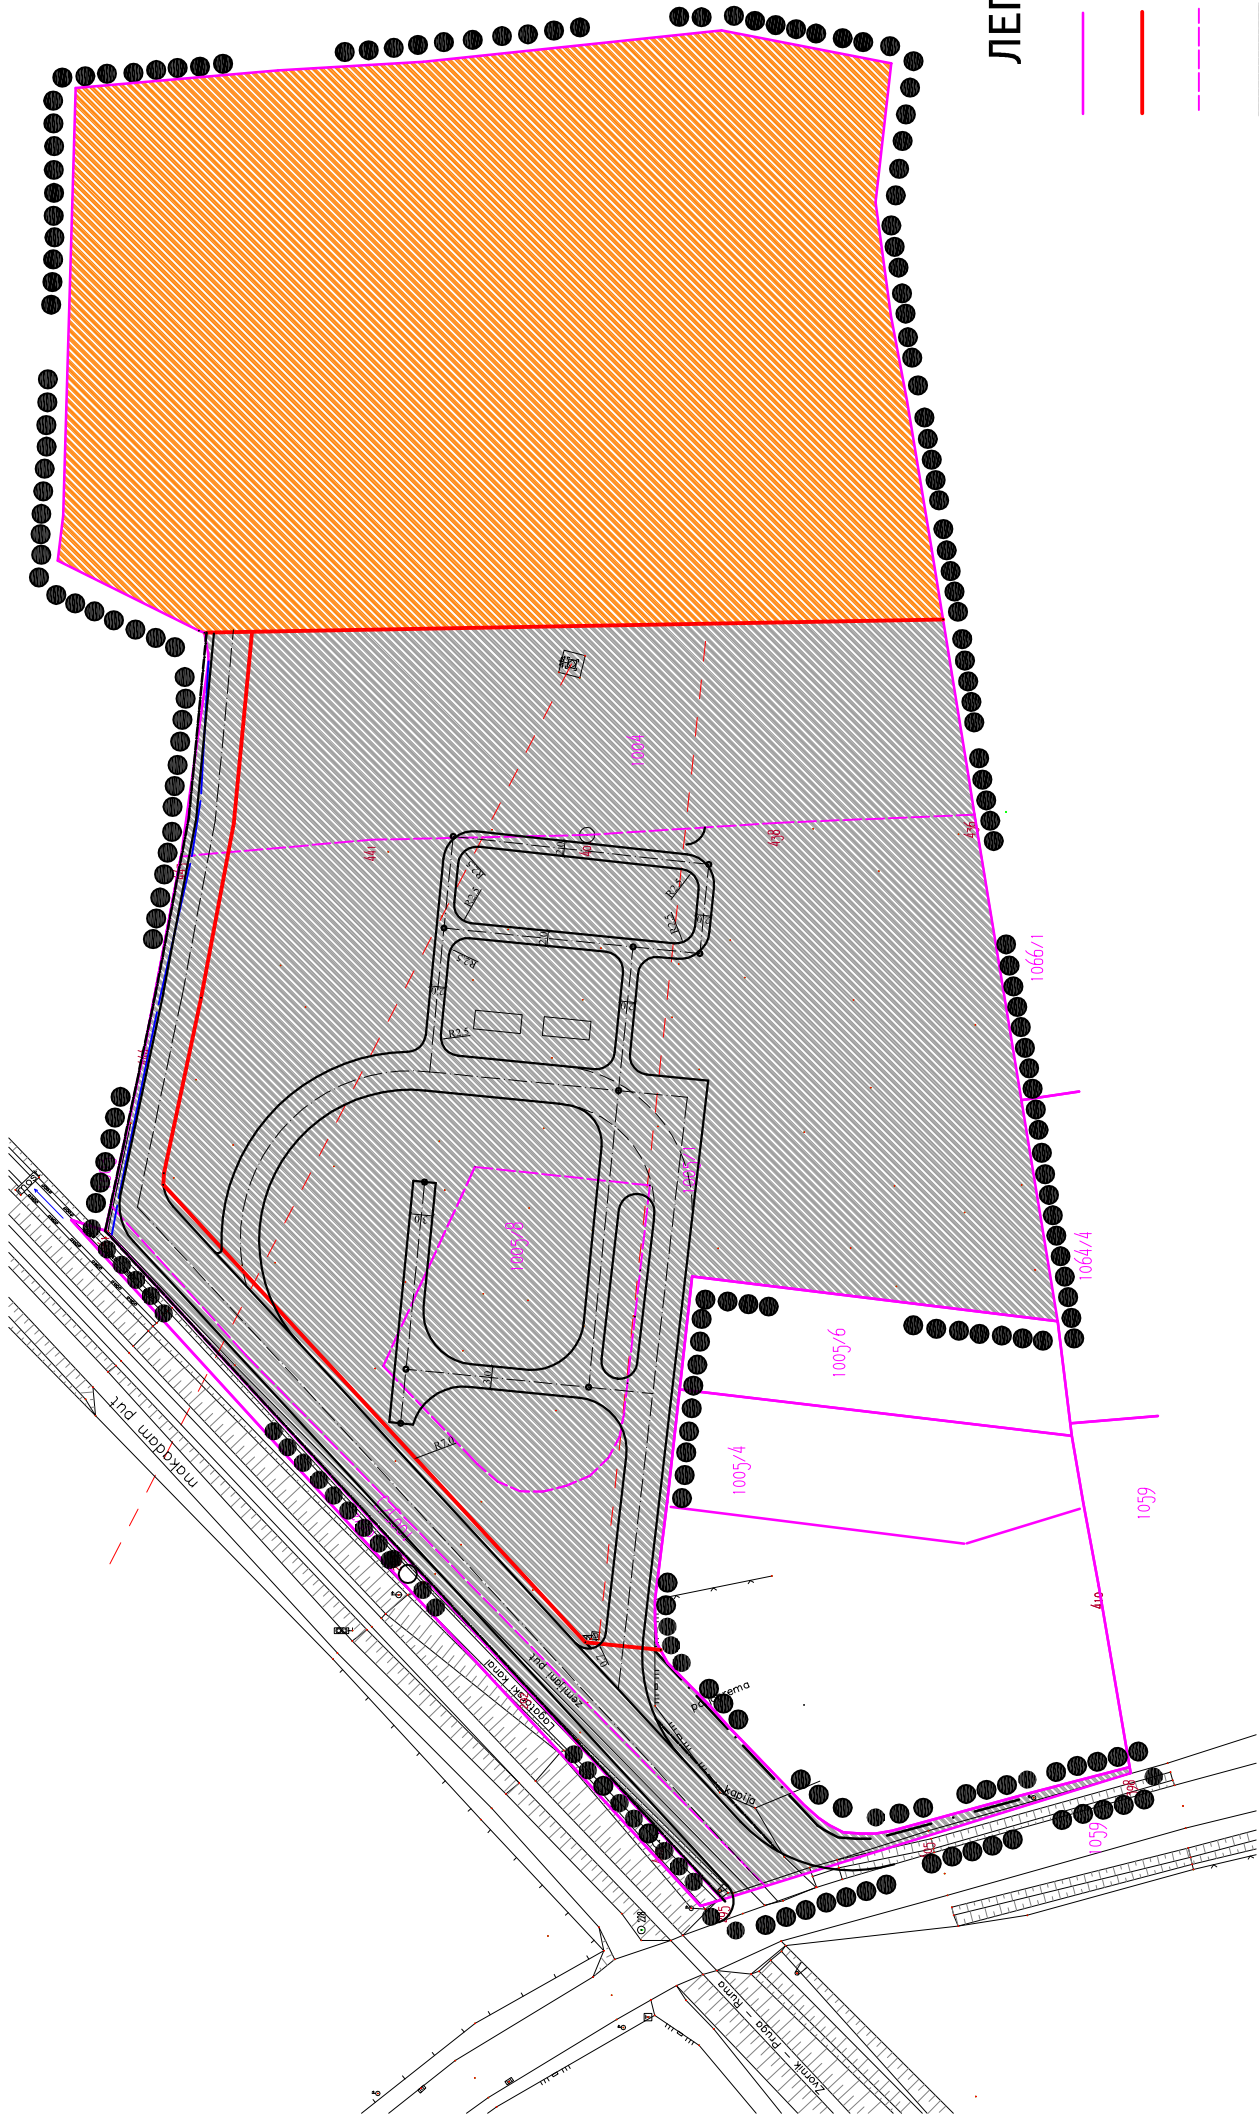


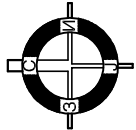

ЛЕГЕНДА:

- Постојећа међа
- Новоформирана међа
- Међа која се поништава
- Јавно земљиште
- Остало земљиште

УРБОПЛАН
Дирекција за развој и
урбанистичко планирање
Лозница

ДАТУМ:	НАРУЧИЛАЦ:
Март, 2011.год.	ЕЛЕКТРОСРБИЈА Д.О.О. КРАЉЕВО ЕД ШАБАЦ
ЕВ. БРОЈ:	НАЗИВ ЛИСТА:
023.08/Г	ПЛАН ЈАВНОГ И ОСТАЛОГ ЗЕМЉИШТА

ПЛАН ДЕТАЉНЕ РЕГУЛАЦИЈЕ
за изградњу
ТС 110/35/10 кВ „Лозница 2,“
у Лозници

РАЗМЕР:	БР. ЛИСТА:
1:1000	5.