



BOCNI IZGLED R=1:100

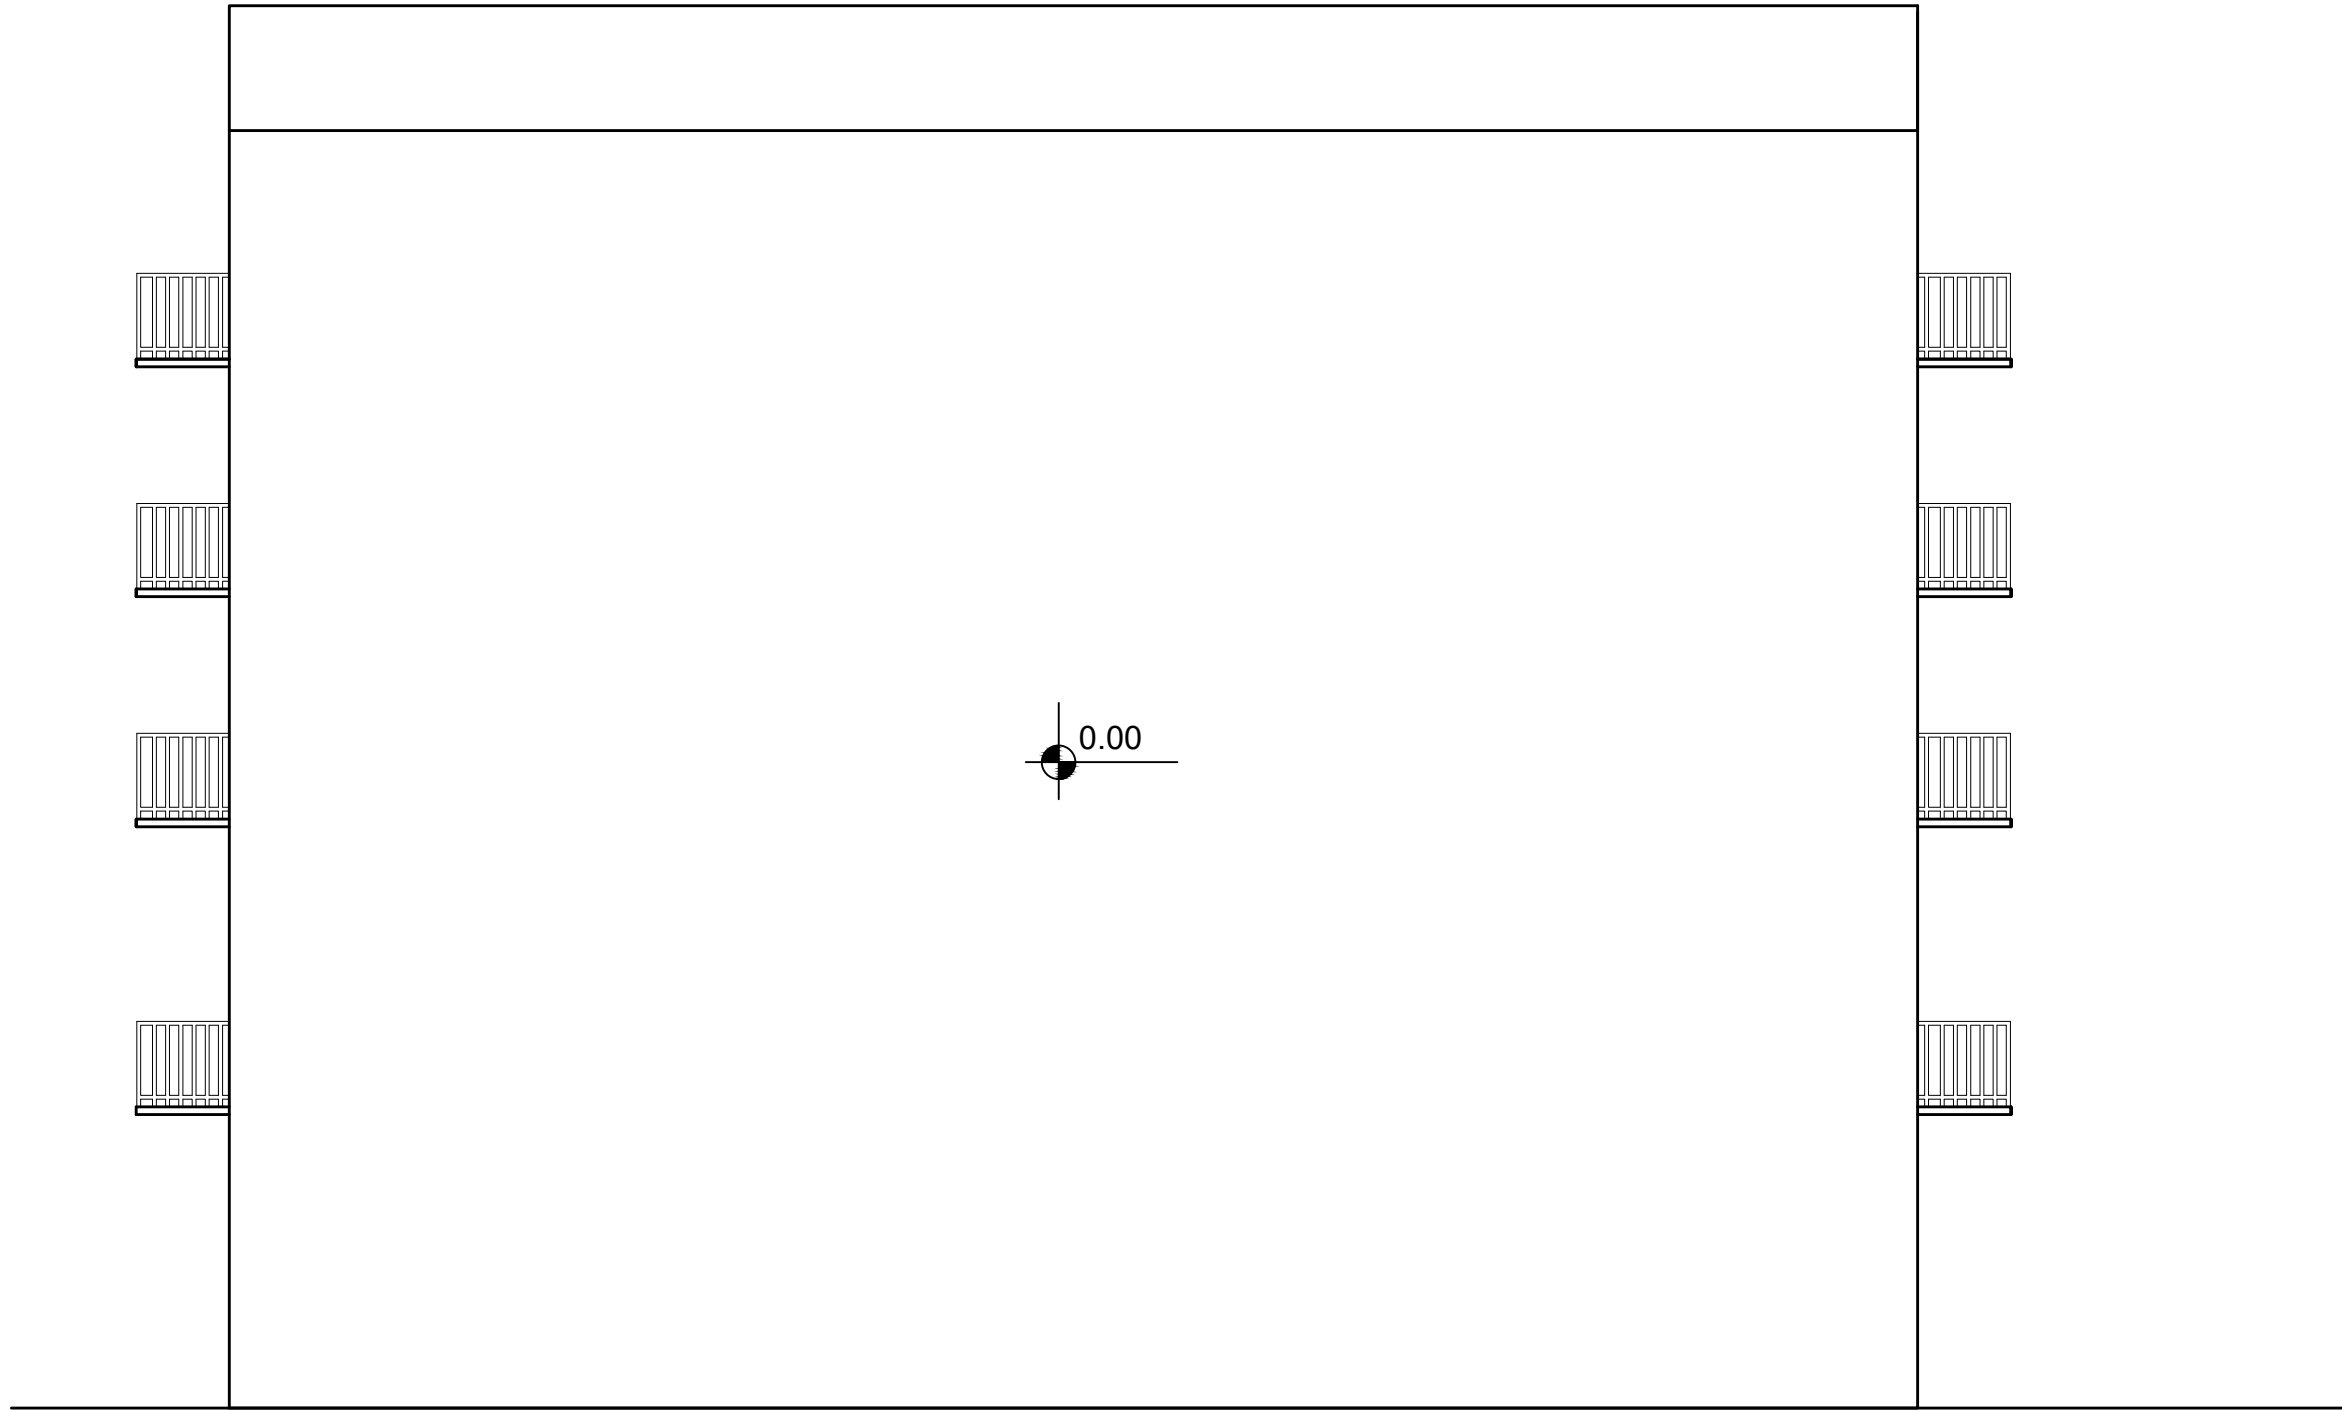

| | | | |
|---|--|---------------------------|---------------------------|
| ПРОЈЕКТАНТ: Друштво за консалтинг, промет и услуге Subić company d.o.o. | ИНВЕСТИТОР: ГВОЗДЕНОВИЋ ЈОВАНА | | |
| ОБЈЕКАТ: СТАМБЕНО-ПОСЛОВНИ ОБЈЕКАТ По+П+4 | ПЕЧАТ И ПОТПИС:  <small>D:\KUKAC_LOKACUSKI\Screenshot_5.png</small> | | |
| ВРСТА ПРОЈЕКТА: УРБАНИСТИЧКИ ПРОЈЕКАТ | | | |
| ДЕО ПРОЈЕКТА: ИДЕЈНО РЕШЕЊЕ (ИДР) | | | |
| ОДГОВОРНИ ПРОЈЕКТАНТ: Жико Субић, дипл. инж. арх. | БР. ЛИЦЕНЦ: ИКС 300 7866 04 | | |
| ЦРТЕЖ: БОЧНИ ИЗГЛЕД | РАЗМЕРА: P=1:100 | ДАТУМ: Мај, 2016. год. | БР. ЦРТЕЖА: 12. |