


BOCNI IZGLED R=1:100

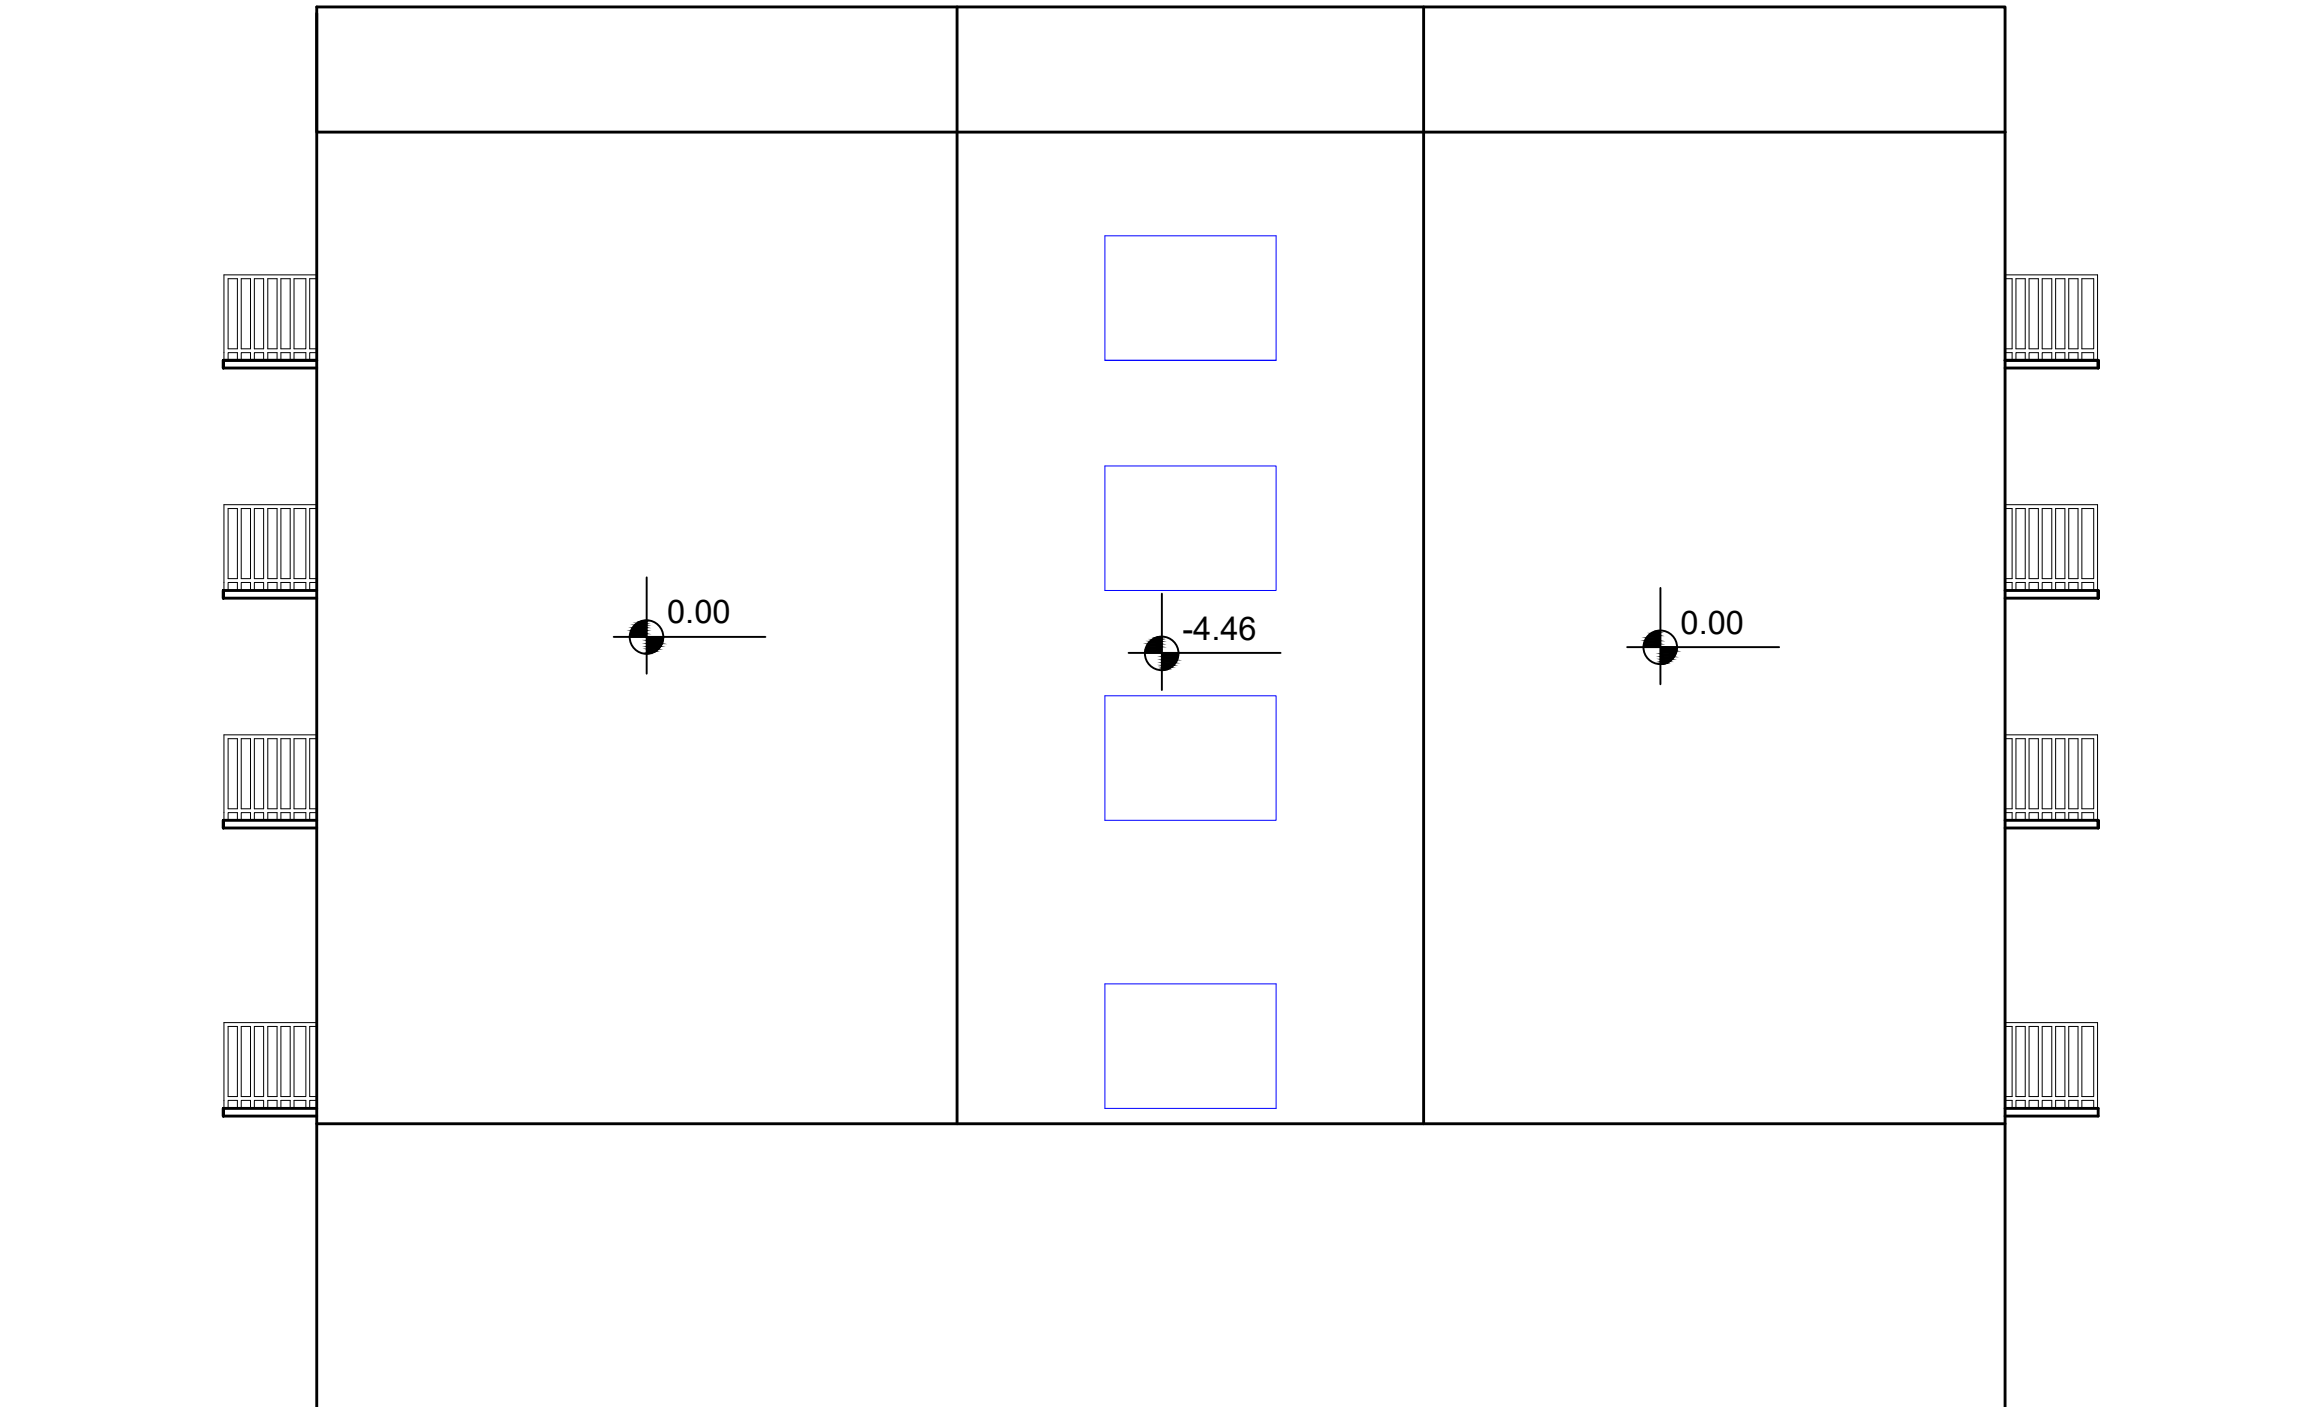

ПРОЈЕКАНТ: Друштво за консалтинг, промет и услуге Subić company d.o.o.		ИНВЕСТИТОР: ГВОЗДЕНОВИЋ ЈОВАНА	
ОБЈЕКАТ: СТАМБЕНО-ПОСЛОВНИ ОБЈЕКАТ По+П+4		ПЕЧАТ И ПОТПИС: D:\KUKAC_LOKACUSKI\Screenshot_5.png	
ВРСТА ПРОЈЕКТА: УРБАНИСТИЧКИ ПРОЈЕКАТ			
ДЕО ПРОЈЕКТА: ИДЕЈНО РЕШЕЊЕ (ИДР)			
ОДГОВОРНИ ПРОЈЕКАНТ: Жико Субић, дипл. инж. арх.		БР. ЛИЦЕНЦ: ИКС 300 7866 04	
ЦРТЕЖ: БОЧНИ ИЗГЛЕД		РАЗМЕРА: P=1:100	
		ДАТУМ: Мај, 2016. год.	БР. ЦРТЕЖА: 13.