


КАТАСТАРСКО-ТОПОГРАФСКИ ПЛАН

РЕПУБЛИКА СРБИЈА
ГРАД ЛОЗНИЦА
КО ЛОЗНИЦА
К.П. 9199, 9200, 9201

Инвеститор: СЗТР "ЛОДИК"

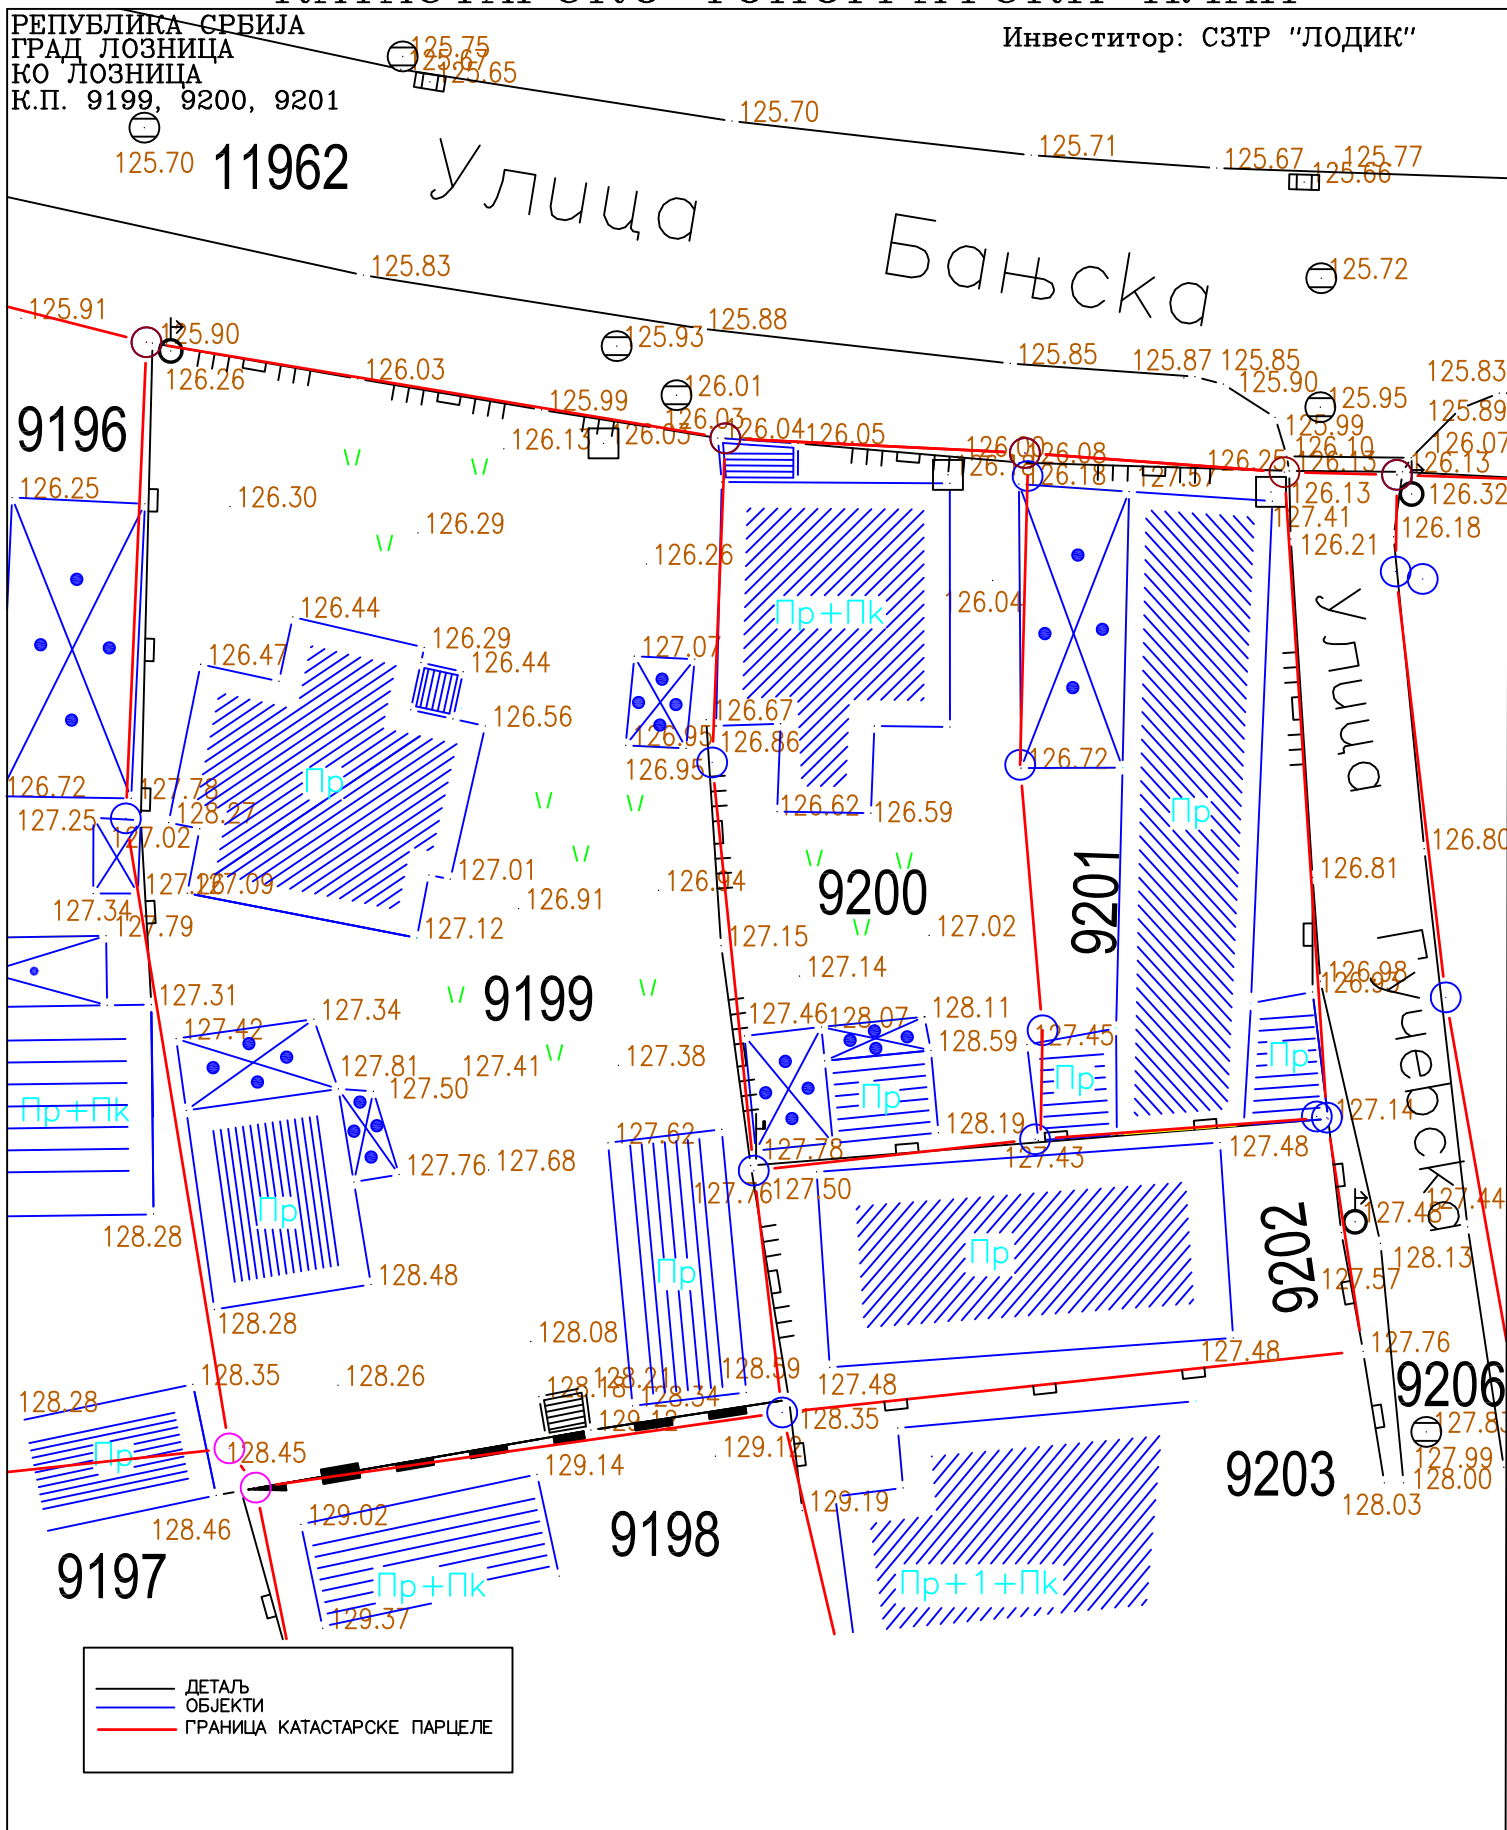

—	ДЕТАЉ
—	ОБЈЕКТИ
—	ГРАНИЦА КАТАСТАРСКЕ ПАРЦЕЛЕ

ГПС-РТК метода – септембар 2020.год.
РАЗМЕРА 1:250

Израдио:
"ГЕО ПРО ПОИНТ, ЛОЗНИЦА"
спец.струк.инж.геод. Никола Арнаутовић

Nikola Arnautović pr
BIRO ZA GEODEZIJU I PROJEKTOVANJE
GEO PRO POINT
LOZNIKA



N. Arnautović