
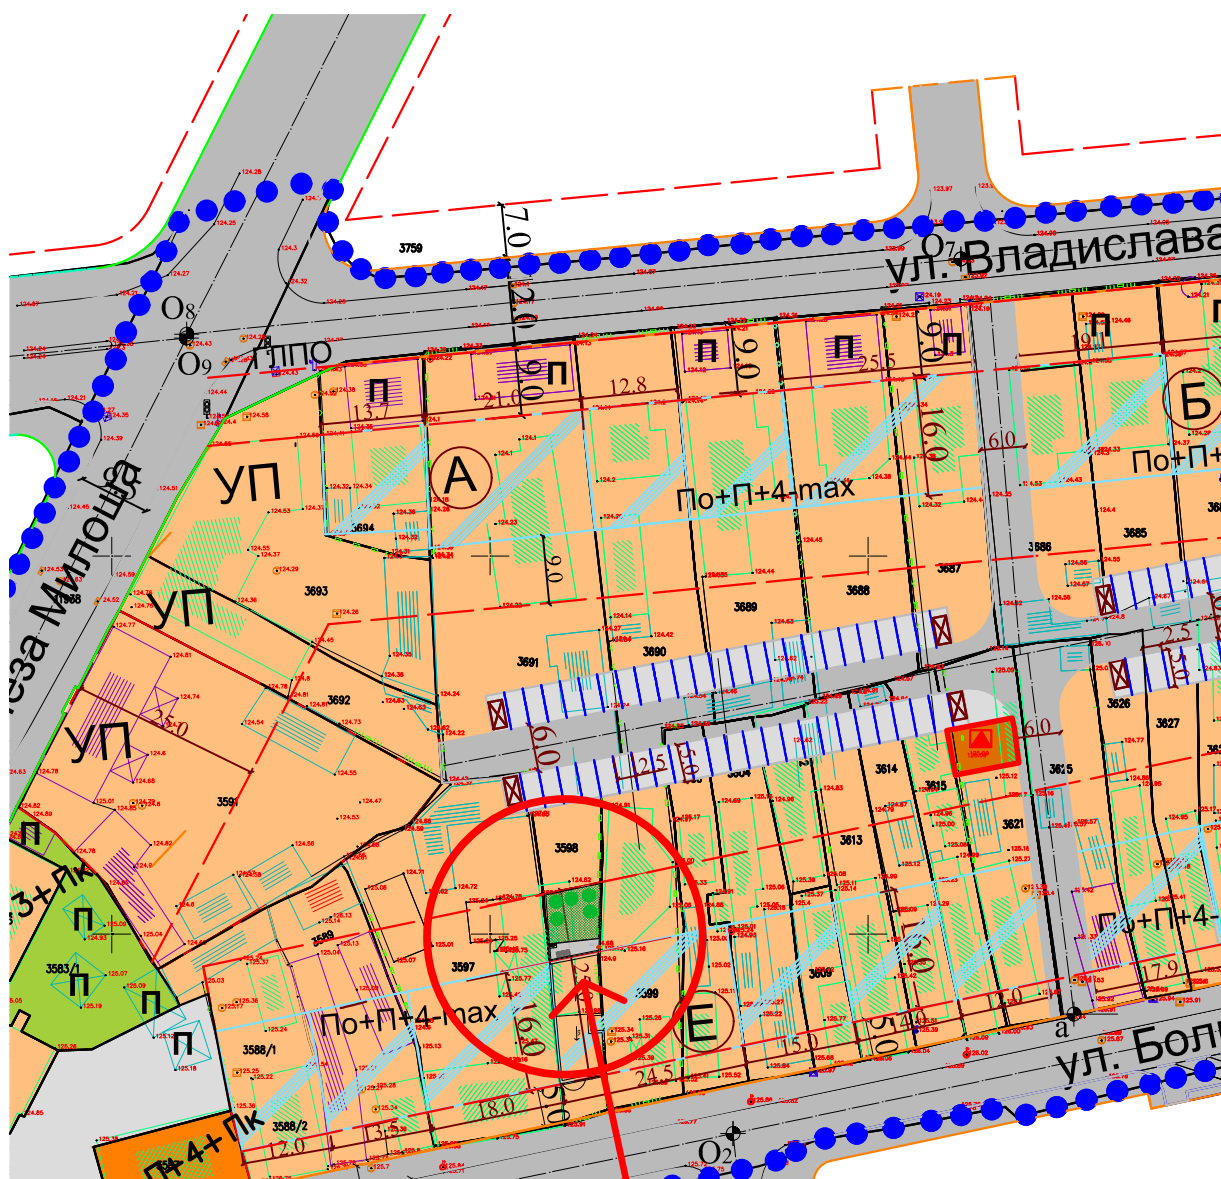


ИЗВОД ИЗ ПДР-а

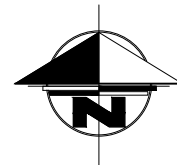

Легенда:

- Вишепородично становање са комерцијалним садржајима
- Колско-пешачке површине (паркинг)
- Зона објекта у низу

предметна парцела

Одговорни пројектант:
Жико Субић дипл.инж.арх.

АИБ"Дијана Томић"пр, Шурице
Лозница

Инвеститор: Миломир Миловановић, Горња Плоча
Објекат: Стамбени, Пр+3
Место: Лозница, к.п.бр.3598 КО Лозница



УРБАНИСТИЧКИ ПРОЈЕКАТ
ЗА ИЗГРАДЊУ НА
К.П.БР.3598 У КО ЛОЗНИЦА

ИЗВОД ИЗ ПДР-а

ДАТУМ:
VIII 2019.

РАЗМЕРА:
1:1000

БРОЈ ЦРТЕЖА:
1

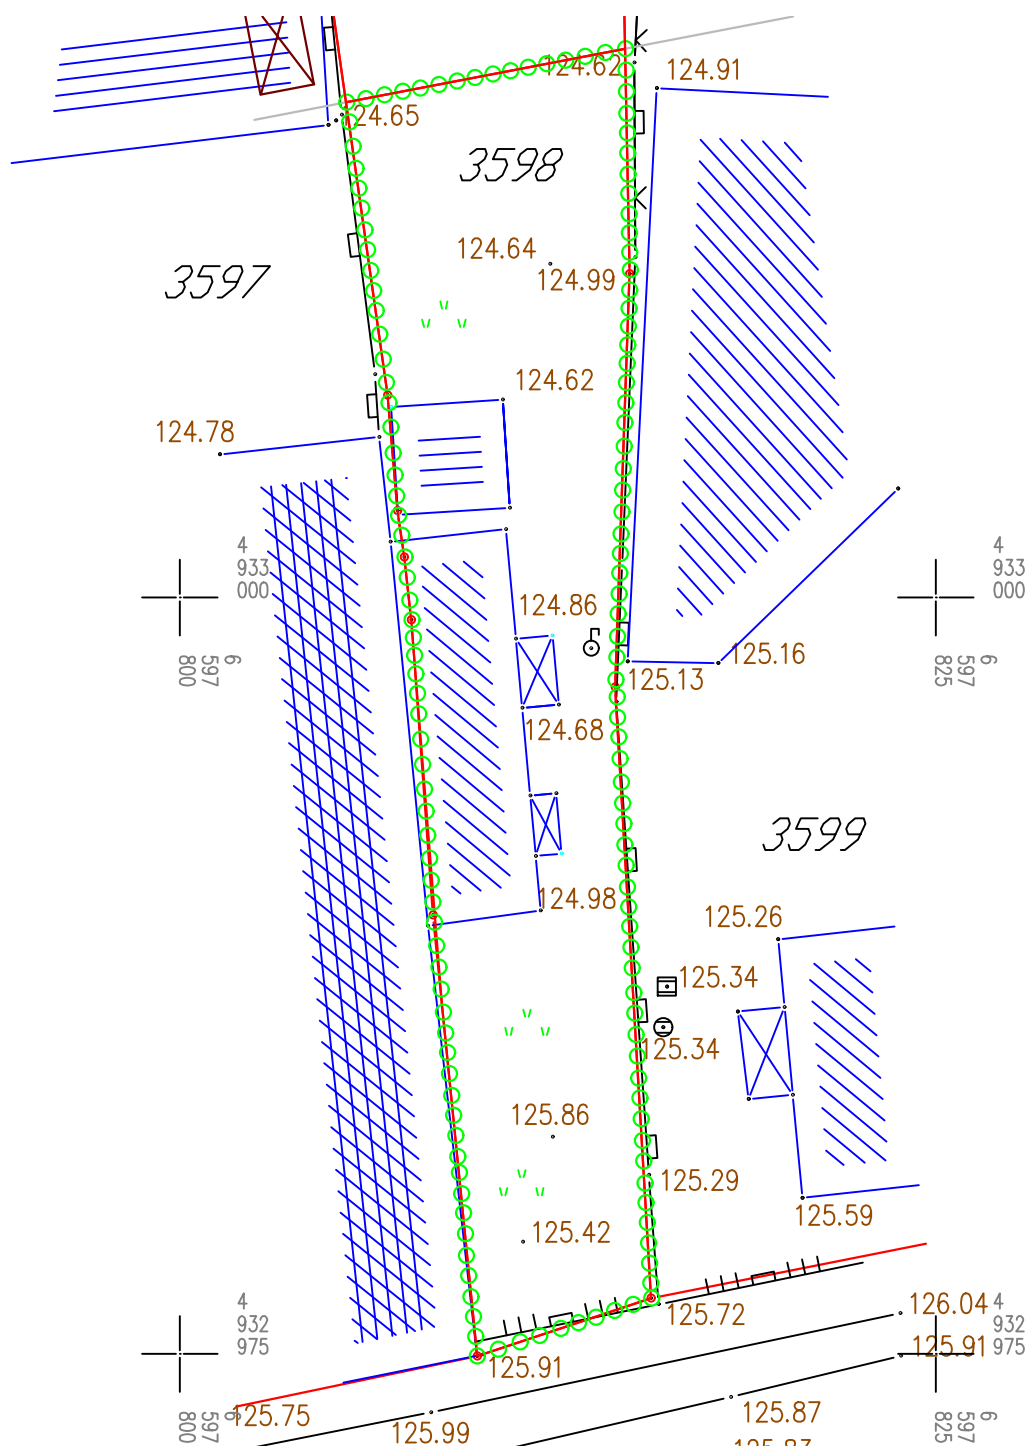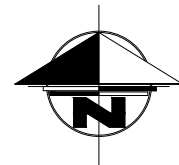

Легенда:

○○○○ обухват

Одговорни пројектант:
Жико Субић дипл.инж.арх.

АИБ"Дијана Томић"пр, Шурице
Лозница

Инвеститор: Миломир Миловановић, Горња Плоча
Објект: Стамбени, Пр+3
Место: Лозница, к.п.бр.3598 КО Лозница


УРБАНИСТИЧКИ ПРОЈЕКАТ
ЗА ИЗГРАДЊУ НА
К.П.БР.3598 У КО ЛОЗНИЦА

ОБУХВАТ УРБАНИСТИЧКОГ ПРОЈЕКТА

ДАТУМ:
VIII 2019.

РАЗМЕРА:
1:250

БРОЈ ЦРТЕЖА:
2

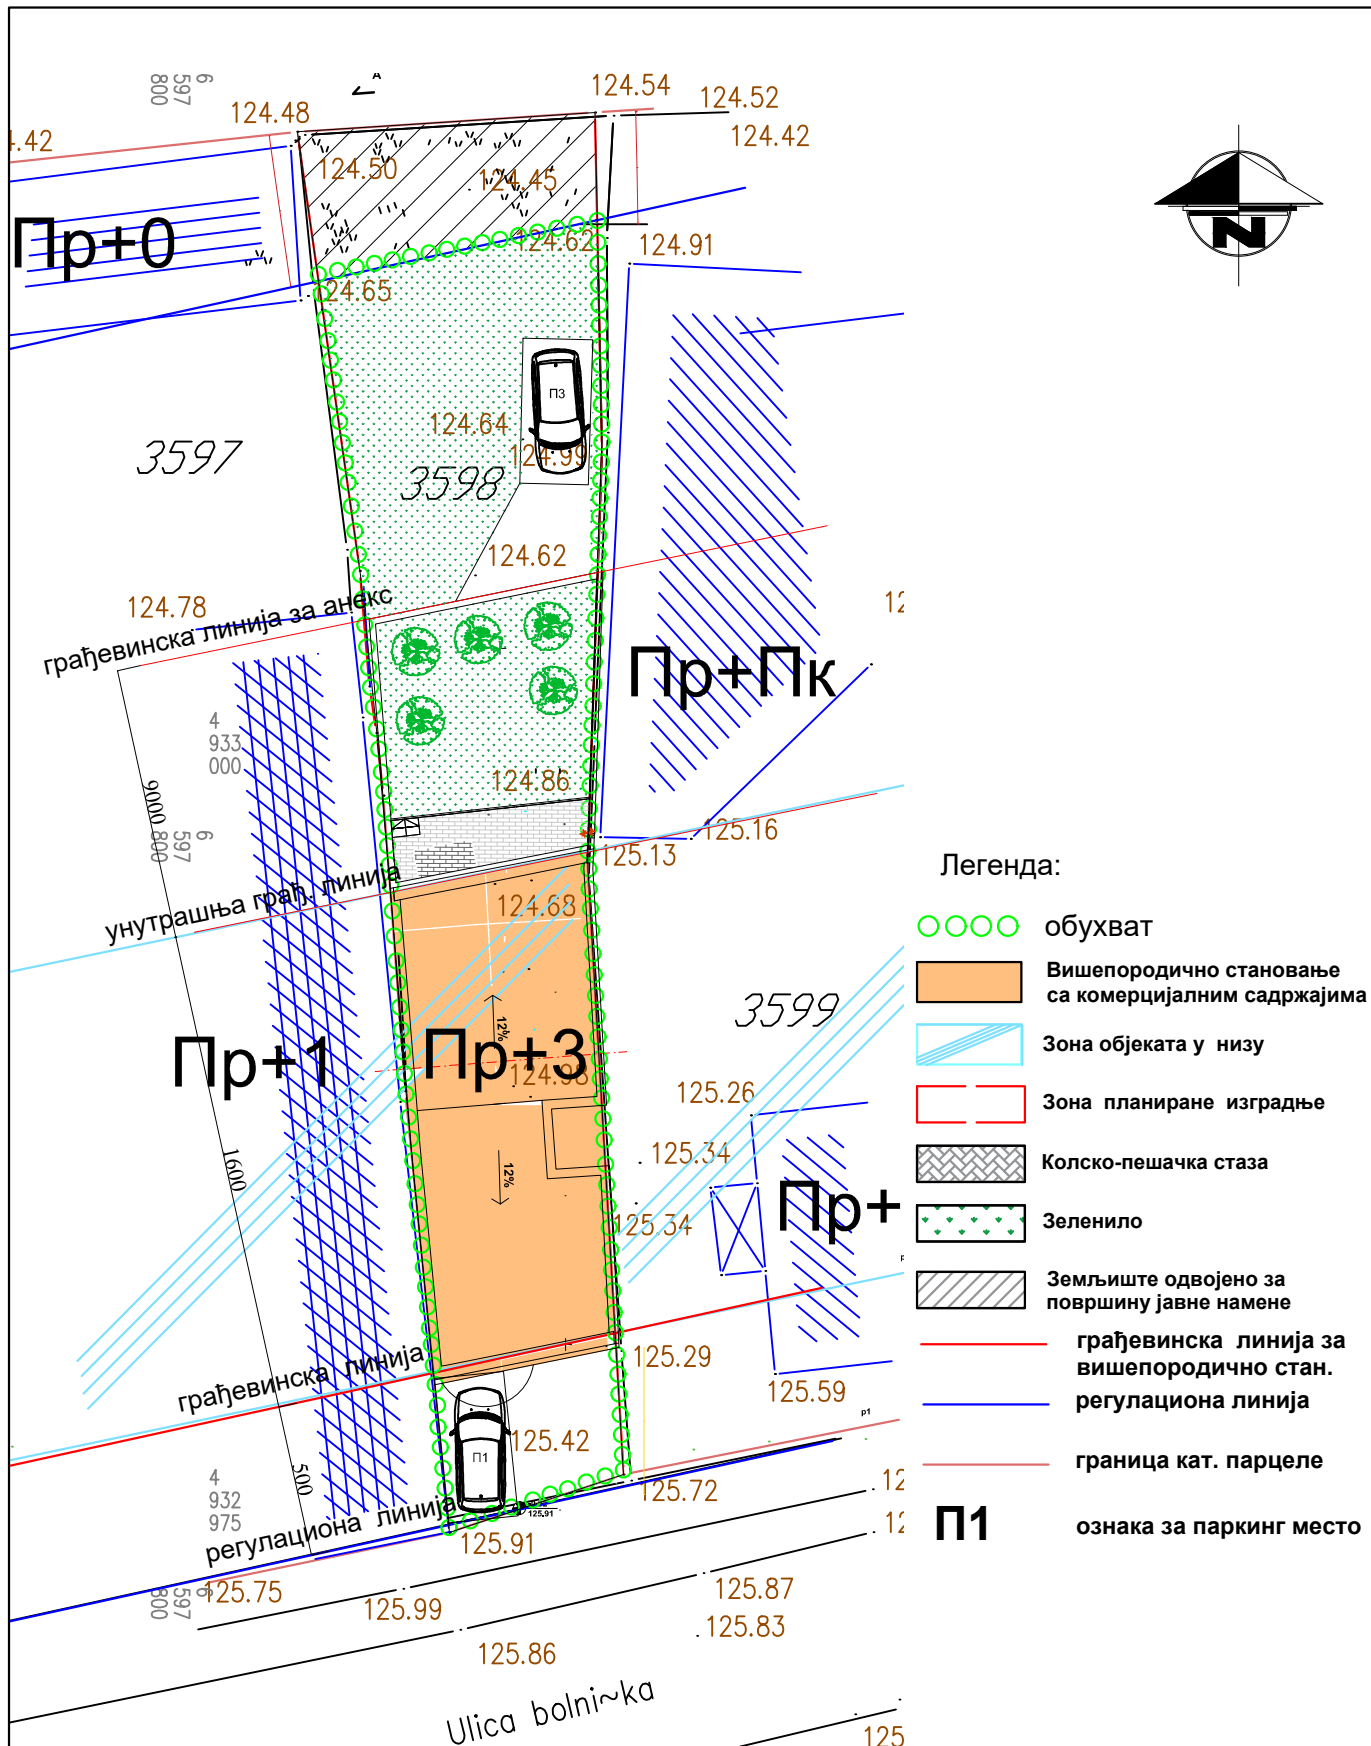

Одговорни пројектант:
Жико Субић дипл.инж.арх.

АИБ"Дијана Томић"пр, Шурице
Лозница

Инвеститор: Миломир Миловановић, Горња Плоча
Објекат: Стамбени, Пр+3
Место: Лозница, к.п.бр.3598 КО Лозница


УРБАНИСТИЧКИ ПРОЈЕКАТ
ЗА ИЗГРАДЊУ НА
К.П.БР.3598 У КО ЛОЗНИЦА

ПЛАН НАМЕНЕ ПОВРШИНА

ДАТУМ:
VIII 2019.

РАЗМЕРА:
1:250

БРОЈ ЦРТЕЖА:
3

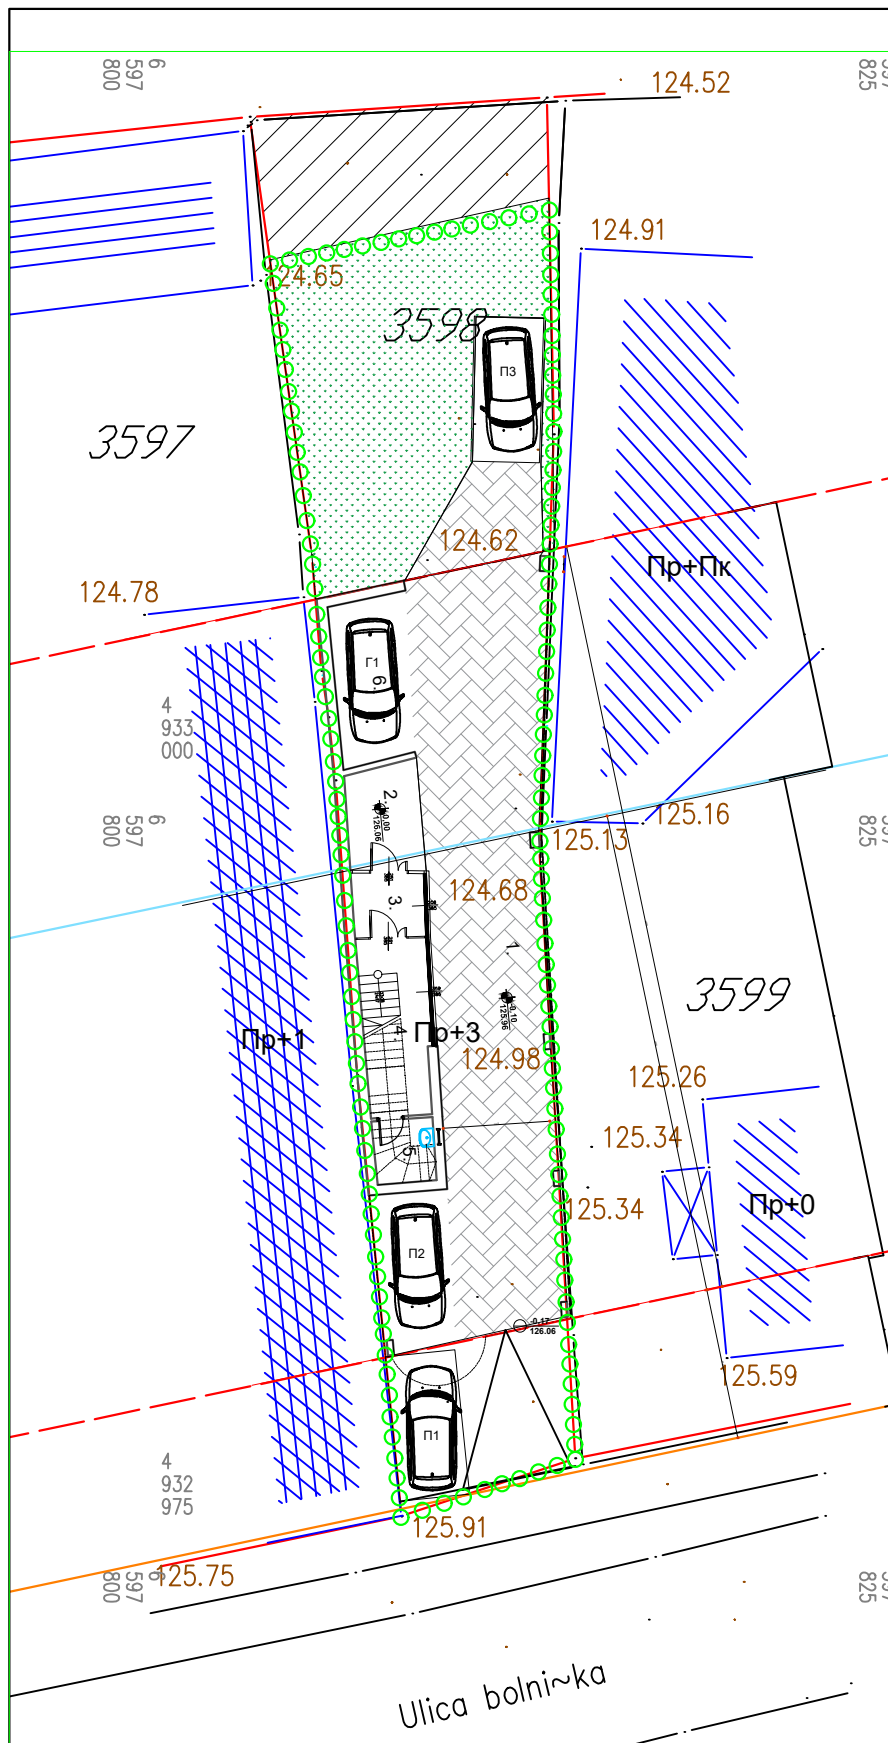

Легенда:

○○○○ обухват

Колско-пешачка стаза

Зеленило

Земљиште одвојено за површину јавне намене

грађевинска линија за вишепородично стан.

регулациона линија

граница кат. парцеле

П1 ознака за паркинг место

Г1 ознака за гаражно парк. место

Одговорни пројектант:
Жико Субић дипл.инж.арх.

АИБ"Дијана Томић"пр, Шурице
Лозница

Инвеститор: Миломир Миловановић, Горња Плоча
Објект: Стамбени, Пр+3
Место: Лозница, к.п.бр.3598 КО Лозница


УРБАНИСТИЧКИ ПРОЈЕКАТ
ЗА ИЗГРАДЊУ НА
К.П.БР.3598 У КО ЛОЗНИЦА

ПЛАН САОБРАЋАЈА, РЕГУЛАЦИЈЕ И НИВЕЛАЦИЈЕ

ДАТУМ:
VIII 2019.

РАЗМЕРА:
1:250

БРОЈ ЦРТЕЖА:
4

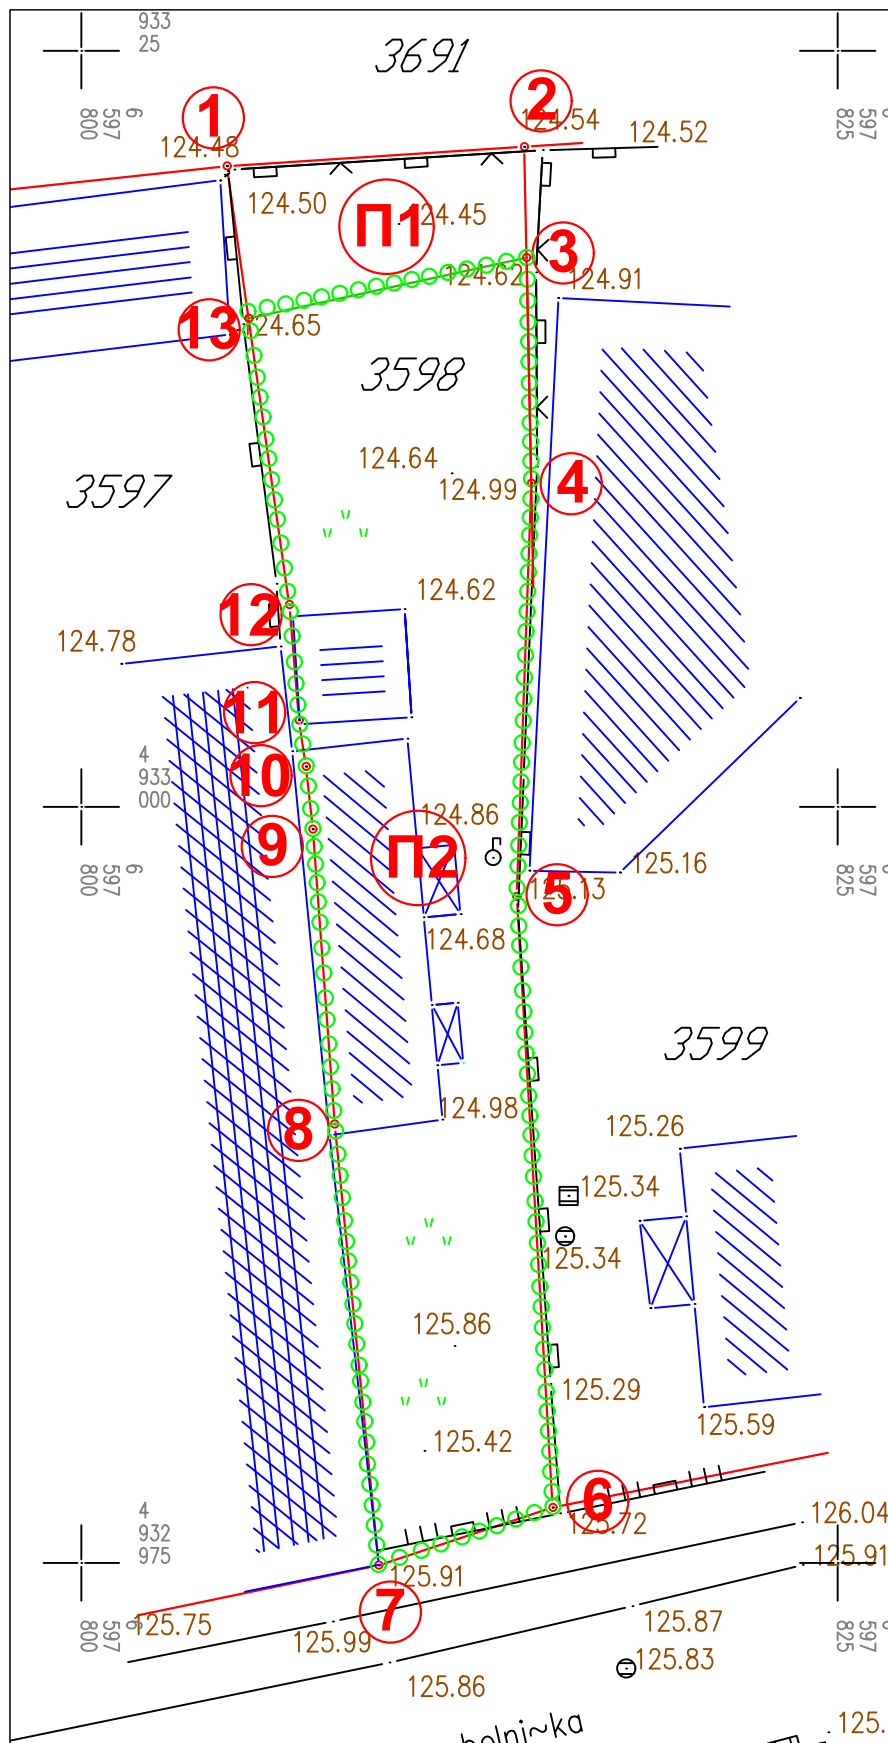

Легенда:

○○○○ обухват



Земљиште одвојено за површину јавне намене

— постојећа граница кат. парцеле која се задржава

— новоформирана граница парцеле

1

ознака детаљних тачака

П1

ознака новоформиране парцеле

Координате детаљних тачака:

тачка	х	у
1	6597804,81	4933021,19
2	6597814,64	4933021,83
3	6597814,71	4933018,14
4	6597814,87	4933010,70
5	6597814,39	4932997,04
6	6597815,58	4932976,84
7	6597809,82	4932974,94
8	6597808,37	4932989,51
9	6597807,65	4932999,26
10	6597807,42	4933001,34
11	6597807,19	4933002,87
12	6597806,87	4933006,69
13	6597805,49	4933016,36

Одговорни пројектант:
Жико Субић дипл.инж.арх.

АИБ"Дијана Томић"пр, Шурице
Лозница

Инвеститор:Миломир Миловановић, Горња Плоча
Објект: Стамбени, Пр+3
Место: Лозница, к.п.бр.3598 КО Лозница

УРБАНИСТИЧКИ ПРОЈЕКАТ
ЗА ИЗГРАДЊУ НА
К.П.БР.3598 У КО ЛОЗНИЦА

ПРЕДЛОГ ПЛАНА ПАРЦЕЛАЦИЈЕ

ДАТУМ:
VIII 2019.

РАЗМЕРА:
1:250

БРОЈ ЦРТЕЖА:
5

