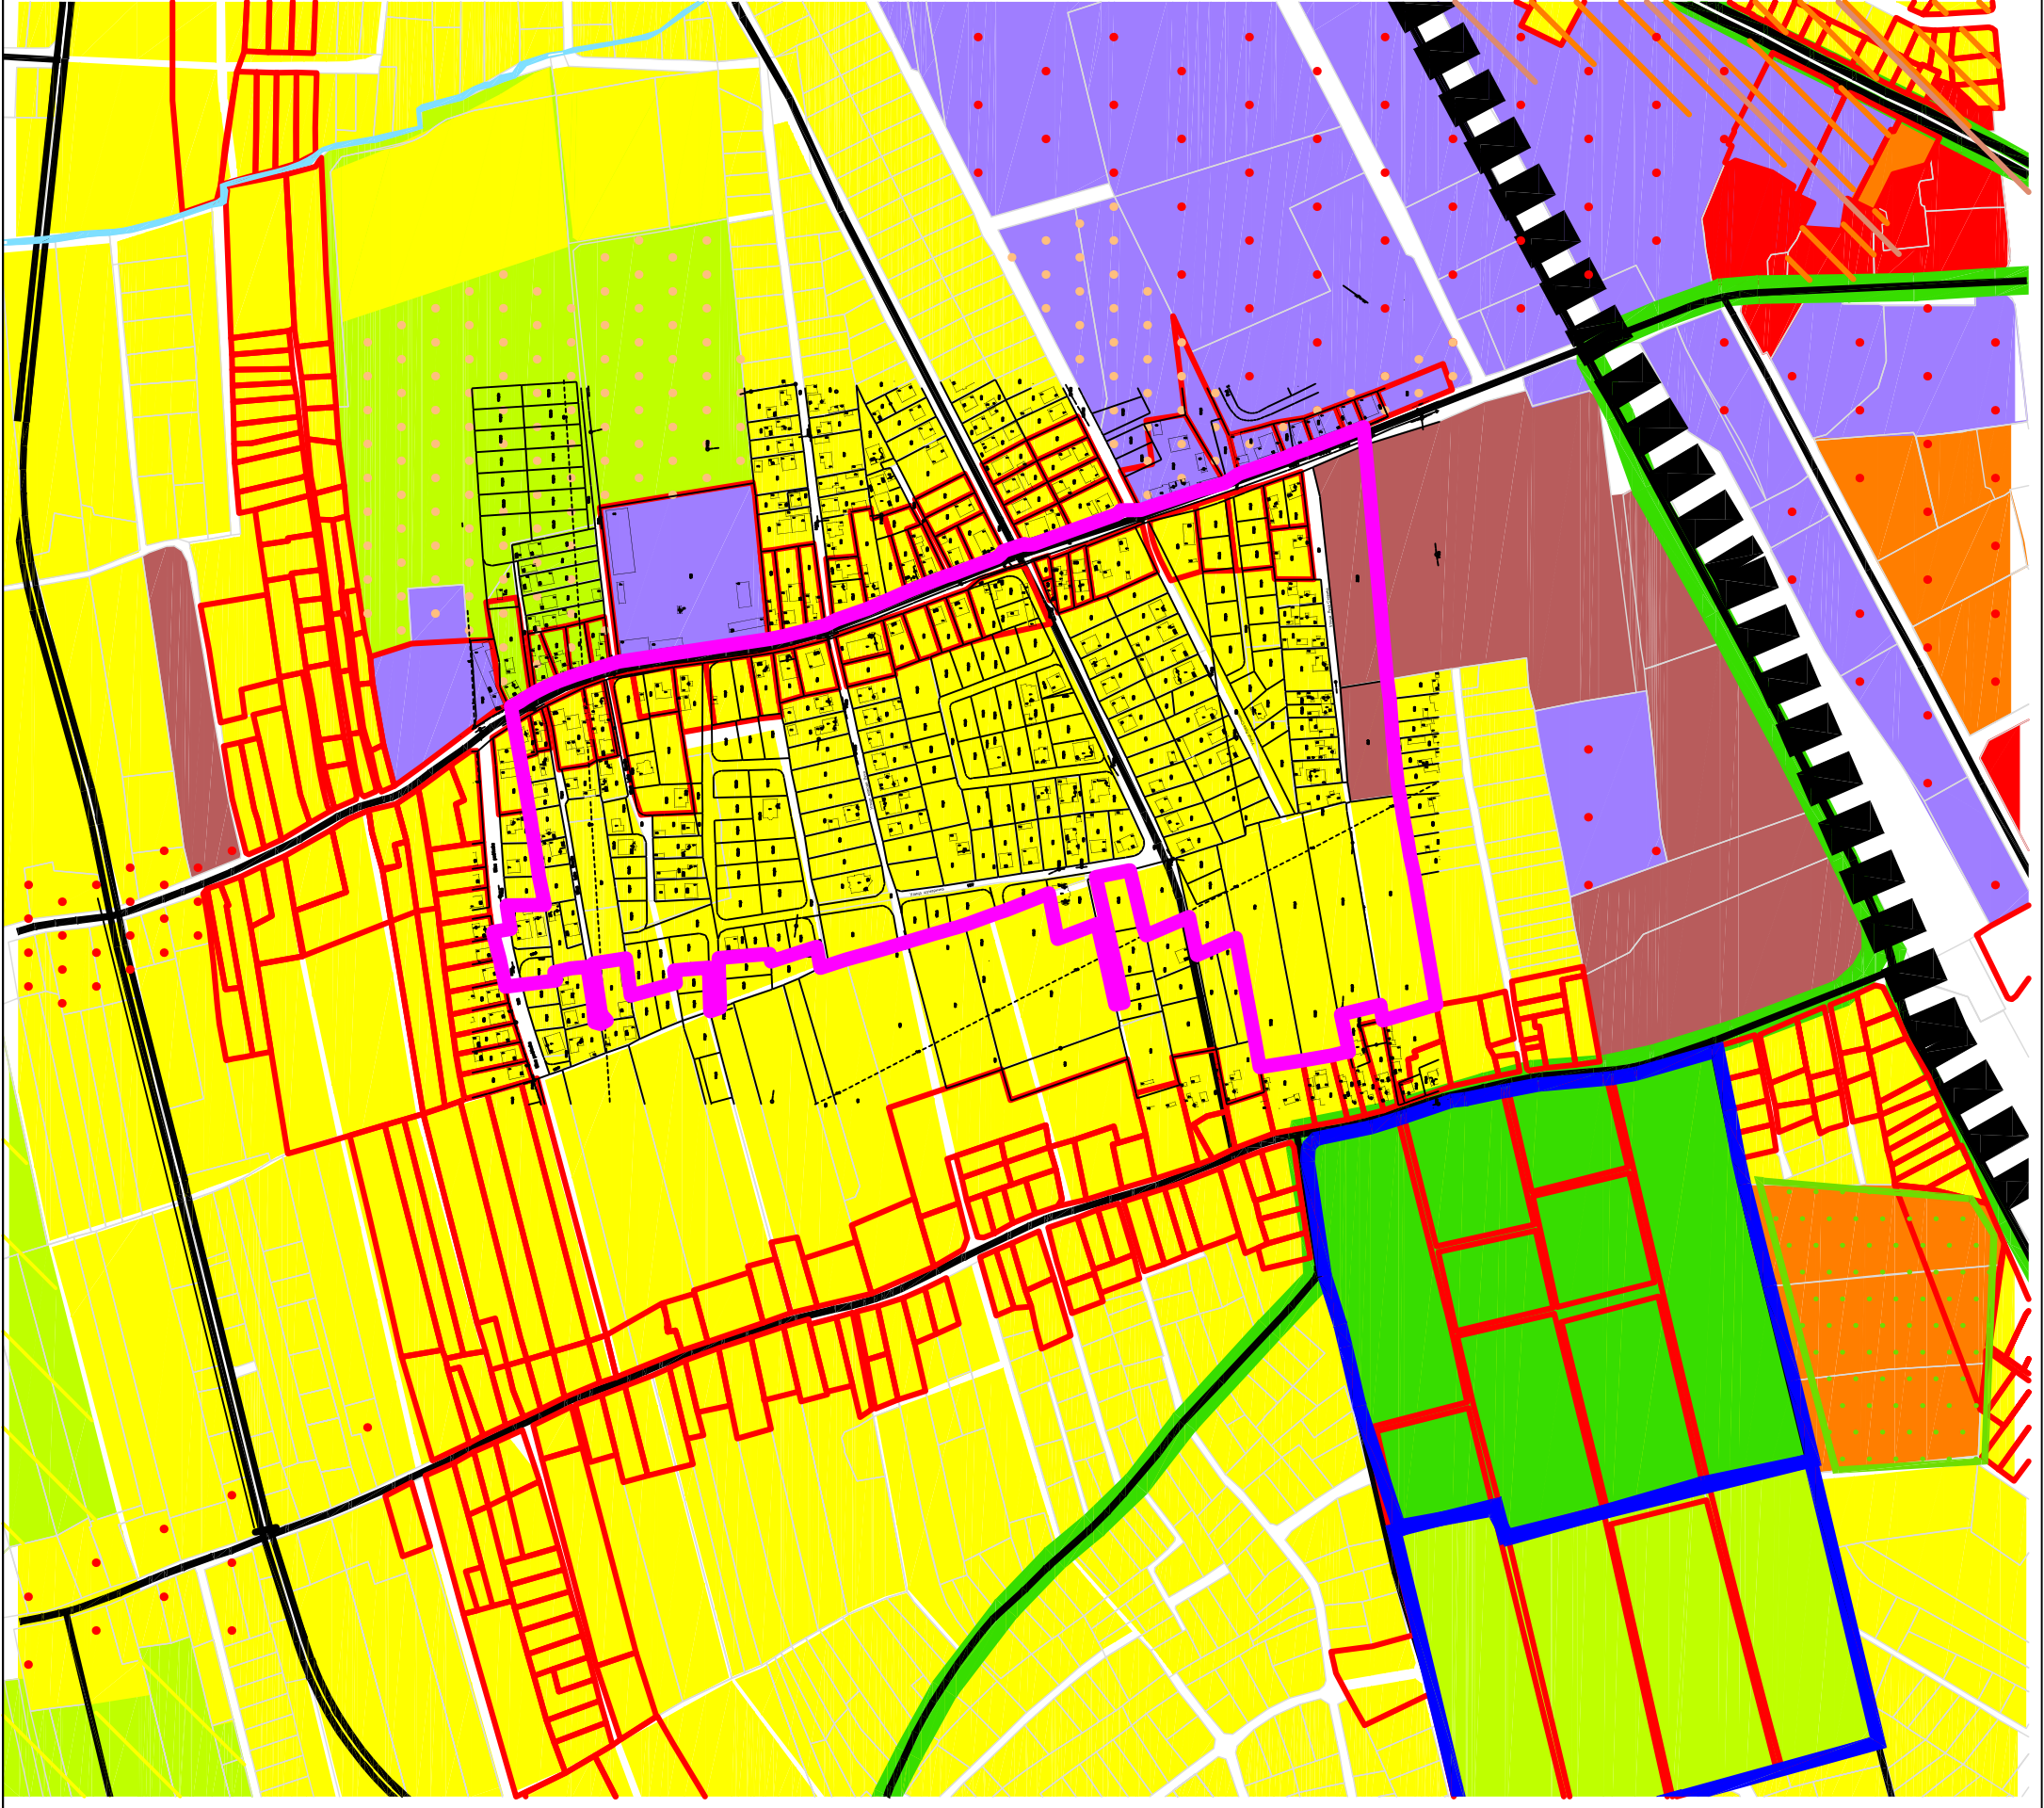


ЛЕГЕНДА:

ОБУХВАТ ПЛАНА

ПРЕТЕЖНА НАМЕНА

СТАНОВАЊЕ

једнопородно

ОСТАЛА НАМЕНА

комуналне површине

ДОПУНСКА НАМЕНА

ЦЕНТРИ

комерцијални
садржаји

 УРБОПЛАН Дирекција за развој и урбанистичко планирање Лозница	ПЛАН ДЕТАЉНЕ РЕГУЛАЦИЈЕ за изградњу дела Улице Луке Стевића у Лозници		
	НАРУЧИЛАЦ:	ГРАД ЛОЗНИЦА	РАЗМЕРА: 1:5000
	ЕВ. БРОЈ:	ИЗВОД ИЗ ГП ЛОЗНИЦА ПЛАН ФУНКЦИОНАЛНЕ ОРГАНИЗАЦИЈЕ НАСЕЉА	БР. ЛИСТА: 1.2