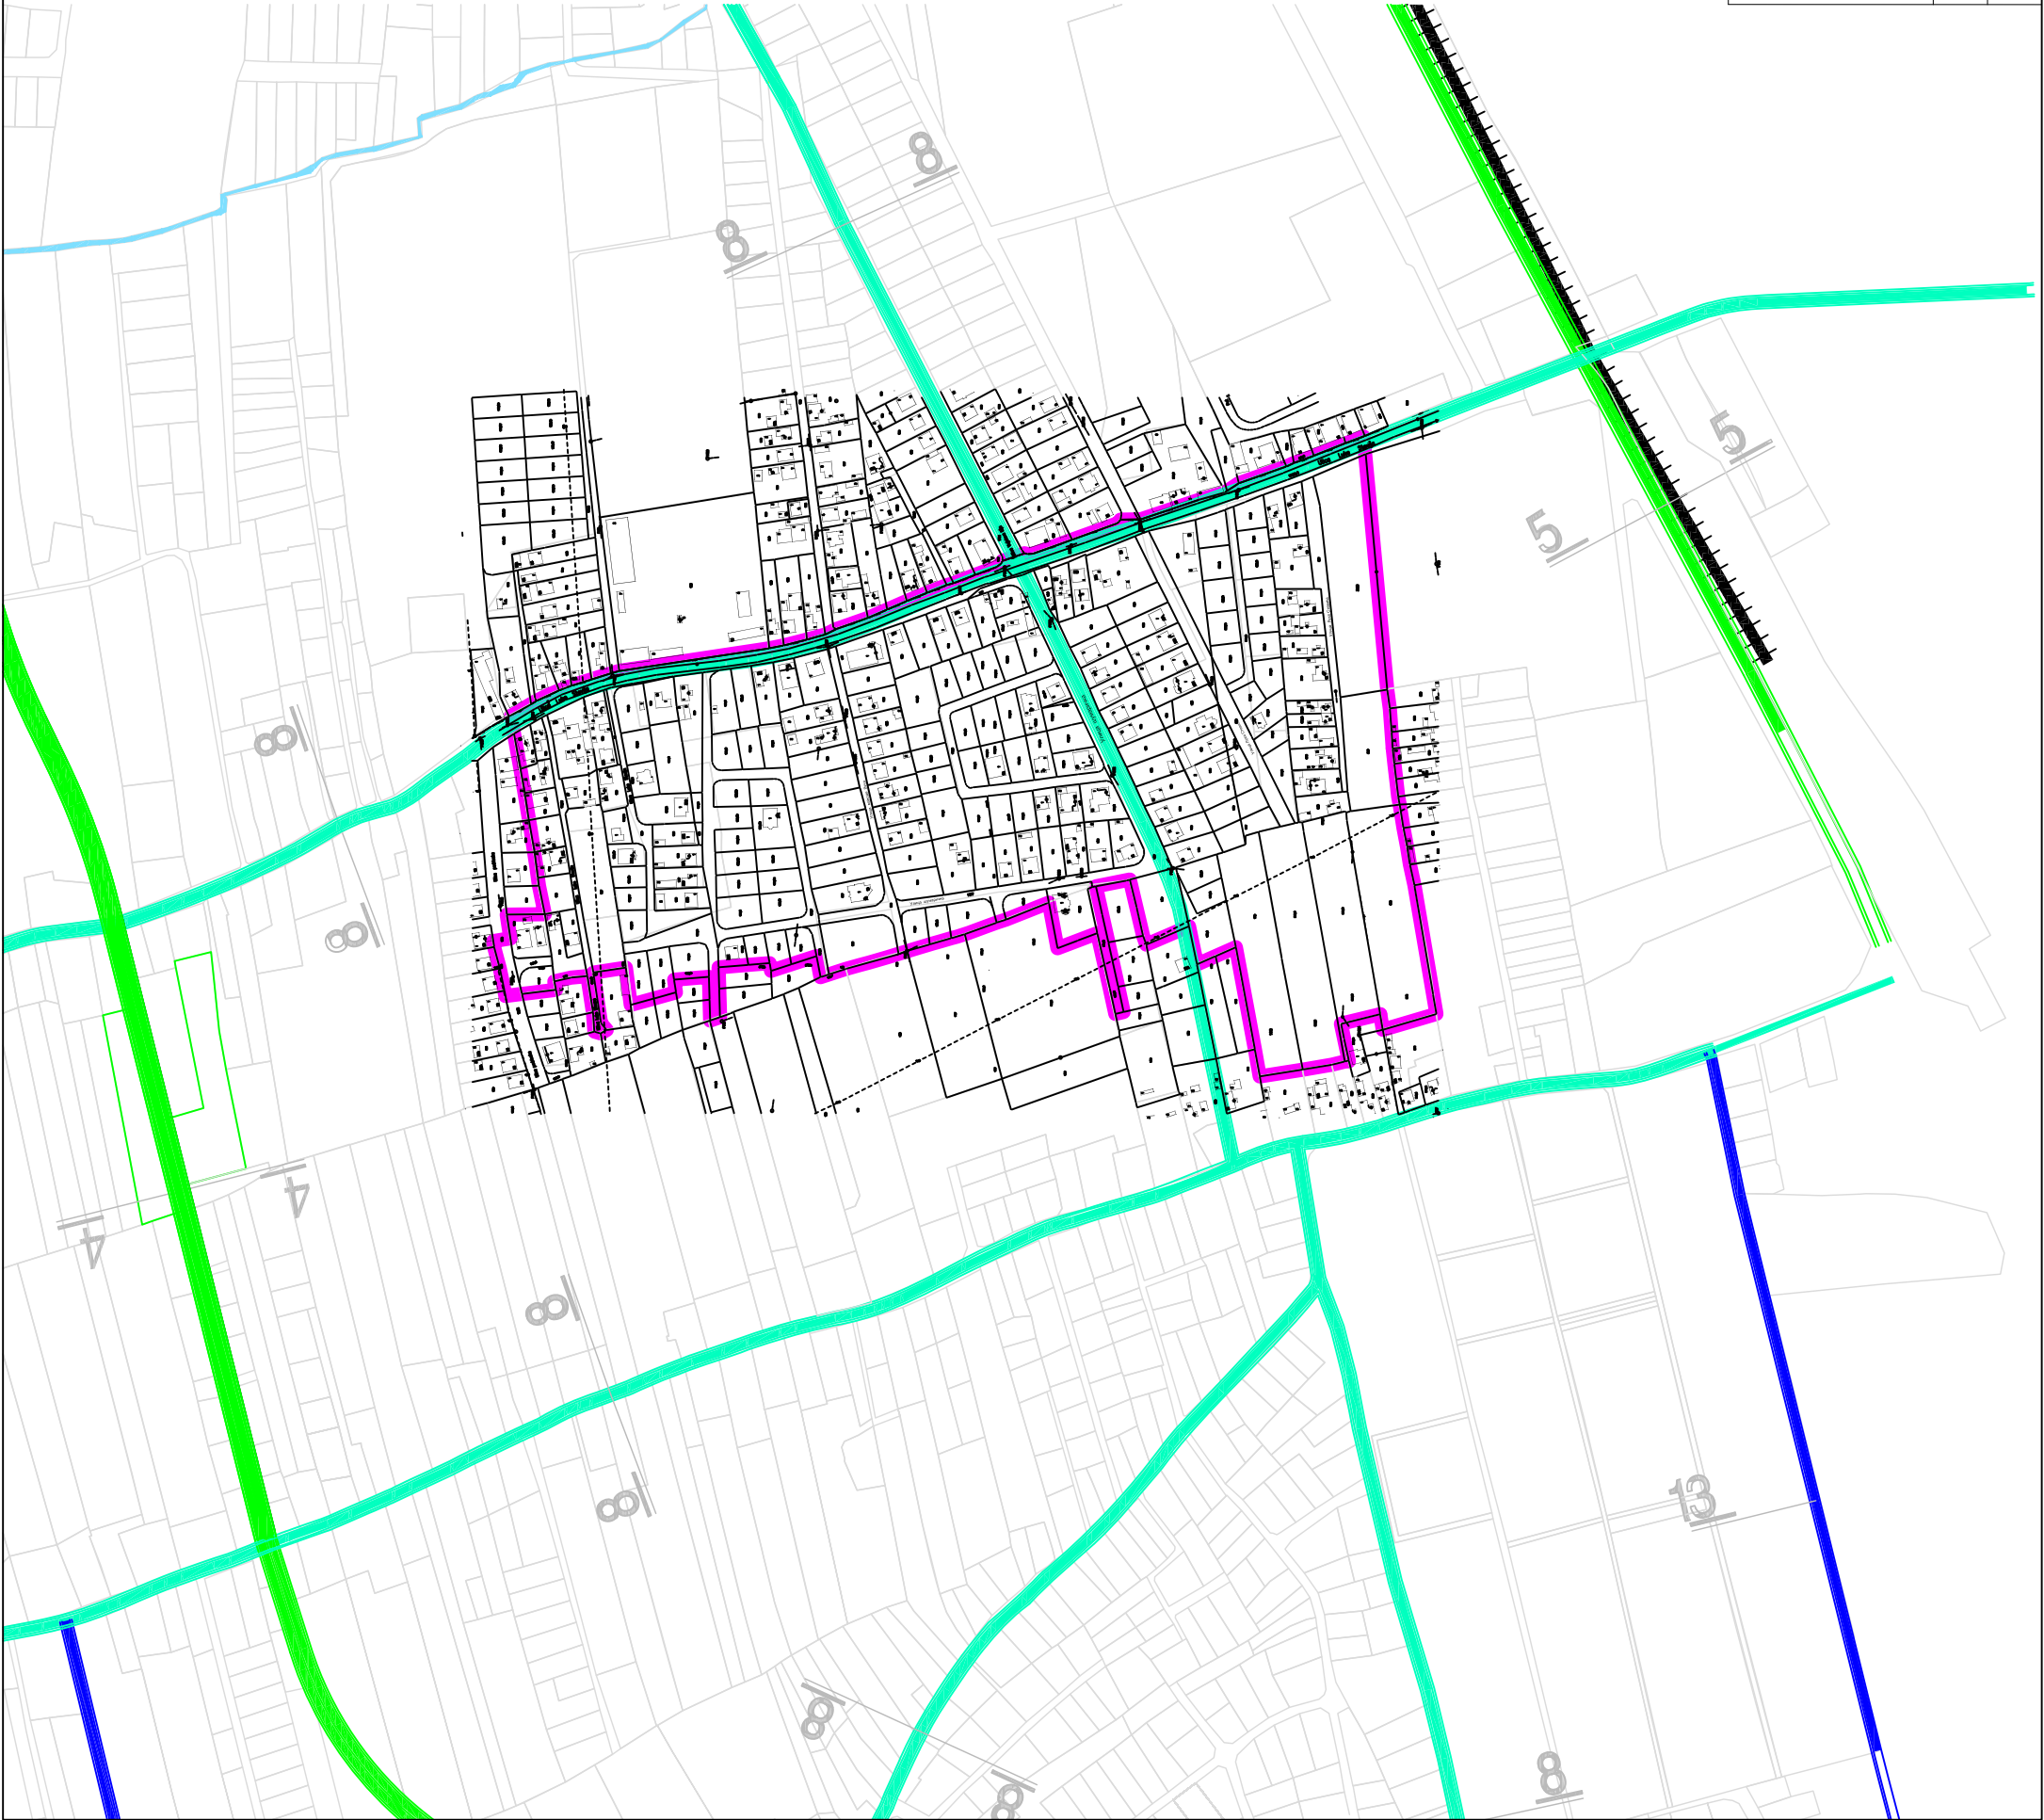


ЛЕГЕНДА:

ОБУХВАТ ПЛАНА


МРЕЖА САОБРАЋАЈНИХ ТОКОВА

ДРУМСКИ САОБРАЋАЈ

- МАГИСТРАЛНИ ПУТ - ОБИЛАЗНИЦА
- ГРАДСКА МАГИСТРАЛА
- ГРАДСКА САОБРАЋАЈНИЦА I РЕДА
- ГРАДСКА САОБРАЋАЈНИЦА II РЕДА
- САБИРНА САОБРАЋАЈНИЦА

градска саобраћајница II реда

8-8

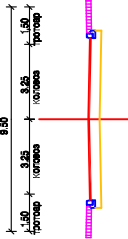

УРБОПЛАН
Дирекција за развој и
урбанистичко планирање
Лозница

децембар, 2012.

ЕВ. БРОЈ:

151.11/Г

НАРУЧИЛАЦ:

ГРАД ЛОЗНИЦА

НАЗИВ ЛИСТА:

ИЗВОД ИЗ ГП ЛОЗНИЦА

ПЛАН РАЗВОЈА САОБРАЋАЈА

РАЗМЕР:

1:5000

БР. ЛИСТА:

1.1

ПЛАН ДЕТАЉНЕ РЕГУЛАЦИЈЕ
за изградњу дела Улице Луке Стевића у
Лозници