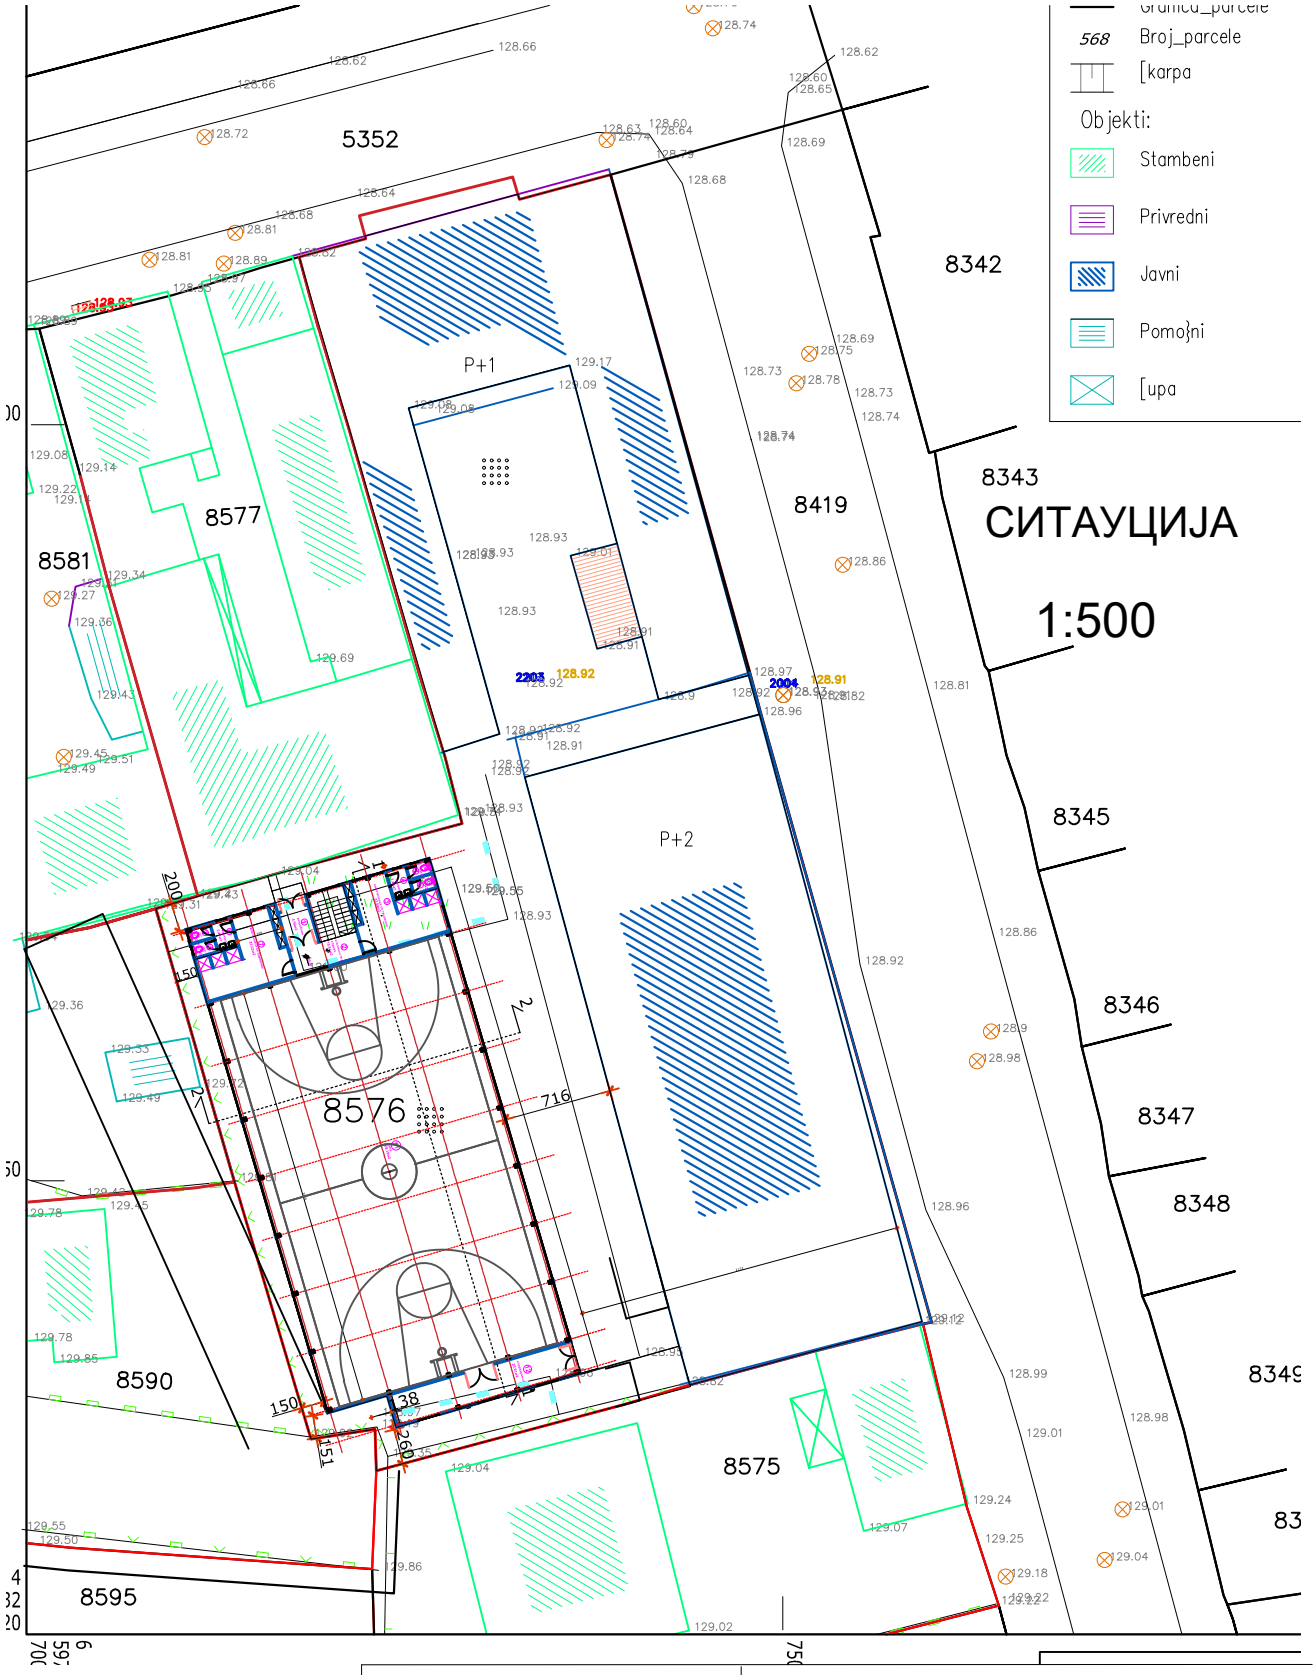

Одговорни пројектант: Жико Субић дипл.инж.арх.	"Subić company"doo, Лозница	
	Инвеститор:Средња економска школа, Лозница **Објекат:** Сала за физичко вежбање, Пр **Место: Лозница, к.п.бр.8576 КО Лозница**	
	ИДР - Идејно решење	
	СИТАУЦИЈА	
	ДАТУМ: III 2019.	РАЗМЕРА: 1:500
		БРОЈ ЦРТЕЖА: 1

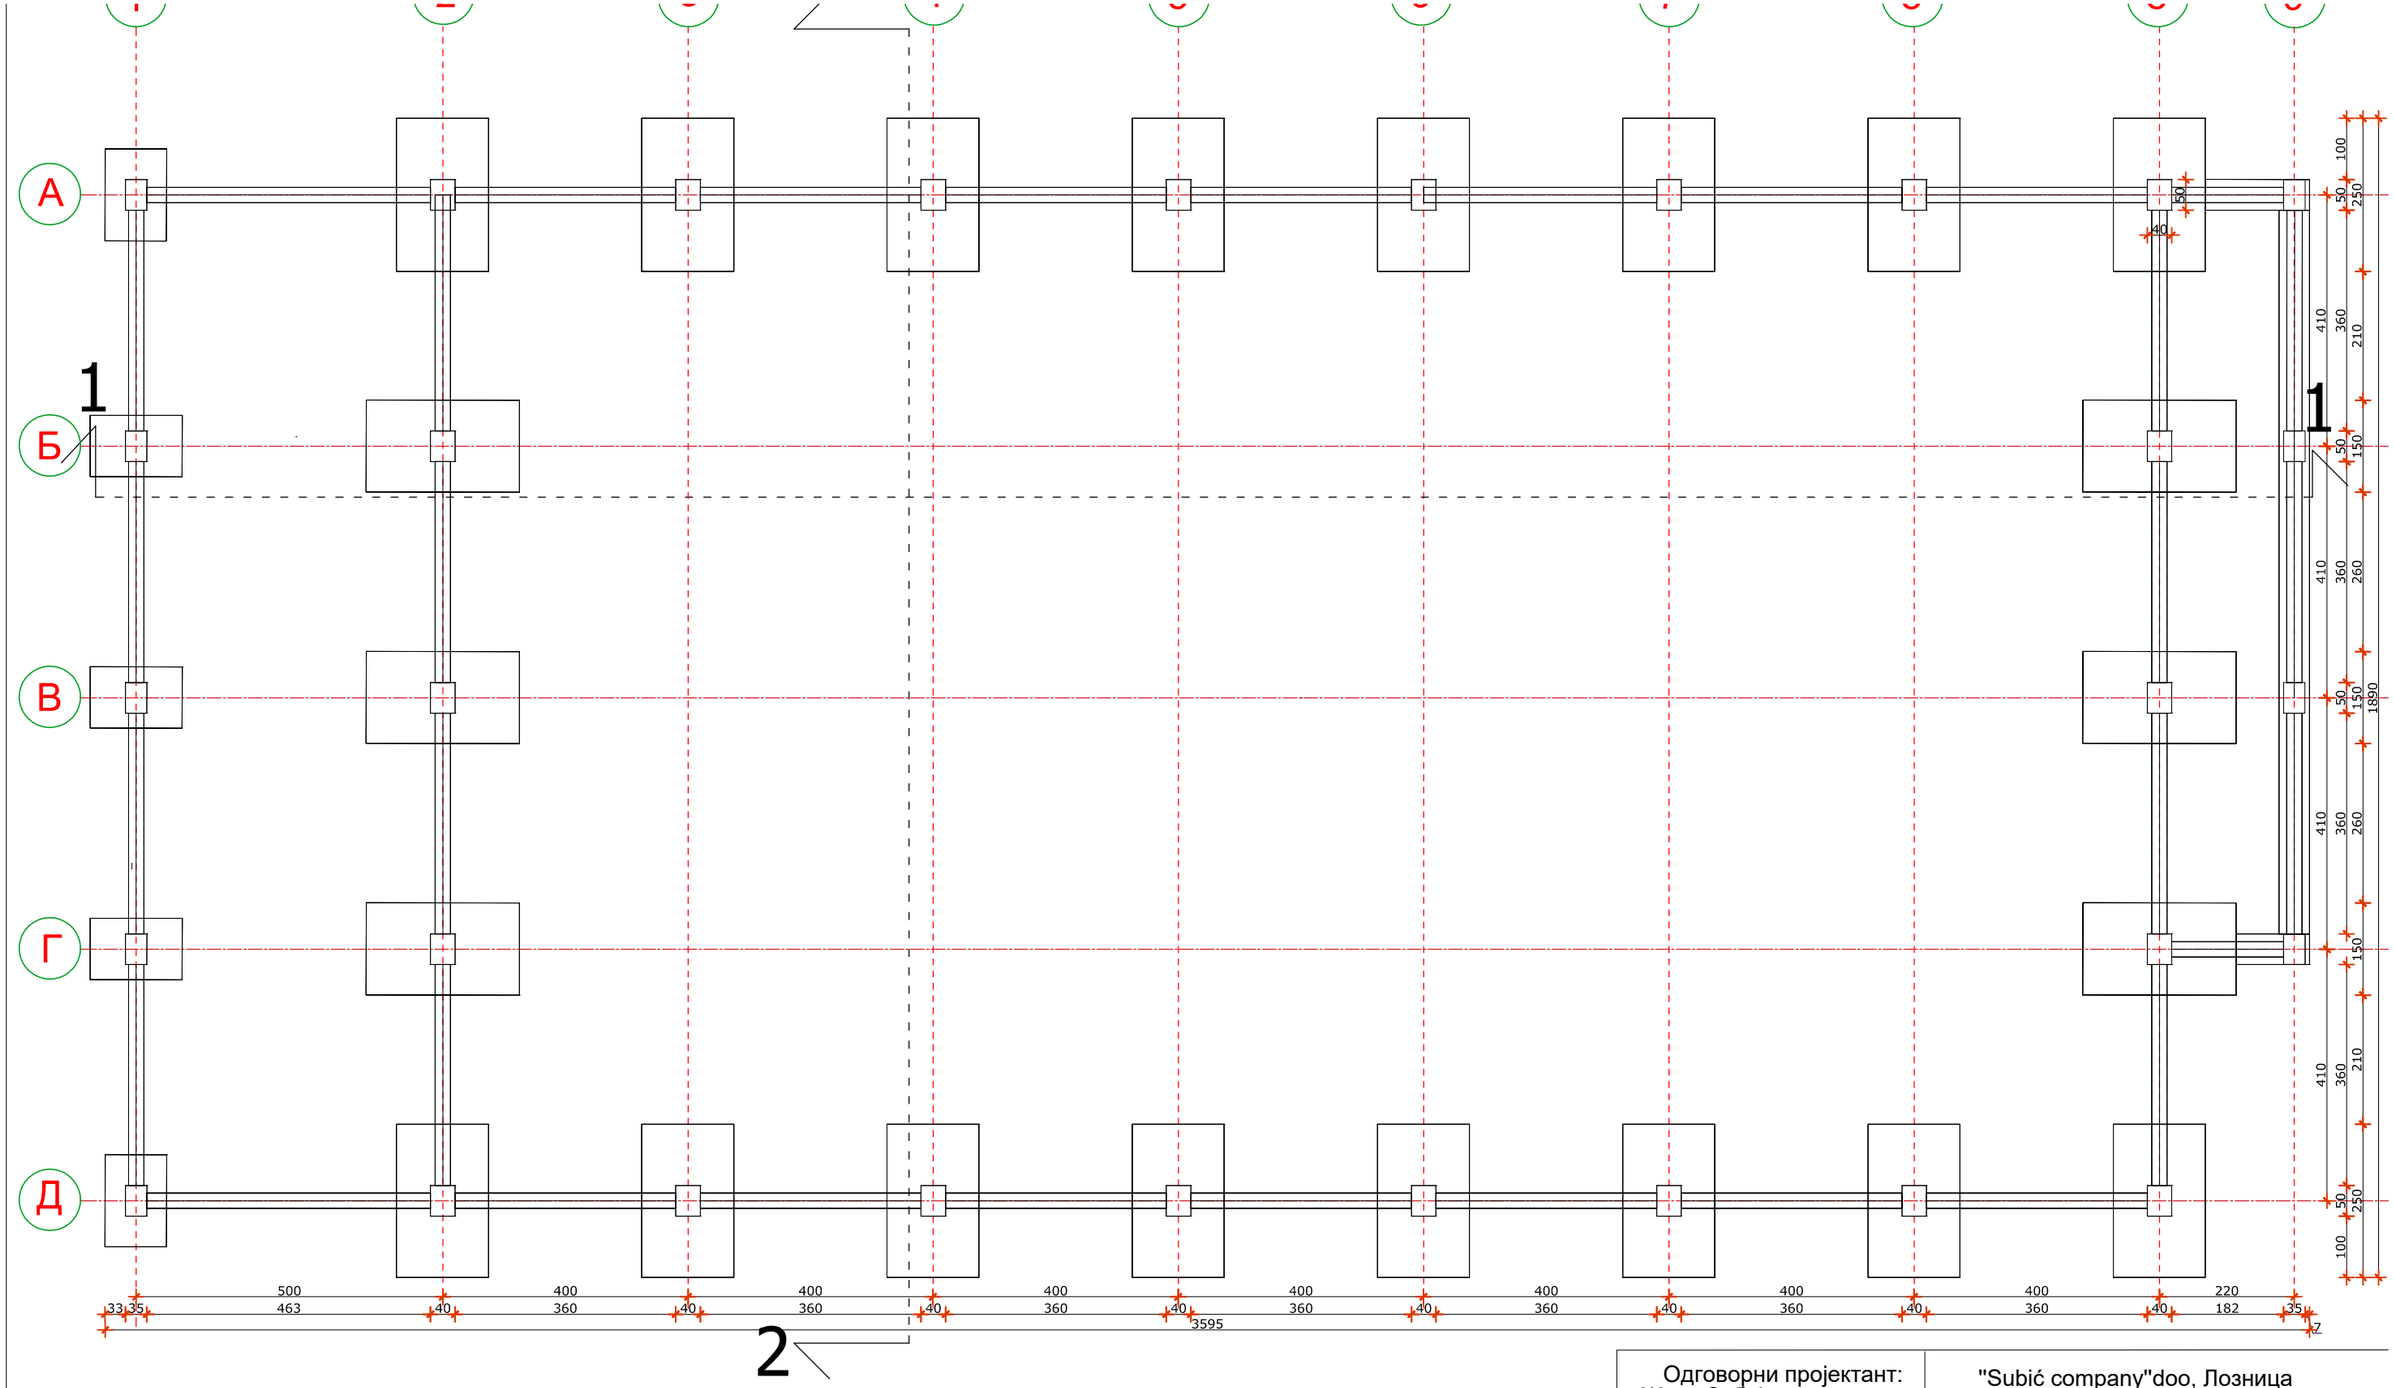

ОСНОВА ТЕМЕЉА

1:100

Одговорни пројектант: Жико Субић дипл.инж.арх.	"Subić company"doo, Лозница
	Инвеститор:Средња економска школа, Лозница Објекат: Сала за физичко вежбање, Пр Место: Лозница, к.п.бр.8576 КО Лозница
	ИДР - Идејно решење
	ОСНОВА ТЕМЕЉА
	ДАТУМ: III 2019. / РАЗМЕРА: 1:100 / БРОЈ ЦРТЕЖА: 2

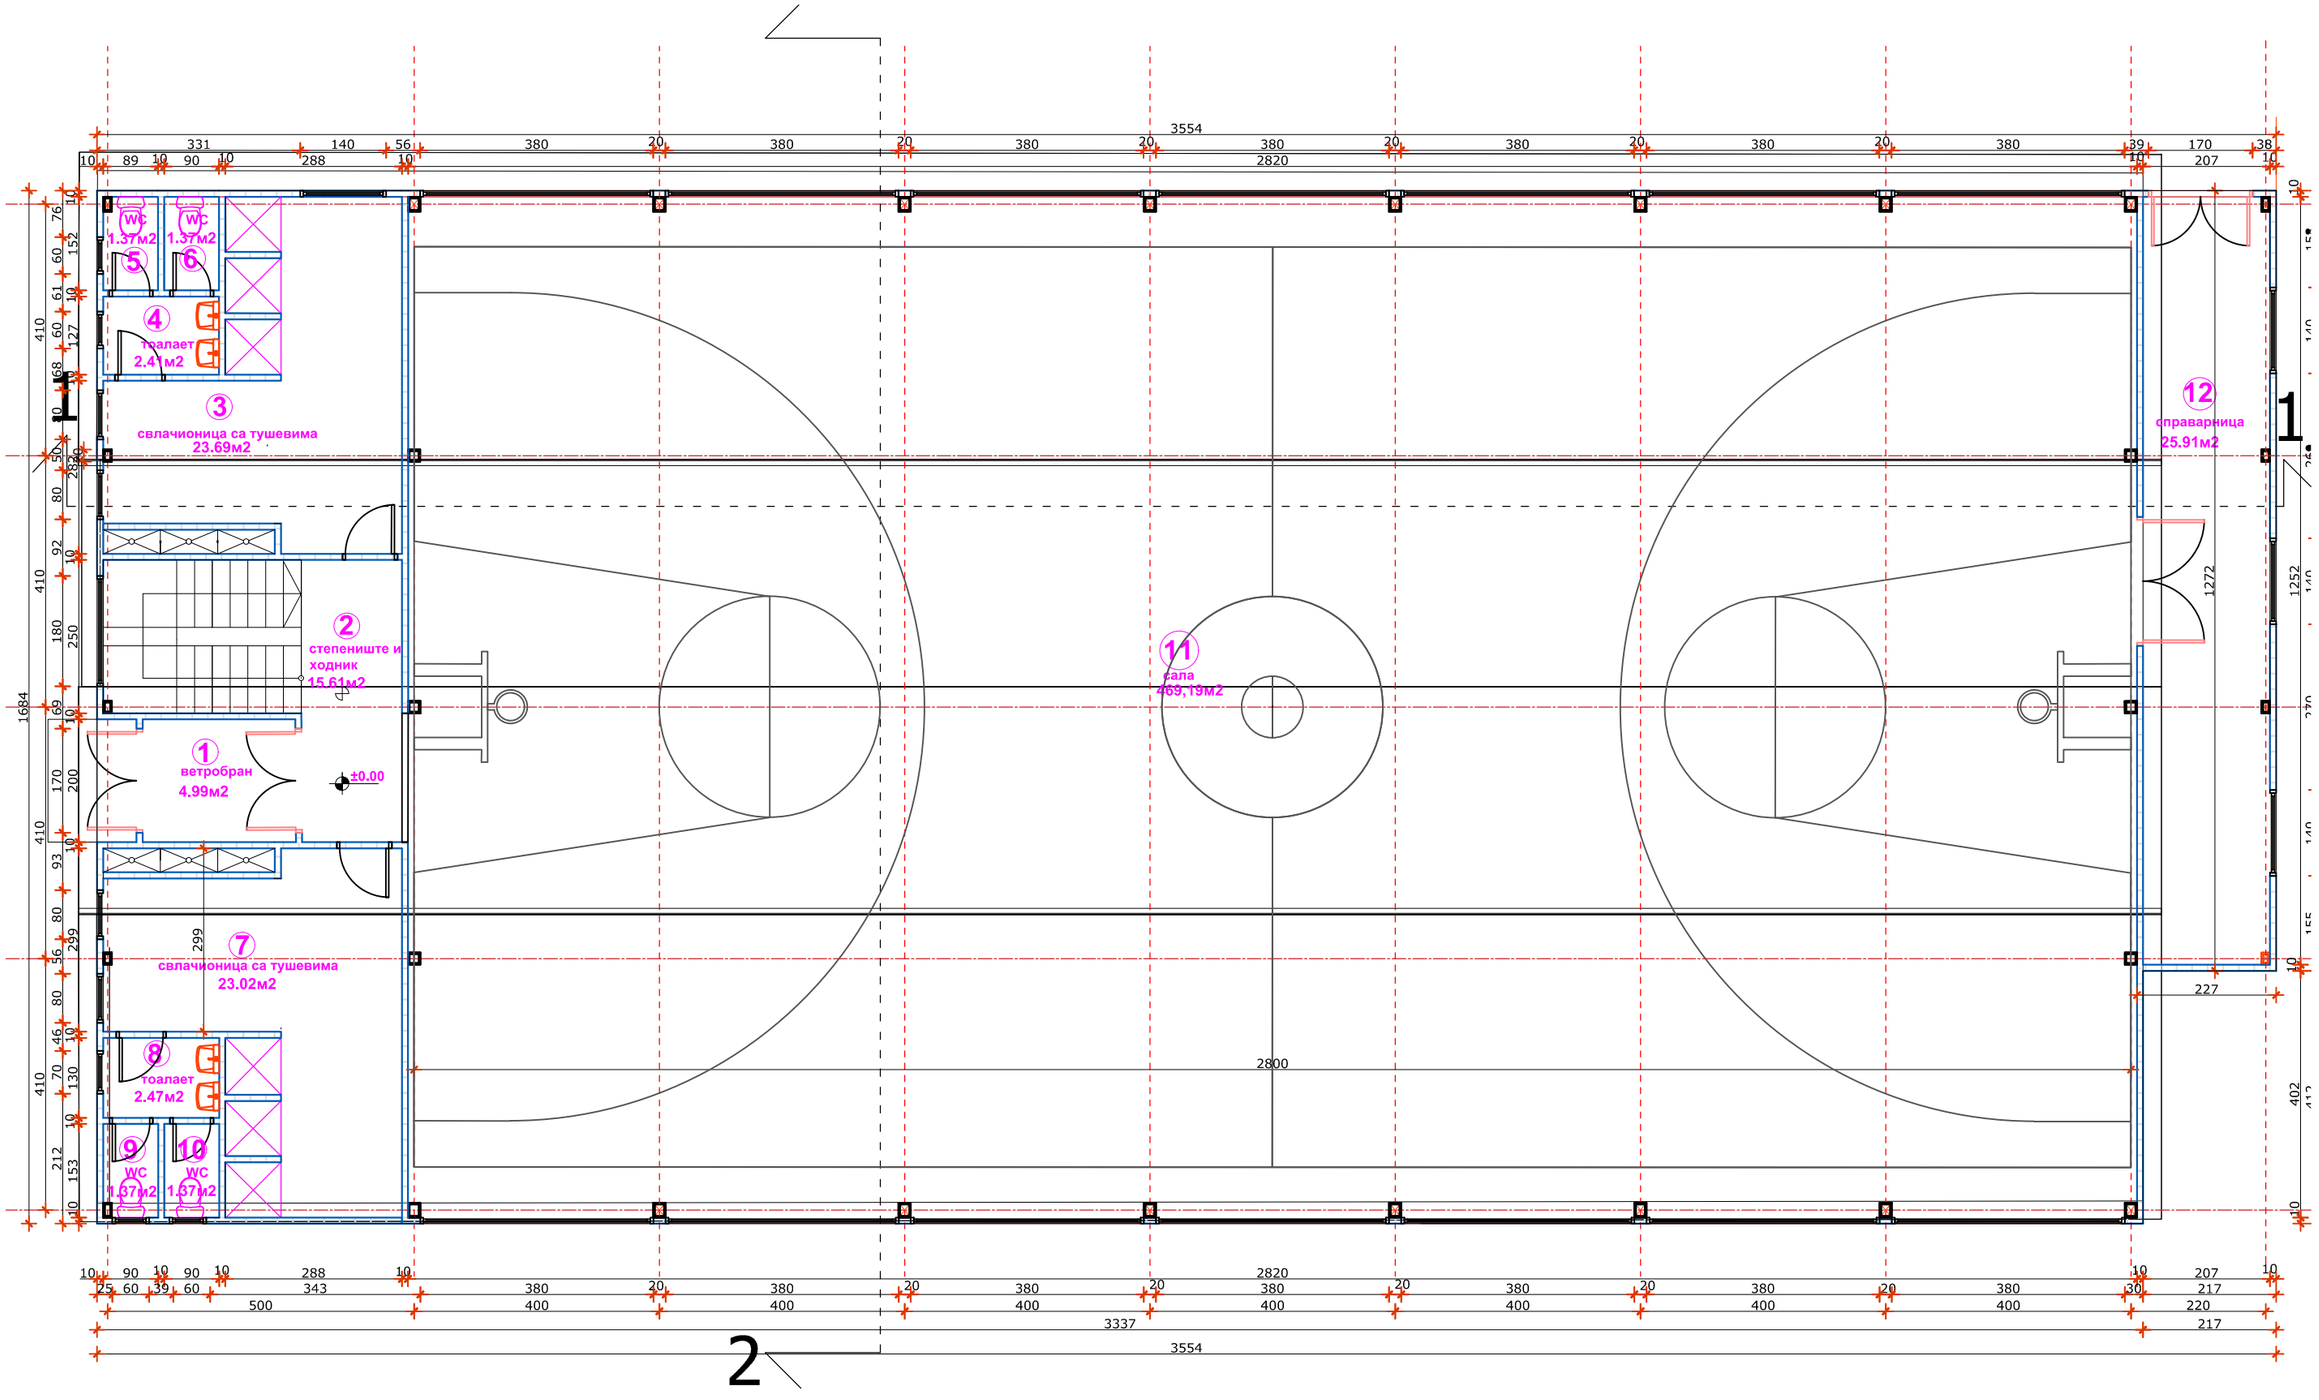

ОСНОВА ПРИЗЕМЉА

1:100

Одговорни пројектант: Жико Субић дипл.инж.арх.	"Subić company"doo, Лозница
	Инвеститор:Средња економска школа, Лс Објекат: Сала за физичко вежбање, Пр Место: Лозница, к.п.бр.8576 КО Лозница
	Идејно решење
	ОСНОВА ПРИЗЕМЉА

ДАТУМ:	РАЗМЕРА:	БРОЈ ЦРТЕЖ
III 2019.	1:100	3

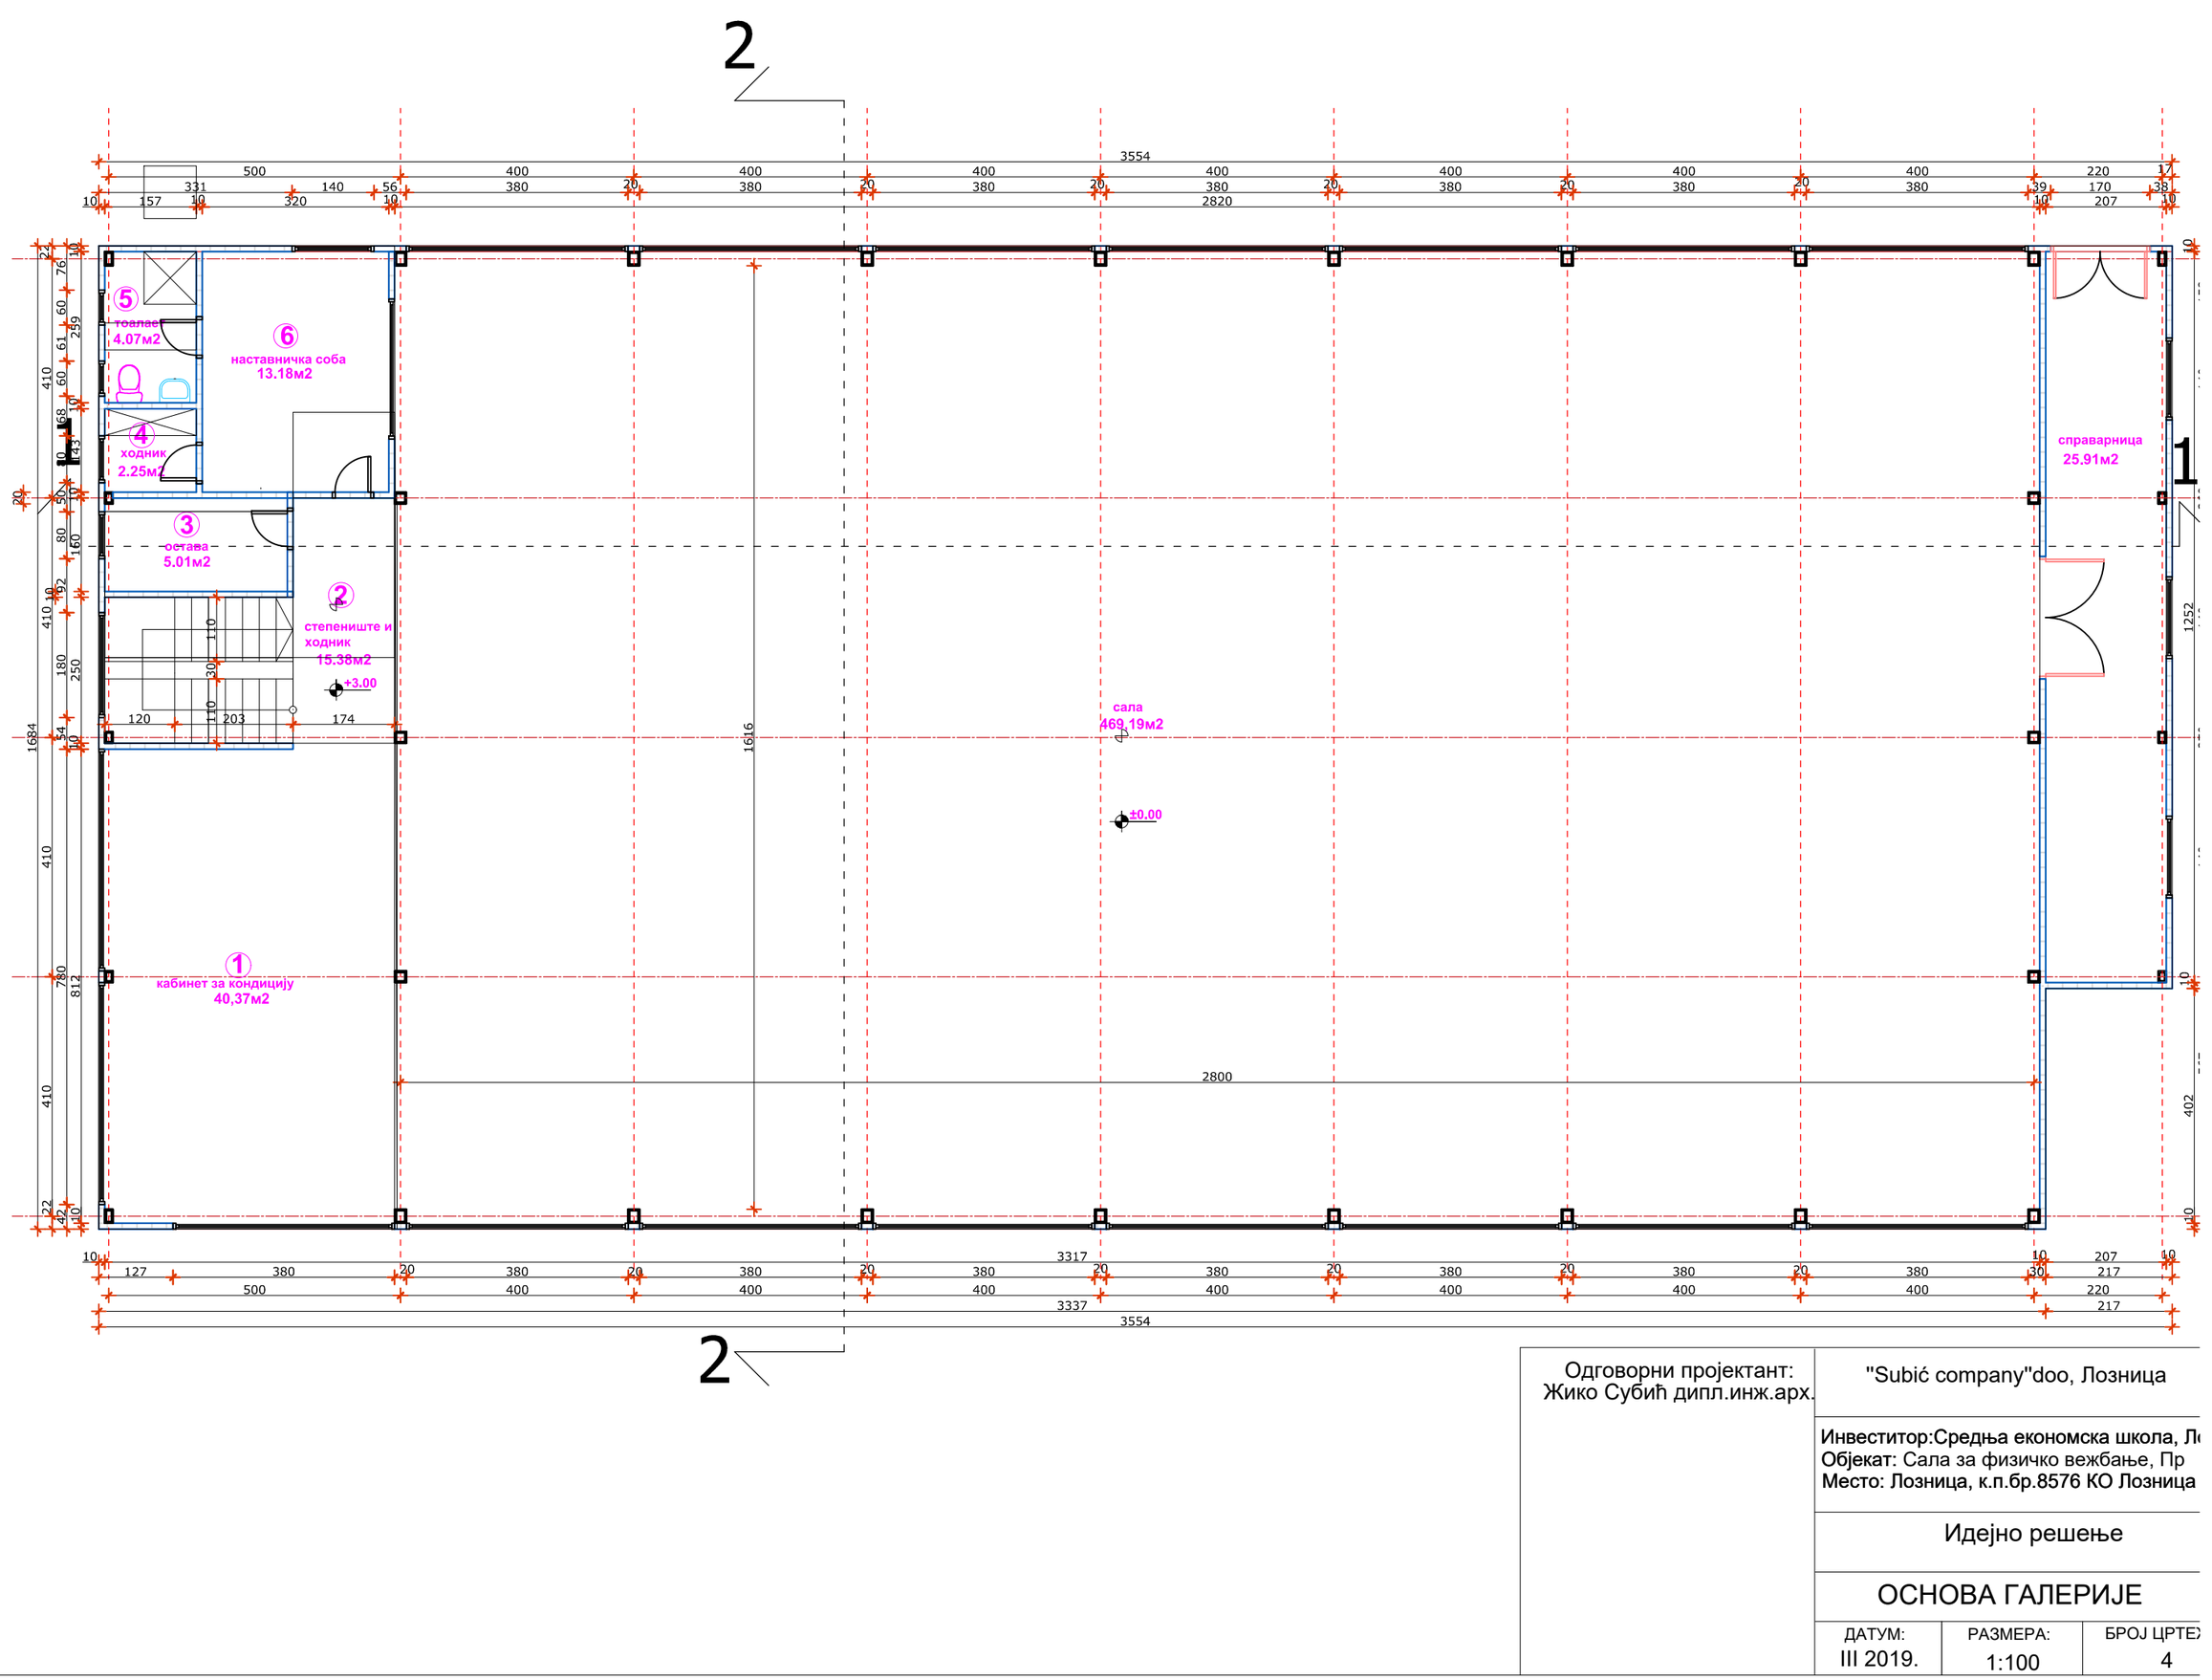

Одговорни пројектант: Жико Субић дипл.инж.арх.	"Subić company"doo, Лозница
	Инвеститор:Средња економска школа, Л **Објекат:** Сала за физичко вежбање, Пр **Место:** Лозница, к.п.бр.8576 КО Лозница
	Идејно решење
	ОСНОВА ГАЛЕРИЈЕ
ДАТУМ: III 2019.	РАЗМЕРА: 1:100
БРОЈ ЦРТЕ: 4	

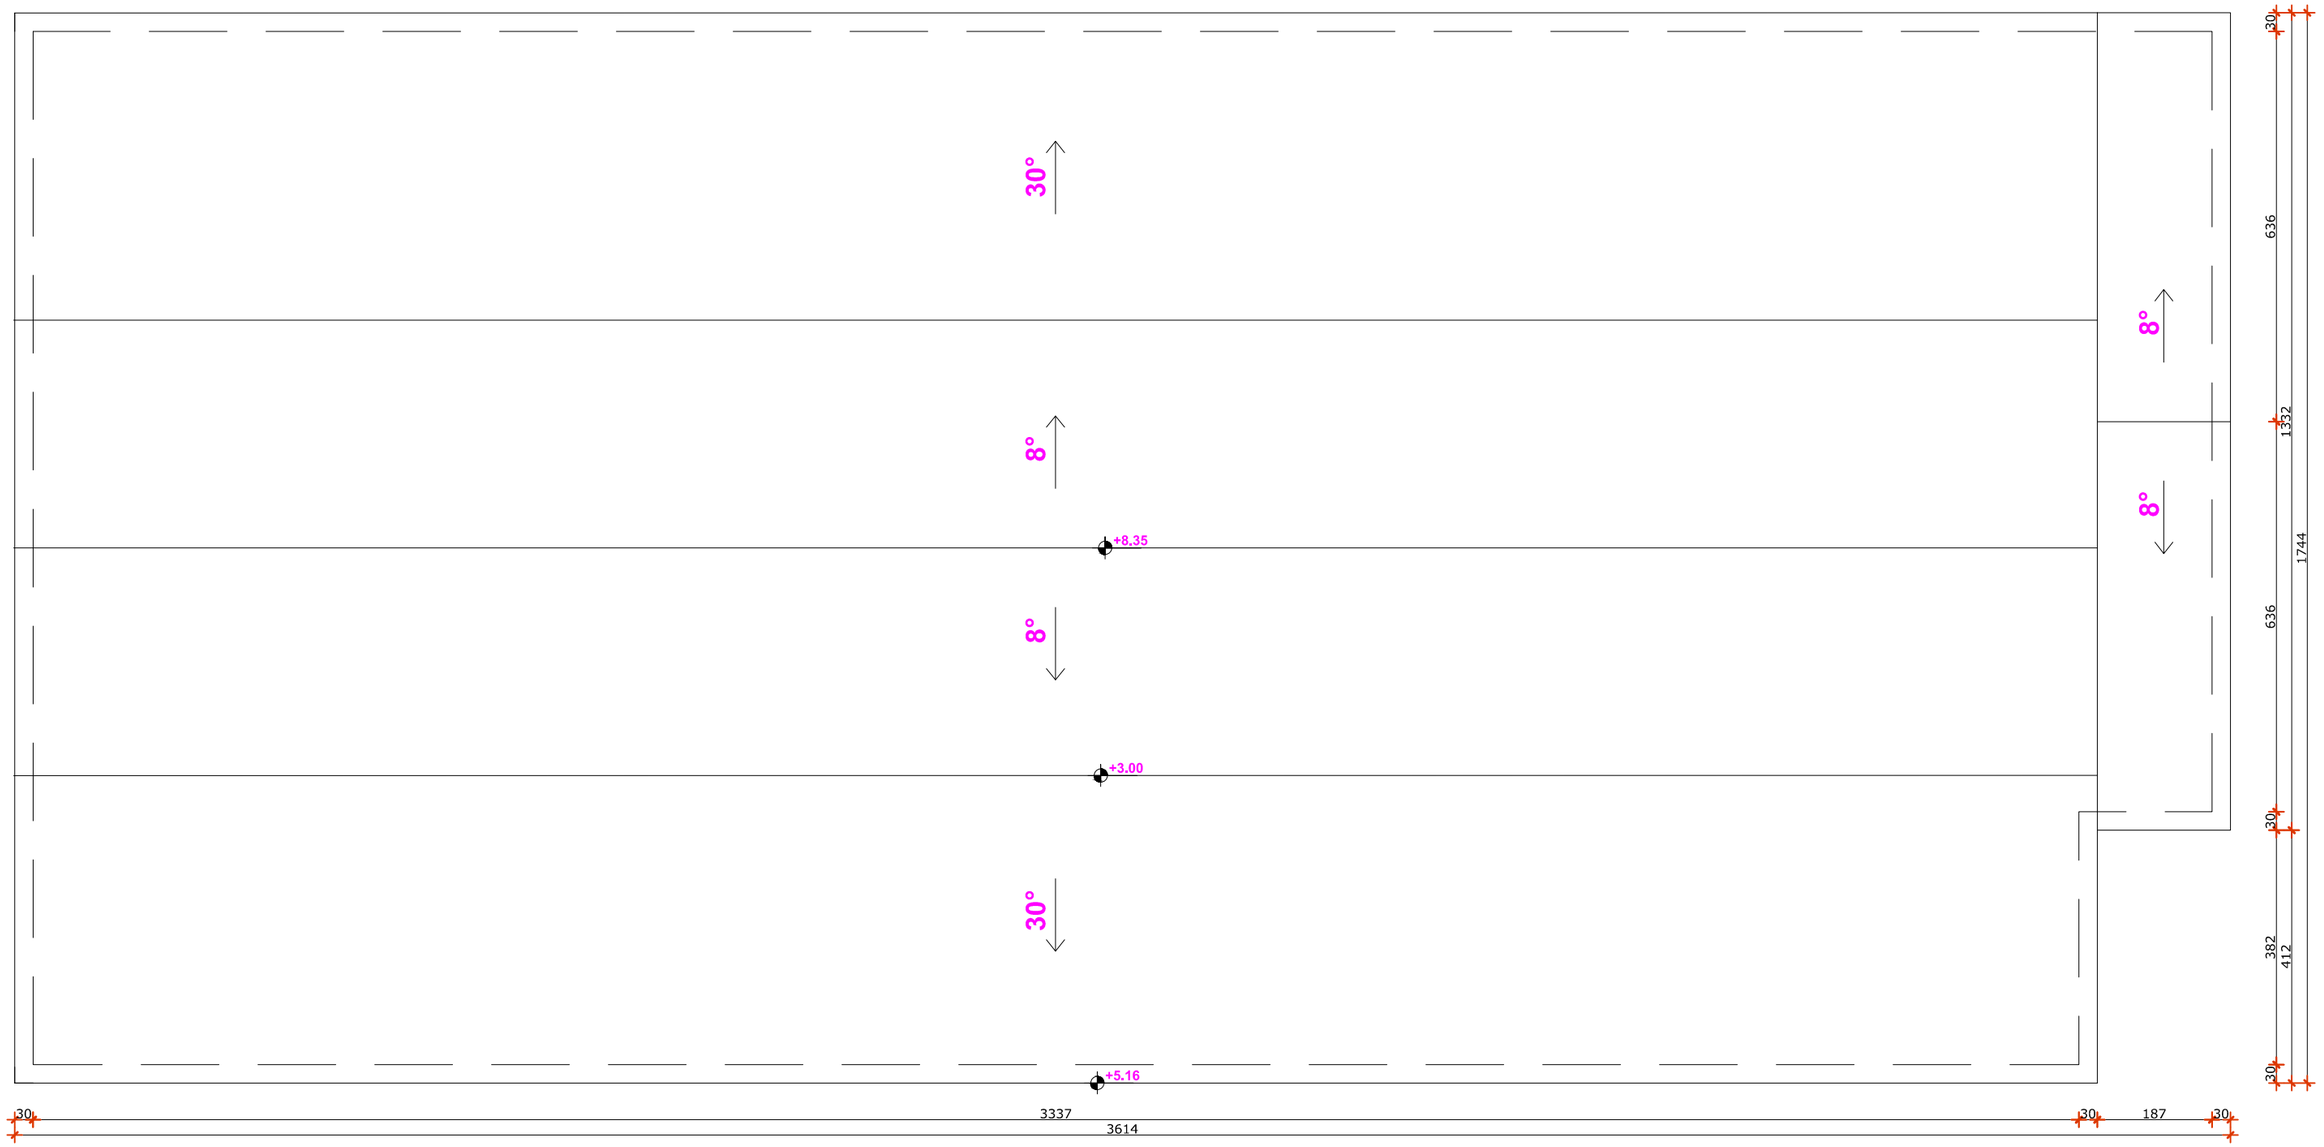

ОСНОВА КРОВА

1:100

Одговорни пројектант: Жико Субић дипл.инж.арх.	"Subić company"doo, Лозница
	Инвеститор:Средња економска школа, Лозница **Објекат:** Сала за физичко вежбање, Пр **Место: Лозница, к.п.бр.8576 КО Лозница**
	ИДР - Идејно решење
	ОСНОВА КРОВА
	ДАТУМ: III 2019. / РАЗМЕРА: 1:100 / БРОЈ ЦРТЕЖА: 5

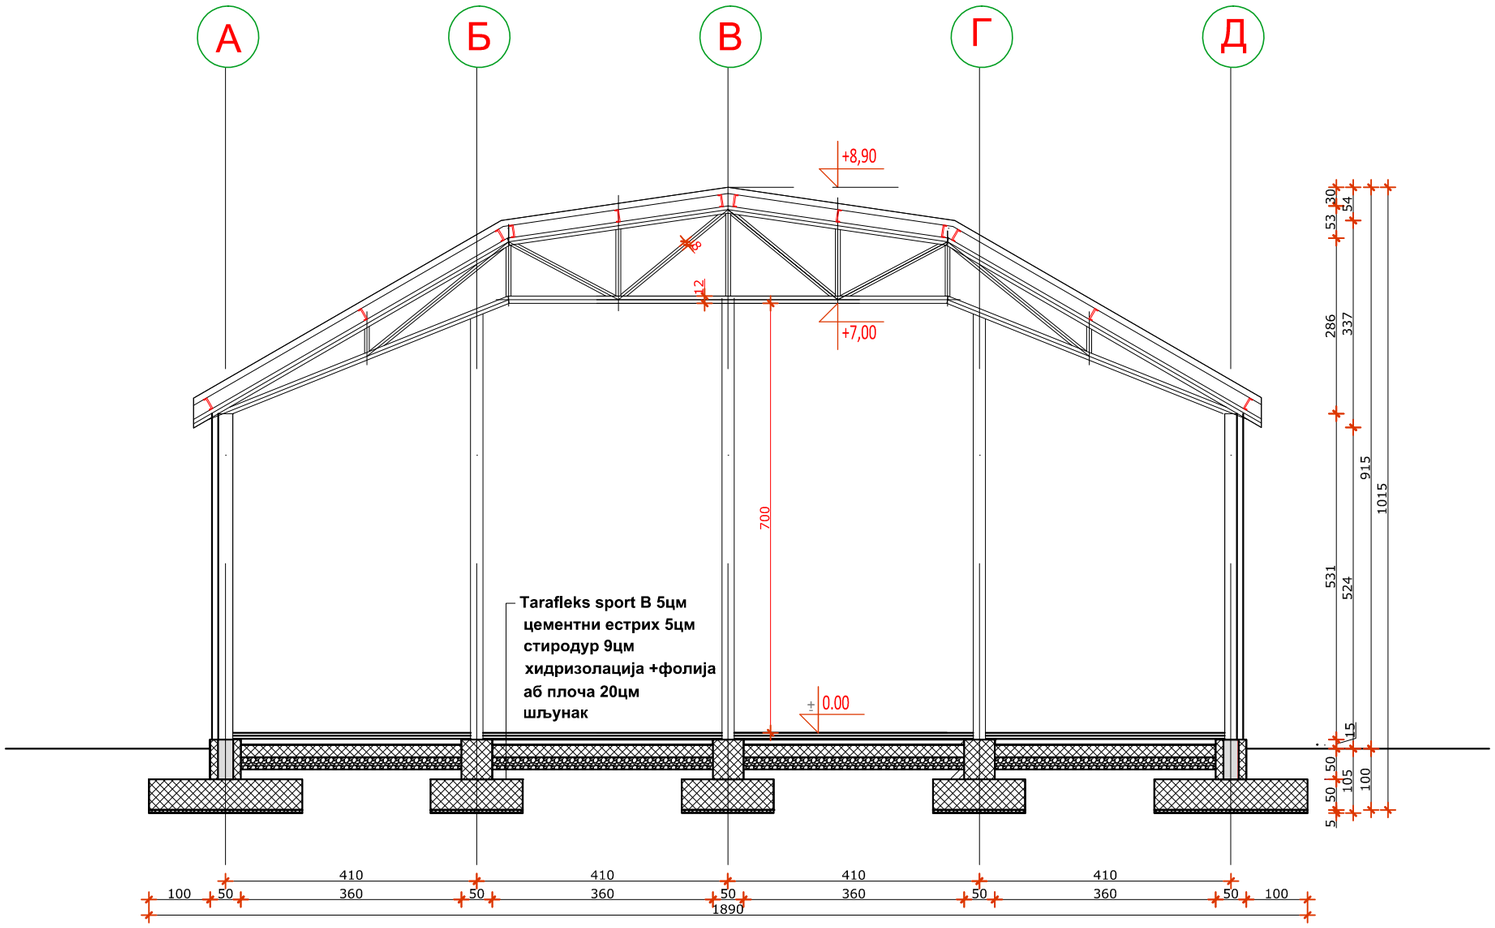

ПРЕСЕК 1-1

1:100

Одговорни пројектант: Жико Субић дипл.инж.арх.	"Subić company"doo, Лозница
	Инвеститор:Средња економска школа, Лозница Објекат: Сала за физичко вежбање, Пр Место: Лозница, к.п.бр.8576 КО Лозница
	ИДР - Идејно решење
	ПРЕСЕК 1-1

ДАТУМ:	РАЗМЕРА:	БРОЈ ЦРТЕЖА:
III 2019.	1:100	6

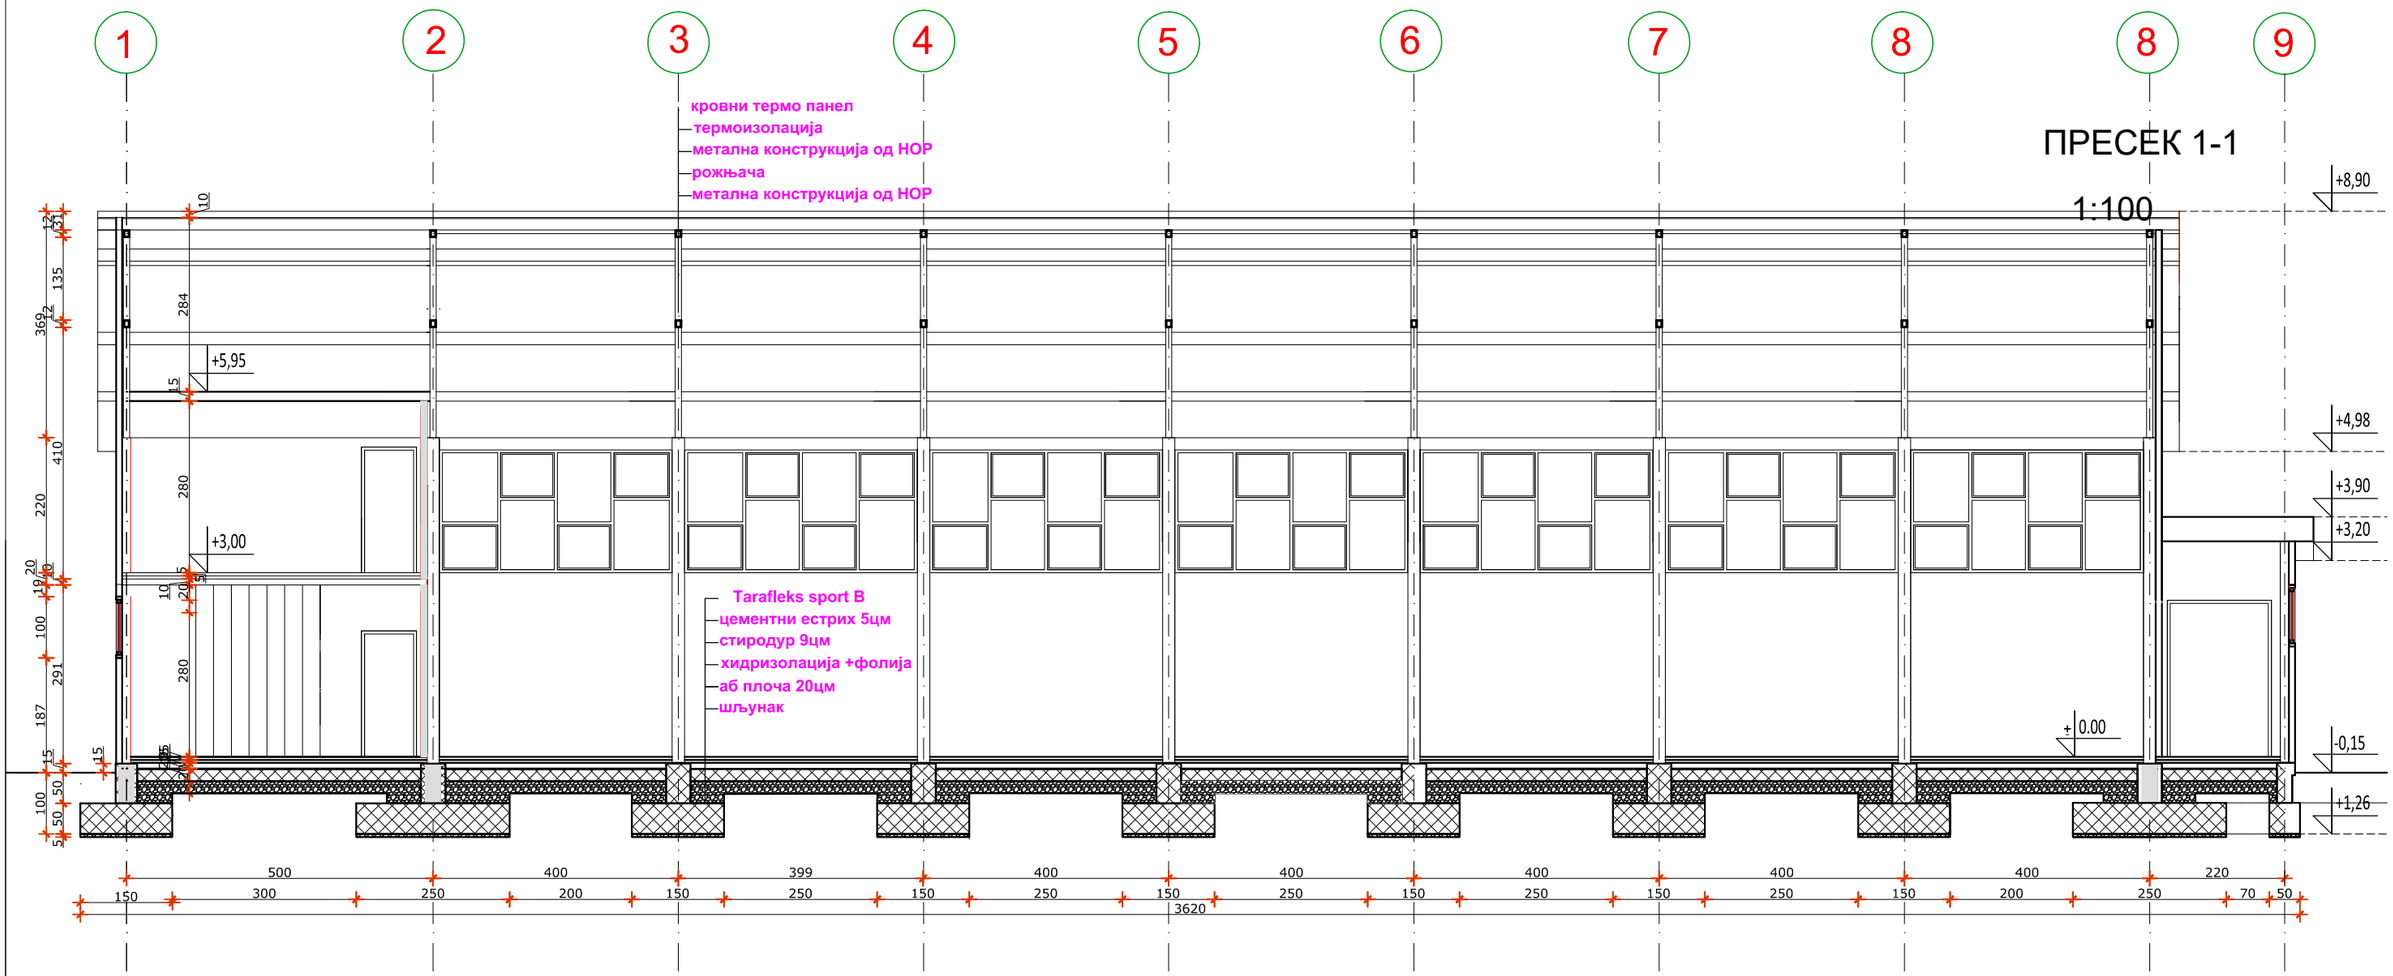

ПРЕСЕК 1-1

1:100

ПРЕСЕК 2-2

1:100

Одговорни пројектант: Жико Субић дипл.инж.арх.	"Subić company"doo, Лозница
	Инвеститор:Средња економска школа, Лозница Објекат: Сала за физичко вежбање, Пр Место: Лозница, к.п.бр.8576 КО Лозница
	ИДР - Идејно решење
	ПРЕСЕК 2-2

ДАТУМ:	РАЗМЕРА:	БРОЈ ЦРТЕЖА:
III 2019.	1:100	7

ПРЕСЕК 3-3

1:100

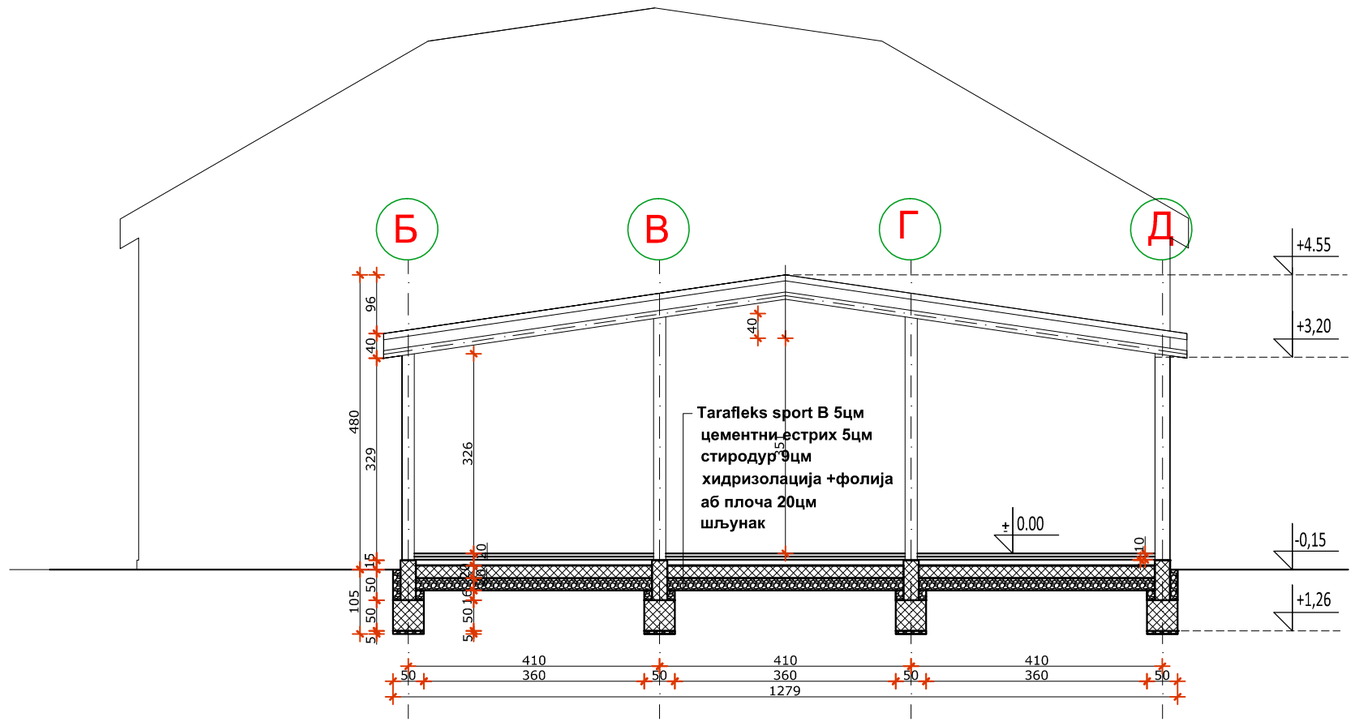

Одговорни пројектант: Жико Субић дипл.инж.арх.	"Subić company"doo, Лозница		
	Инвеститор:Средња економска школа, Лозница Објекат: Сала за физичко вежбање, Пр Место: Лозница, к.п.бр.8576 КО Лозница		
	ИДР - Идејно решење		
	ПРЕСЕК 3-3		
	ДАТУМ: III 2019.	РАЗМЕРА: 1:100	БРОЈ ЦРТЕЖА: 8

СЕВЕРНИ ИЗГЛЕД

1:100

Одговорни пројектант: Жико Субић дипл.инж.арх.	"Subić company"doo, Лозница
	Инвеститор:Средња економска школа, Лозница **Објекат:** Сала за физичко вежбање, Пр **Место: Лозница, к.п.бр.8576 КО Лозница**
	ИДР - Идејно решење

ДАТУМ:	РАЗМЕРА:	БРОЈ ЦРТЕЖА:
III 2019.	1:100	9

ЈУЖНИ ИЗГЛЕД

1:100

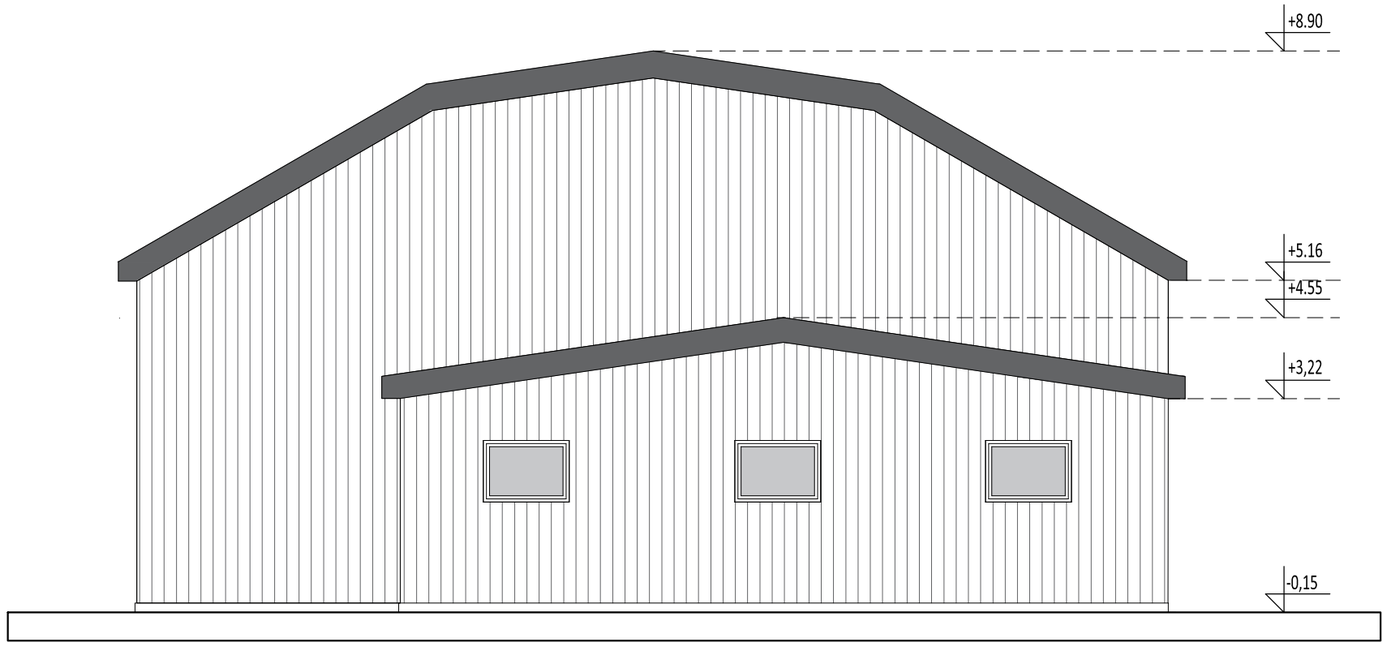

Одговорни пројектант: Жико Субић дипл.инж.арх.	"Subić company"doo, Лозница
	Инвеститор:Средња економска школа, Лозница **Објекат:** Сала за физичко вежбање, Пр **Место: Лозница, к.п.бр.8576 КО Лозница**
	ИДР - Идејно решење
	ЈУЖНИ ИЗГЛЕД

ДАТУМ:	РАЗМЕРА:	БРОЈ ЦРТЕЖА:
III 2019.	1:100	11

ИСТОЧНИ ИЗГЛЕД

1:100

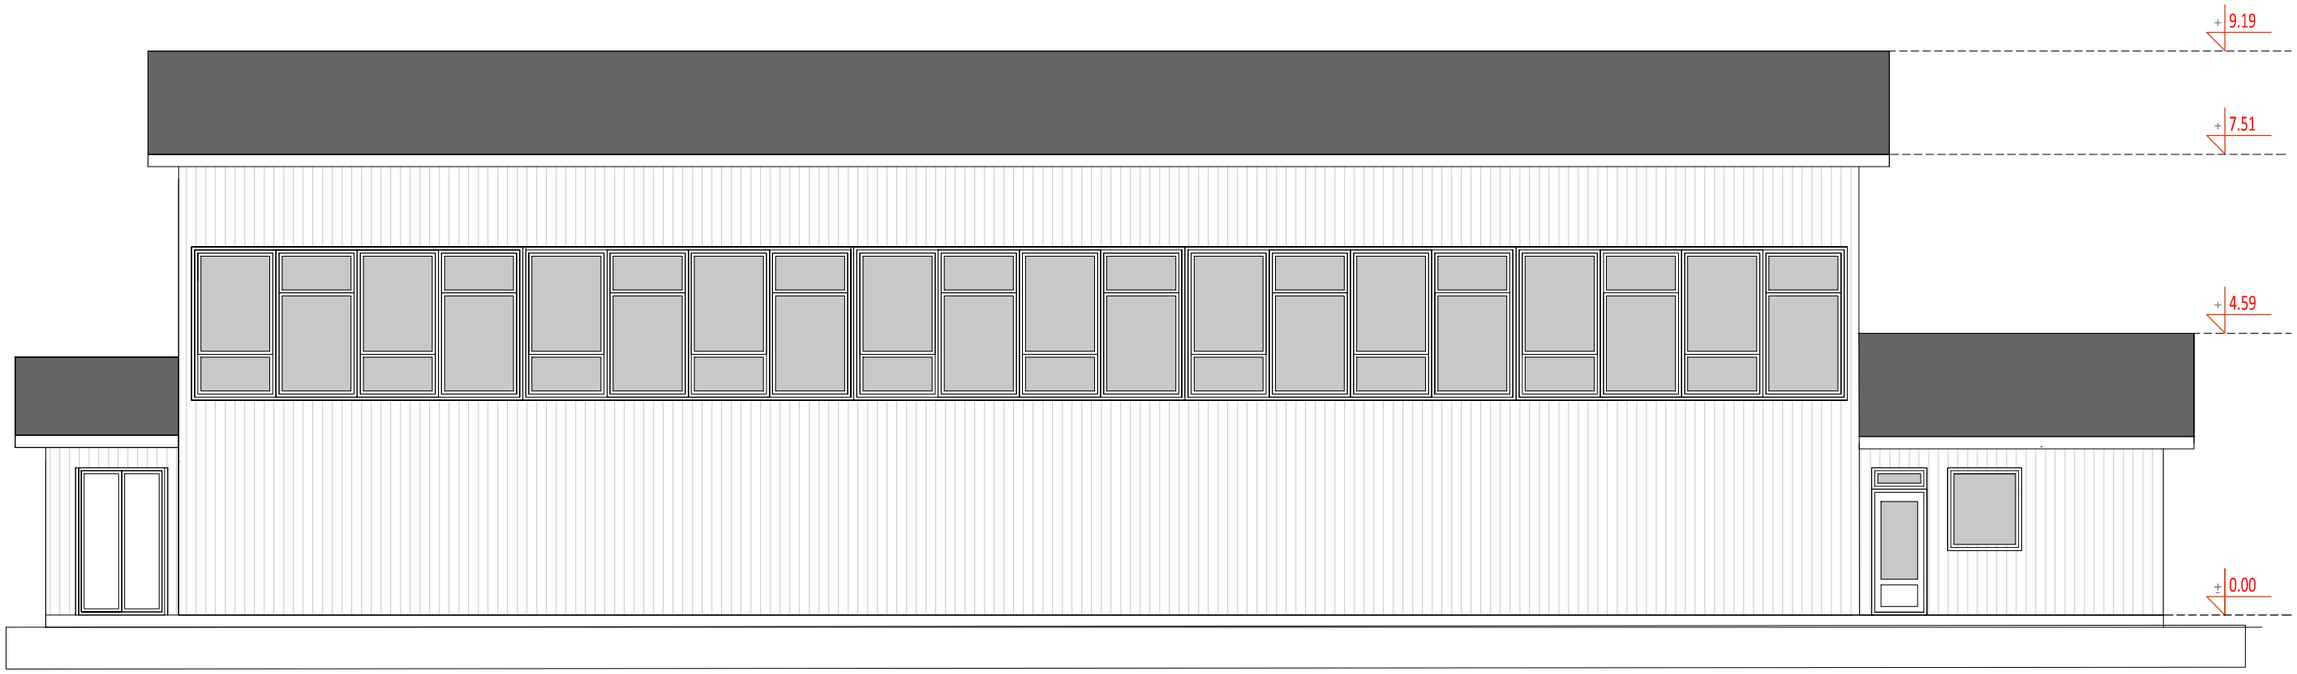

Одговорни пројектант: Жико Субић дипл.инж.арх.	"Subić company"doo, Лозница		
	Инвеститор:Средња економска школа, Лозница **Објекат:** Сала за физичко вежбање, Пр **Место: Лозница, к.п.бр.8576 КО Лозница**		
	ИДР - Идејно решење		
	ИСТОЧНИ ИЗГЛЕД		
	ДАТУМ: III 2019.	РАЗМЕРА: 1:100	БРОЈ ЦРТЕЖА: 12

ЗАПАДНИ ИЗГЛЕД

1:100

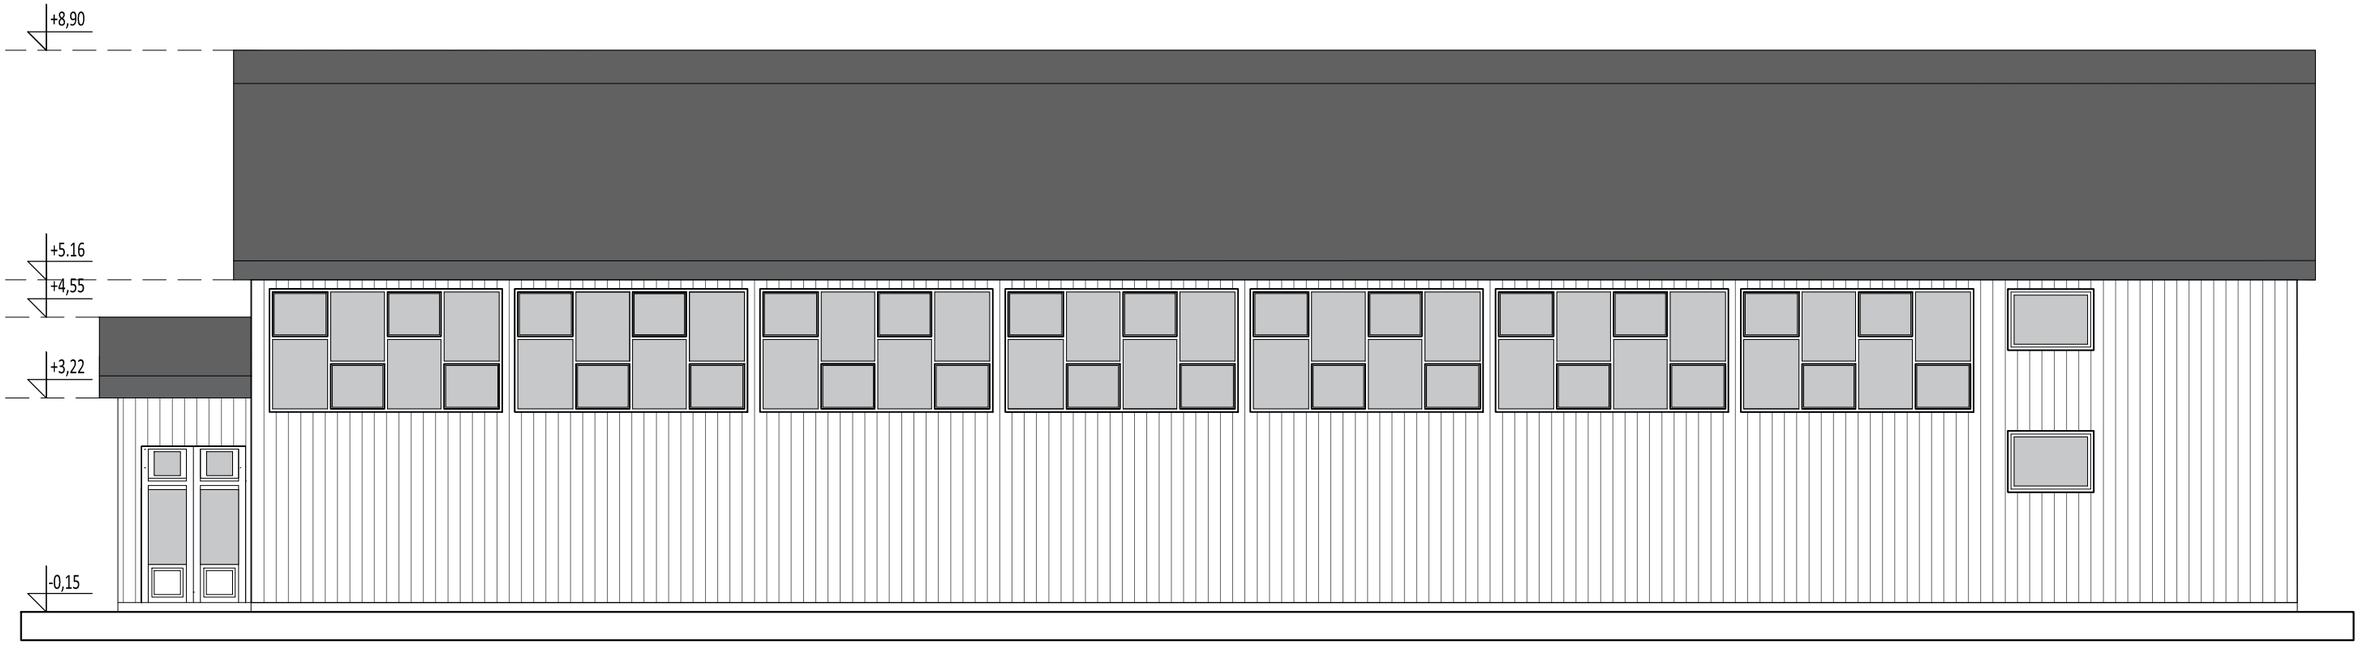

Одговорни пројектант: Жико Субић дипл.инж.арх.	"Subić company"doo, Лозница
	Инвеститор:Средња економска школа, Лозница **Објекат:** Сала за физичко вежбање, Пр **Место: Лозница, к.п.бр.8576 КО Лозница**
	ИДР - Идејно решење
	ЗАПАДНИ ИЗГЛЕД

ДАТУМ:	РАЗМЕРА:	БРОЈ ЦРТЕЖА:
III 2019.	1:100	10