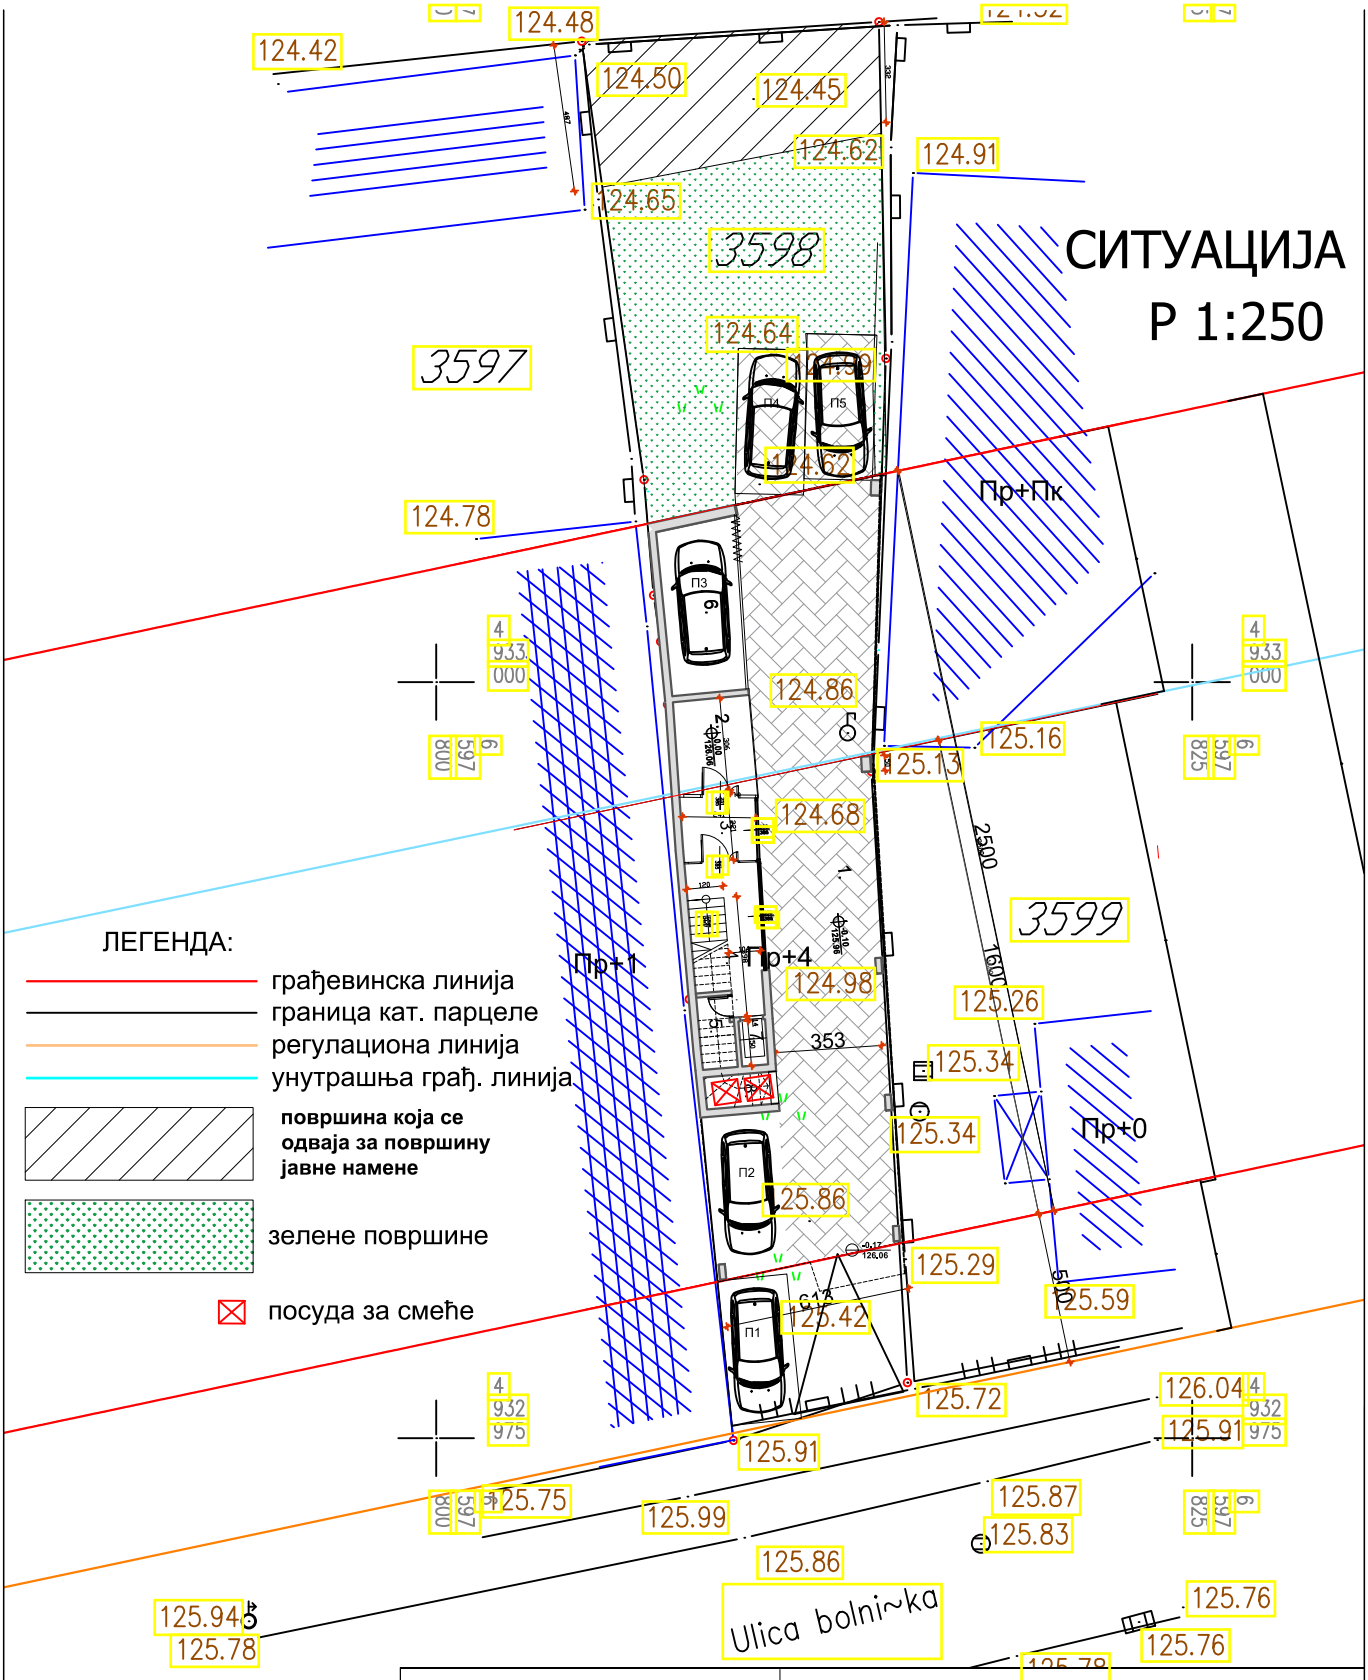

Одговорни пројектант: Жико Субић дипл.инж.арх.	АИБ"Дијана Томић"пр, Шурице Лозница
	Инвеститор: Миломир Миловановић Објекат: вишеородични стамбени објекат, Пр+4 Место: Лозница, к.п.бр.3598 КО Лозница
Обрадио: Дијана Томић, дипл.инж.арх.	ИДЕЈНО РЕШЕЊЕ
	СИТУАЦИЈА

ДАТУМ:	RAZMERA:	BROJ CRTEŽA:
XII 2019.	1:250	1

ОСНОВА ТЕМЕЉА
Р 1:100

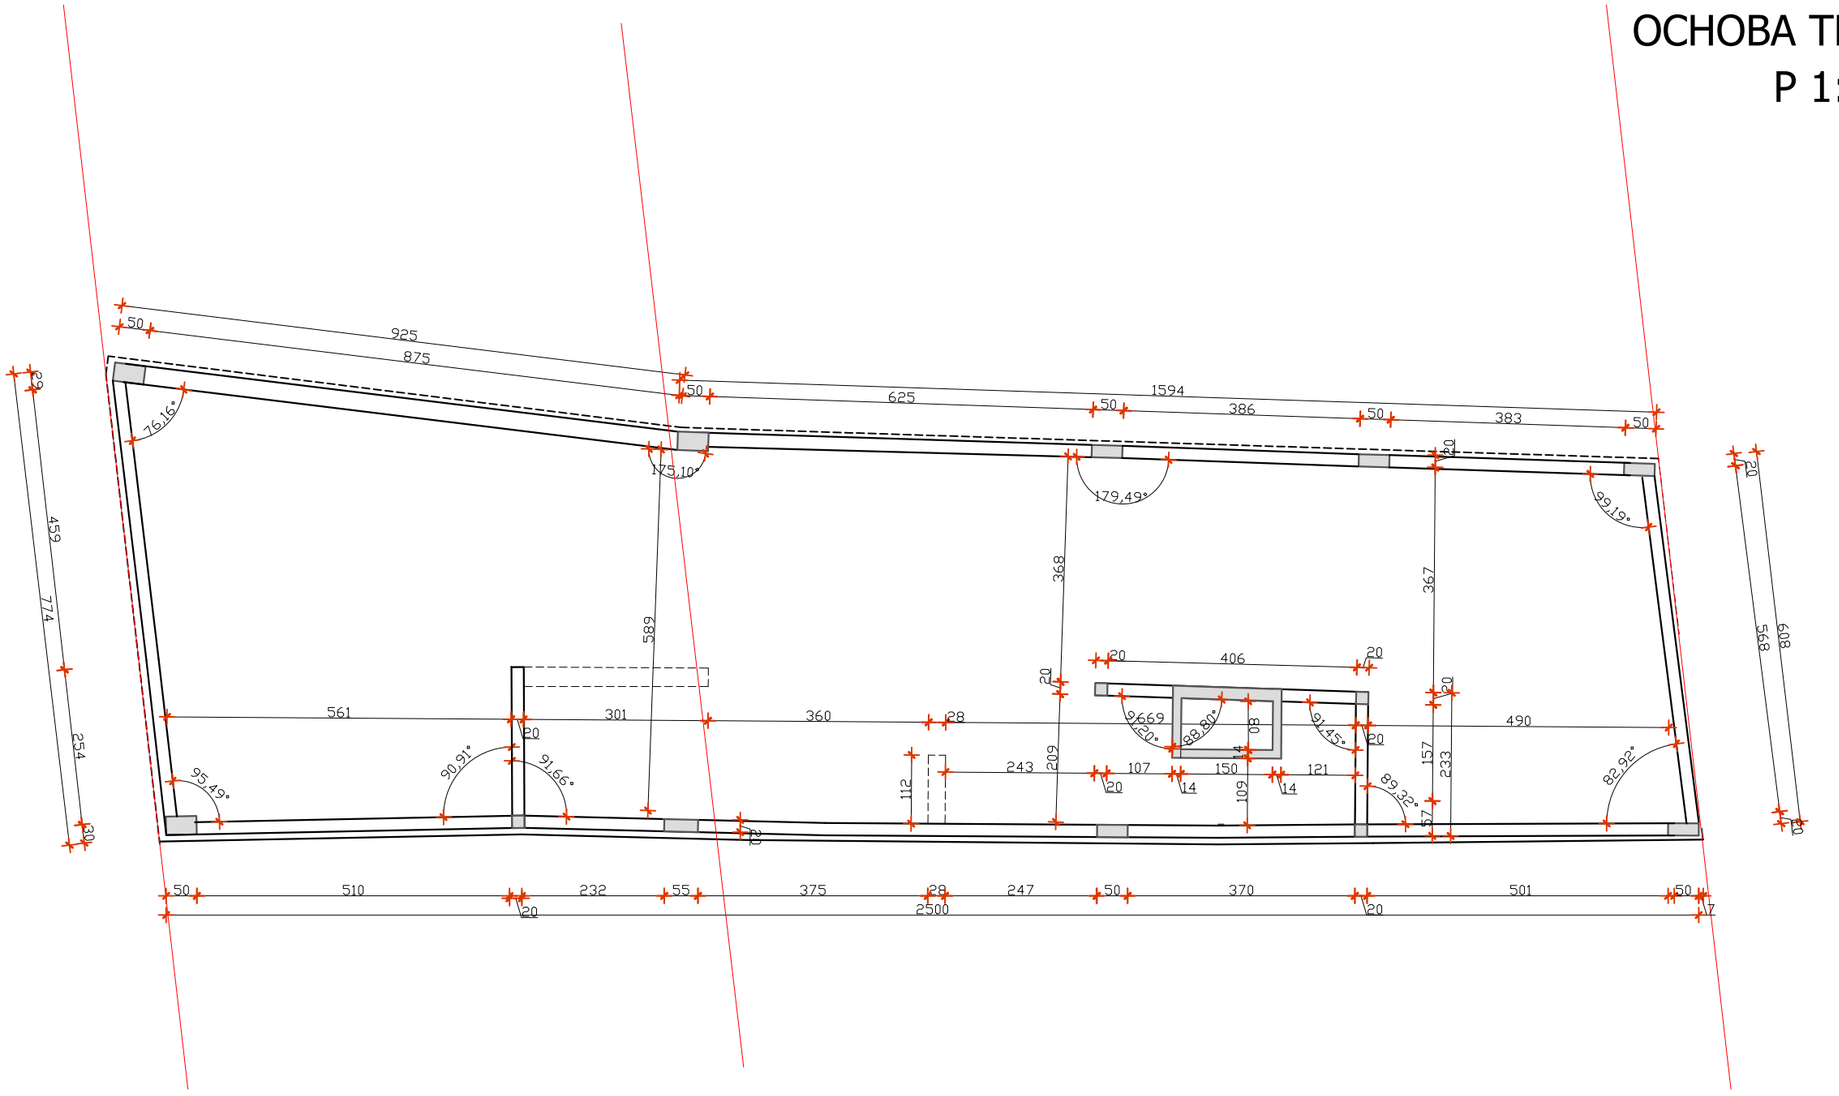

Одговорни пројектант: Жико Субић дипл.инж.арх.	АИБ"Дијана Томић"пр, Шурице Лозница
	Инвеститор: Миломир Миловановић Објекат: вишеородични стамбени објекат, Пр+4 Место: Лозница, к.п.бр.3598 КО Лозница
Обрадио: Дијана Томић, дипл.инж.арх.	ИДЕЈНО РЕШЕЊЕ
	ОСНОВА ТЕМЕЉА

ДАТУМ:	RAZMERA:	BROJ CRTEŽA:
XII 2019.	1:100	2

ОСНОВА ПРИЗЕМЉА
Р 1:100

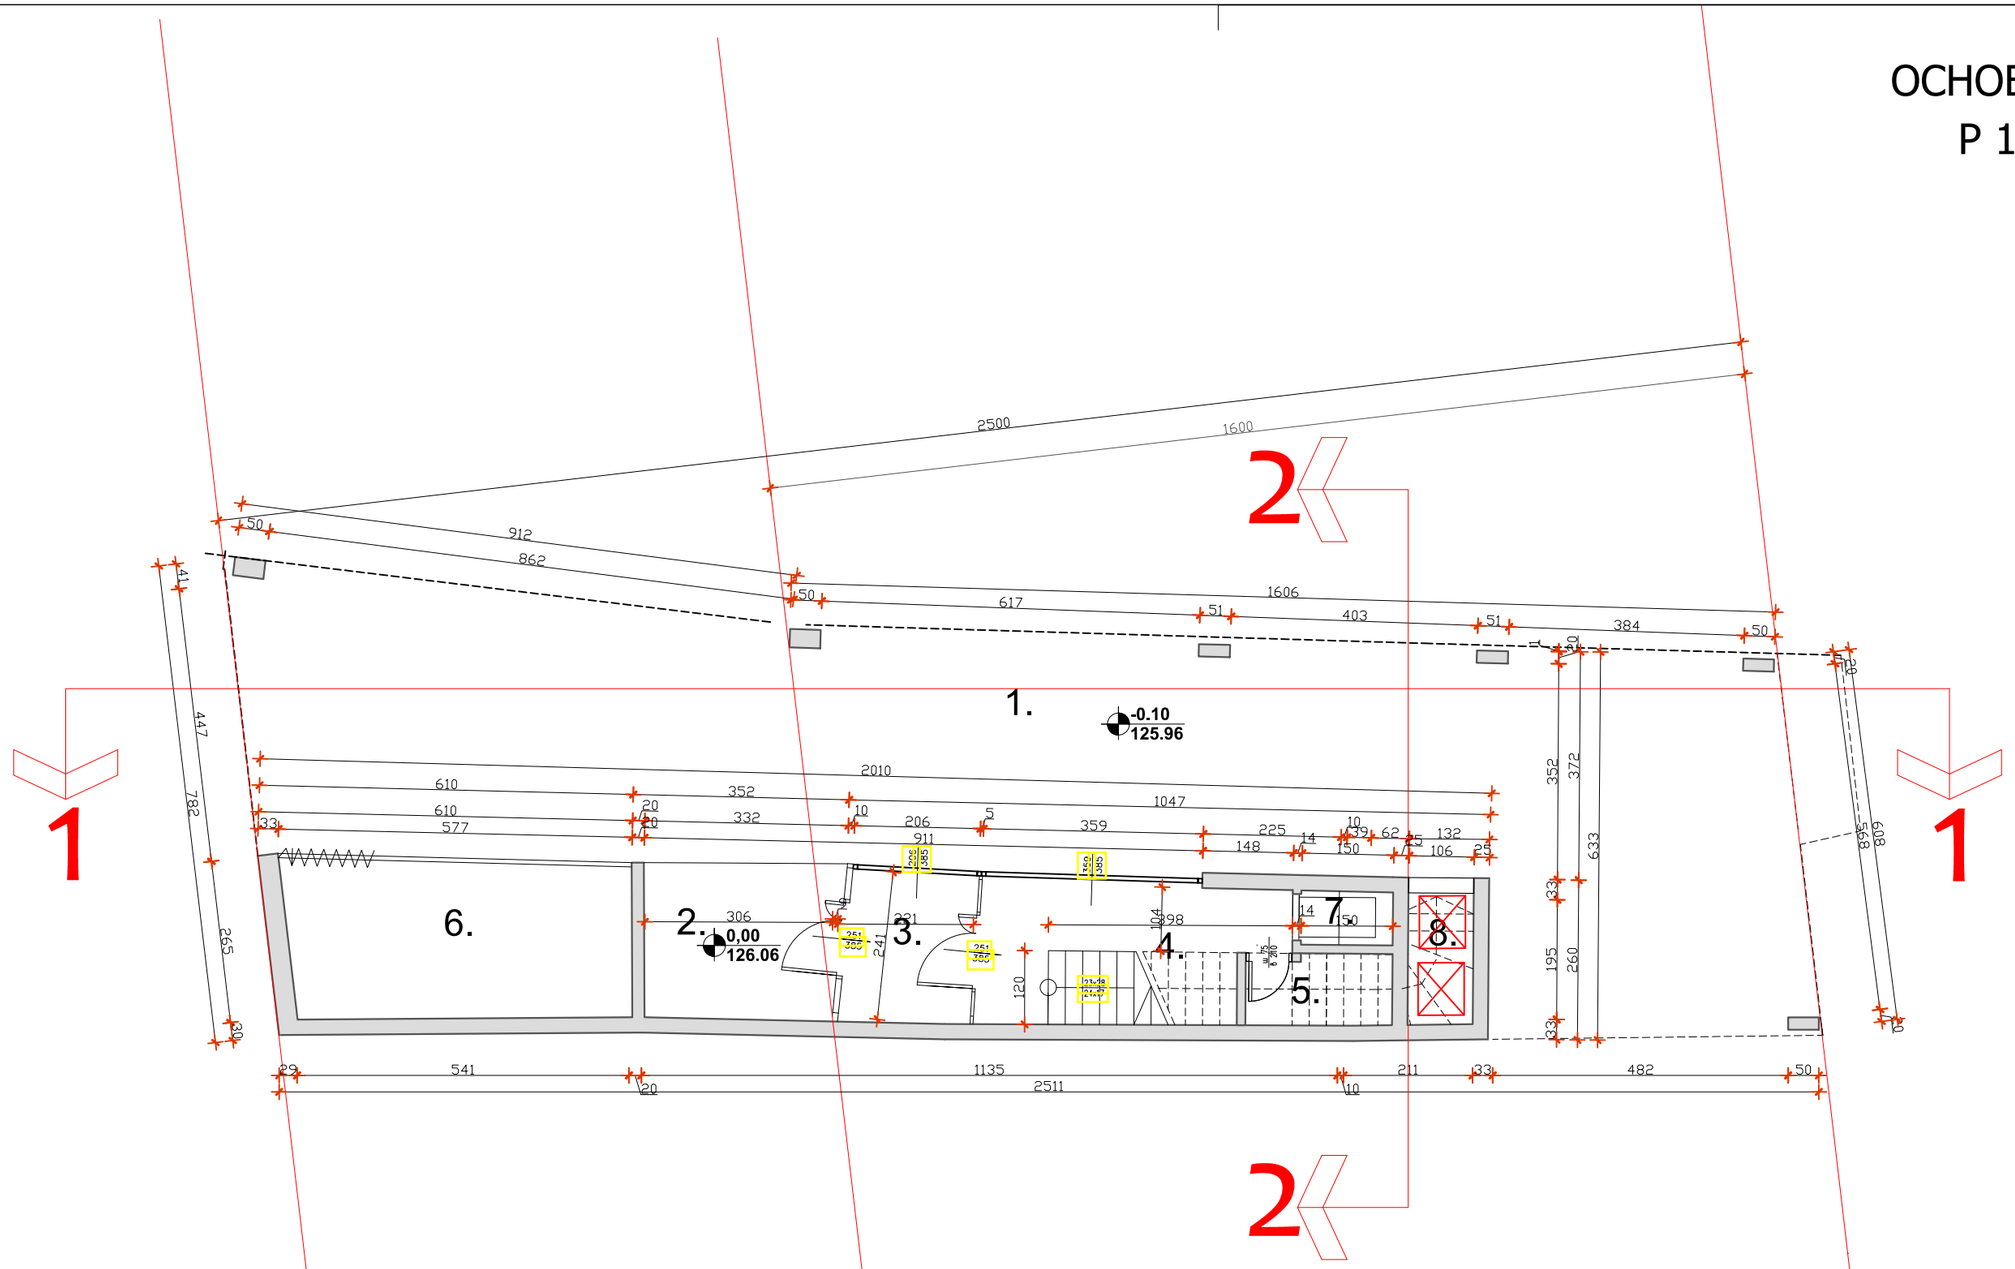

Ред. број	Назив просторије	Под	P(нето) м2	P(бруто) м2
1	ПАСАЖ	слагал.	111.40	
2	ПРЕДПРОСТОР	кер.пло.	8.13	
3	ВЕТРОБРАН	кер.пло.	5.26	
4	СТЕПЕНИШНИ ПРО.	кер.пло.	13.76	
5	ОСТАВА	кер.пло.	2.64	
6	ГАРАЖА	слагал.	14.67	
7	ЛИФТ		1.30	
8	прост. за контејнер		2.28	
НЕТО ПОВРШИНА без пасажа			48.04	
БРУТО ПОВРШИНА				170.24

Одговорни пројектант:
Жико Субић дипл.инж.арх.

Обрадио:
Дијана Томић, дипл.инж.арх.

АИБ"Дијана Томић"пр, Шурице
Лозница

Инвеститор: Миломир Миловановић
Објекат: вишеородични стамбени објекат, Пр+4
Место: Лозница, к.п.бр.3598 КО Лозница

ИДЕЈНО РЕШЕЊЕ

ОСНОВА ПРИЗЕМЉА

ДАТУМ:	RAZMERA:	BROJ CRTEŽA:
XII 2019.	1:100	3

ОСНОВА ПРВОГ СПРАТА

Р 1:100

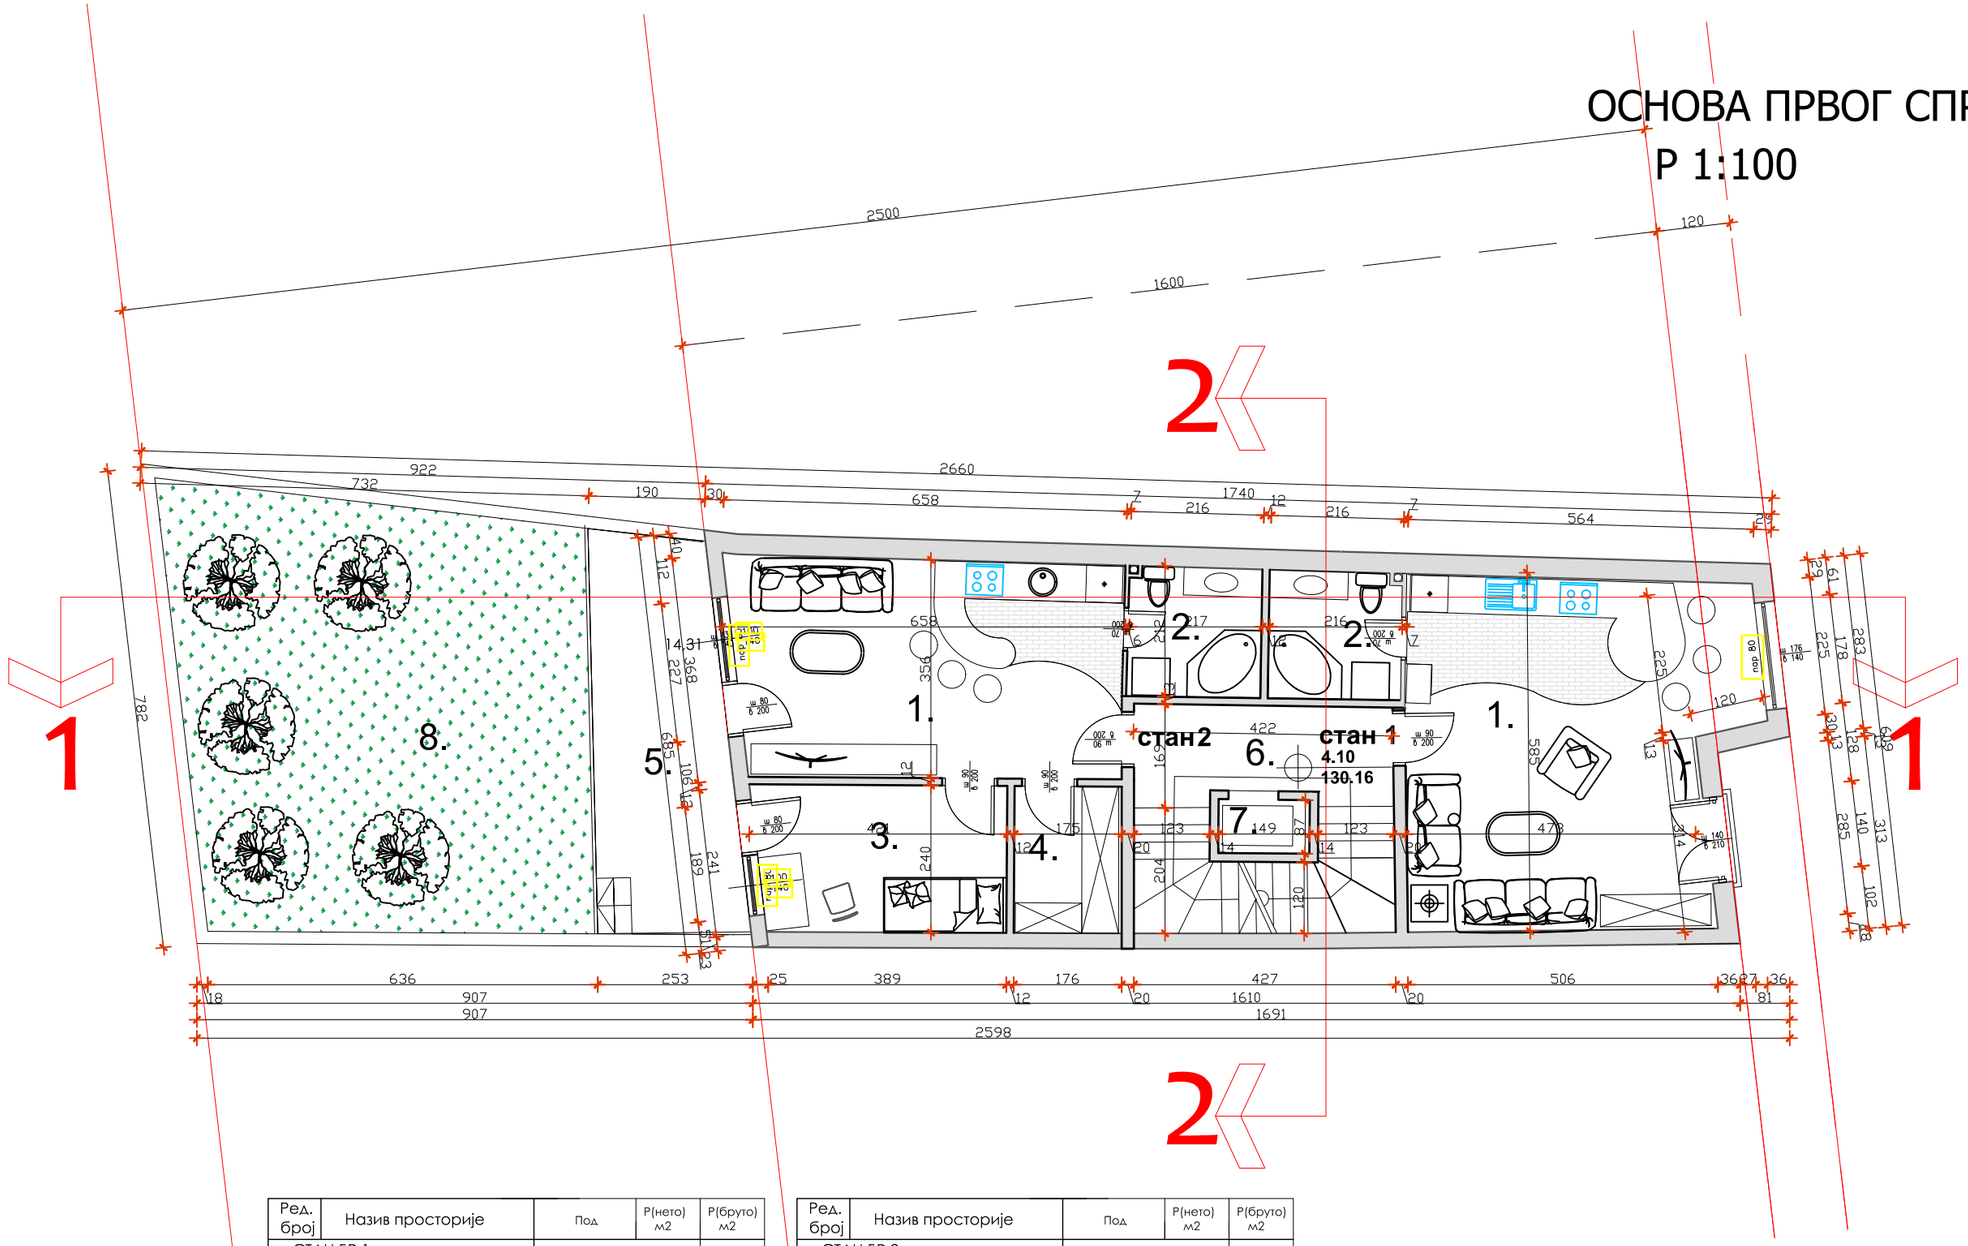

Ред. број	Назив просторије	Под	Р(нето) м2	Р(бруто) м2
СТАН БР.1				
1	ДН.БОРАВАК, ТРП. И КУХ.	паркет/к.п.	30.22	
2	КУПАТИЛО	кер.пло.	4.46	
НЕТО ПОВРШИНА			34.68	

Ред. број	Назив просторије	Под	Р(нето) м2	Р(бруто) м2
ЗАЈЕДНИЧКЕ ПРОСТОРИЈЕ				
6	ХОДНИК	кер.пло.	13.67	
7	ЛИФТ		1.30	
8	ОЗЕЛЕЊЕНА ТЕРАСА	екстензивно зеленило	46.58	
НЕТО ПОВРШИНА			61.55	

Ред. број	Назив просторије	Под	Р(нето) м2	Р(бруто) м2
СТАН БР.2				
1	ДН.БО., ТРП. И КУХИЊА	кер.п.и парк	22.53	
2	КУПАТИЛО	кер.пло.	4.56	
3	СПАВАЋА СОБА	паркет	9.45	
4	ГАРДЕРОБЕР	паркет	4.20	
5	ТЕРАСА	кер.пло.	14.31	
НЕТО ПОВРШИНА			55.05	

Ред. број	Назив просторије	Р(нето) м2	Р(бруто) м2
1	СТАН 1+СТАН 2	89.73	
2	ЗАЈЕДНИЧКЕ ПРОСТОР.	14.97	
3	ОЗЕЛЕЊЕНА ТЕРАСА	46.58	
НЕТО ПОВРШИНА 1.СПРАТА		151.28	
БРУТО ПОВРШИНА 1.СПРАТА			173.04

Одговорни пројектант:
Жико Субић дипл.инж.арх.

Обрадио:
Дијана Томић, дипл.инж.арх.

АИБ"Дијана Томић"пр, Шурице
Лозница

Инвеститор: Миломир Миловановић
Објекат: вишеородични стамбени објекат, Пр+4
Место: Лозница, к.п.бр.3598 КО Лозница

ИДЕЈНО РЕШЕЊЕ

ОСНОВА ПРВОГ СПРАТА

ДАТУМ:	RAZMERA:	BROJ CRTEŽA:
XII 2019.	1:100	4

ОСНОВА ДРУГОГ СПРАТА
Р 1:100

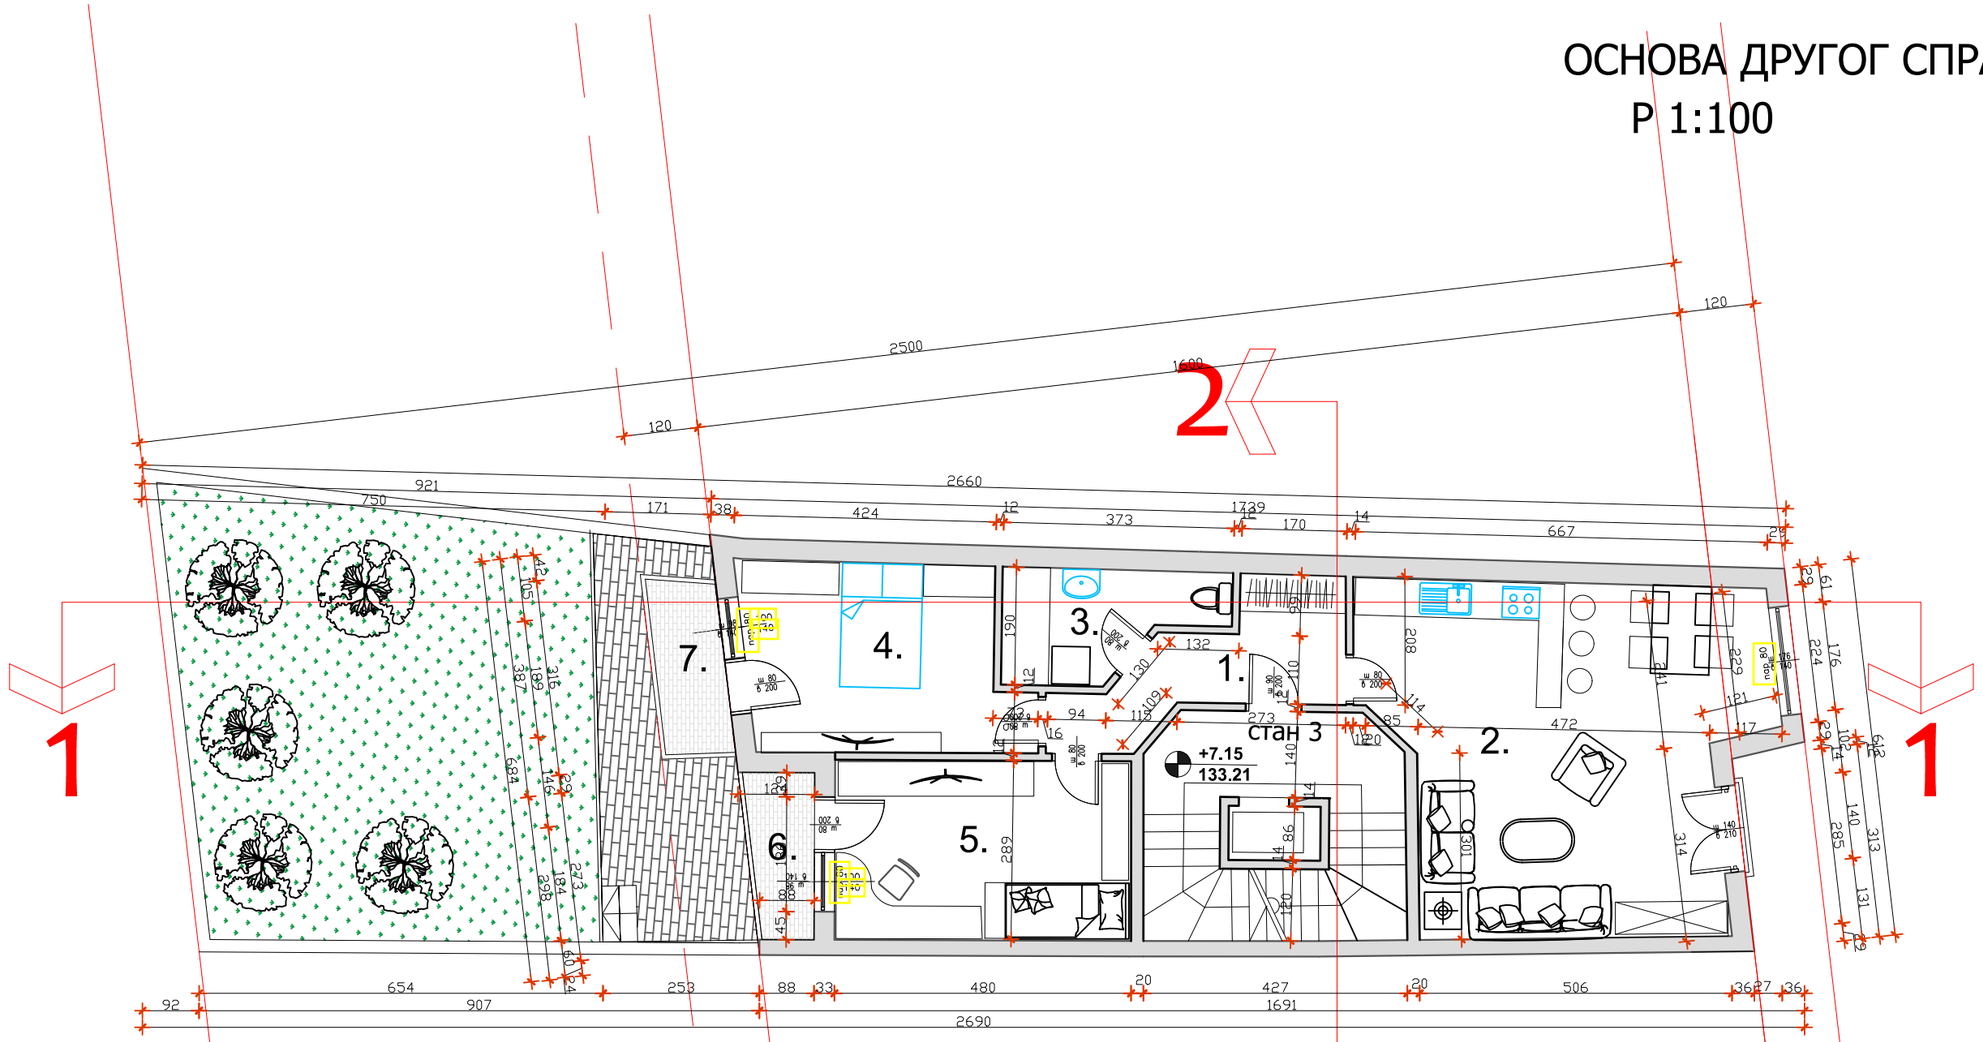

Ред. број	Назив просторије	Под	Р(нето) м2	Р(бруто) м2
СТАН БР.3				
1	ХОДНИК	паркет	7.21	
2	ТРП.,ДН.БОР. И КУХИЊА	пар./к.п.	32.66	
3	КУПАТИЛО	кер.пло.	5.35	
4	СПАВАЋА СОБА	паркет	13.00	
5	ДЕЧИЈА СОБА	паркет	13.93	
6	ЛОЂА	кер.пло.	2.72	
7	БАЛКОН	кер.пло.	3.14	
НЕТО ПОВРШИНА СТАНА			78.01	
ЗАЈЕД.ПРОСТОРИЈЕ		кер.пло.	14.97	
НЕТО ПОВРШИНА 2.СПРАТА			92.98	
БРУТО ПОВРШИНА 2.СПРАТА				112.10

Ред. број	Назив просторије	Под	Р(нето) м2	Р(бруто) м2
ЗАЈЕДНИЧКЕ ПРОСТОРИЈЕ				
8	ХОДНИК	кер.пло.	13.67	
9	ЛИФТ		1.30	
НЕТО ПОВРШИНА			14.97	

Одговорни пројектант: Жико Субић дипл.инж.арх.	АИБ"Дијана Томић"пр, Шурице Лозница
	Инвеститор: Миломир Миловановић Објекат: вишеородични стамбени објекат, Пр+4 Место: Лозница, к.п.бр.3598 КО Лозница
Обрадио: Дијана Томић, дипл.инж.арх.	ИДЕЈНО РЕШЕЊЕ
	ОСНОВА ДРУГОГ СПРАТА

ДАТУМ:	RAZMERA:	BROJ CRTEŽA:
XII 2019.	1:100	5

ОСНОВА ТРЕЋЕГ СПРАТА

Р 1:100

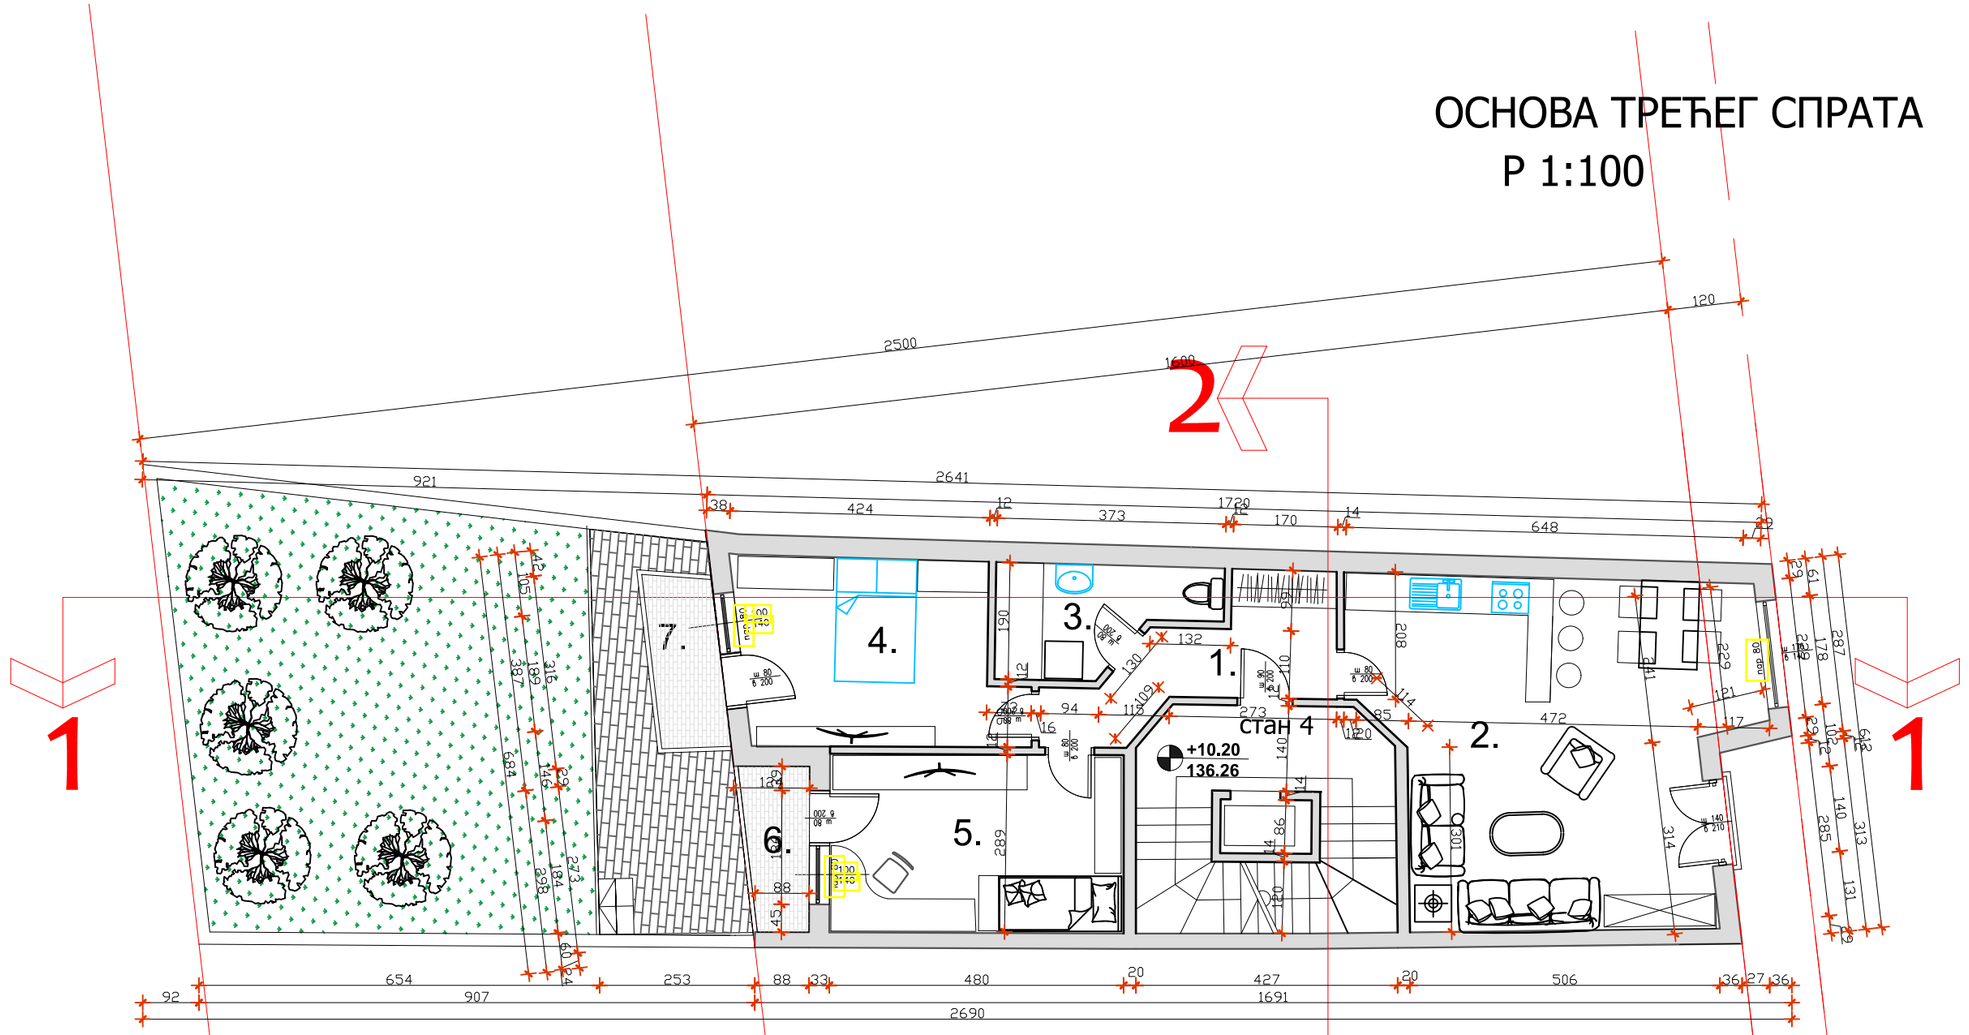

Ред. број	Назив просторије	Под	Р(нето) м2	Р(бруто) м2
СТАН БР.4				
1	ХОДНИК	паркет	7.21	
2	ТРП.,ДН.БОР. И КУХИЊА	пар./к.п.	32.66	
3	КУПАТИЛО	кер.пло.	5.35	
4	СПАВАЋА СОБА	паркет	13.00	
5	ДЕЧИЈА СОБА	паркет	13.93	
6	ЛОЂА	кер.пло.	2.72	
7	БАЛКОН	кер.пло.	3.14	
НЕТО ПОВРШИНА СТАНА			78.01	
ЗАЈЕД.ПРОСТОРИЈЕ		кер.пло.	14.97	
НЕТО ПОВРШИНА 3.СПРАТА			92.98	
БРУТО ПОВРШИНА 3.СПРАТА				112.10

Ред. број	Назив просторије	Под	Р(нето) м2	Р(бруто) м2
ЗАЈЕДНИЧКЕ ПРОСТОРИЈЕ				
8	ХОДНИК	кер.пло.	13.67	
9	ЛИФТ		1.30	
НЕТО ПОВРШИНА			14.97	

Одговорни пројектант:
Жико Субић дипл.инж.арх.

Обрадио:
Дијана Томић, дипл.инж.арх.

АИБ"Дијана Томић"пр, Шурице
Лозница

Инвеститор: Миломир Миловановић
Објекат: вишеородични стамбени објекат, Пр+4
Место: Лозница, к.п.бр.3598 КО Лозница

ИДЕЈНО РЕШЕЊЕ

ОСНОВА ТРЕЋЕГ СПРАТА

ДАТУМ:	RAZMERA:	BROJ CRTEŽA:
XII 2019.	1:100	6

ОСНОВА ЧЕТВРТОГ СПРАТА

Р 1:100

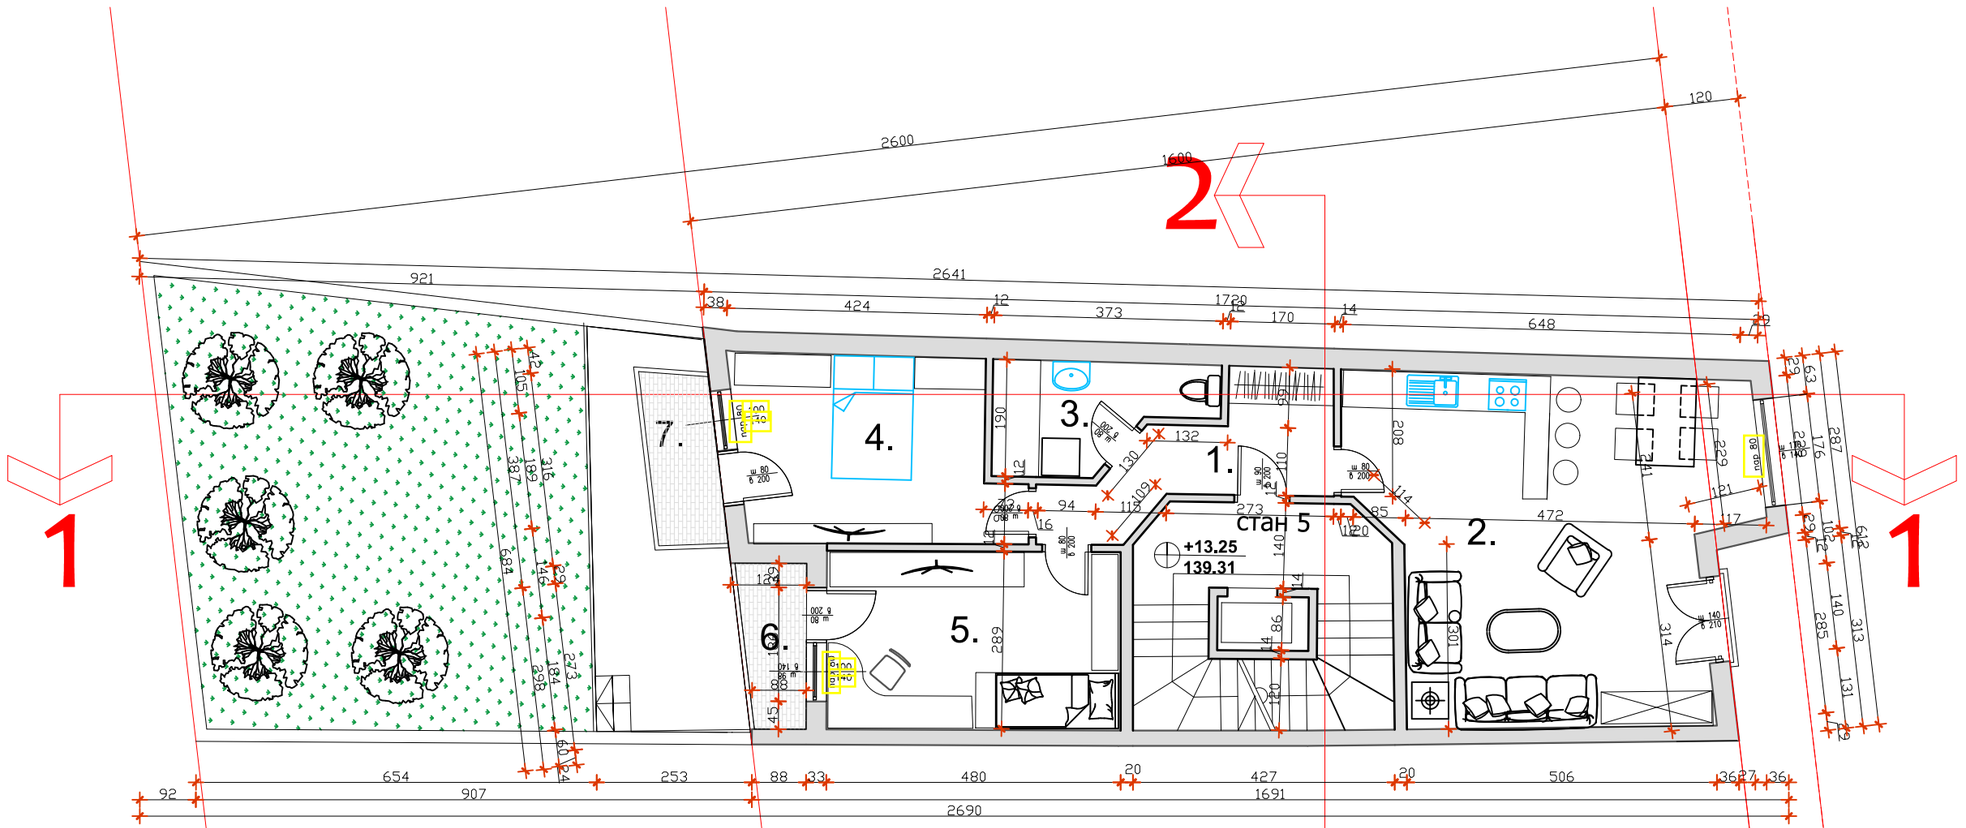

Ред. број	Назив просторије	Под	Р(нето) м2	Р(бруто) м2
СТАН БР.5				
1	ХОДНИК	паркет	7.21	
2	ТРП.,ДН.БОР. И КУХИЊА	пар./к.п.	32.66	
3	КУПАТИЛО	кер.пло.	5.35	
4	СПАВАЋА СОБА	паркет	13.00	
5	ДЕЧИЈА СОБА	паркет	13.93	
6	ЛОЂА	кер.пло.	2.72	
7	БАЛКОН	кер.пло.	3.14	
НЕТО ПОВРШИНА СТАНА			78.01	
ЗАЈЕД.ПРОСТОРИЈЕ		кер.пло.	14.97	
НЕТО ПОВРШИНА 4.СПРАТА			92.98	
БРУТО ПОВРШИНА 4.СПРАТА				112.10
НЕТО ПОВРШИНА ОБЈЕКТА			478.26	
БРУТО ПОВРШИНА ОБЈЕКТА				679.58

Ред. број	Назив просторије	Под	Р(нето) м2	Р(бруто) м2
ЗАЈЕДНИЧКЕ ПРОСТОРИЈЕ				
8	ХОДНИК	кер.пло.	13.67	
9	ЛИФТ		1.30	
НЕТО ПОВРШИНА			14.97	

Одговорни пројектант:
Жико Субић дипл.инж.арх.

Обрадио:
Дијана Томић, дипл.инж.арх.

АИБ"Дијана Томић"пр, Шурице
Лозница

Инвеститор: Миломир Миловановић
Објекат: вишеородични стамбени објекат, Пр+4
Место: Лозница, к.п.бр.3598 КО Лозница

ИДЕЈНО РЕШЕЊЕ

ОСНОВА ЧЕТВРТОГ СПРАТА

ДАТУМ:	RAZMERA:	BROJ CRTEŽA:
XII 2019.	1:100	7

ОСНОВА КРОВА
Р 1:100

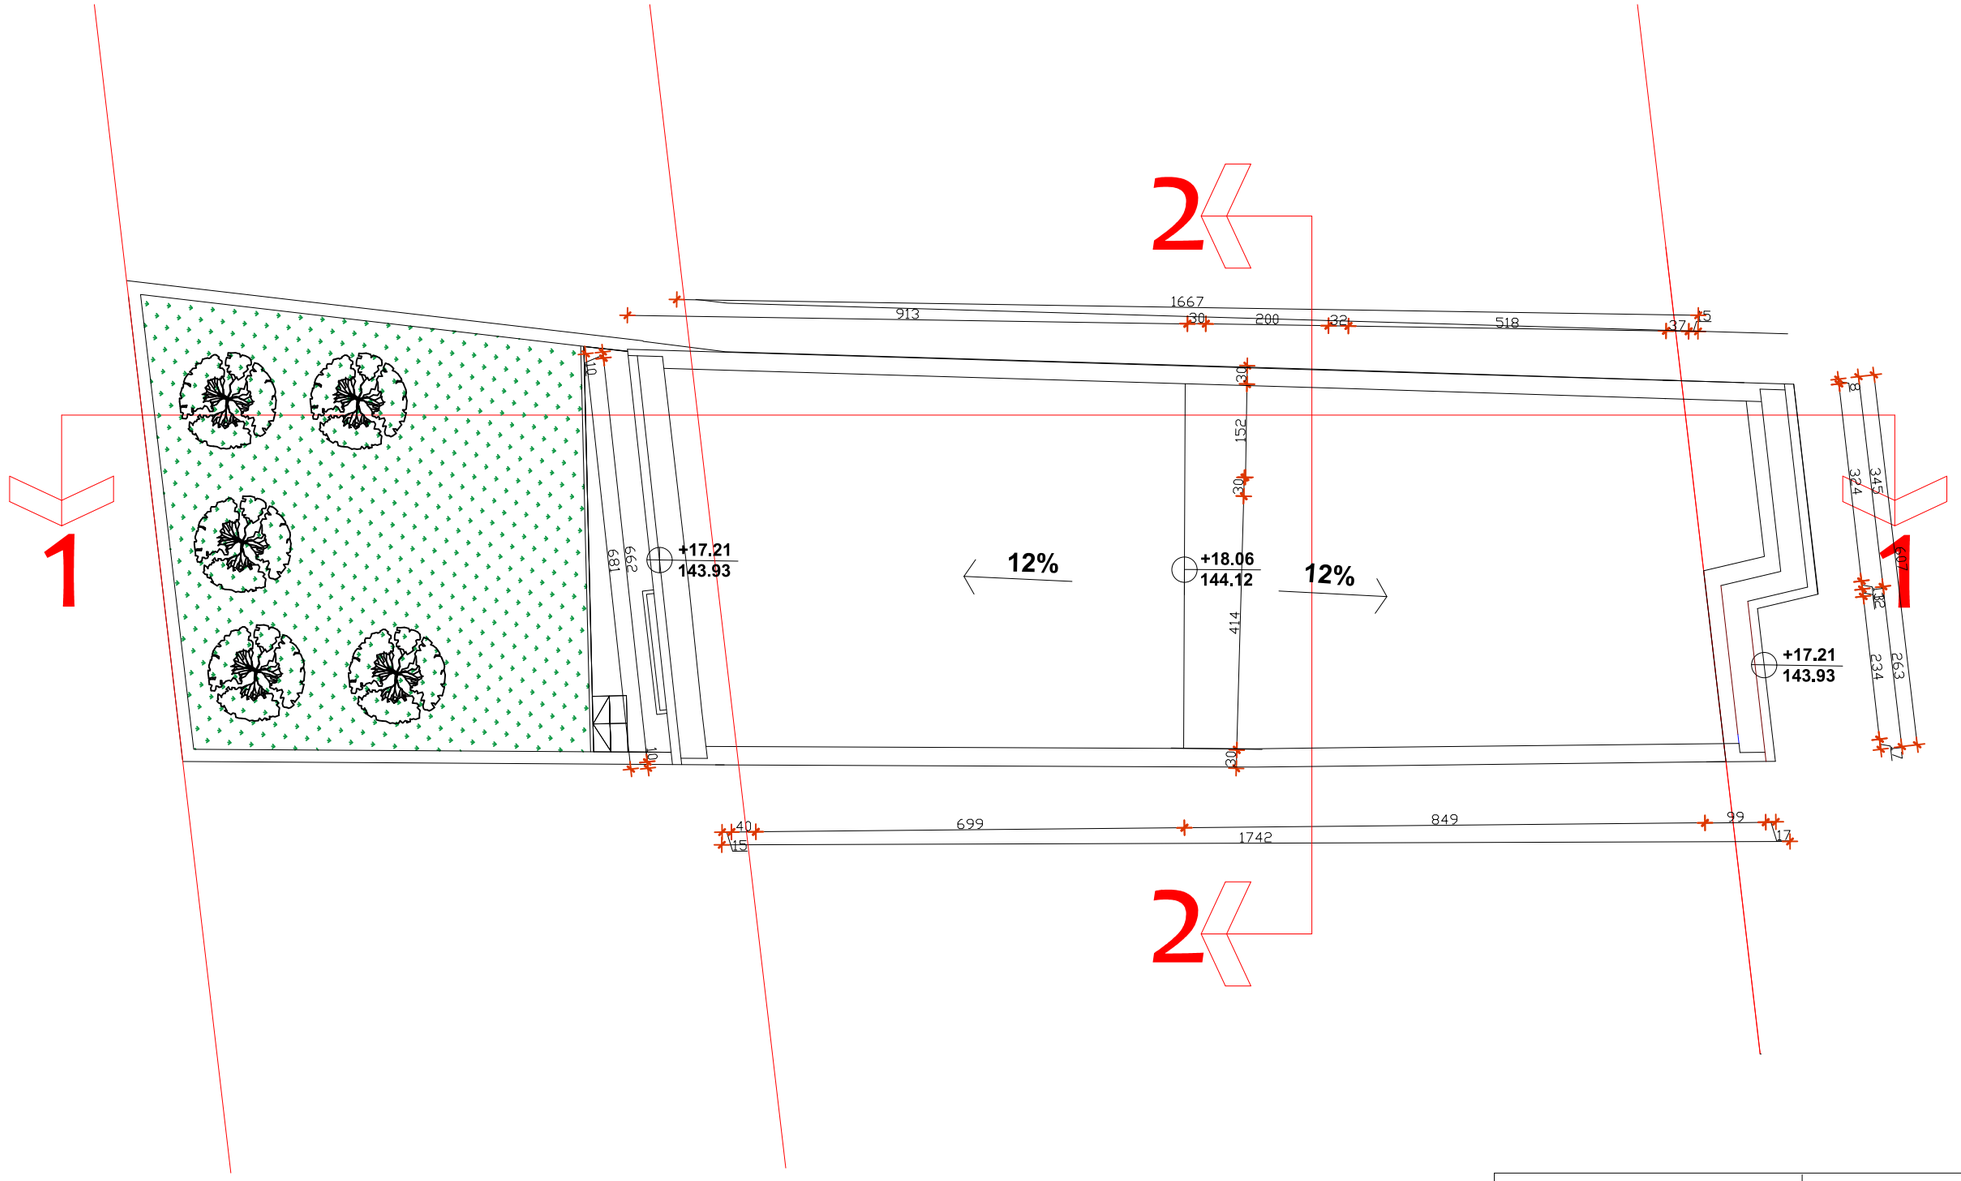

Одговорни пројектант: Жико Субић дипл.инж.арх.	АИБ"Дијана Томић"пр, Шурице Лозница
	Инвеститор: Миломир Миловановић Објекат: вишеородични стамбени објекат, Пр+4 Место: Лозница, к.п.бр.3598 КО Лозница
Обрадио: Дијана Томић, дипл.инж.арх.	ИДЕЈНО РЕШЕЊЕ
	ОСНОВА КРОВА

ДАТУМ:	RAZMERA:	BROJ CRTEŽA:
XII 2019.	1:100	8

ПРЕСЕК 1-1

Р 1:100

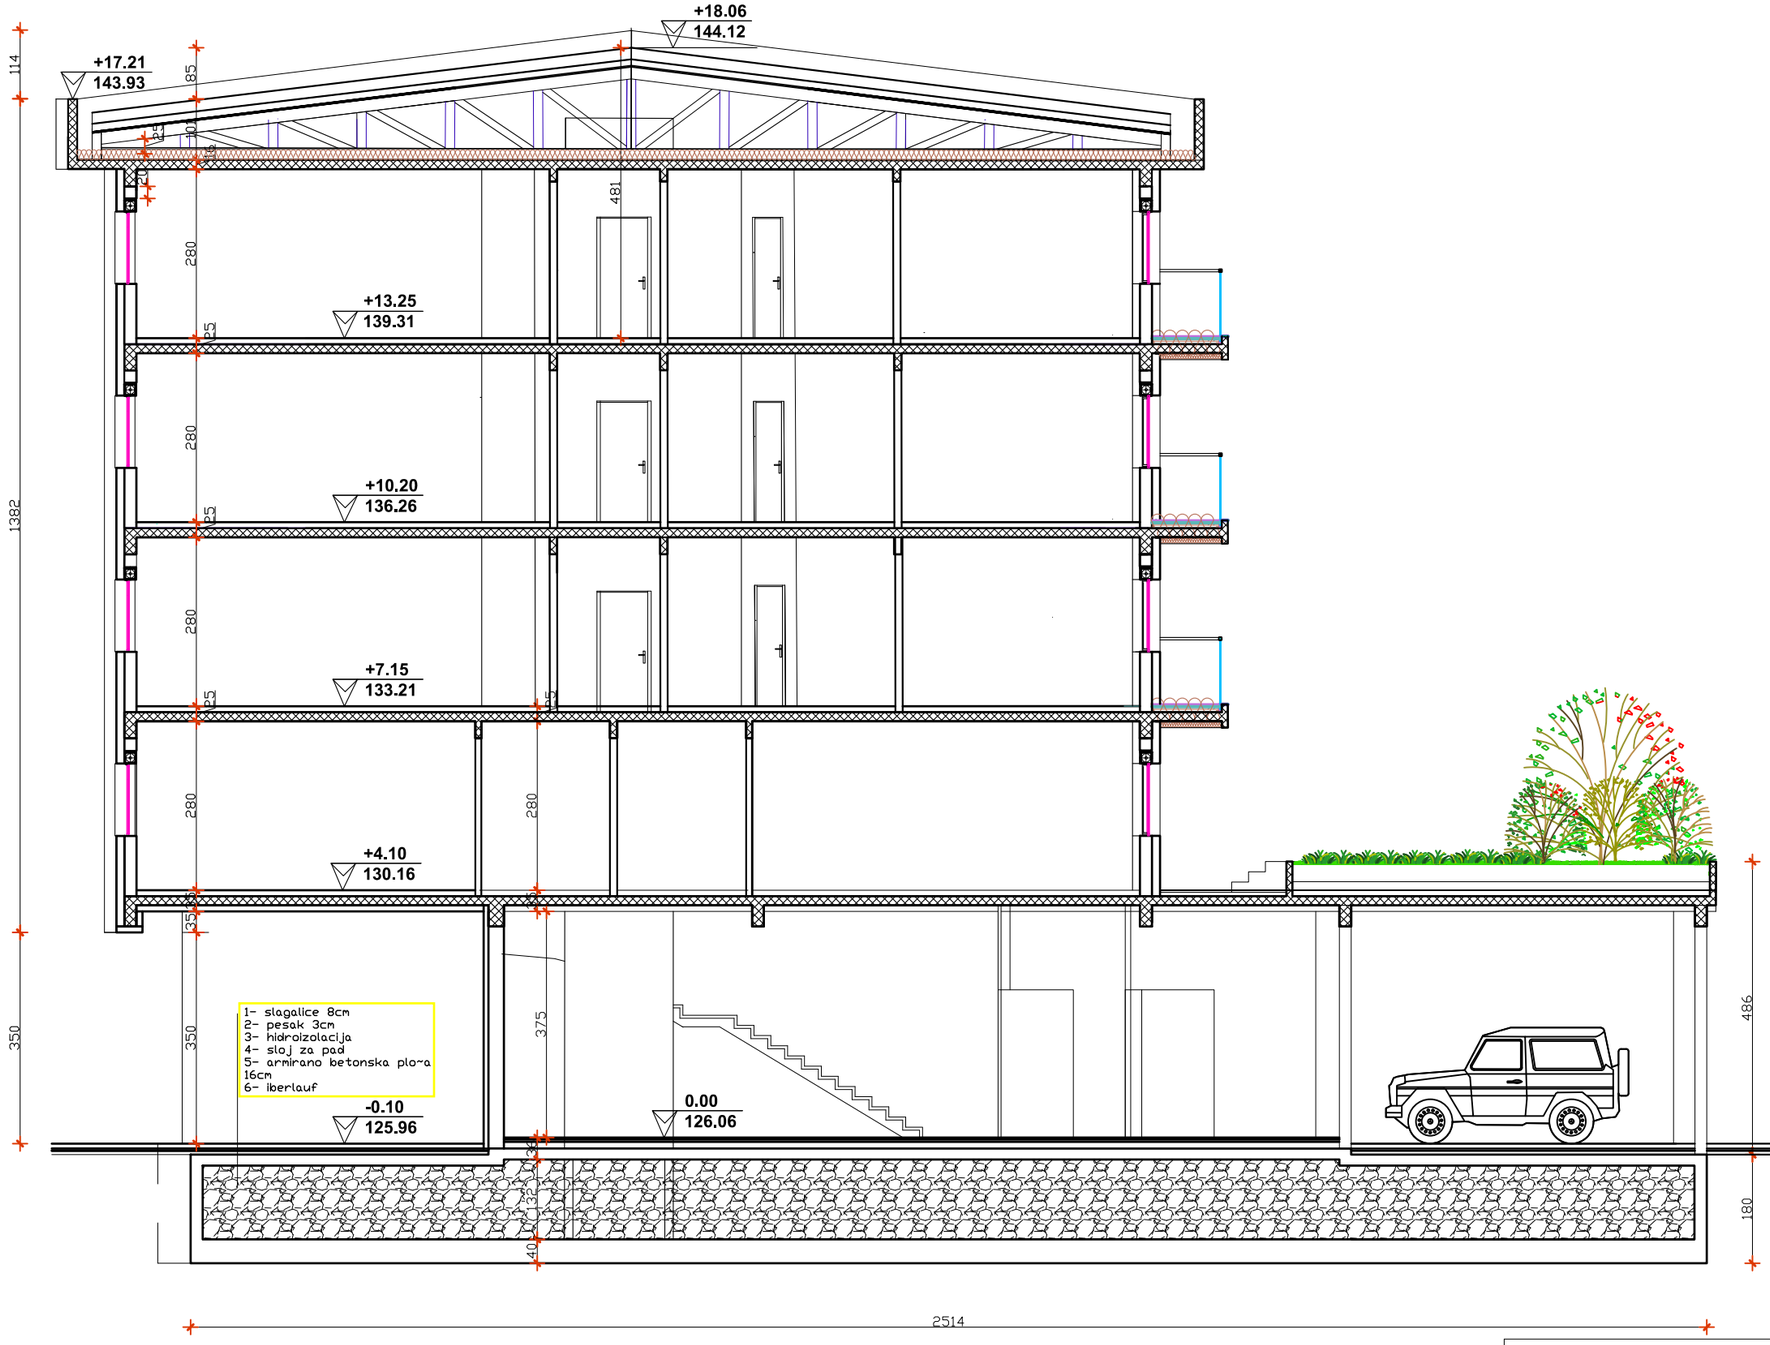

Одговорни пројектант:
Жико Субић дипл.инж.арх.

Обрадио:
Дијана Томић, дипл.инж.арх.

АИБ"Дијана Томић"пр, Шурице
Лозница

Инвеститор: Миломир Миловановић
Објекат: вишеородични стамбени објекат, Пр+4
Место: Лозница, к.п.бр.3598 КО Лозница

ИДЕЈНО РЕШЕЊЕ

ПРЕСЕК 1-1

ДАТУМ:	RAZMERA:	BROJ CRTEŽA:
XII 2019.	1:100	9

ПРЕСЕК 2-2

Р 1:100

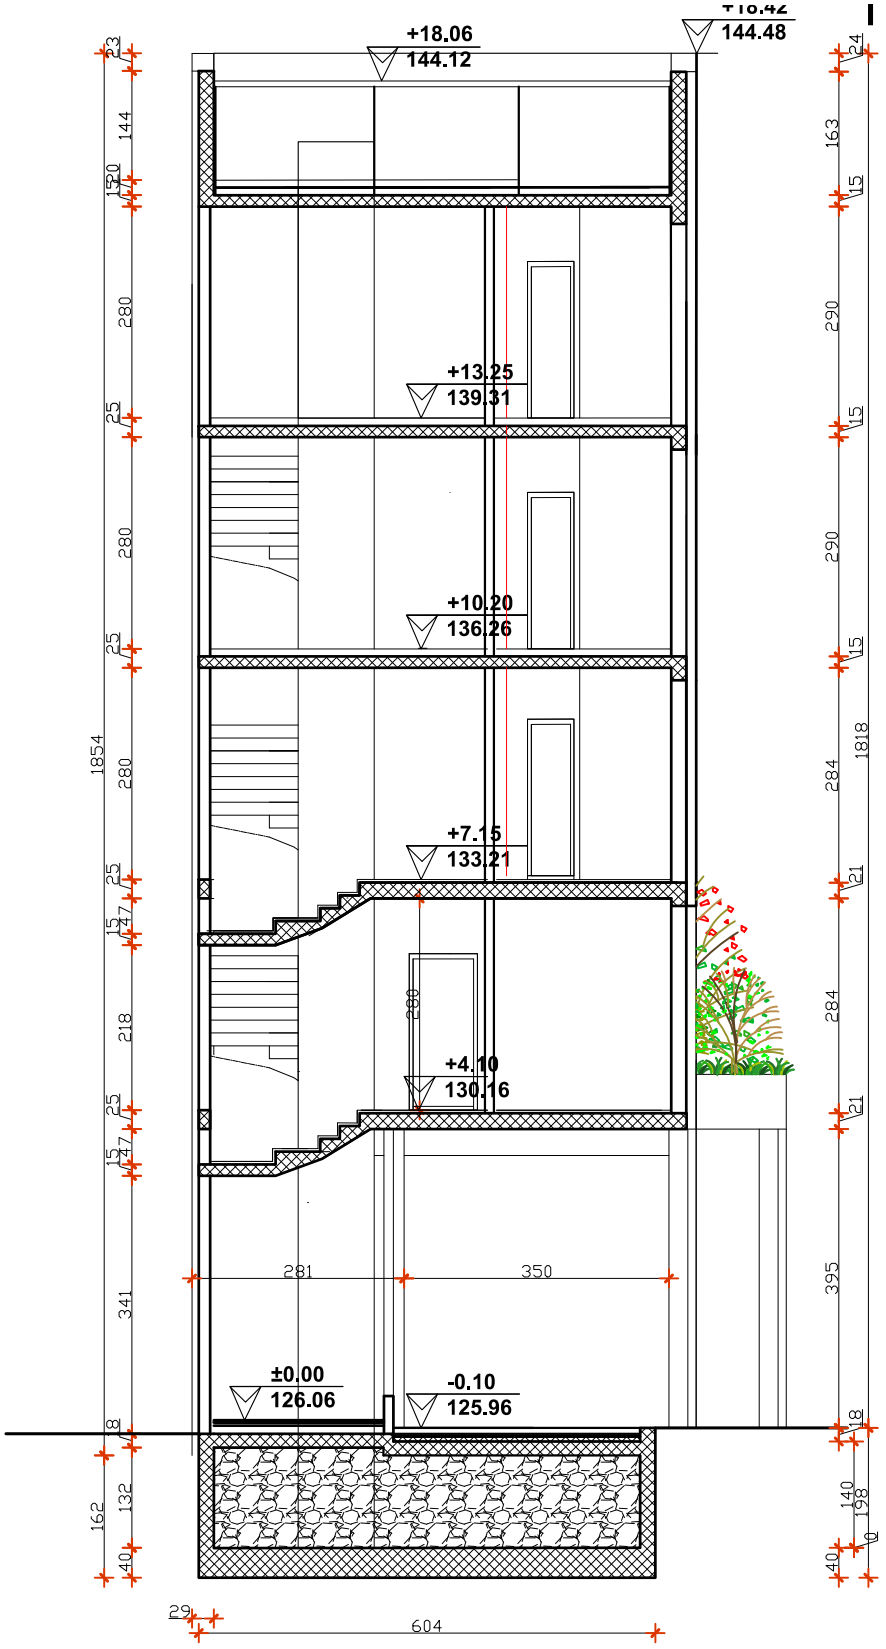

Одговорни пројектант: Жико Субић дипл.инж.арх.	АИБ"Дијана Томић"пр, Шурице Лозница	
	Инвеститор: Миломир Миловановић Објекат: вишеородични стамбени објекат, Пр+4 Место: Лозница, к.п.бр.3598 КО Лозница	
Обрадио: Дијана Томић, дипл.инж.арх.	ИДЕЈНО РЕШЕЊЕ	
	ПРЕСЕК 2-2	
	ДАТУМ: XII 2019.	RAZMERA: 1:100
		BROJ CRTEŽA: 10

ИСТОЧНИ ИЗГЛЕД
Р 1:100

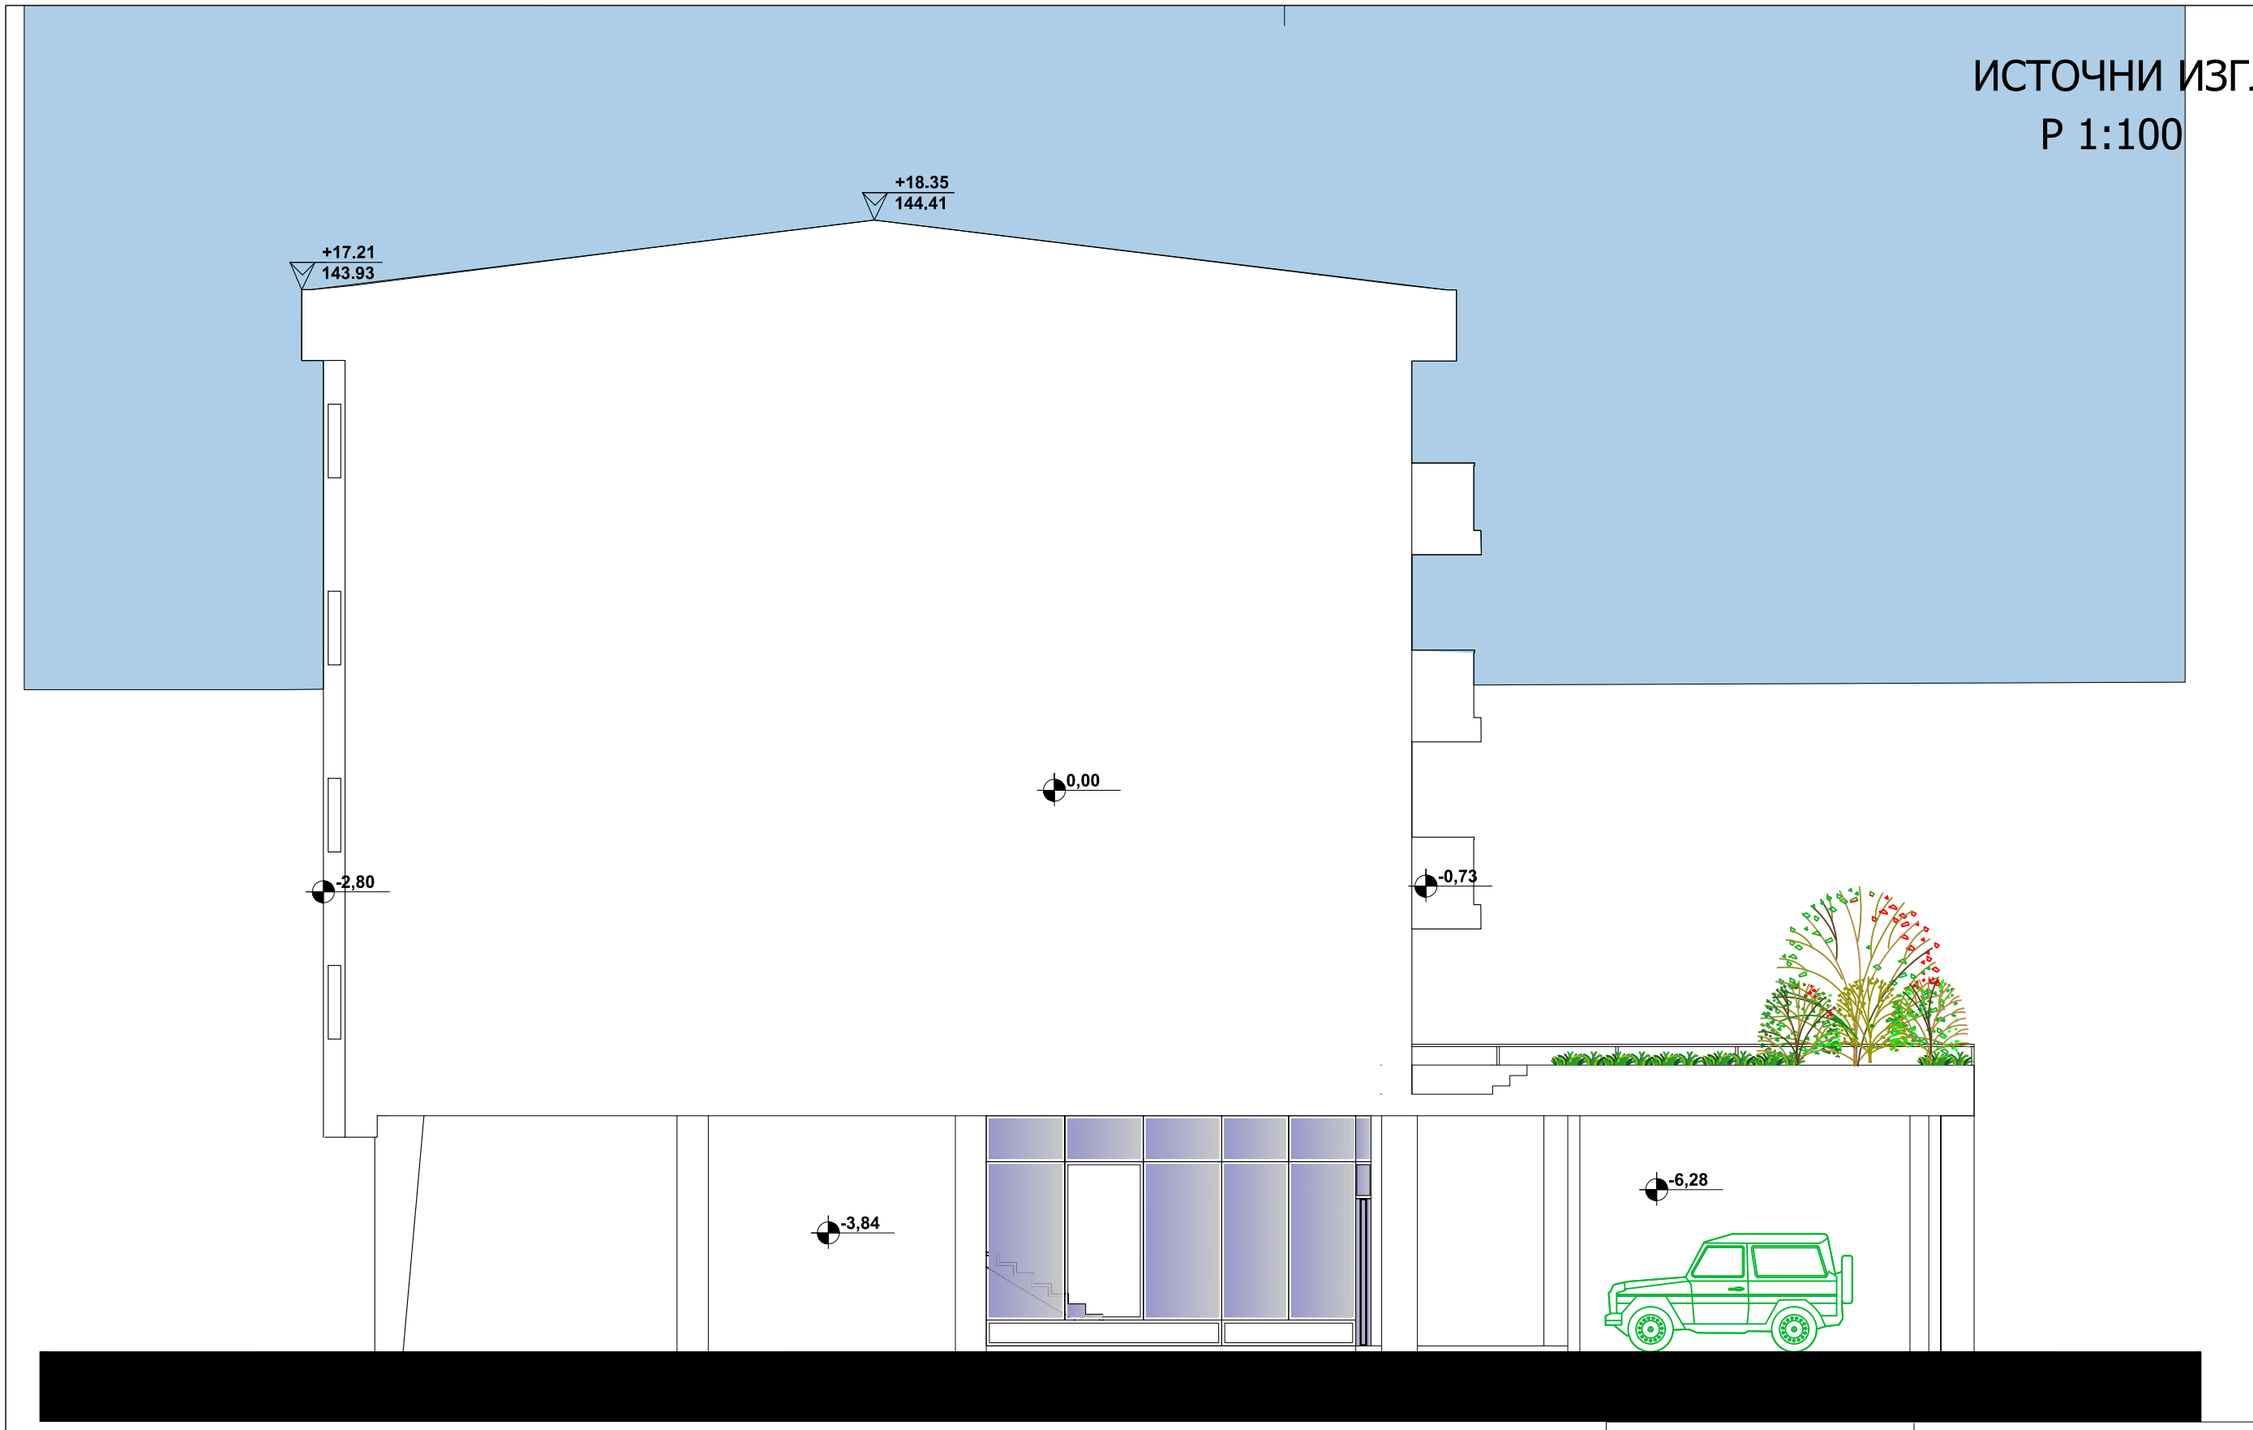

Одговорни пројектант:
Жико Субић дипл.инж.арх.

Обрадио:
Дијана Томић, дипл.инж.арх.

АИБ"Дијана Томић"пр, Шурице
Лозница

Инвеститор: Миломир Миловановић
Објекат: вишеородични стамбени објекат, Пр+4
Место: Лозница, к.п.бр.3598 КО Лозница

ИДЕЈНО РЕШЕЊЕ

ИСТОЧНИ ИЗГЛЕД

ДАТУМ:	RAZMERA:	BROJ CRTEŽA:
XII 2019.	1:100	11

СЕВЕРНИ ИЗГЛЕД

Р 1:100

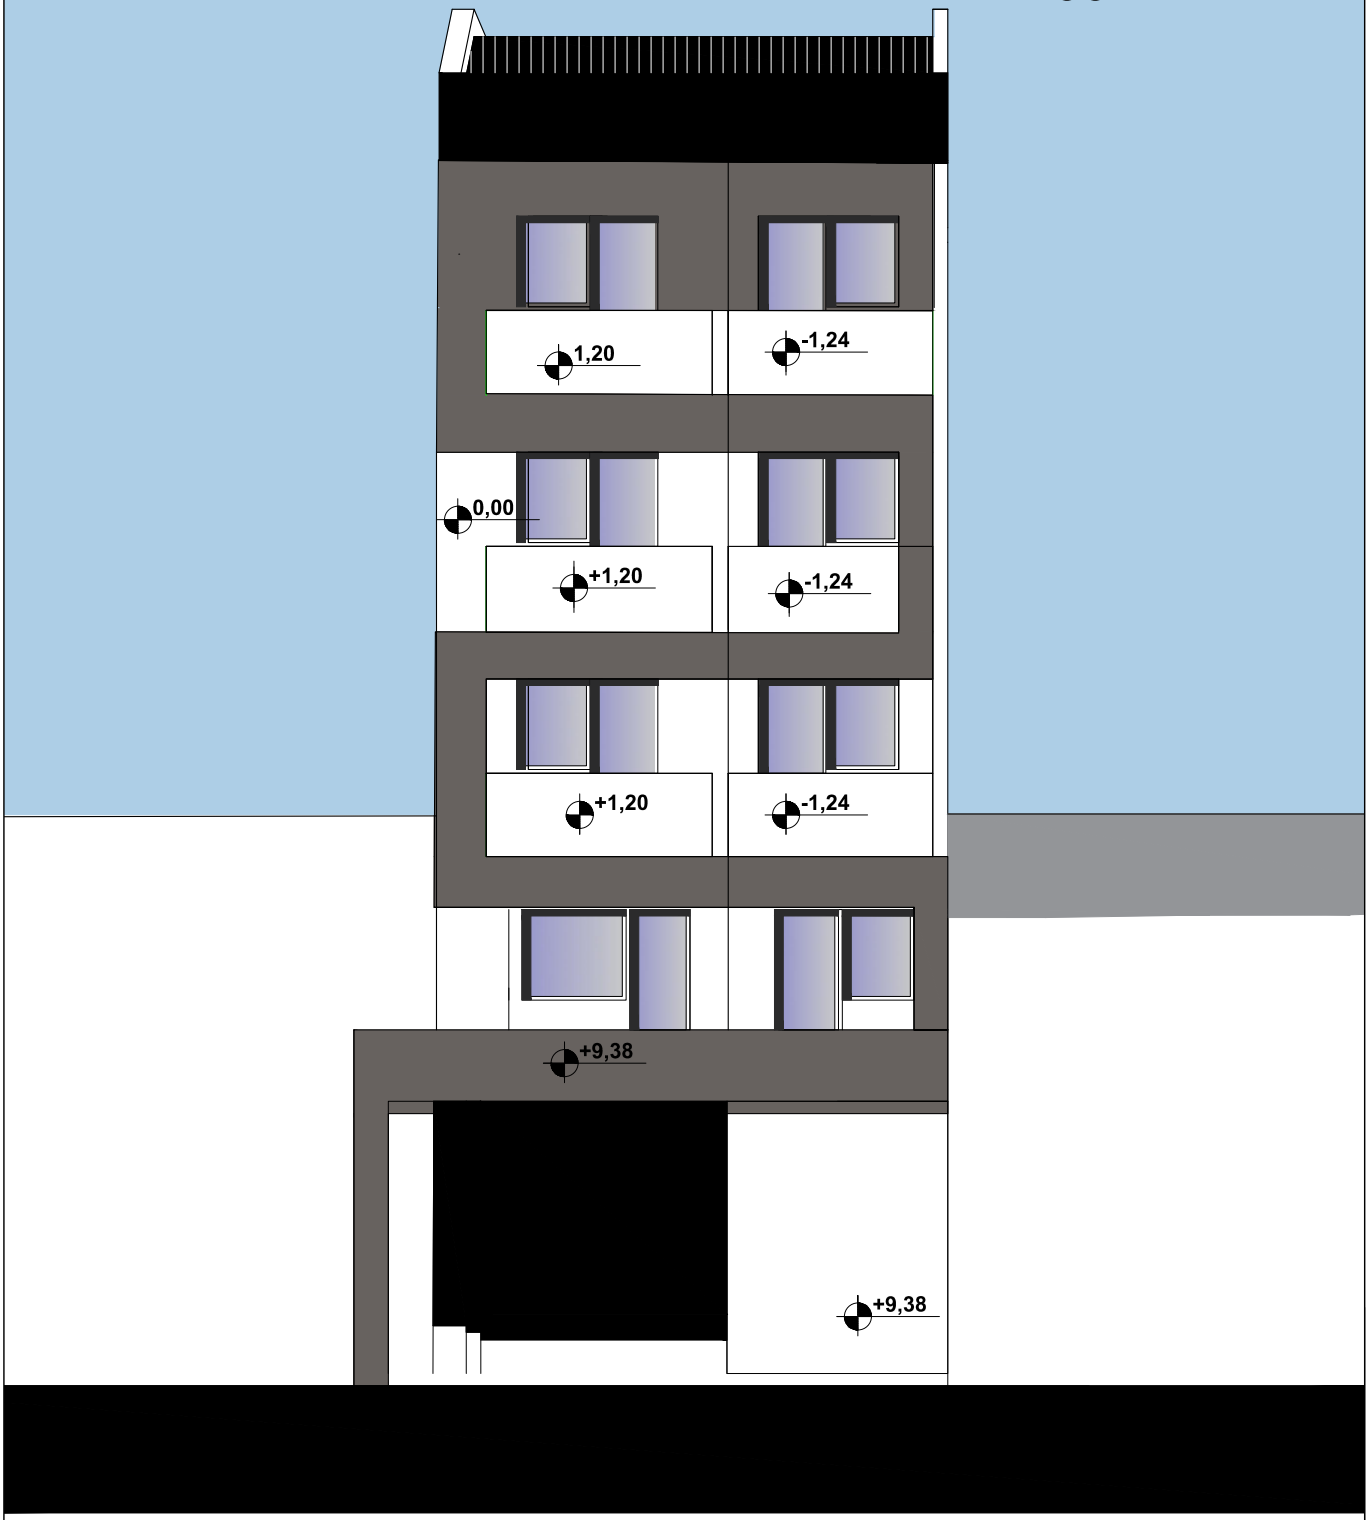

Одговорни пројектант: Жико Субић дипл.инж.арх.	АИБ"Дијана Томић"пр, Шурице Лозница
	Инвеститор: Миломир Миловановић Објекат: вишеородични стамбени објекат, Пр+4 Место: Лозница, к.п.бр.3598 КО Лозница
Обрадио: Дијана Томић, дипл.инж.арх.	ИДЕЈНО РЕШЕЊЕ
	СЕВЕРНИ ИЗГЛЕД

ДАТУМ:	RAZMERA:	BROJ CRTEŽA:
XII 2019.	1:100	12

ЈУЖНИ ИЗГЛЕД

Р 1:100

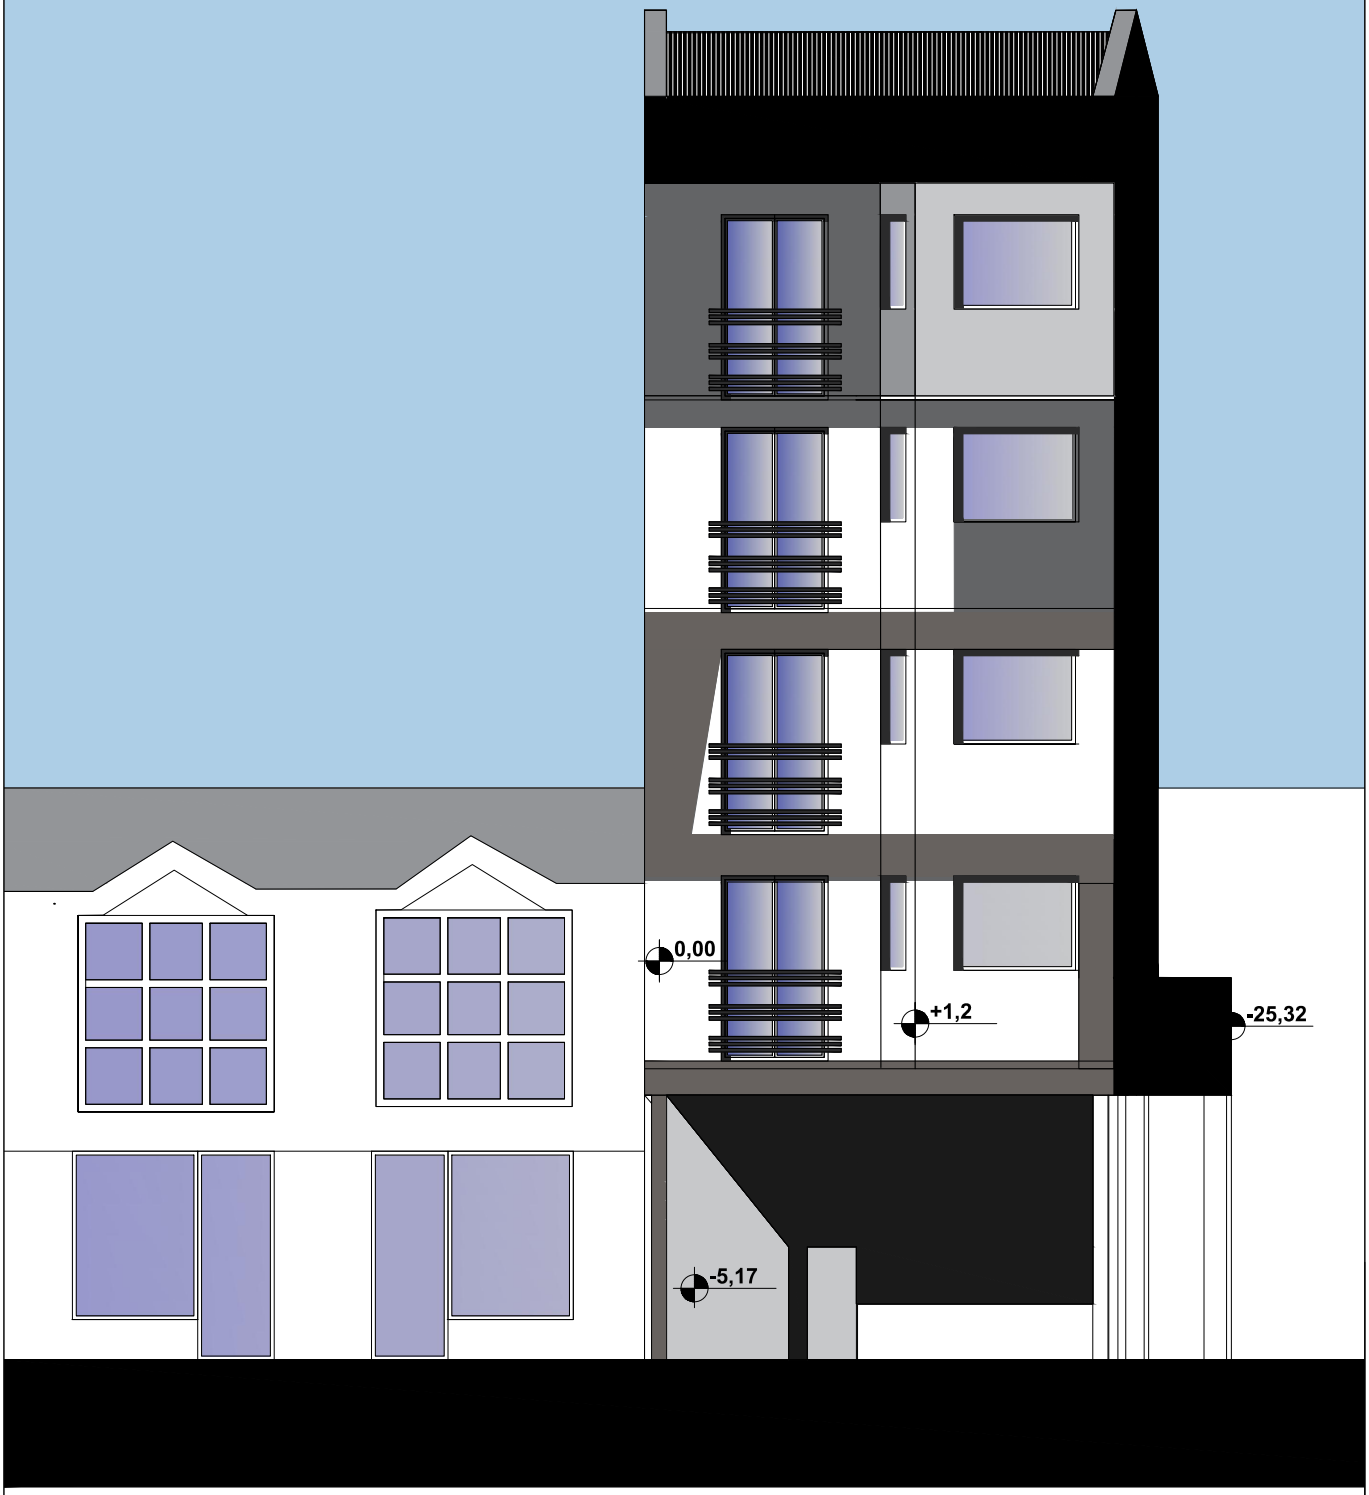

Одговорни пројектант: Жико Субић дипл.инж.арх.	АИБ"Дијана Томић"пр, Шурице Лозница
	Инвеститор: Миломир Миловановић Објекат: вишеородични стамбени објекат, Пр+4 Место: Лозница, к.п.бр.3598 КО Лозница
Обрадио: Дијана Томић, дипл.инж.арх.	ИДЕЈНО РЕШЕЊЕ
	ЈУЖНИ ИЗГЛЕД

ДАТУМ:	RAZMERA:	BROJ CRTEŽA:
XII 2019.	1:100	13

ЗАПАДНИ ИЗГЛЕД
Р 1:100

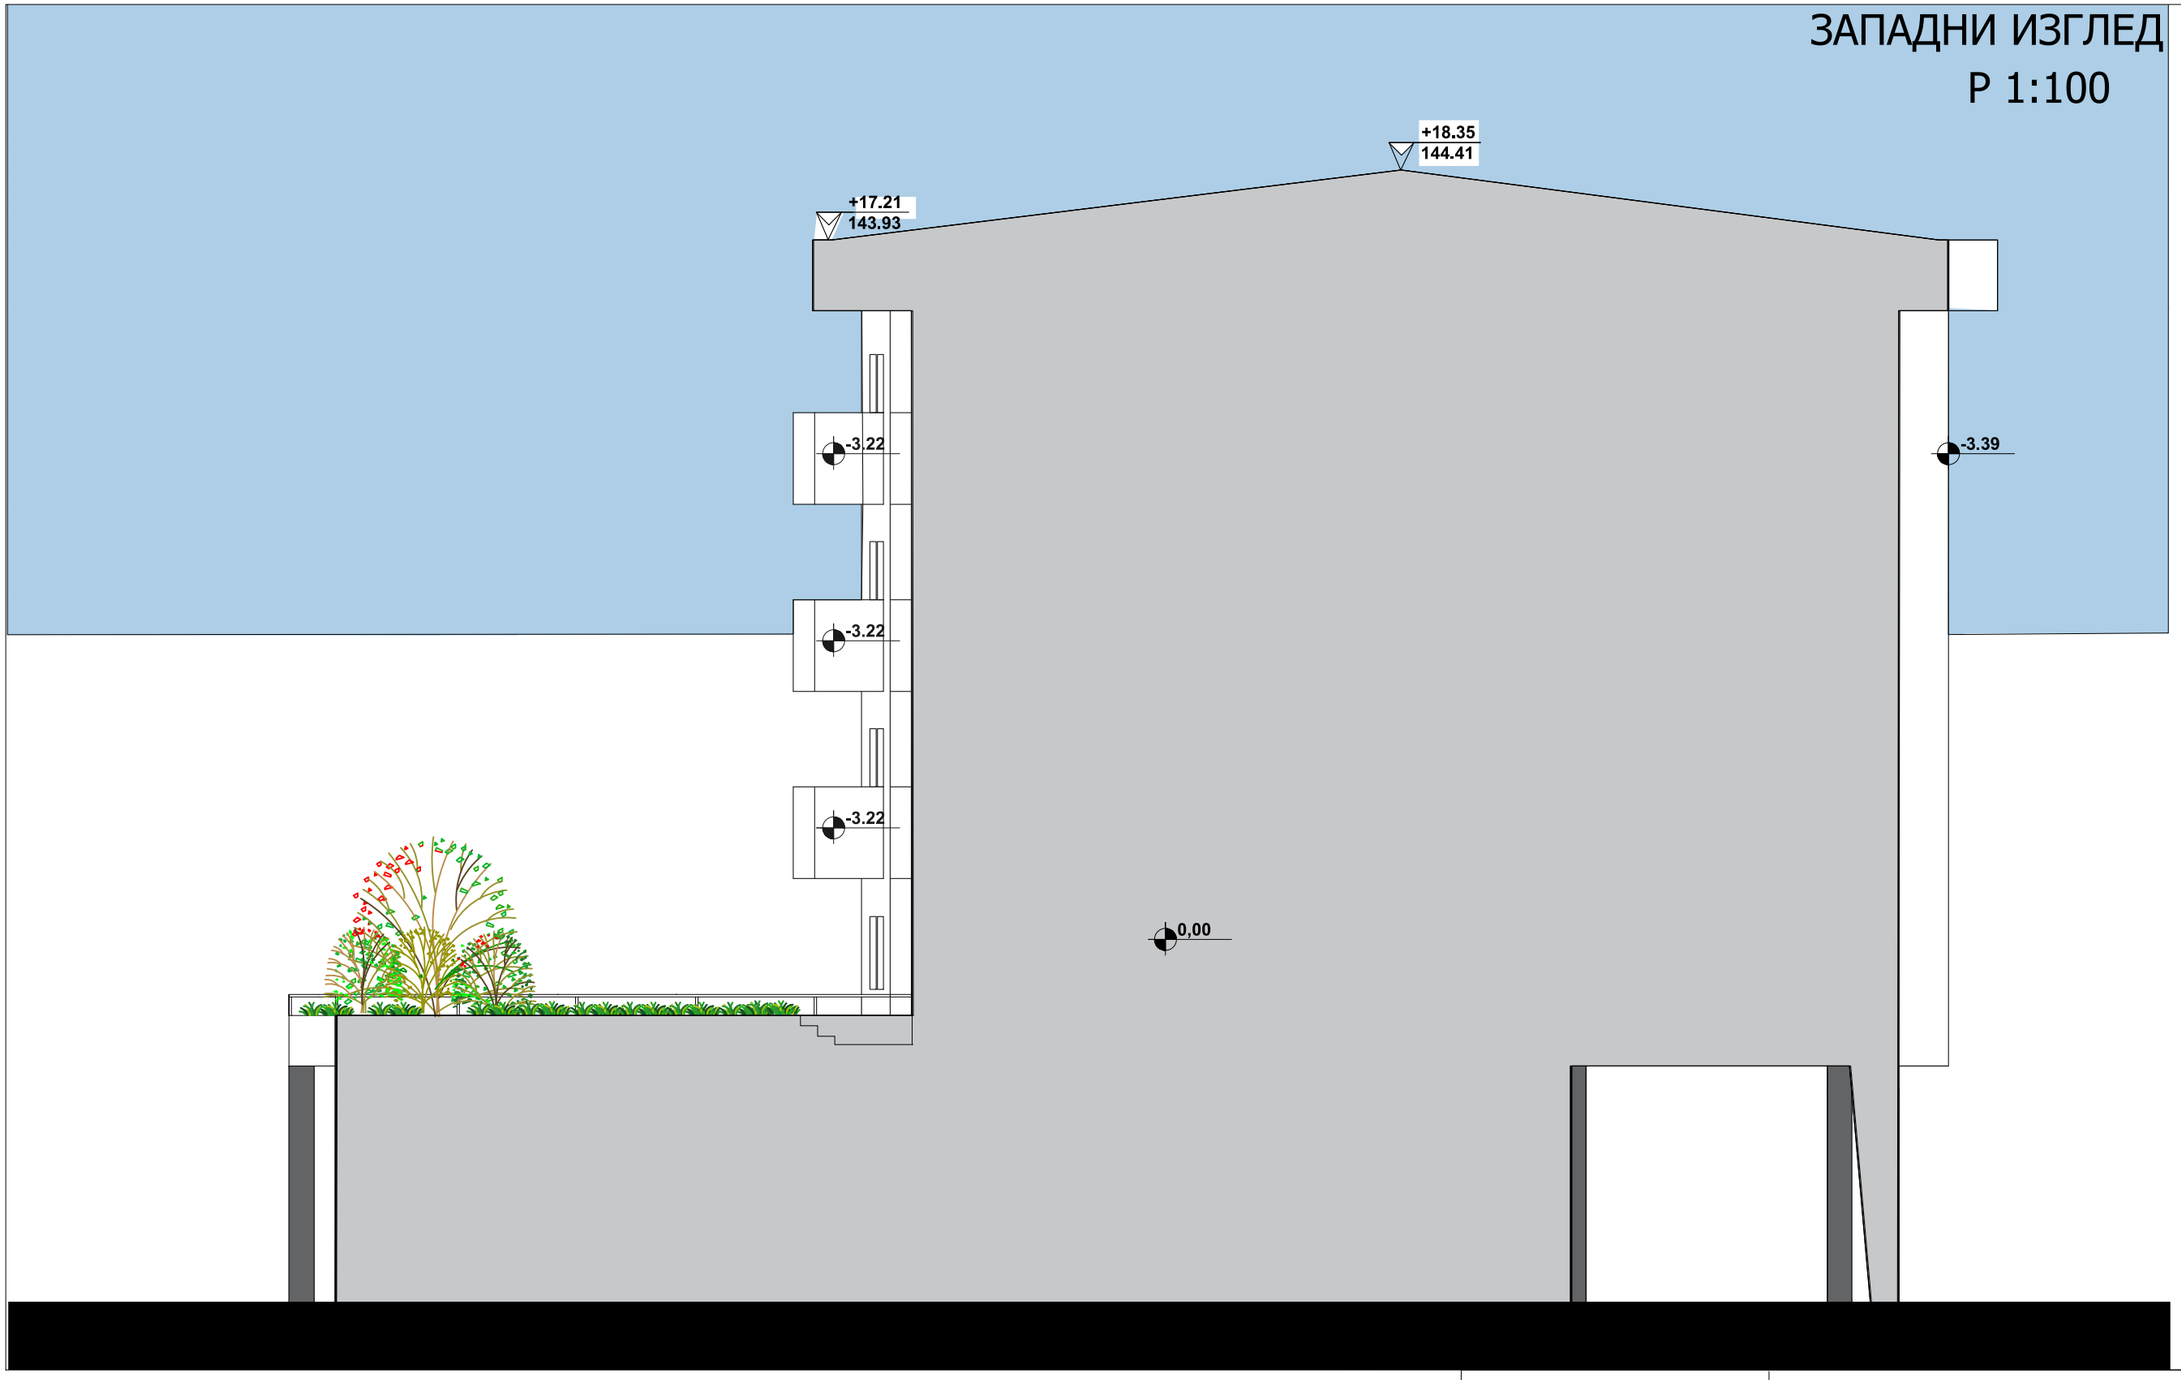

Одговорни пројектант: Жико Субић дипл.инж.арх.	АИБ"Дијана Томић"пр, Шурице Лозница
	Инвеститор: Миломир Миловановић Објекат: вишеородични стамбени објекат, Пр+4 Место: Лозница, к.п.бр.3598 КО Лозница
Обрадио: Дијана Томић, дипл.инж.арх.	ИДЕЈНО РЕШЕЊЕ
	ЗАПАДНИ ИЗГЛЕД
ДАТУМ: XII 2019.	RAZMERA: 1:100
BROJ CRTEŽA: 14	