



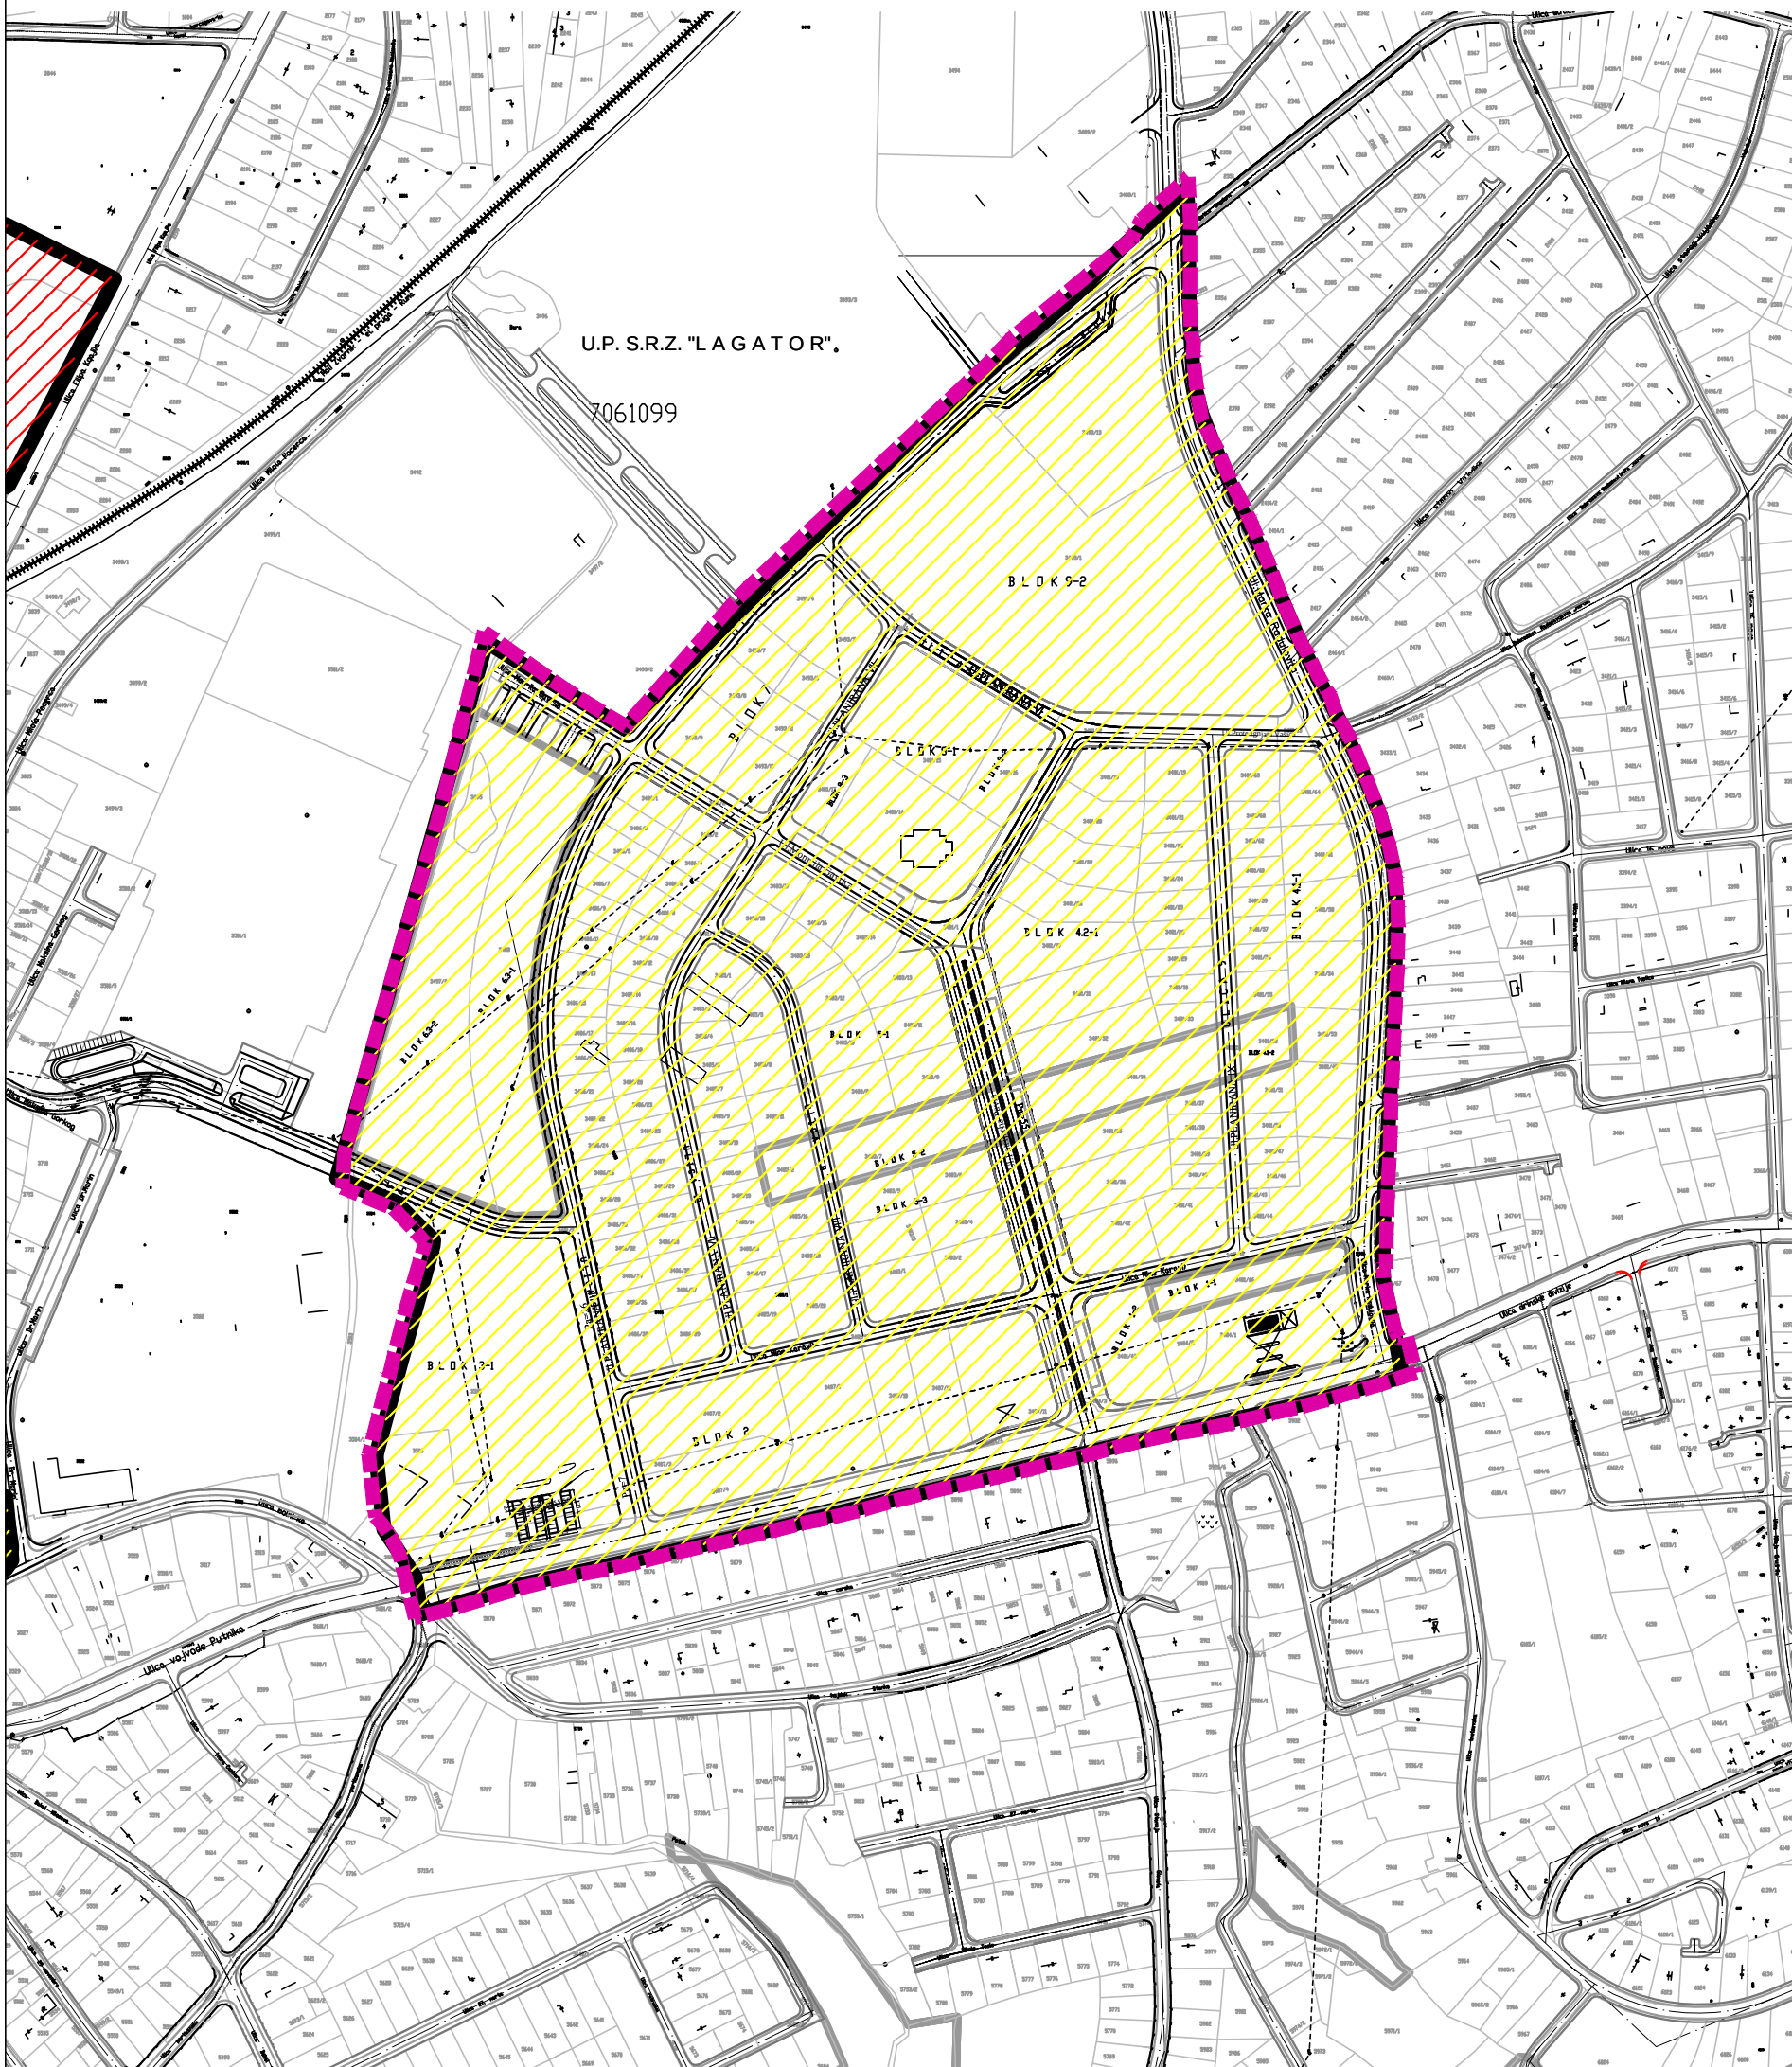


СКУПШТИНА ГРАДА ЛОЗНИЦЕ

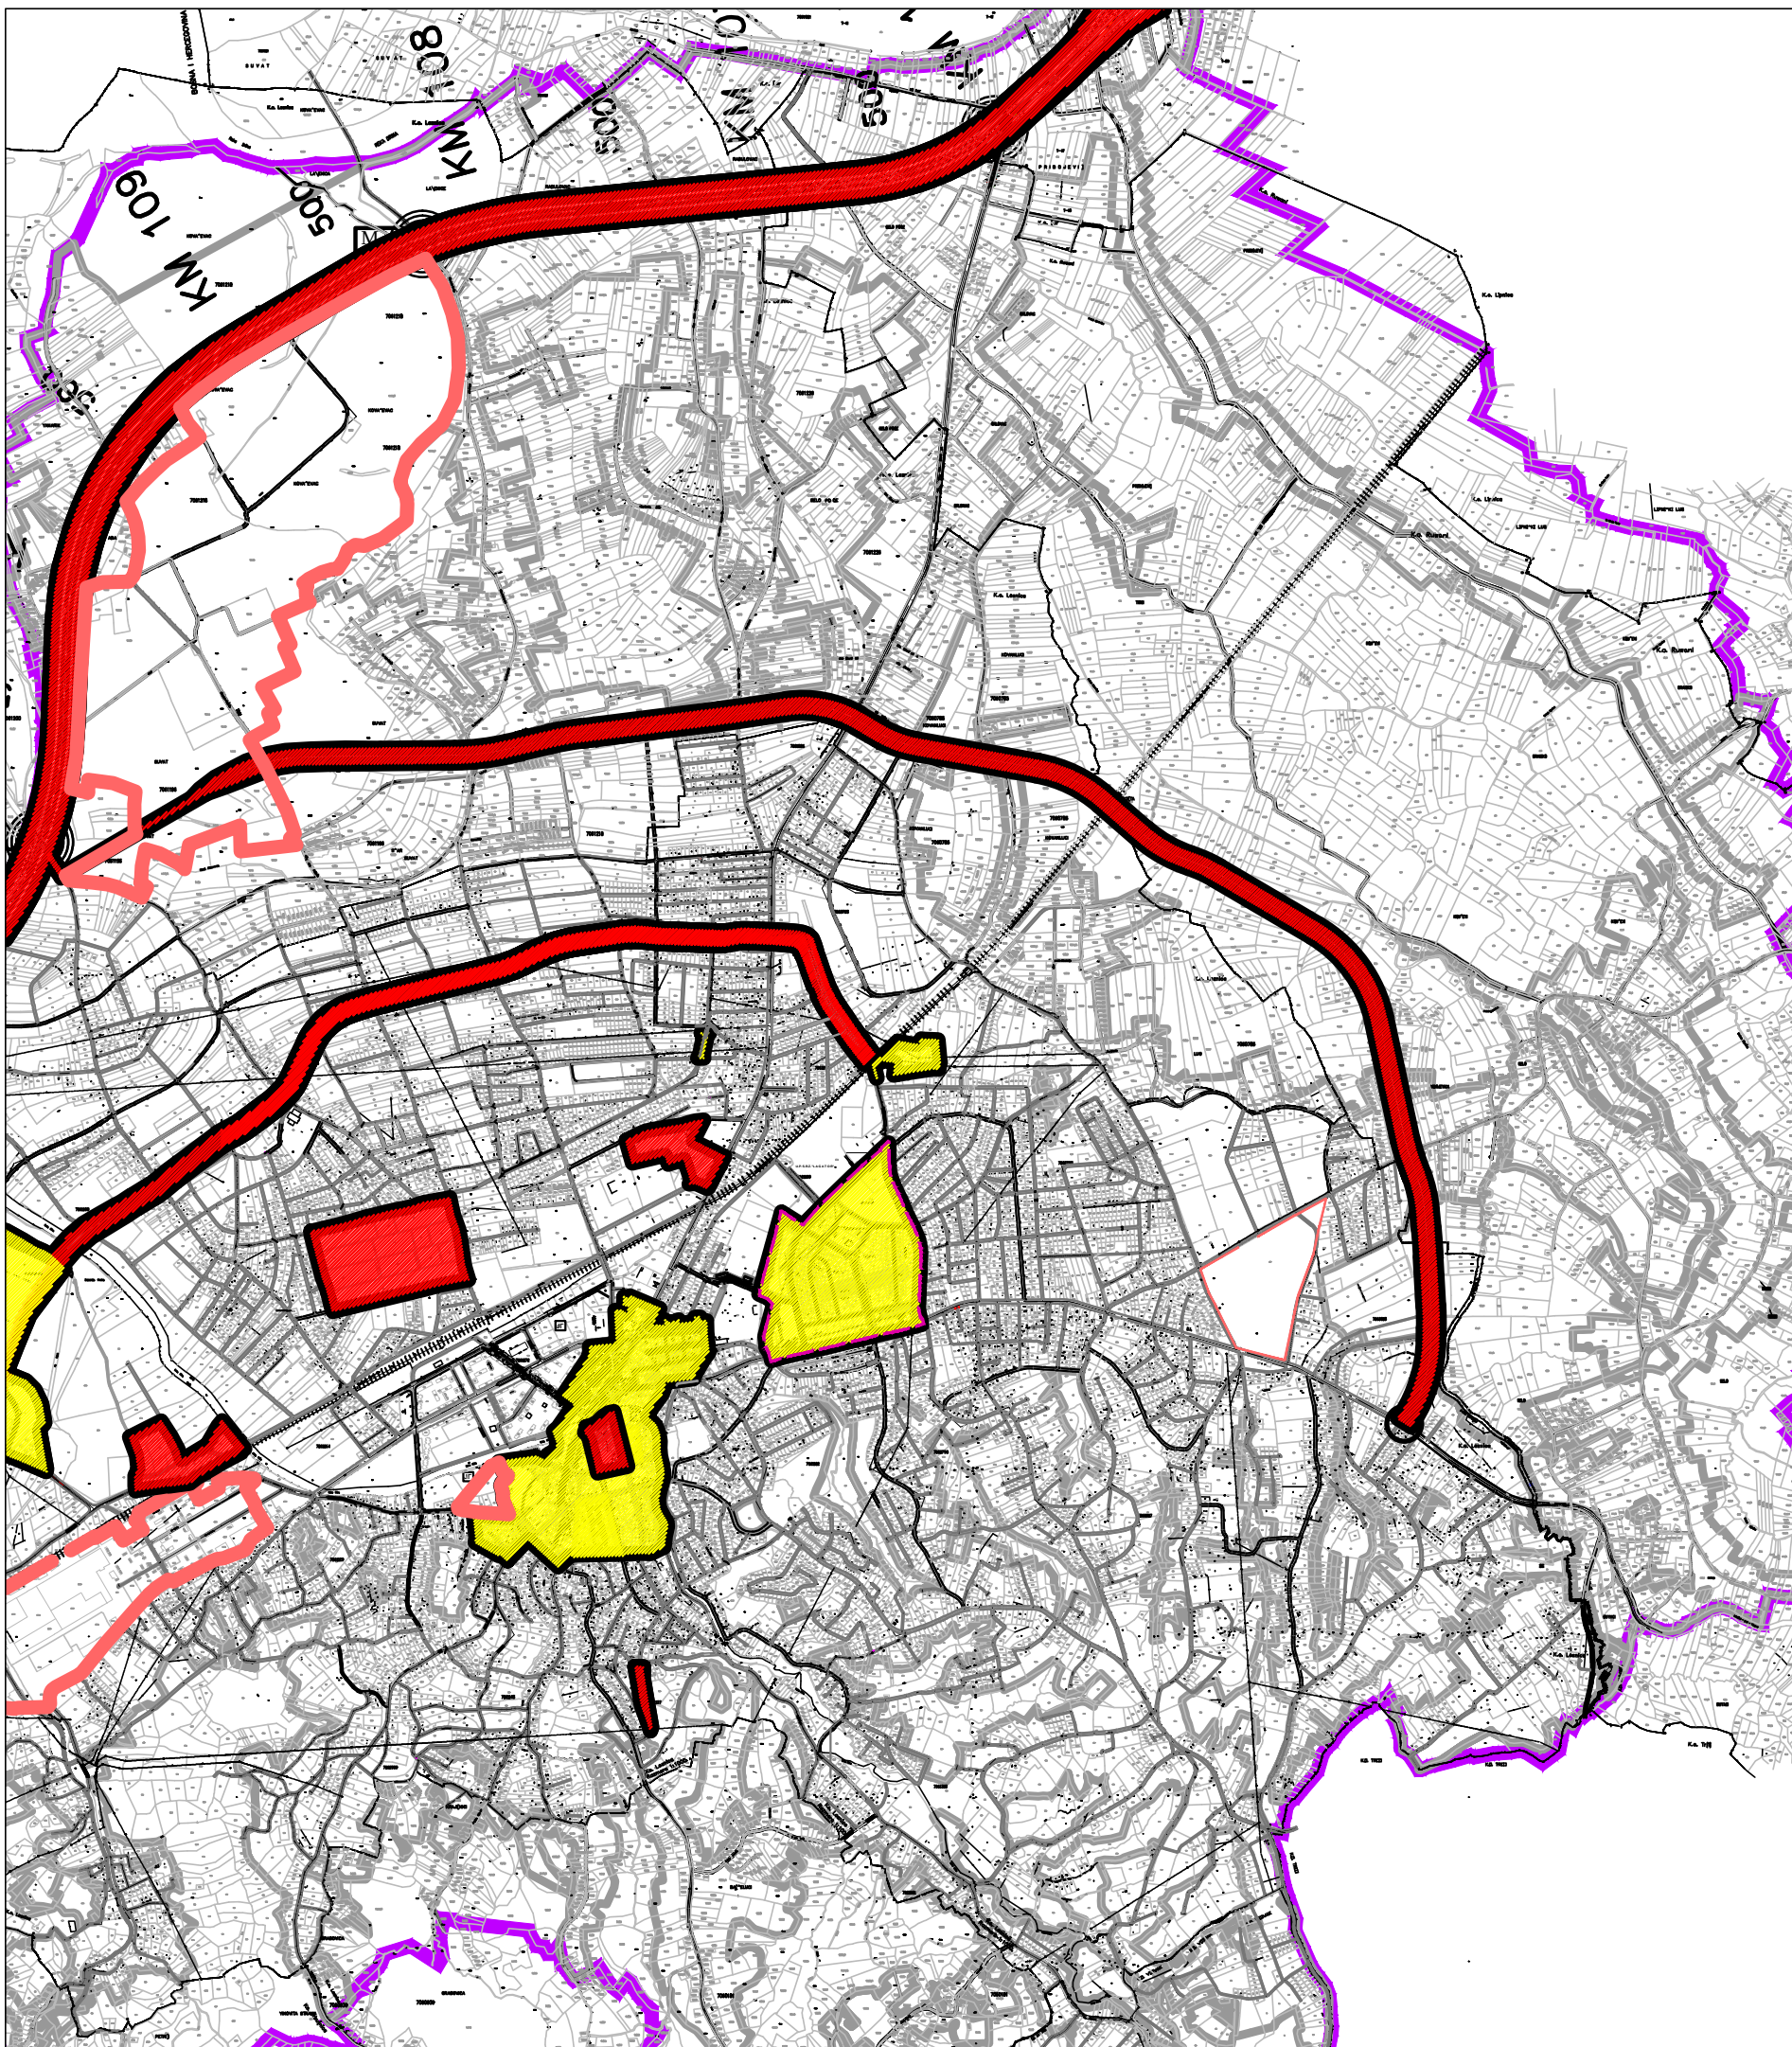

ПЛАН ДЕТАЉНЕ РЕГУЛАЦИЈЕ
ЗОНЕ III ЛАГАТОР У ЛОЗНИЦИ

ЛЕГЕНДА:

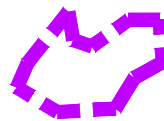


ГРАНИЦА ПЛАНА



ГРАНИЦА ГРАЂЕВИНСКОГ ПОДРУЧЈА



ЗОНЕ ЗА ОБАВЕЗНУ ИЗРАДУ ПЛАНОВА НИЖЕГ РЕДА
(ПРИОРИТЕТНЕ ЗОНЕ)

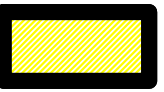

ВАЖЕЋИ ПЛАНОВИ НИЖЕГ РЕДА



ПРЕПОРУКА ИЗРАДЕ ПЛАНОВА НИЖЕГ РЕДА



ГРАНИЦА ПДР-а ЗОНЕ III ЛАГАТОР У ЛОЗНИЦИ

Л
О
З
Н
И
Ц
А

ПЛАН ДЕТАЉНЕ РЕГУЛАЦИЈЕ
ЗОНЕ III ЛАГАТОР У ЛОЗНИЦИ

НАЗИВ ЛИСТА:

БРОЈ ЛИСТА:

ИЗВОД ИЗ ПГР-а ЗА НАСЕЉЕНО МЕСТО
ЛОЗНИЦА- прилог "Имплементација плана"


Док.2

РАЗМЕРА: 1 : 2 500

ДАТУМ: 2020. г.

РУКОВОДИЛАЦ РАДНОГ ТИМА:
Драгана Стојиловић, дипл.инж.арх.

ДИРЕКТОР:
Марина Агатуновић дипл.екон.

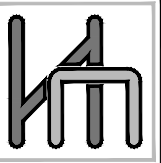

НАРУЧИЛАЦ:
ГРАД ЛОЗНИЦА - ГРАДСКА УПРАВА



ОБРАЂИВАЧ: "ИНФОПЛАН" Д.О.О. АРАНЂЕЛОВАЦ

12084
ISO 9001:2008
SRPS ISO 9001:2008