Легенда:

Вишепородично становање са терцијалним делатностима (пословно-комерцијални, услужно-трговински садржаји и туристичке делатности)

Саобраћајна површина

ПРЕДМЕТНА ПАРЦЕЛА

Друштво за консалтинг,промет и услуге

Subić company d.o.o.

тел.+381 15 892 292 email zikosubic@gmail.com ул.Ивана Горана Ковачића 5, 15300 Лозница, Србија mb. 07850778 пиб. 102325639 тек.рачун 330-14000606-47

УРБАНИСТИЧКИ ПРОЈЕКАТ ЗА ИЗГРАДЊУ НА К.П.БР.8602 У КО ЛОЗНИЦА

одговорни урбаниста	Жико Субић, дипл.инж.арх.
обрадио	Дијана Томић, дипл.инж.арх.
наручилац	ИВАН И МИЛАН ПАНТЕЛИЋ
назив листа	**Извод из Плана детаљне регулације блока између Улица Жикице Јовановића, Учитељске, Вука Караџића и Трга Јована Цвијића у Лозници**
размера	1:1400
Ев.број	1/у
датум	Фебруар.2021
број листа	1

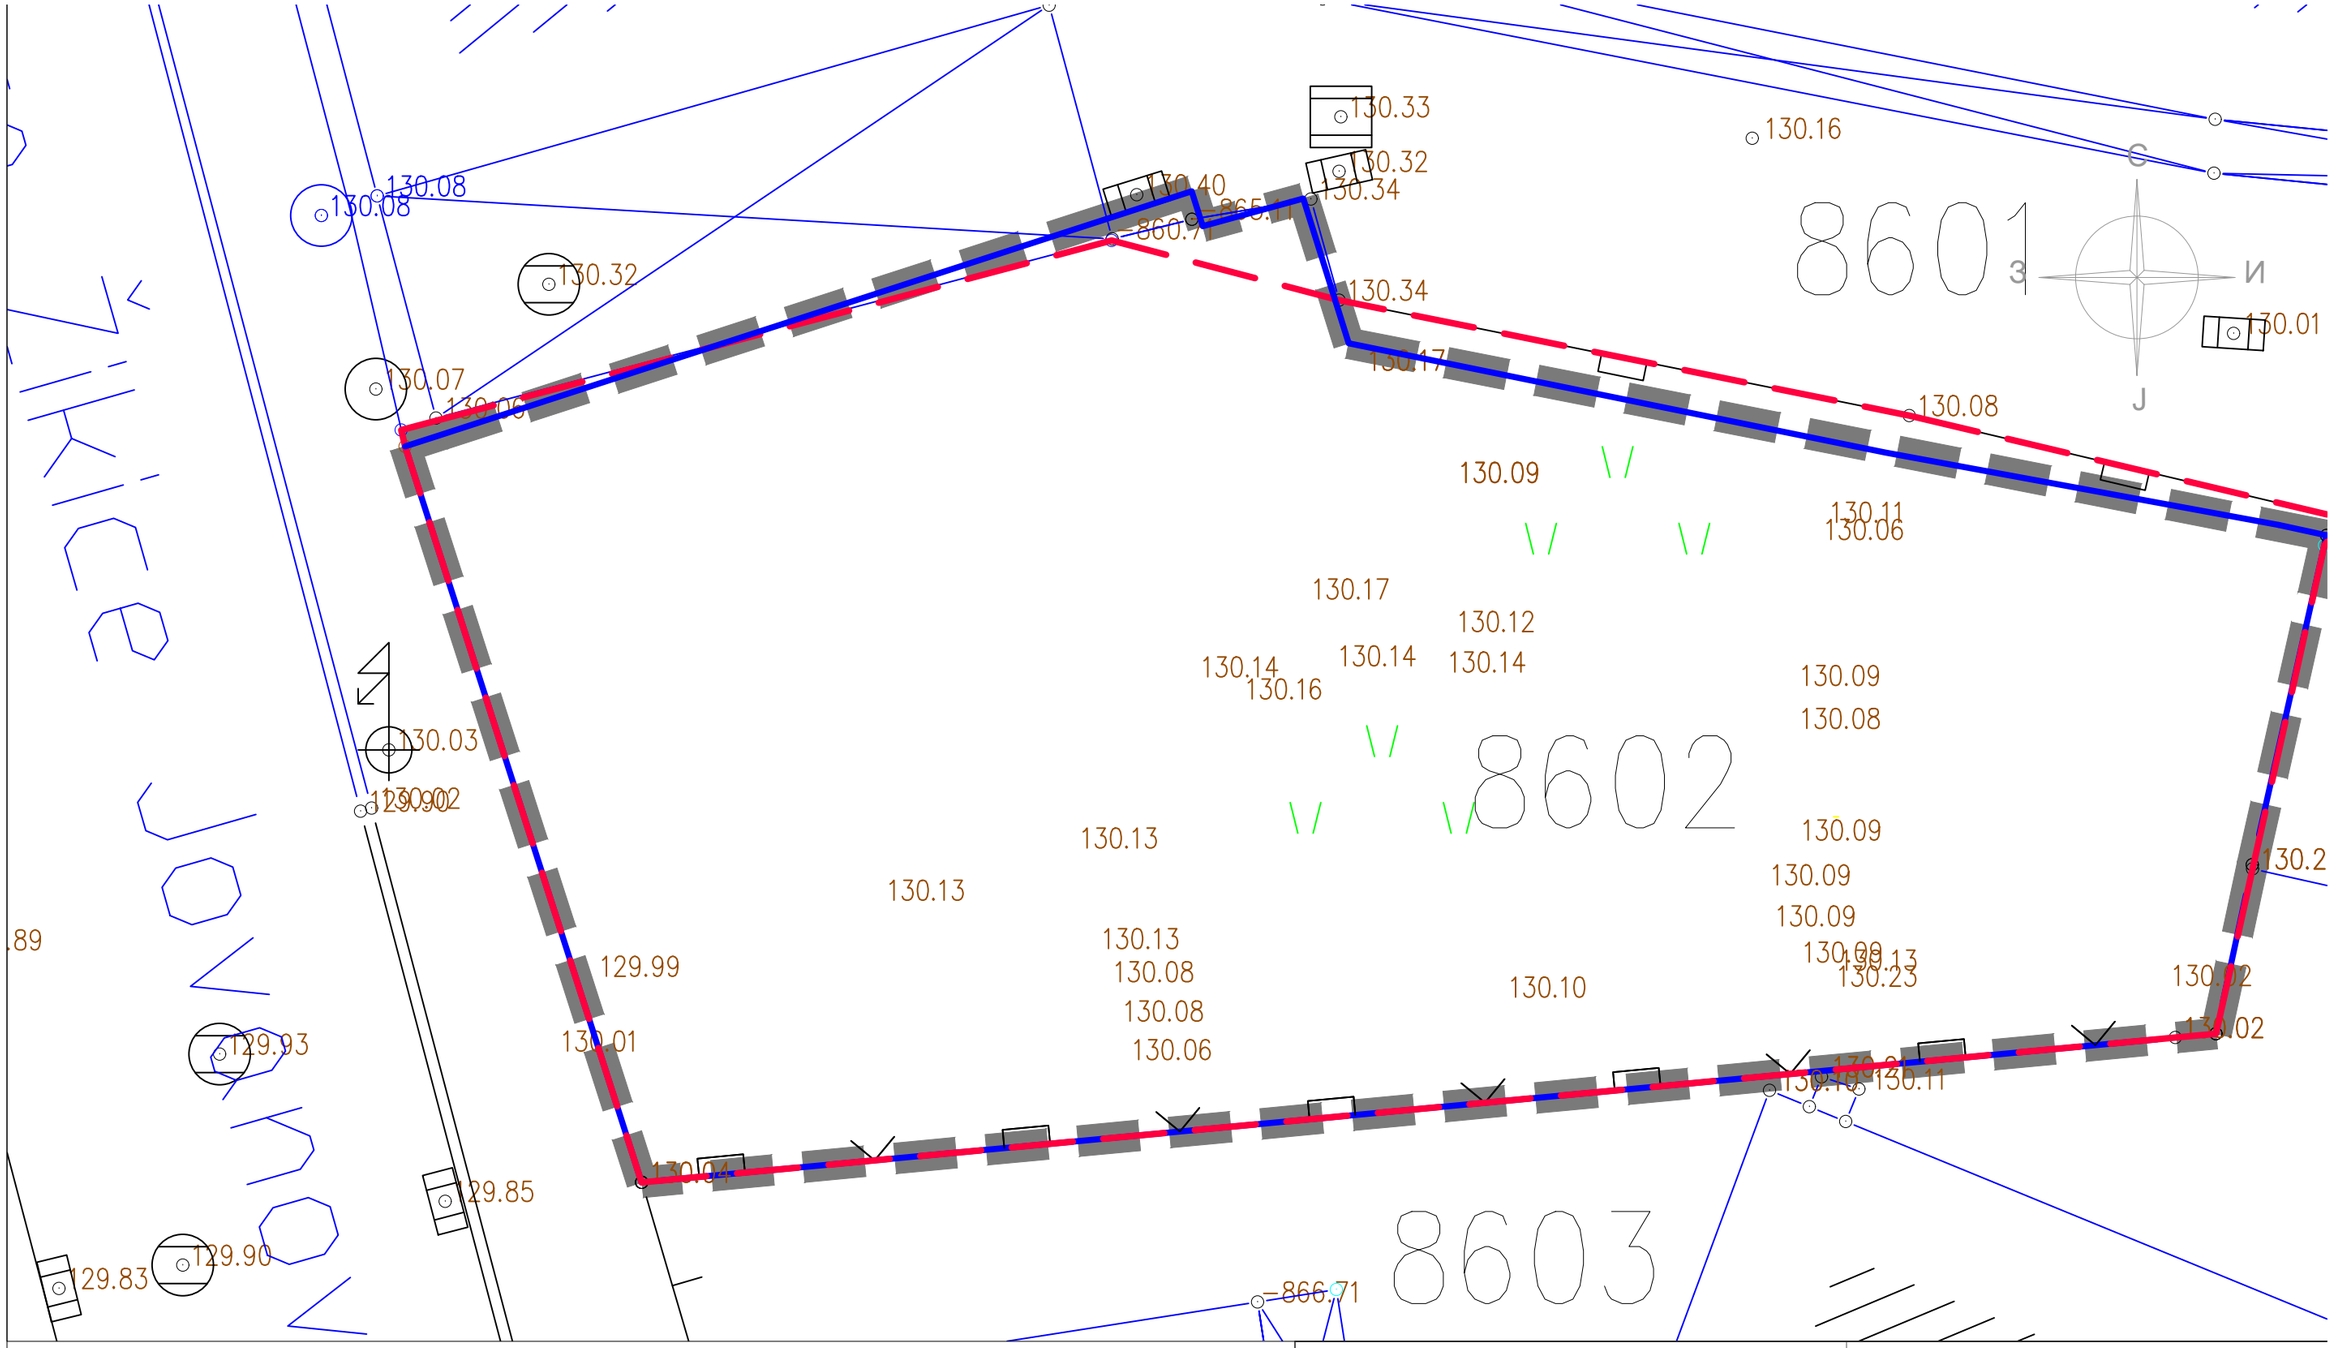

Легенда:

- ОБУХВАТ ПЛАНА
- ГРАНИЦА ПАРЦЕЛЕ НА ТЕРЕНУ
- ГРАНИЦА ПАРЦЕЛЕ ПО КАТАСТРУ

Друштво за консалтинг,промет и услуге

Subić company d.o.o.

тел.+381 15 892 292 email zikosubic@gmail.com ул.Ивана Горана Ковачића 5, 15300 Лозница, Србија mb. 07850778 пиб. 102325639 тек.рачун 330-14000606-47

одговорни урбаниста	Жико Субић, дипл.инж.арх.
обрадио	Дијана Томић, дипл.инж.арх.

УРБАНИСТИЧКИ ПРОЈЕКАТ ЗА ИЗГРАДЊУ НА К.П.БР.8602 У КО ЛОЗНИЦА

наручилац	ИВАН И МИЛАН ПАНТЕЛИЋ
назив листа	Обухват урбанистичког пројекта-лист 2/1

размера					
Ев.број	1/у	датум	фебруар.2021	број листа	

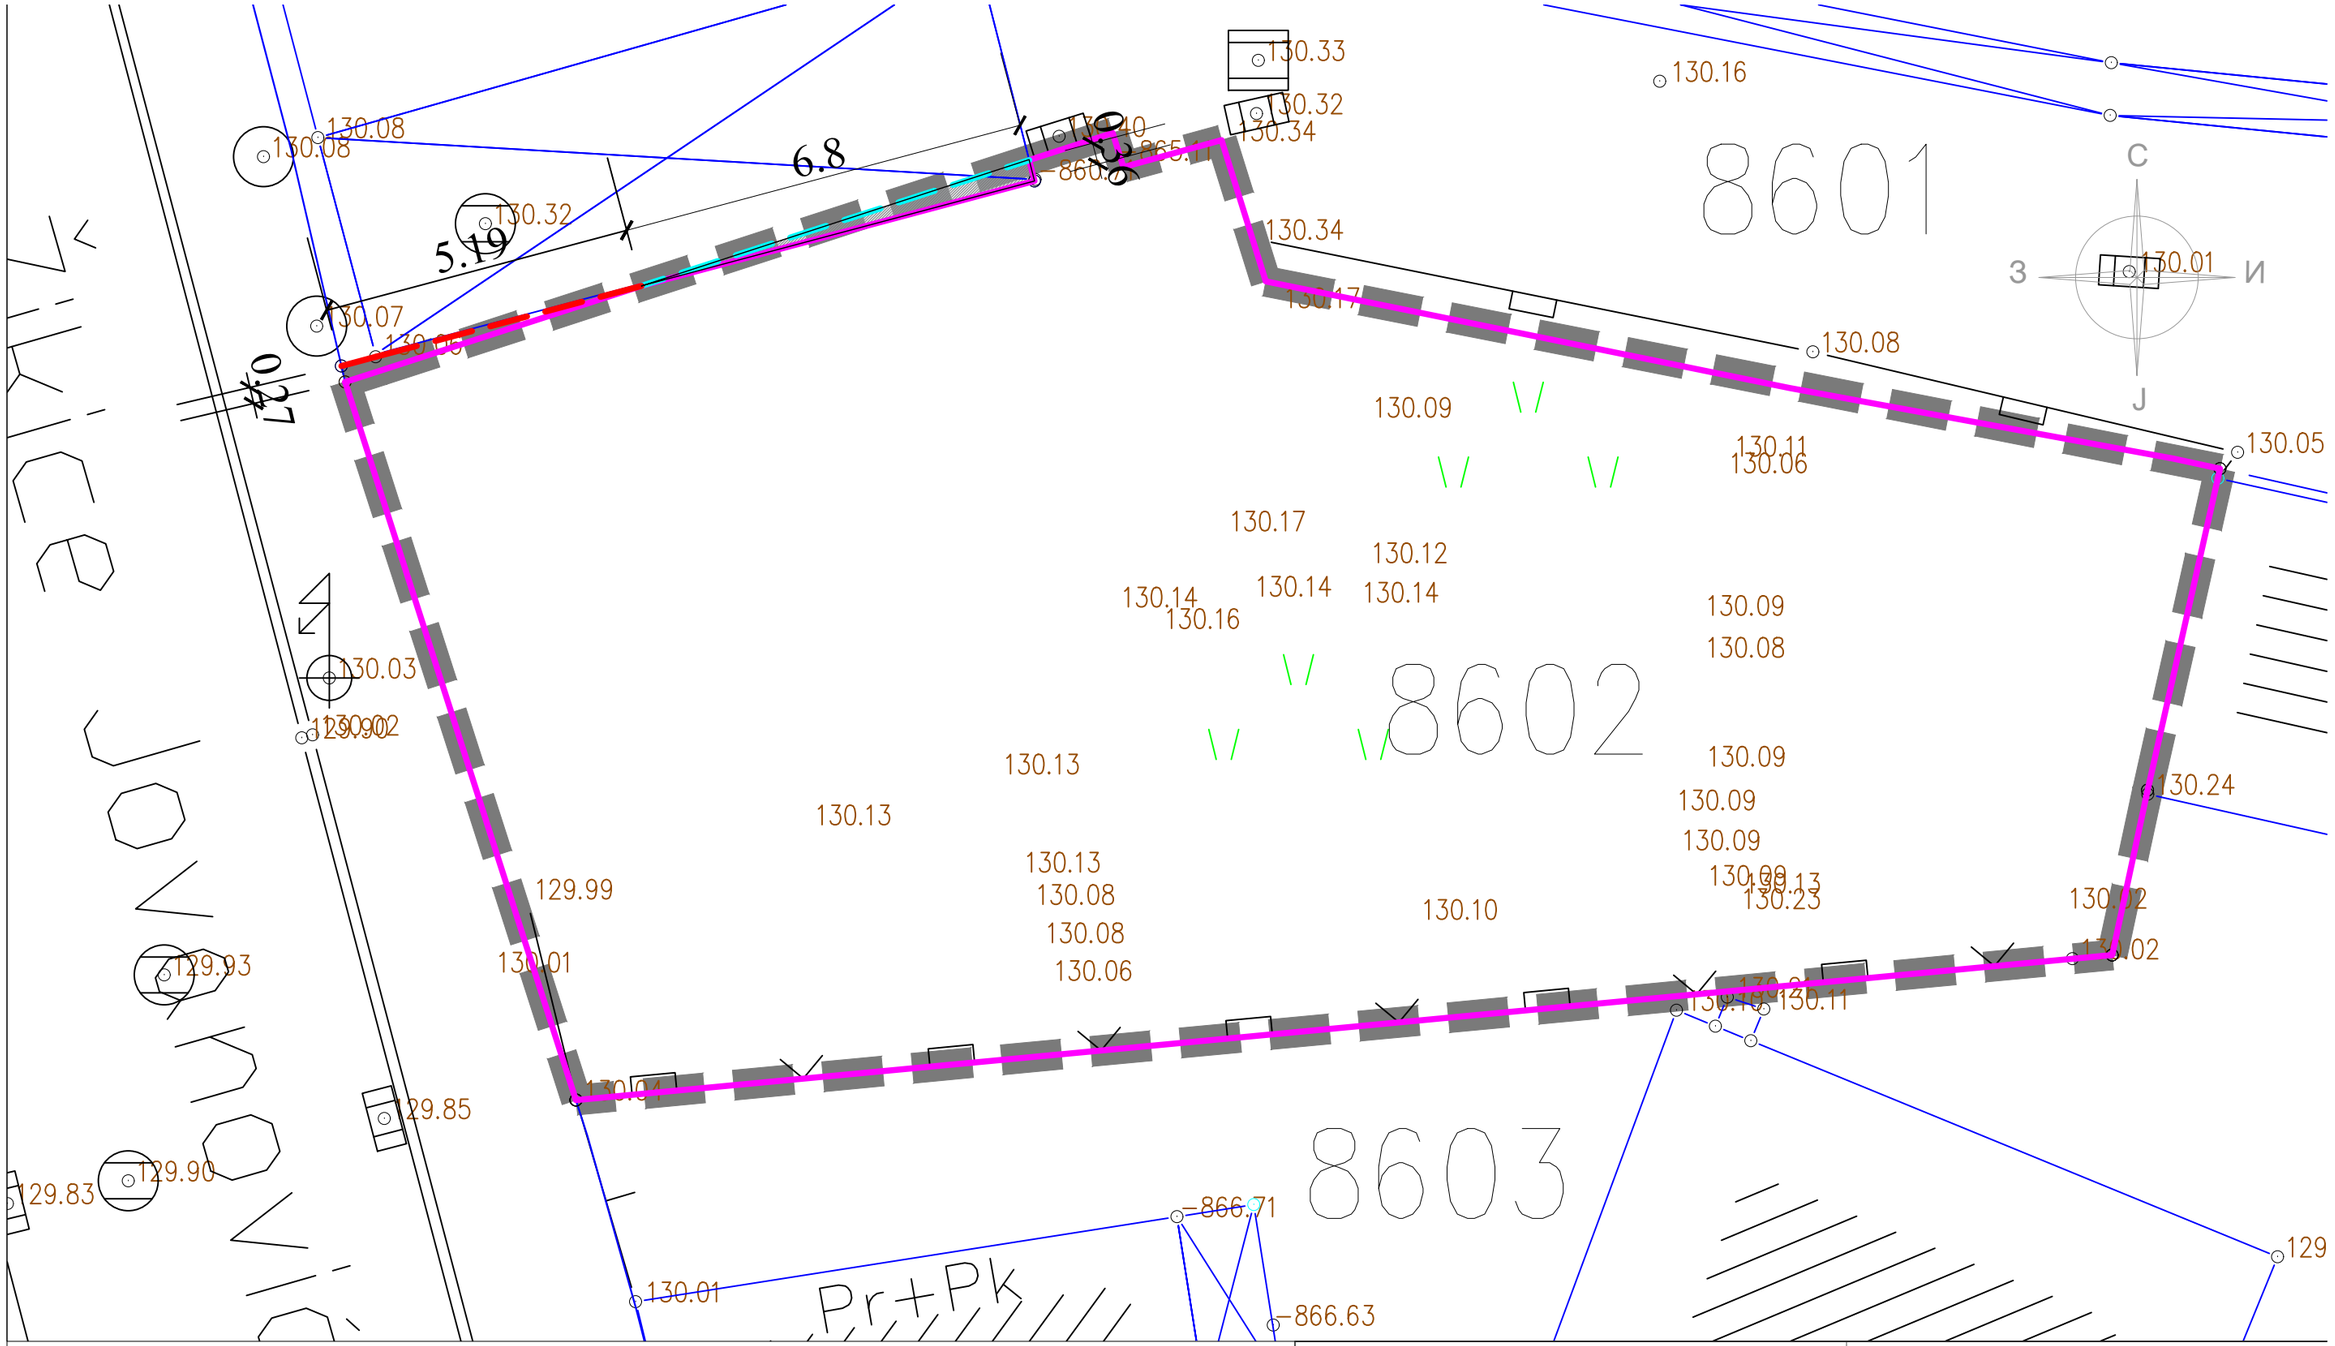

Легенда:

- ОБУХВАТ ПЛАНА
- ДЕО ГРАНИЦЕ ПАРЦЕЛЕ НА ТЕРЕНУ(ИВИЦА СУСЕДНОГ ОБЈЕКТА)
- ДЕО ГРАНИЦЕ ПАРЦЕЛЕ ПО КАТАСТРУ
- МОГУЋА ГРАНИЦА ПАРЦЕЛЕ ЗА ИЗРАДУ УП-А
- ЗАУЗЕЋЕ ОБЈЕКТА СА СУСЕДНЕ ПРАЦЕЛЕ 8601 КО ЛОЗНИЦА

Друштво за консалтинг,промет и услуге
Subić company d.o.o.
тел.+381 15 892 292 email zikosubic@gmail.com ул.Ивана Горана Ковачића 5, 15300 Лозница, Србија mb. 07850778 пиб. 102325639 тек.рачун 330-14000606-47

одговорни урбаниста	Жико Субић, дипл.инж.арх.
обрадио	Дијана Томић, дипл.инж.арх.

УРБАНИСТИЧКИ ПРОЈЕКАТ ЗА ИЗГРАДЊУ НА К.П.БР.8602 У КО ЛОЗНИЦА

наручилац: ИВАН И МИЛАН ПАНТЕЛИЋ

назив листа: Обухват урбанистичког пројекта-лист 2/2

размера:

Ев.број	1/у	датум	фебруар.2021	број листа

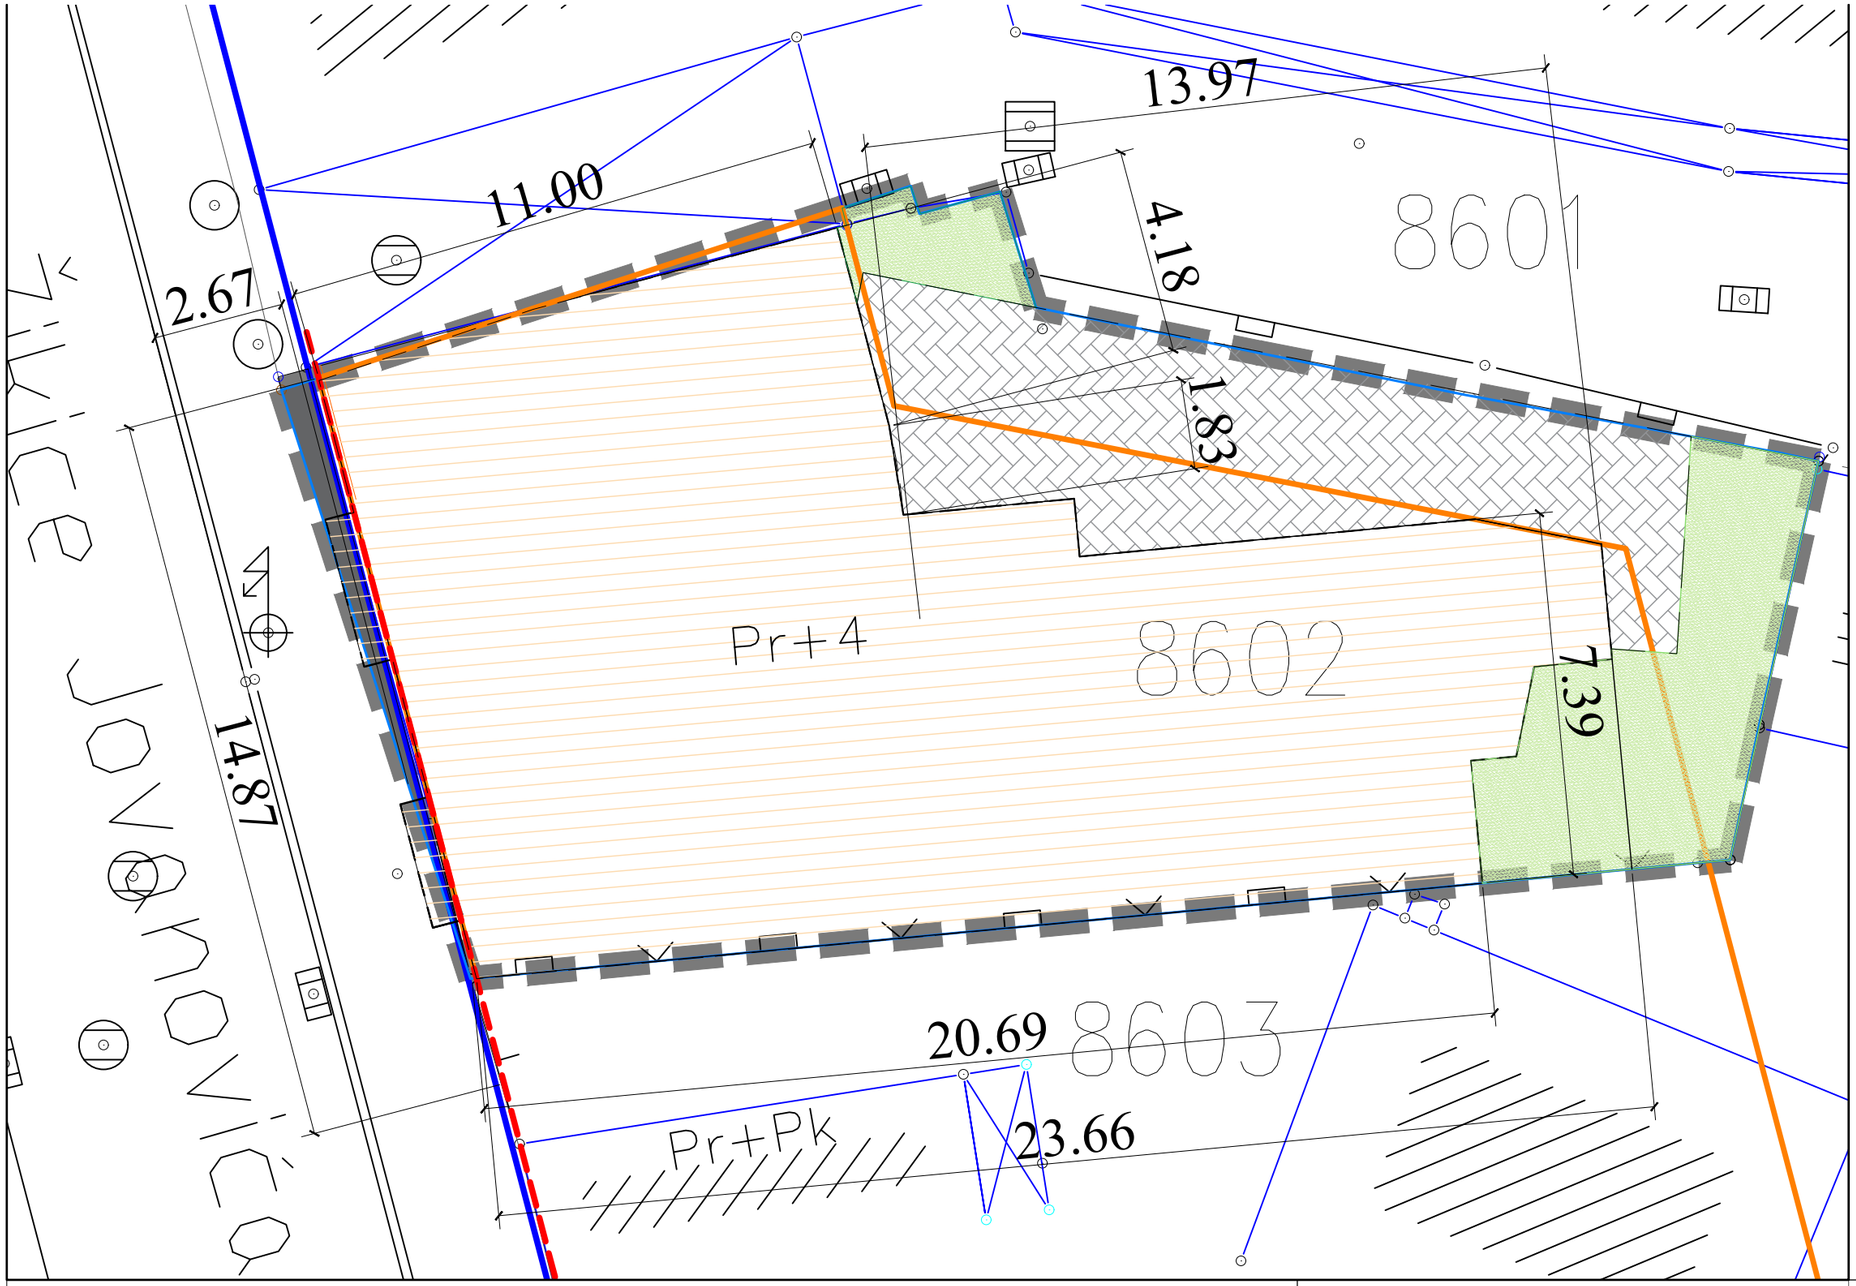

З И J

Легенда:

- ОБУХВАТ ПЛАНА
- ГРАЂЕВИНСКА ЛИНИЈА
- РЕГУЛАЦИОНА ЛИНИЈА
- ГРАНИЦА ГРАЂЕВИНСКЕ ПАРЦЕЛЕ
- ГРАНИЦА ЗОНЕ ИЗГРАДЊЕ ПРЕМА ПДР-У И ПРЕМА ЗАКЉУЧКУ КОМИСИЈЕ ЗА ПЛАНОВ
- ВИШЕПОРОДИЧНО СТАНОВАЊЕ СА ТЕРЦИЈАЛНИМ ДЕЛАТНОСТИМА - ПЛАНИРАН СТАМБЕНО-ПОСЛОВНИ ОБЈЕКАТ
- ДЕО ПАРЦЕЛЕ КОЈИ СЕ ОДВАЈА ЗА САОБРАЋАЈНУ ПОВРШИНУ
- КОЛСКО-ПЕШАЧКА СТАЗА
- ЗЕЛЕНА ПОВРШИНА

П1 ОЗНАКА ЗА ПАРКИНГ МЕСТО

Друштво за консалтинг,промет и услуге
Subić company d.o.o.
тел.+381 15 892 292 email zikosubic@gmail.com ул.Ивана Горана Ковачића 5, 15300 Лозница, Србија mb. 07850778 пиб. 102325639 тек.рачун 330-14000606-47

УРБАНИСТИЧКИ ПРОЈЕКАТ ЗА ИЗГРАДЊУ НА К.П.БР.8602 У КО ЛОЗНИЦА

одговорни урбаниста	Жико Субић, дипл.инж.арх.
обрадио	Дијана Томић, дипл.инж.арх.
наручилац	ИВАН И МИЛАН ПАНТЕЛИЋ
назив листа	План намене површина-лист 3/1

размера	1:125				
Ев.број	1/у	датум	Фебруар.2021	број листа	4

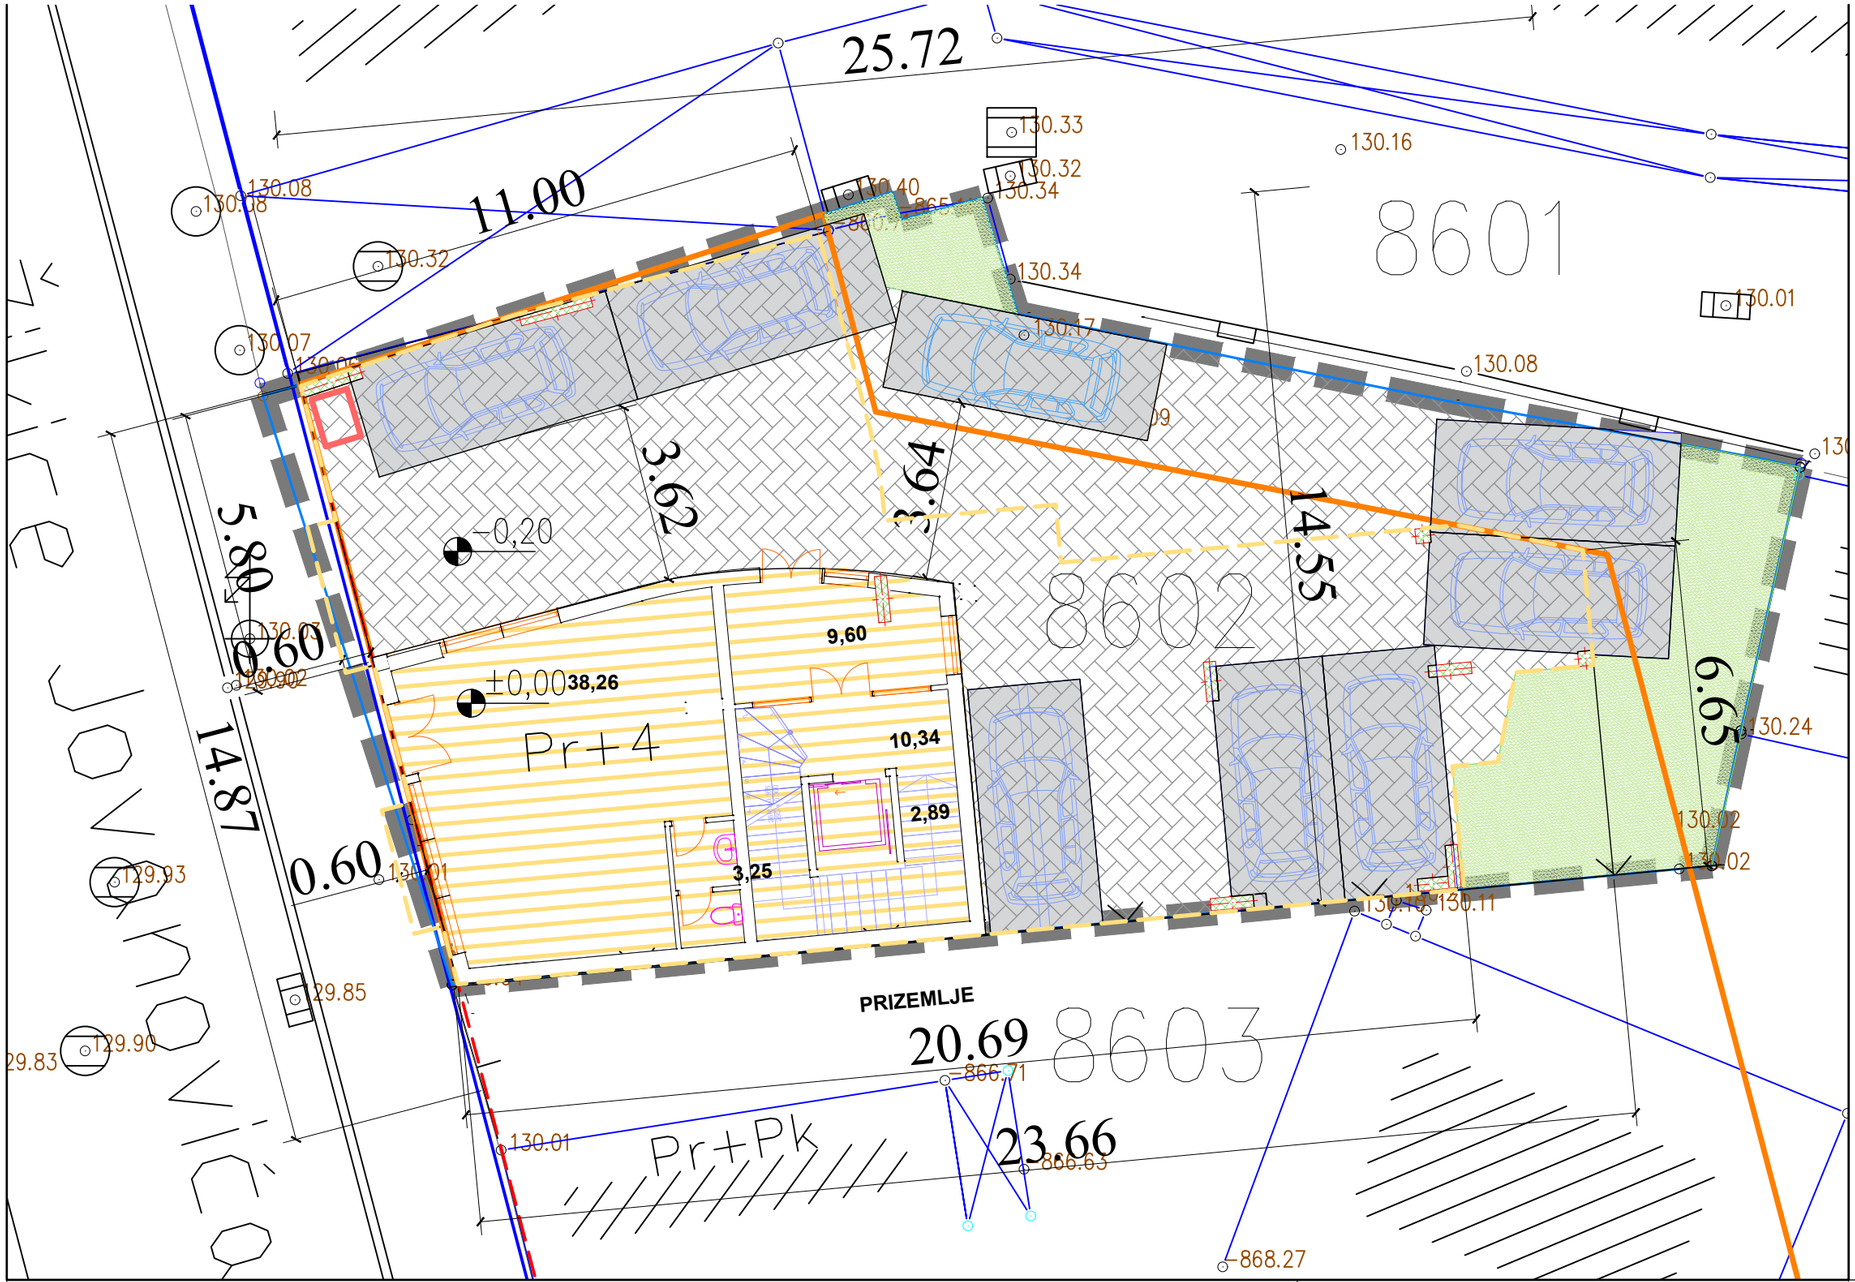

З И

J

Легенда:

- ОБУХВАТ ПЛАНА
- ГРАЂЕВИНСКА ЛИНИЈА
- РЕГУЛАЦИОНА ЛИНИЈА
- ГРАНИЦА ГРАЂЕВИНСКЕ ПАРЦЕЛЕ
- ГРАНИЦА ЗОНЕ ИЗГРАДЊЕ ПРЕМА ПДР-У И ПРЕМА ЗАКЉУЧКУ КОМИСИЈЕ ЗА ПЛАНОВ
- ГАБАРИТ ПЛАНИРАНОГ СТАМБЕНО-ПОСЛОВНОГ ОБЈЕКТА
- ВИШЕПОРОДИЧНО СТАНОВАЊЕ СА ТЕРЦИЈАЛНИМ ДЕЛАТНОСТИМА - ПЛАНИРАН СТАМБЕНО-ПОСЛОВНИ ОБЈЕКАТ
- ПАРКИНГ МЕСТА
- КОЛСКО-ПЕШАЧКА СТАЗА
- ЗЕЛЕНА ПОВРШИНА
- КОНТЕЈНЕР

Друштво за консалтинг,промет и услуге

Subić company d.o.o.

тел.+381 15 892 292 email zikosubic@gmail.com ул.Ивана Горана Ковачића 5, 15300 Лозница, Србија mb. 07850778 пиб. 102325639 тек.рачун 330-14000606-47

одговорни урбаниста: Жико Субић, дипл.инж.арх.

обрадио: Дијана Томић, дипл.инж.арх.

УРБАНИСТИЧКИ ПРОЈЕКАТ ЗА ИЗГРАДЊУ НА К.П.БР.8602 У КО ЛОЗНИЦА

наручилац: ИВАН И МИЛАН ПАНТЕЛИЋ

назив листа: План намене површина-лист 3/2

размера: 1:125

Ев.број: 1/у

датум: Фебруар.2021

број листа: 5

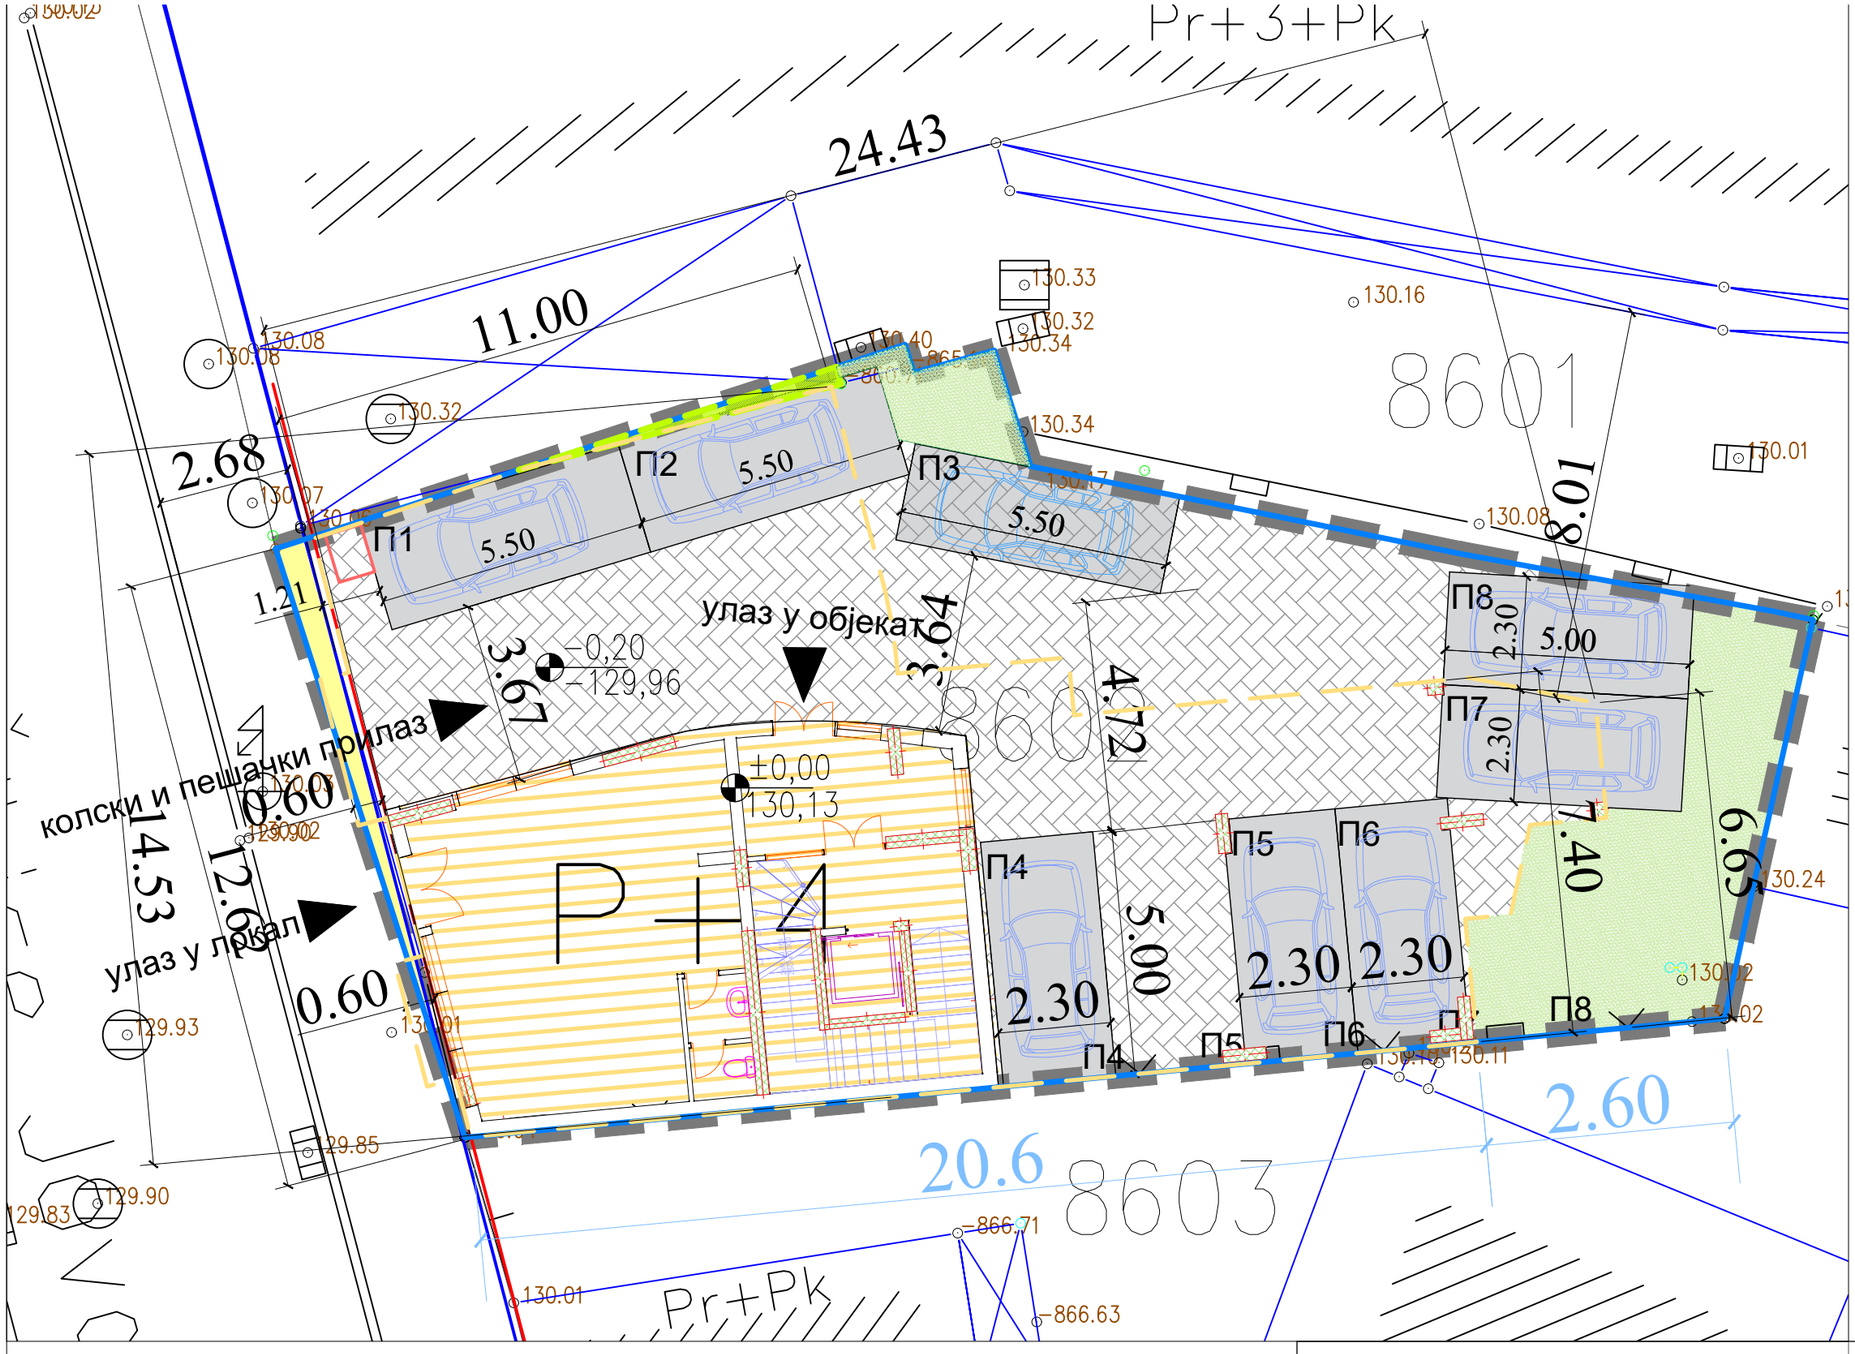

Легенда:

- ОБУХВАТ ПЛАНА
- ГРАЂЕВИНСКА ЛИНИЈА
- РЕГУЛАЦИОНА ЛИНИЈА
- ГРАНИЦА ГРАЂЕВИНСКЕ ПАРЦЕЛ
- ГАБАРИТ ПЛАНИРАНОГ СТАМБЕНО-ПОСЛОВ ОБЈЕКТА
- ПОВРШИНА КОЈА СЕ ОДВАЈА ЗА ПОВРШ ЈАВНЕ НАМЕНЕ
- ПОВРШИНА ЗАУЗЕЋЕ ОБЈЕКТА СА КП 8
- ВИШЕПОРОДИЧНО СТАНОВАЊЕ СА ТЕРЦИЈАЛНИМ ДЕЛАТНОСТИМА - ПЛАН СТАМБЕНО-ПОСЛОВНИ ОБЈЕКАТ
- ПАРКИНГ МЕСТА
- КОЛСКО-ПЕШАЧКА СТАЗА
- ЗЕЛЕНА ПОВРШИНА
- КОНТЕЈНЕР
- П1 ОЗНАКА ЗА ПАРКИНГ МЕСТО
- ОЗНАКА КРЕТАЊА ПЕШАЧКОГ И КО САОБРАЋАЈА И УЛАСКА У ОБЈЕКАТ

Друштво за консалтинг,промет и услуге

Subić company d.o.o.

тел.+381 15 892 292 email zikosubic@gmail.com ул.Ивана Горана Ковачића 5, 15300 Лозница, Србија mb. 07850778 пиб. 102325639 тек.рачун 330-14000606-47

УРБАНИСТИЧКИ ПРОЈЕКАТ ЗА ИЗГРАДЊУ НА К.П.БР.8602 У КО ЛОЗНИЦА

одговорни урбаниста	Жико Субић, дипл.инж.арх.
обрадио	Дијана Томић, дипл.инж.арх.
наручилац	ИВАН И МИЛАН ПАНТЕЛИЋ
назив листа	План саобраћаја, нивелације и регулације
размера	
Ев.број	1/у
датум	Фебруар.2021
број листа	

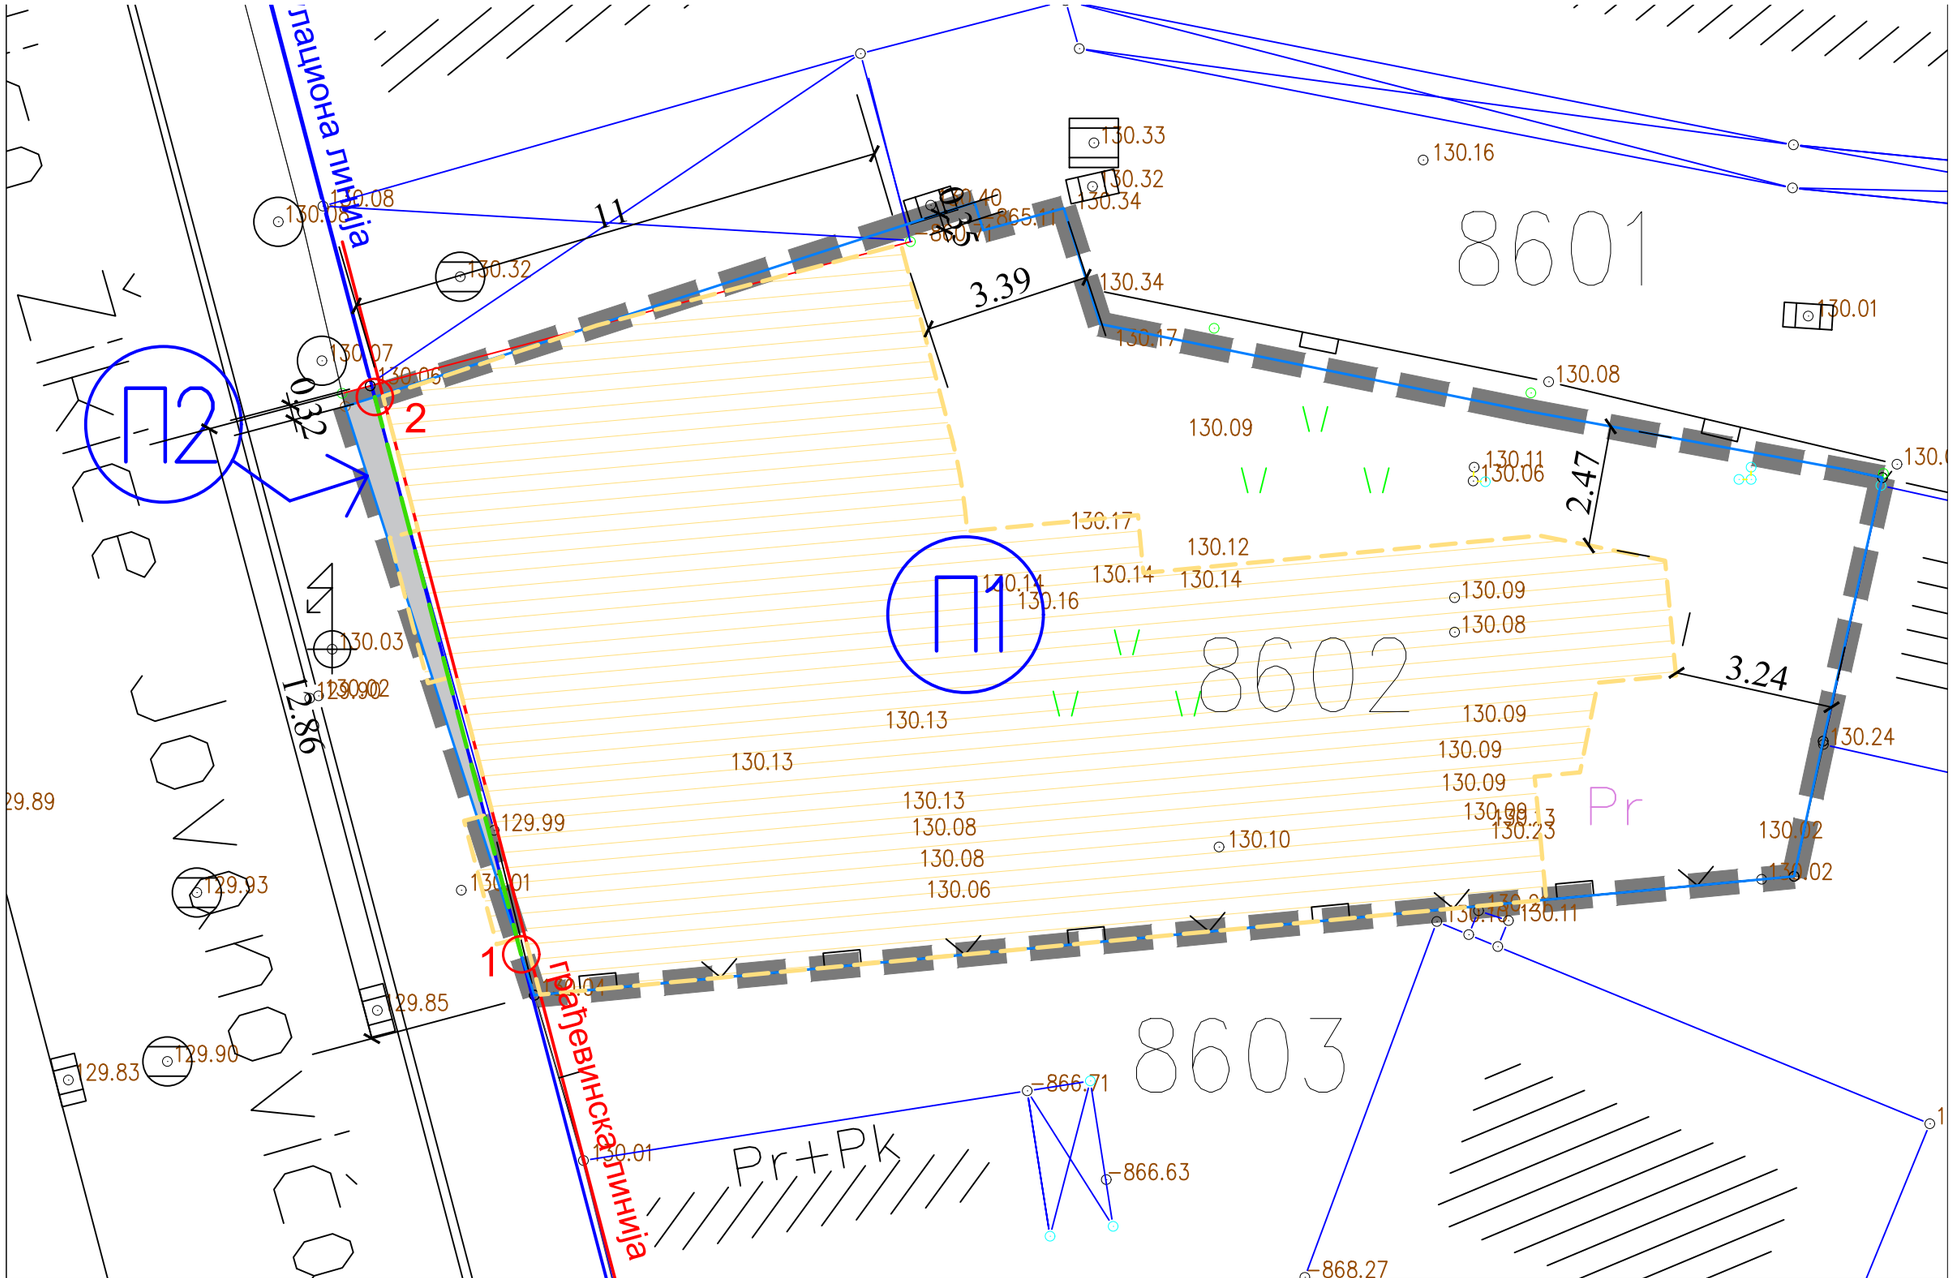

Легенда:

- ОБУХАТ ПЛАНА
- ГРАЂЕВИНСКА ЛИНИЈА
- РЕГУЛАЦИОНА ЛИНИЈА
- ГРАНИЦА ЗОНЕ ИЗГРАДЊЕ БУДУЋЕГ СТАМБЕНО-ПОСЛОВНОГ ОБЈЕКТА
- ГРАНИЦА КАТ.ПАРЦЕЛЕ
- НОВОФОРМИРАНА ГРАНИЦА К.П
- ЗЕМЉИШТЕ ОДВОЈЕНО ЗА ПОВРШИНУ ЈАВНЕ НАМЕНЕ
- ЗОНА ИЗГРАДЊЕ
- П — ОЗНАКА НОВОФОРМИРАНЕ ПАРЦЕЛ
- 1 — ОЗНАКА ДЕТАЉНИХ ТАЧАКА

Координате детаљних тачака за парцелацију

тачка	y	x
1.	6597703.698	4932323.115
2.	6597700.652	4932334.709

Друштво за консалтинг,промет и услуге

Subić company d.o.o.

тел.+381 15 892 292 email zikosubic@gmail.com ул.Ивана Горана Ковачића 5, 15300 Лозница, Србија mb. 07850778 пиб. 102325639 тек.рачун 330-14000606-47

одговорни урбаниста	Жико Субић, дипл.инж.арх.
обрадио	Дијана Томић, дипл.инж.арх.

УРБАНИСТИЧКИ ПРОЈЕКАТ ЗА ИЗГРАДЊУ НА К.П.БР.8602 У КО ЛОЗНИЦА

наручилац: ИВАН И МИЛАН ПАНТЕЛИЋ

назив листа: План парцелације

размера: 1:125

Ев.број: 1/у

датум: Фебруар.2021

број листа: 7

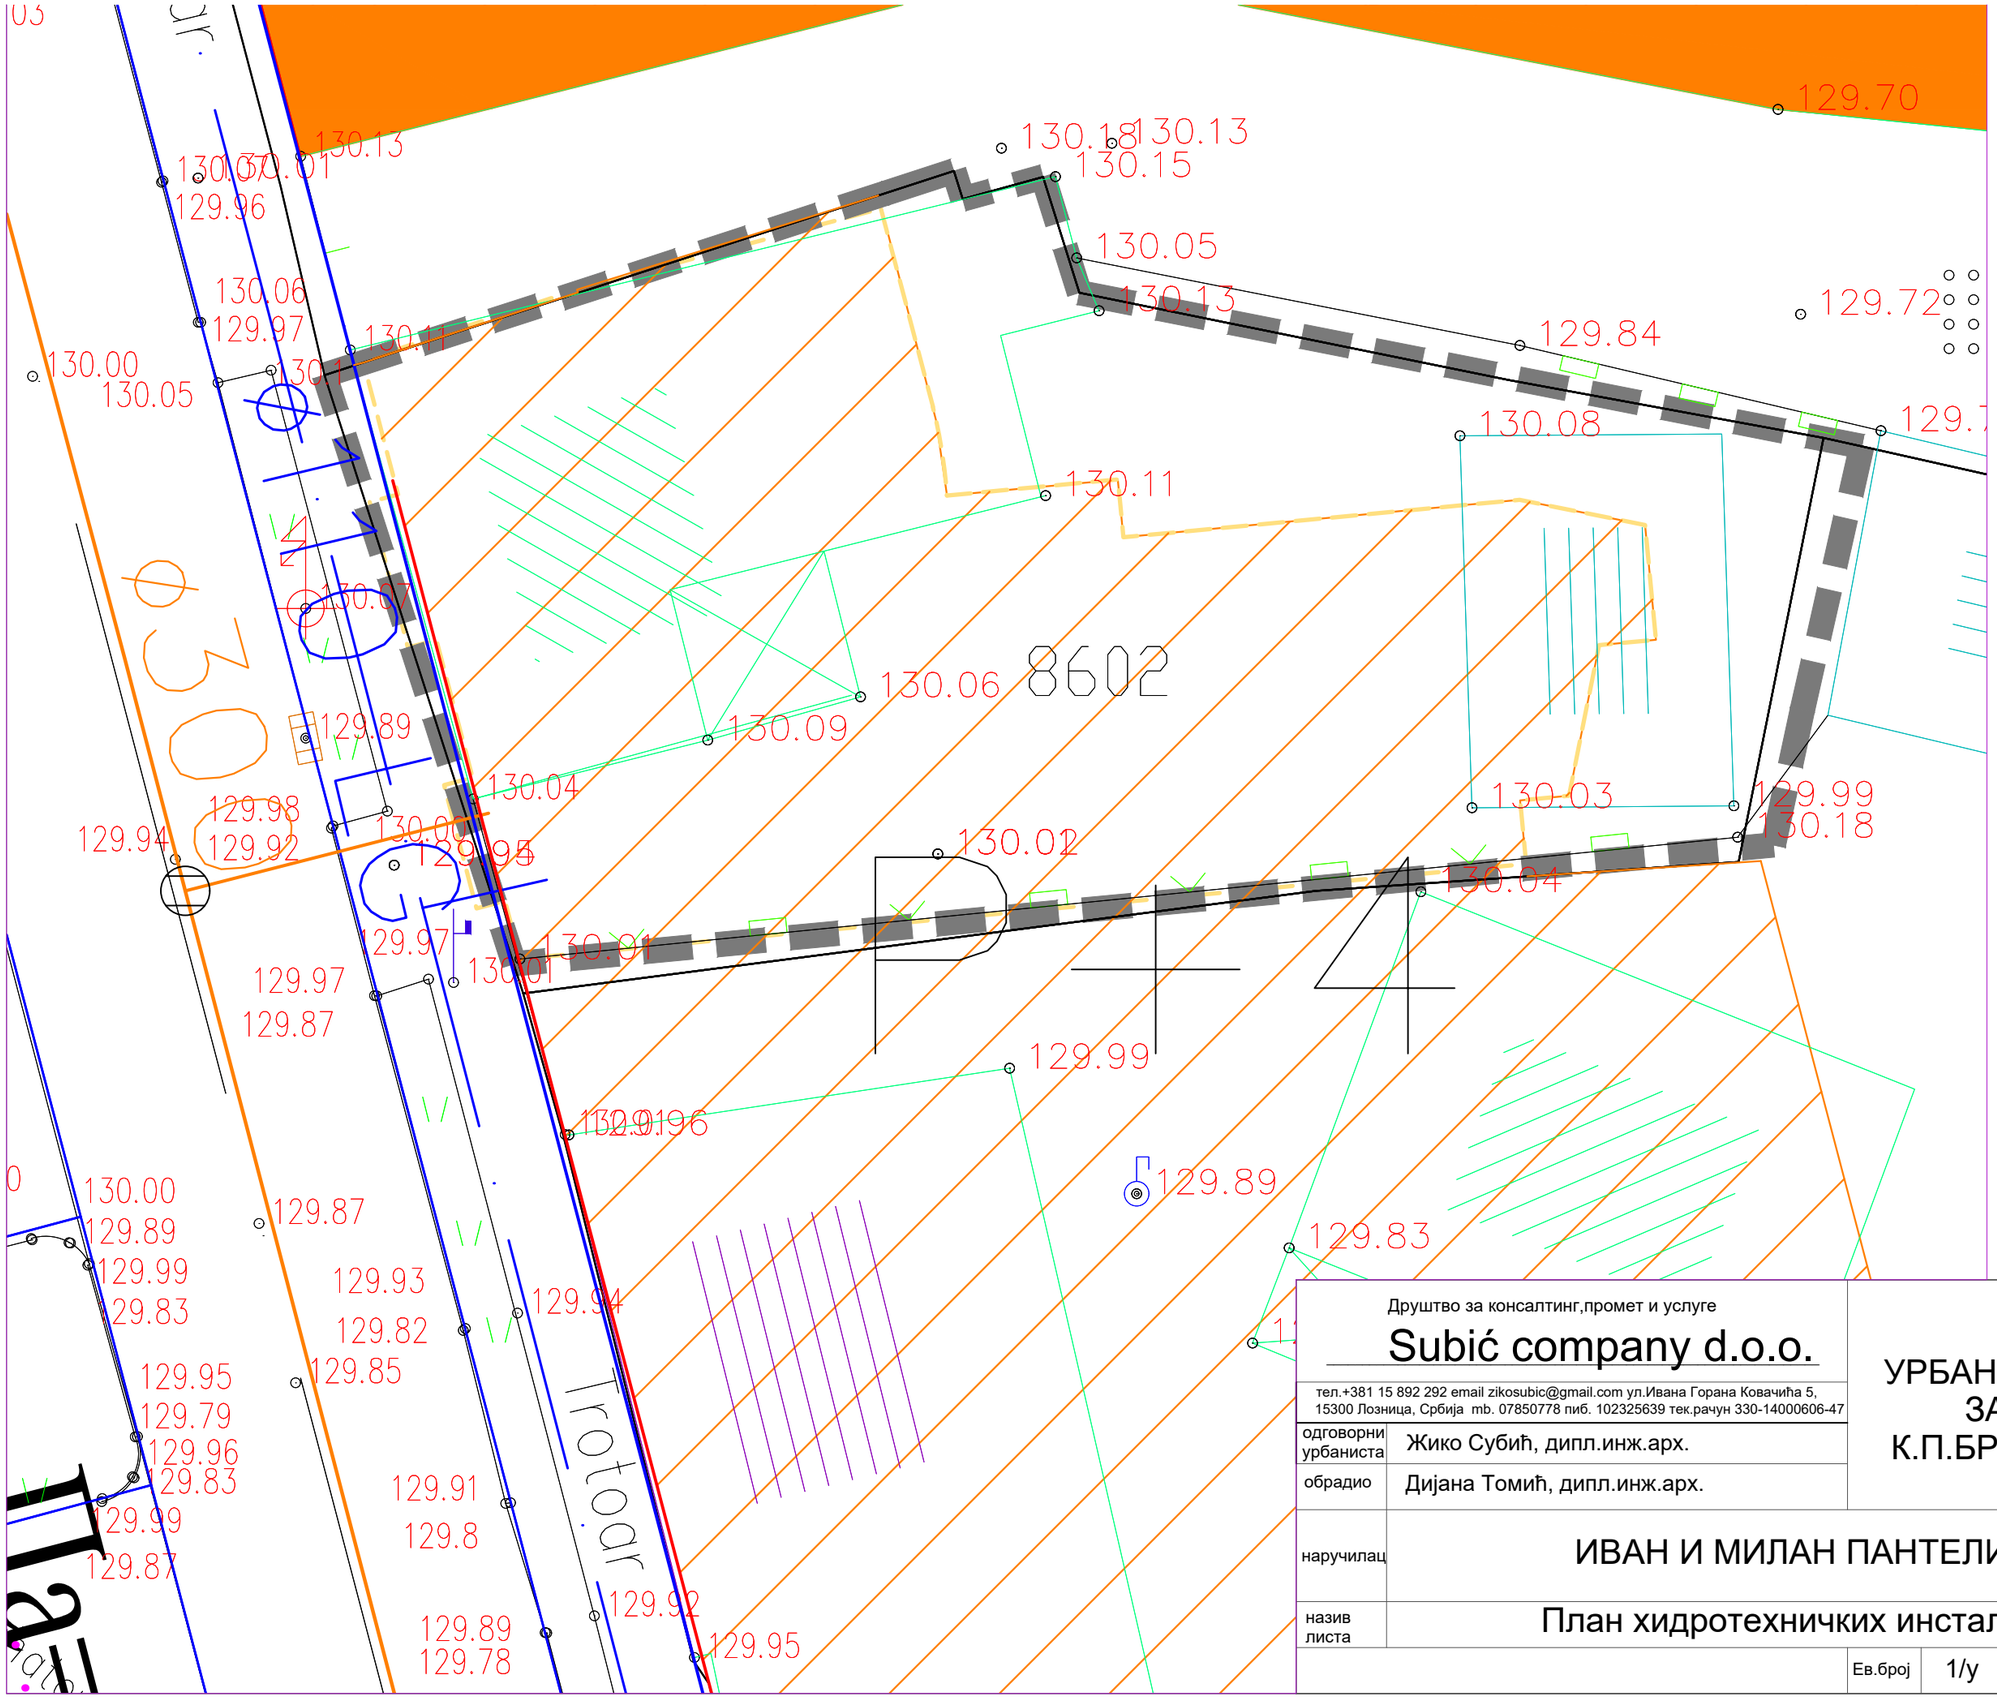

З И J

Легенда:

- ОБУХАТ ПЛАНА
- ГРАЂЕВИНСКА ЛИНИЈА
- РЕГУЛАЦИОНА ЛИНИЈА
- ГРАНИЦА ЗОНЕ ИЗГРАДЊЕ БУДУЋЕГ СТАМБЕНО-ПОСЛОВНОГ ОБЈЕКТА
- ЗОНА ИЗГРАДЊЕ
- ПОСТОЈЕЋИ ВОДОВОД ⌀80mm(ЛГ)
- ПОСТОЈЕЋА ТРАСА ФЕК. КАНАЛИ.
- РЕВИЗИОНО ОКНО ФЕКАЛНЕ КАНА.

Друштво за консалтинг,промет и услуге

Subić company d.o.o.

тел.+381 15 892 292 email zikosubic@gmail.com ул.Ивана Горана Ковачића 5, 15300 Лозница, Србија mb. 07850778 пиб. 102325639 тек.рачун 330-14000606-47

одговорни урбаниста: Жико Субић, дипл.инж.арх.

обрадио: Дијана Томић, дипл.инж.арх.

УРБАНИСТИЧКИ ПРОЈЕКАТ ЗА ИЗГРАДЊУ НА К.П.БР.8602 У КО ЛОЗНИЦА

наручилац: ИВАН И МИЛАН ПАНТЕЛИЋ

назив листа: План хидротехничких инсталација

размера: 1:125

Ев.број: 1/у

датум: Фебруар.2021

број листа: 8

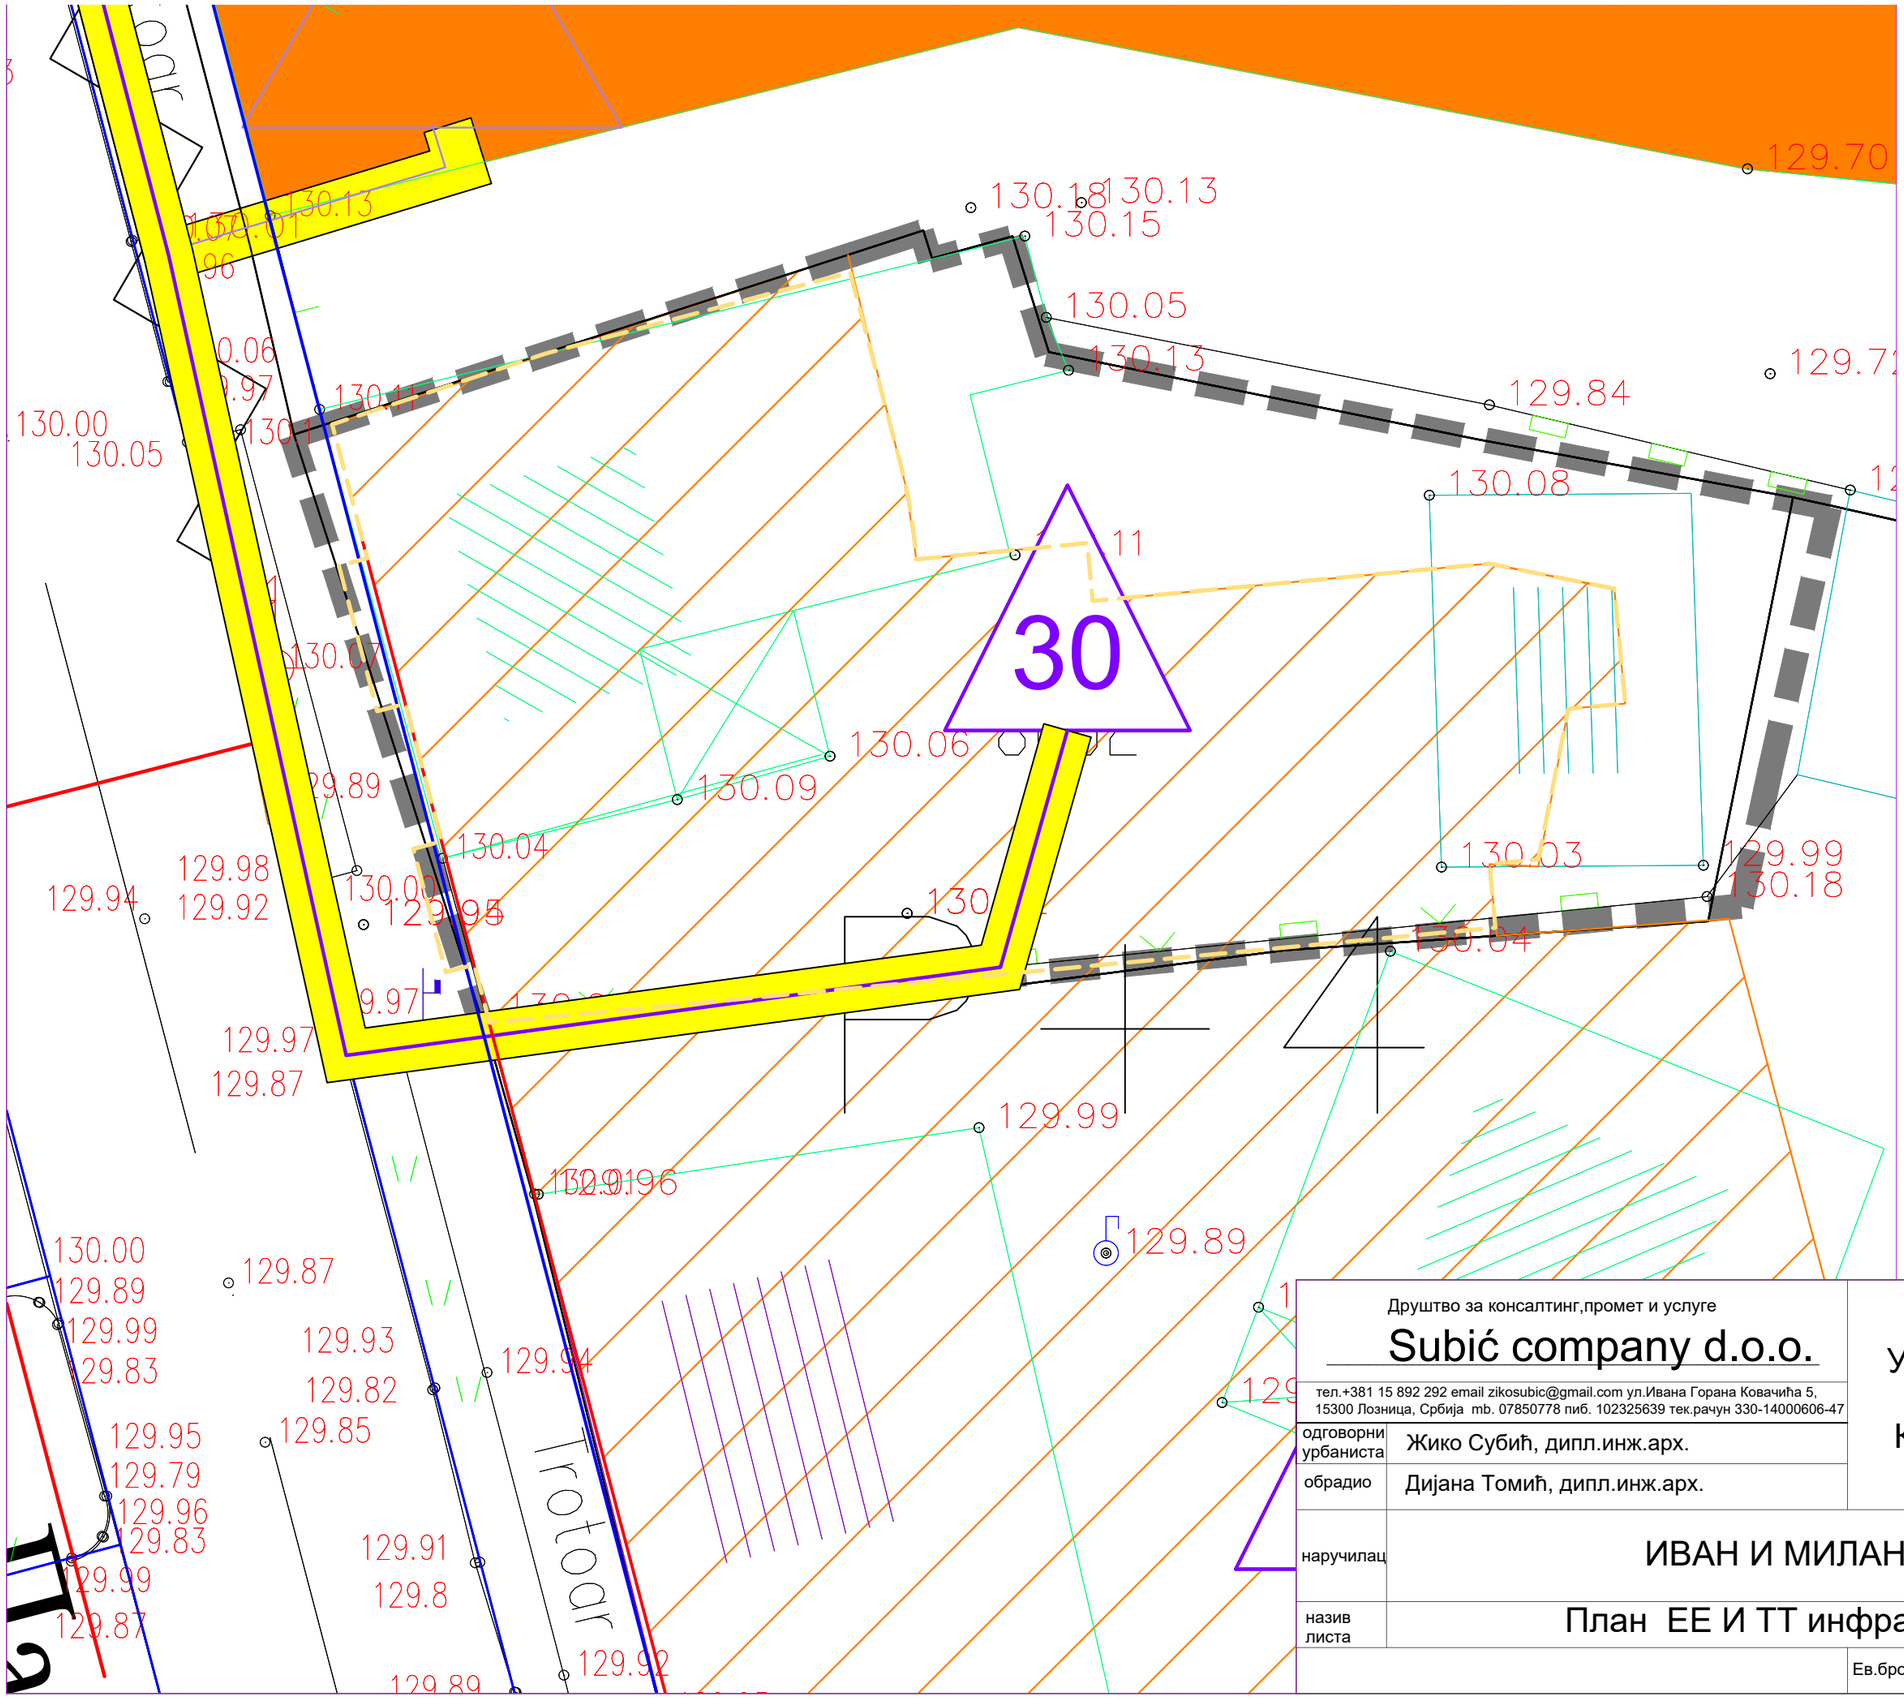

З И

J

Легенда:

- ОБУХАТ ПЛАНА
- ГРАЂЕВИНСКА ЛИНИЈА
- РЕГУЛАЦИОНА ЛИНИЈА
- ГРАНИЦА ЗОНЕ ИЗГРАДЊЕ БУДУЋЕГ СТАМБЕНО-ПОСЛОВНОГ ОБЈЕКТА
- ЗОНА ИЗГРАДЊЕ
- ПЛАНИРАНИ ТТ ИЗВОДНИ ОРМАР ЗА УНУТРАШЊУ МОНТАЖУ
- ПЛАНИРАНА ПЕ/ПВЦ ЦЕВ ЗА ТТ КАБЛ.
- ПЛАНИРАНА ЕЕ КАБЛОВСКА КАНА.
- ПОСТОЈЕЋА НН МРЕЖА СА СКС КАБЛОМ

Друштво за консалтинг,промет и услуге

Subić company d.o.o.

тел.+381 15 892 292 email zikosubic@gmail.com ул.Ивана Горана Ковачића 5, 15300 Лозница, Србија mb. 07850778 пиб. 102325639 тек.рачун 330-14000606-47

УРБАНИСТИЧКИ ПРОЈЕКАТ ЗА ИЗГРАДЊУ НА К.П.БР.8602 У КО ЛОЗНИЦА

одговорни урбаниста	Жико Субић, дипл.инж.арх.
обрадио	Дијана Томић, дипл.инж.арх.
наручилац	ИВАН И МИЛАН ПАНТЕЛИЋ
назив листа	План ЕЕ И ТТ инфраструктуре
размера	1:125
Ев.број	1/у
датум	Фебруар.2021
број листа	9

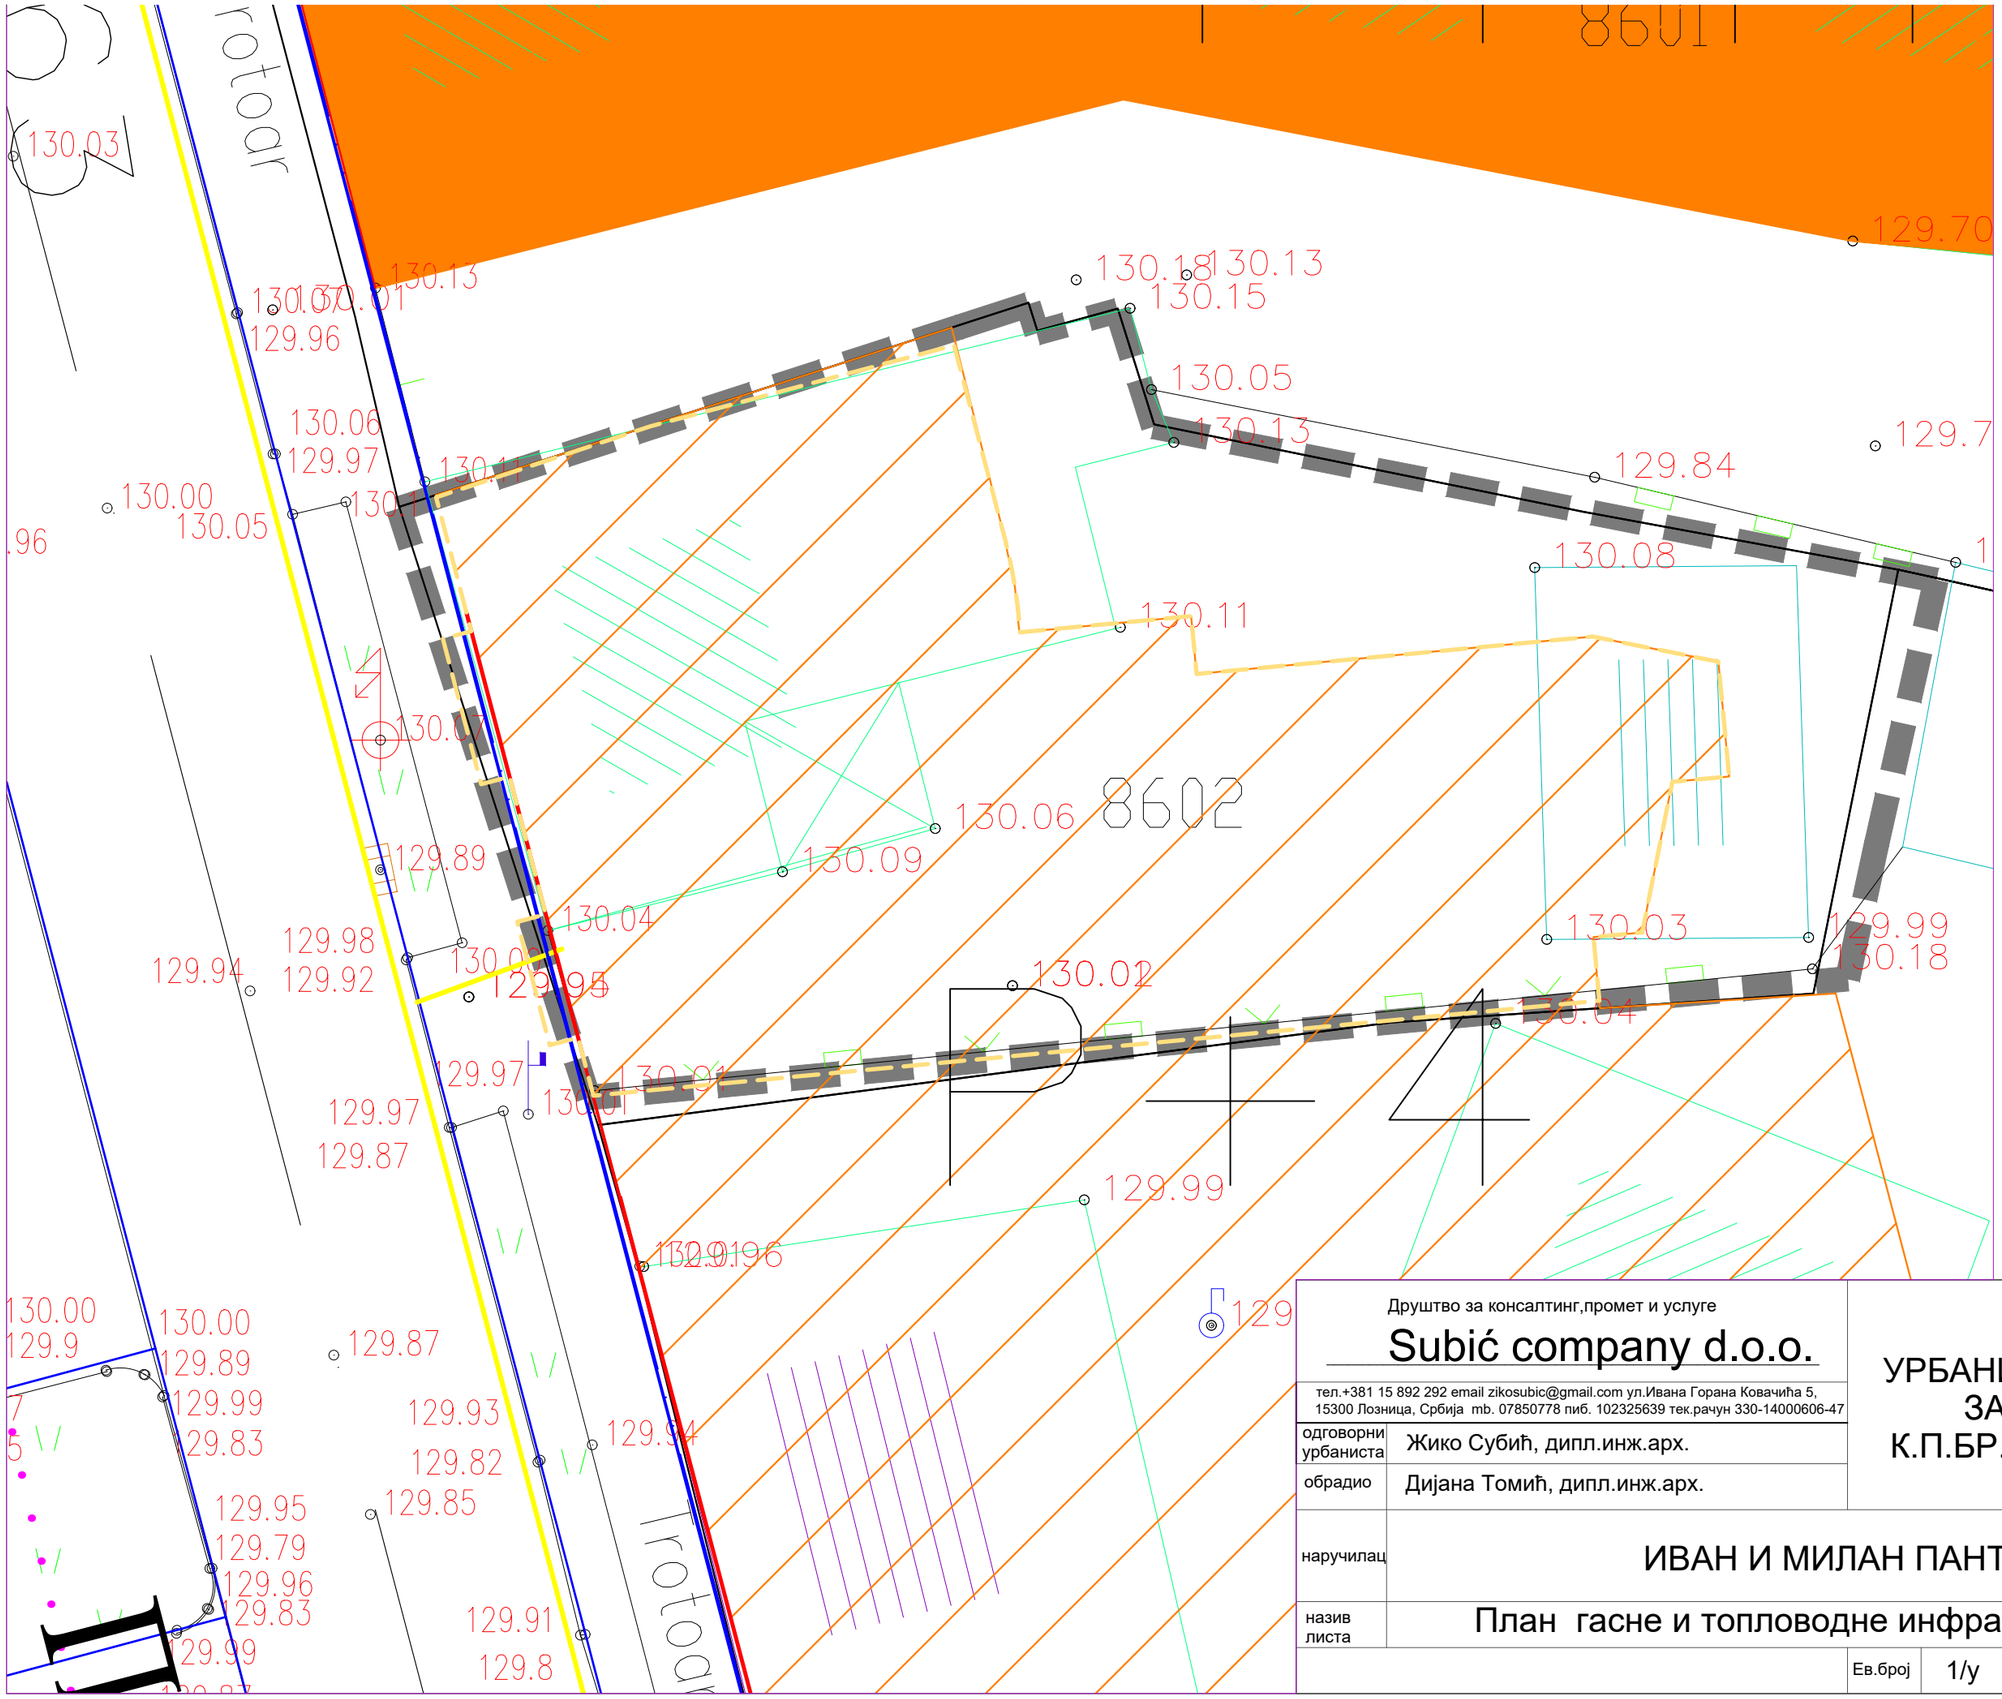

З И J

Легенда:

- ОБУХАТ ПЛАНА
- ГРАЂЕВИНСКА ЛИНИЈА
- РЕГУЛАЦИОНА ЛИНИЈА
- ГРАНИЦА ЗОНЕ ИЗГРАДЊЕ БУДУЋЕГ СТАМБЕНО-ПОСЛОВНОГ ОБЈЕКТА
- ЗОНА ИЗГРАДЊЕ
- ГАСОВОД
- ПОСТОЈЕЋИ ВРЕЛОВОД

Друштво за консалтинг,промет и услуге

Subić company d.o.o.

тел.+381 15 892 292 email zikosubic@gmail.com ул.Ивана Горана Ковачића 5, 15300 Лозница, Србија mb. 07850778 пиб. 102325639 тек.рачун 330-14000606-47

одговорни урбаниста	Жико Субић, дипл.инж.арх.
обрадио	Дијана Томић, дипл.инж.арх.

УРБАНИСТИЧКИ ПРОЈЕКАТ ЗА ИЗГРАДЊУ НА К.П.БР.8602 У КО ЛОЗНИЦА

наручилац	ИВАН И МИЛАН ПАНТЕЛИЋ
назив листа	План гасне и топловодне инфраструктуре
размера	1:125
Ев.број	1/у
датум	Фебруар.2021
број листа	10