ИЗВОД ИЗ ПДР-а

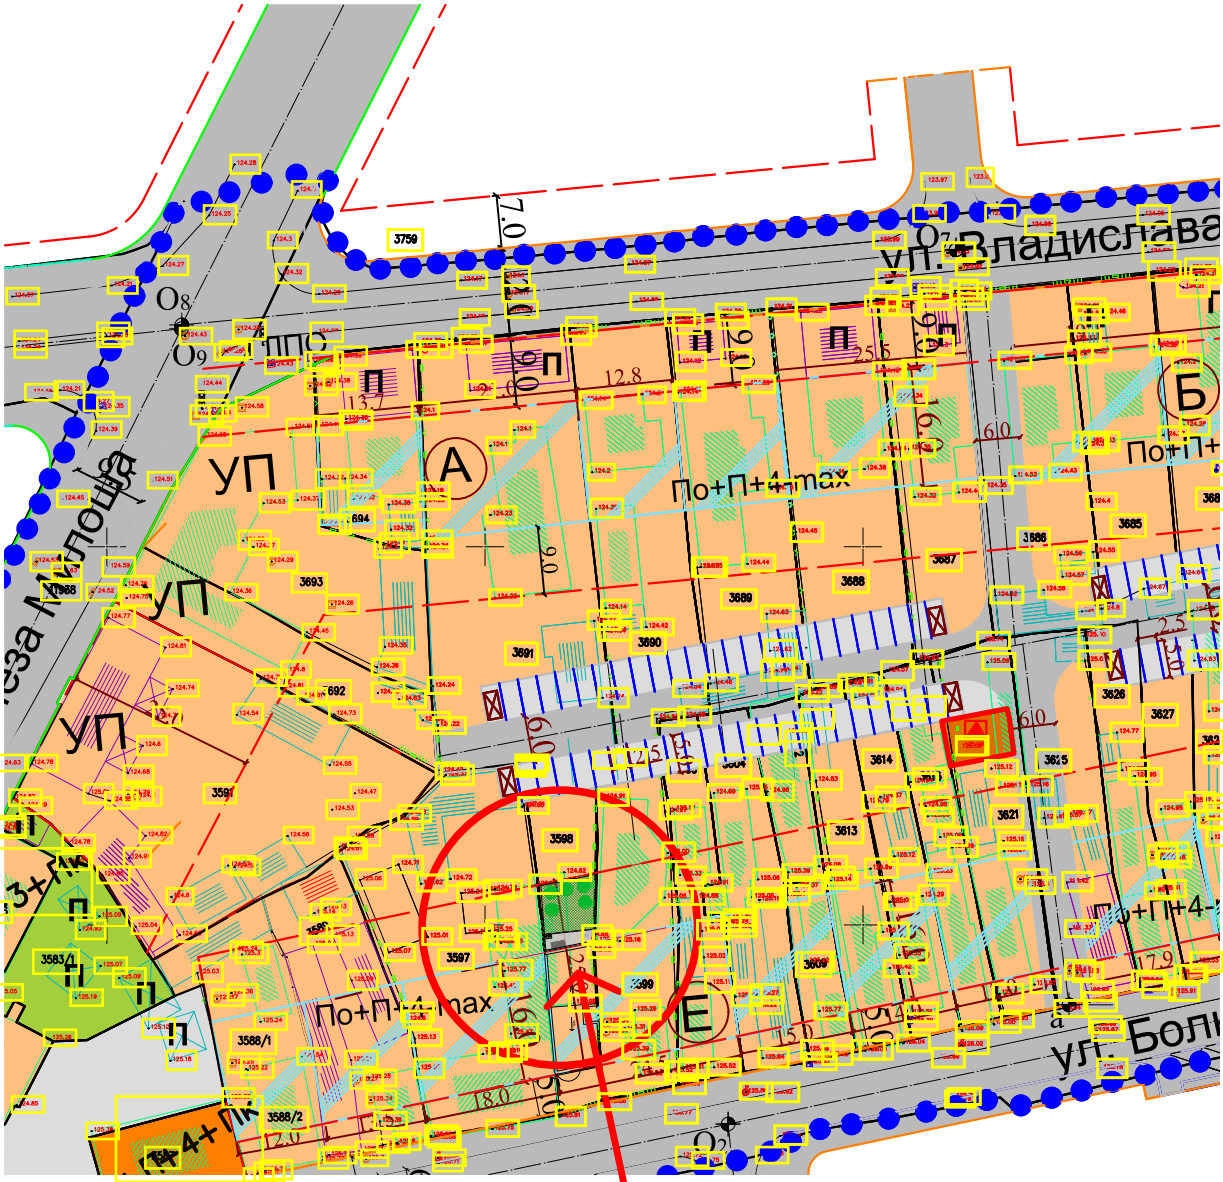

Легенда:

- Вишепородично становање са комерцијалним садржајима
- Колско-пешачке површине (паркинг)
- Зона објеката у низу

Одговорни пројектант: Жико Субић дипл.инж.арх.	АИБ"Дијана Томић"пр, Шурице Лозница
	Инвеститор:Миломир Миловановић, Горња Плоча Објекат: Вишепородични стамбени, Пр+4 Место: Лозница, к.п.бр.3598 КО Лозница
	УРБАНИСТИЧКИ ПРОЈЕКАТ ЗА ИЗГРАДЊУ НА К.П.БР.3598 У КО ЛОЗНИЦА
	ИЗВОД ИЗ ПДР-а
	ДАТУМ: XII 2019. / РАЗМЕРА: 1:1000 / БРОЈ ЦРТЕЖА: 1

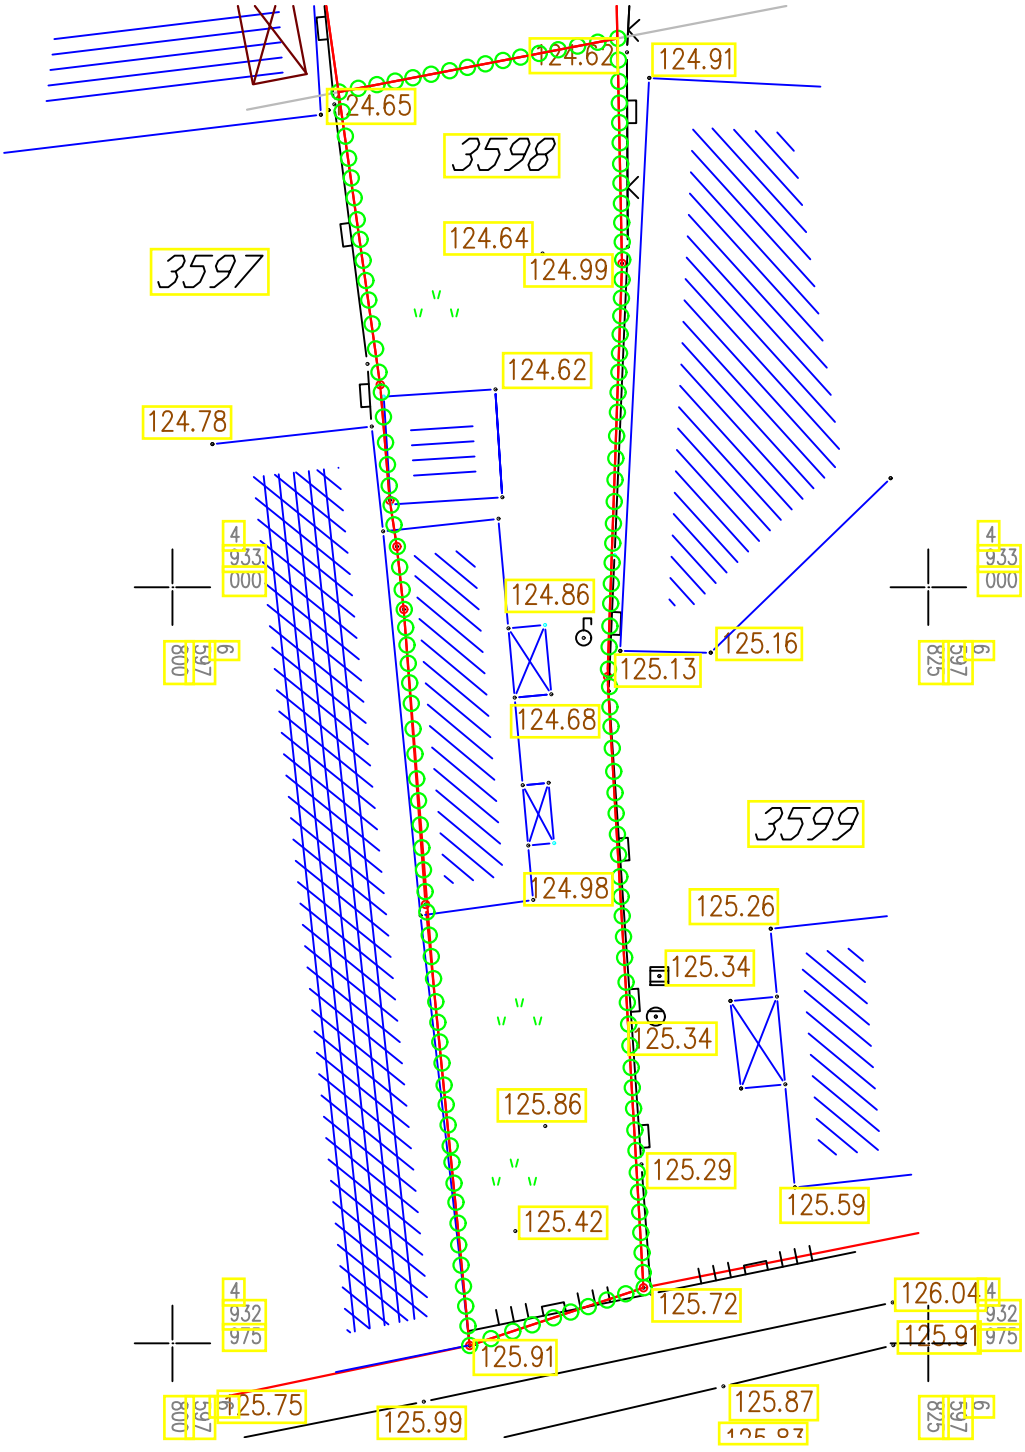

Легенда:

○○○○ обухват

Одговорни пројектант: Жико Субић дипл.инж.арх.	АИБ"Дијана Томић"пр, Шурице Лозница	
	Инвеститор:Миломир Миловановић, Горња Плоча Објекат: Вишепородични стамбени, Пр+4 Место: Лозница, к.п.бр.3598 КО Лозница	
	УРБАНИСТИЧКИ ПРОЈЕКАТ ЗА ИЗГРАДЊУ НА К.П.БР.3598 У КО ЛОЗНИЦА	
	ОБУХВАТ УРБАНИСТИЧКОГ ПРОЈЕКТА	
	ДАТУМ: XII 2019.	РАЗМЕРА: 1:250
		БРОЈ ЦРТЕЖА: 2

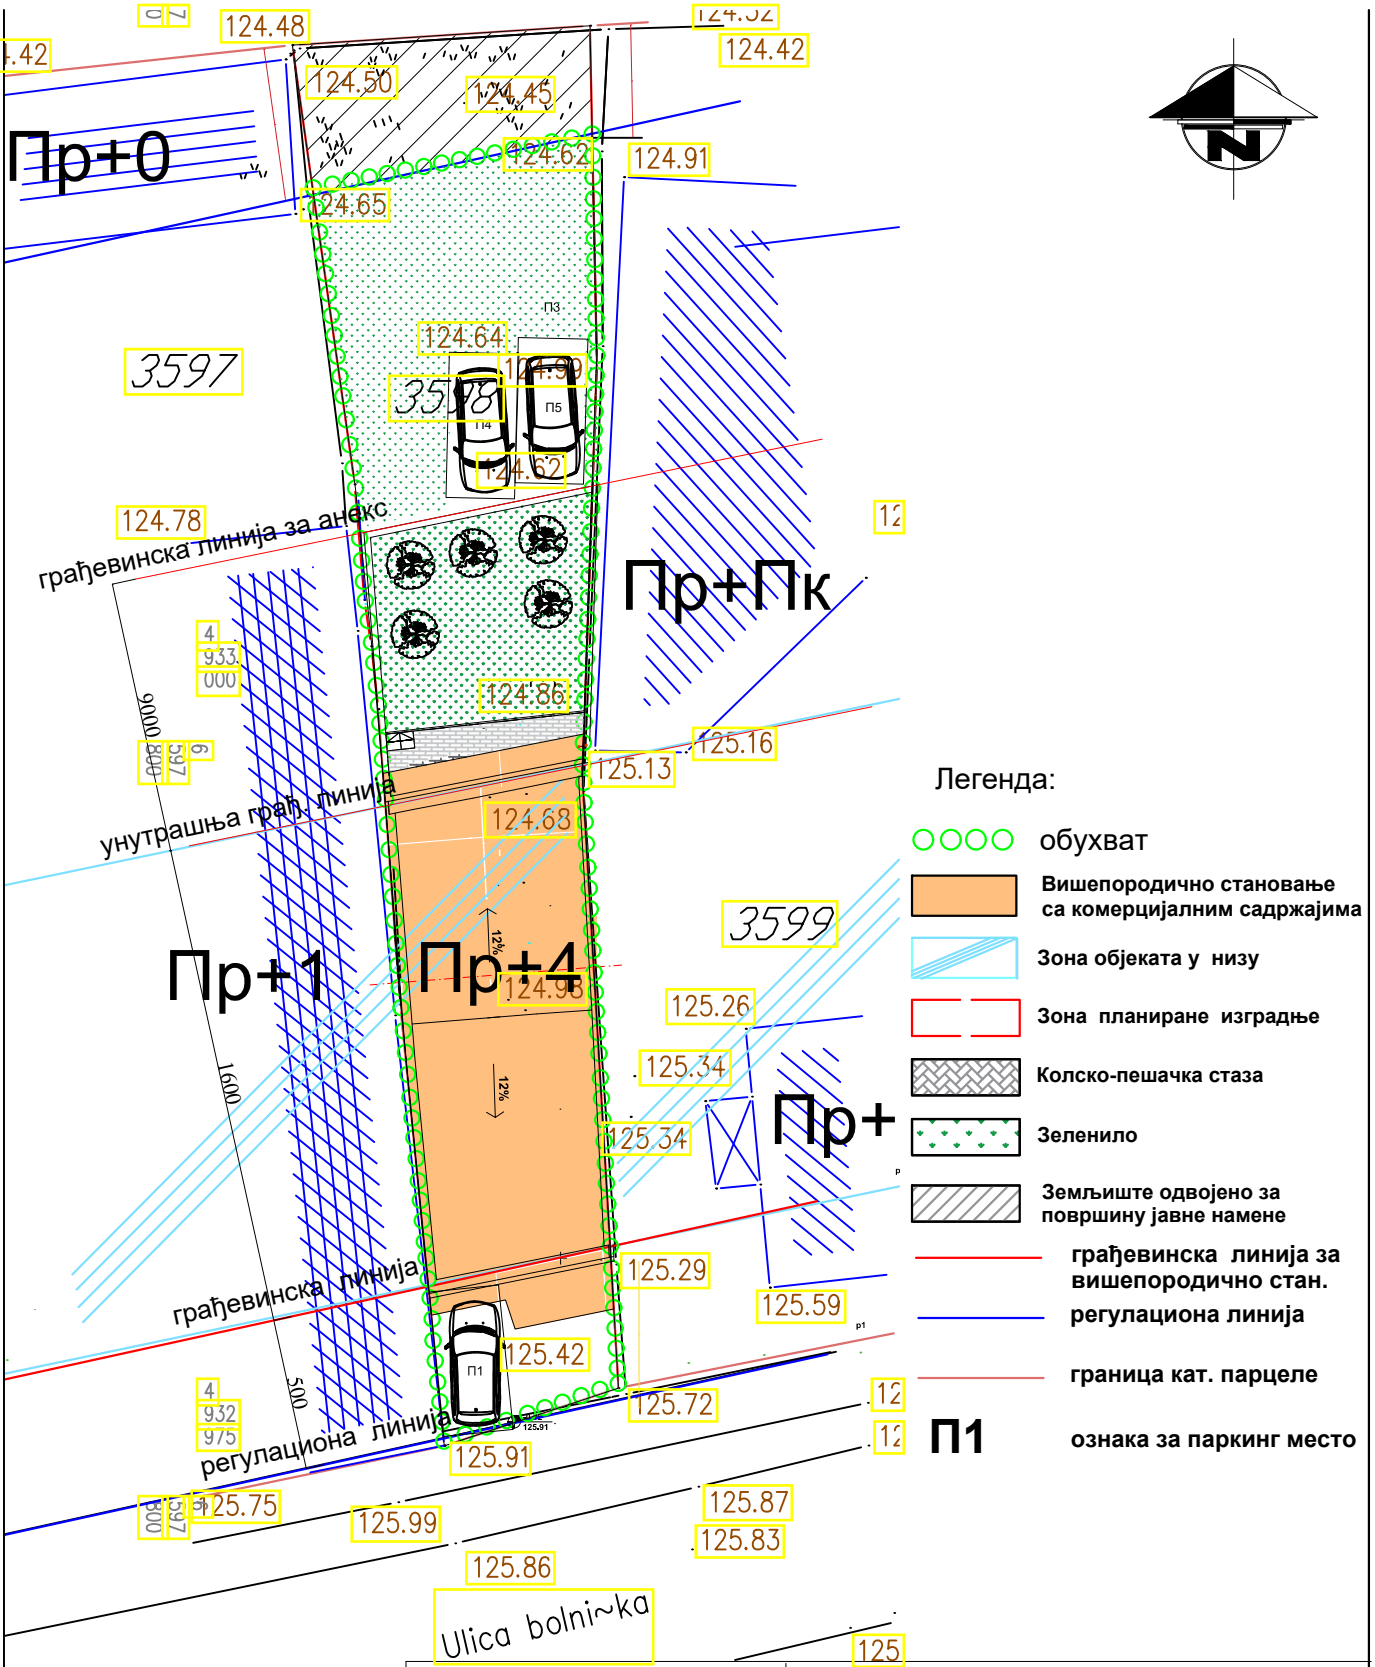

Легенда:

- обухват
- Вишепородично становање са комерцијалним садржајима
- Зона објеката у низу
- Зона планиране изградње
- Колско-пешачка стаза
- Зеленило
- Земљиште одвојено за површину јавне намене
- грађевинска линија за вишепородично стан.
- регулациона линија
- граница кат. парцеле
- П1 ознака за паркинг место

Одговорни пројектант: Жико Субић дипл.инж.арх.	АИБ"Дијана Томић"пр, Шурице Лозница	
	Инвеститор:Миломир Миловановић, Горња Плоча Објекат: Вишепородични стамбени, Пр+4 Место: Лозница, к.п.бр.3598 КО Лозница	
	УРБАНИСТИЧКИ ПРОЈЕКАТ ЗА ИЗГРАДЊУ НА К.П.БР.3598 У КО ЛОЗНИЦА	
	ПЛАН НАМЕНЕ ПОВРШИНА	
	ДАТУМ: XII 2019.	РАЗМЕРА: 1:250 / БРОЈ ЦРТЕЖА: 3

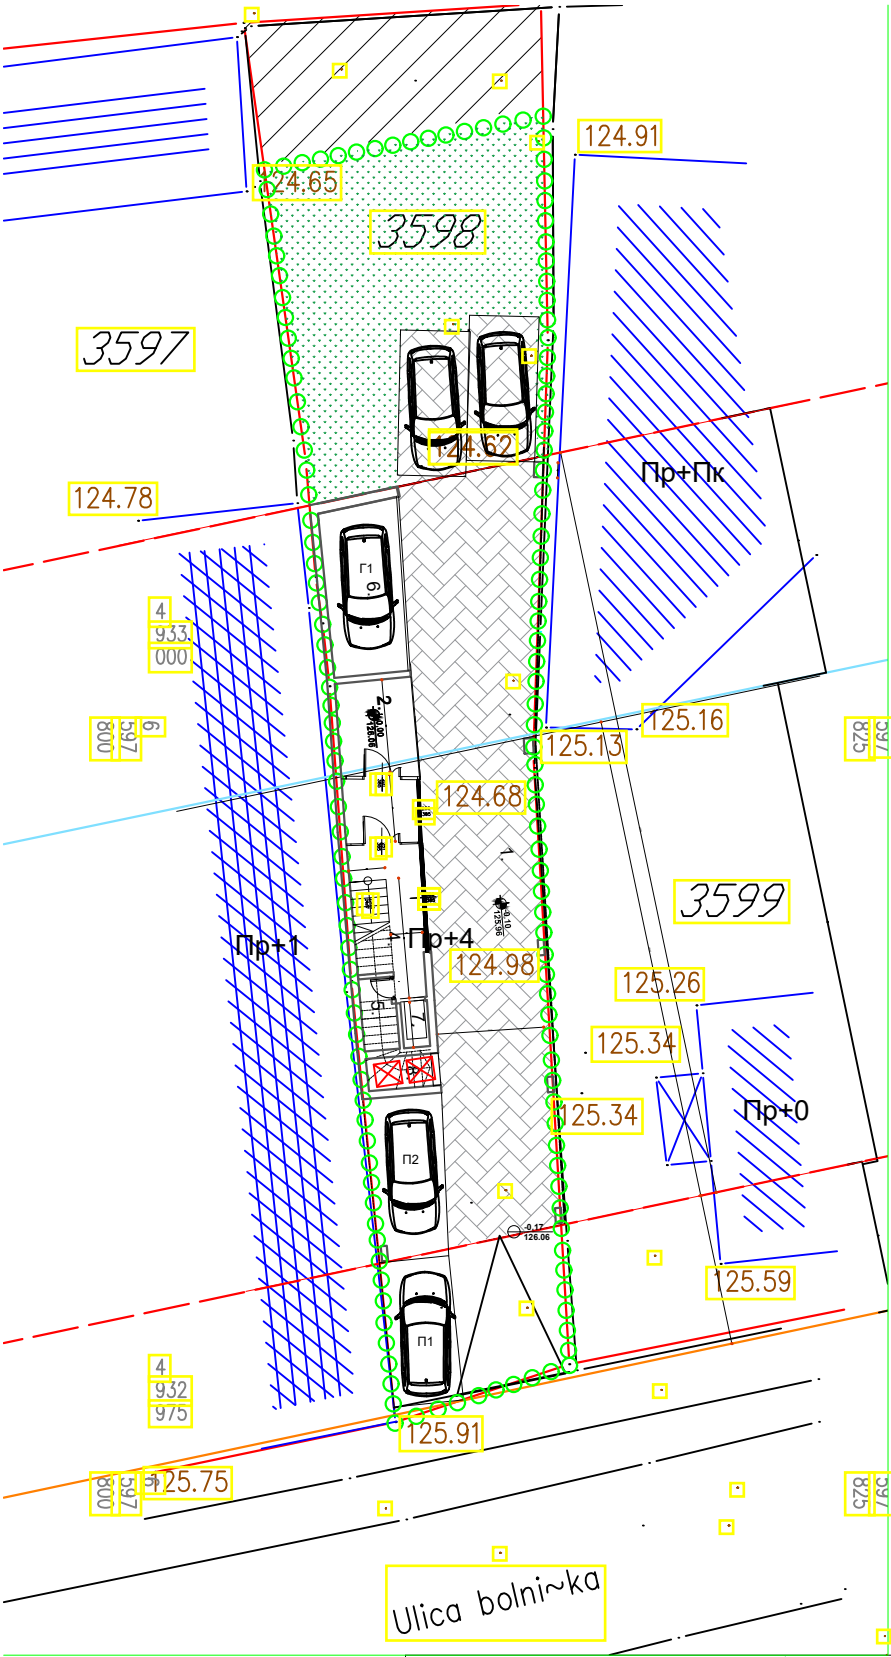

Легенда:

- обухват
- Колско-пешачка стаза
- Зеленило
- Земљиште одвојено за површину јавне намене
- грађевинска линија за вишепородично стан.
- регулациона линија
- граница кат. парцеле
- П1 ознака за паркинг место
- Г1 ознака за гаражно парк. место

Одговорни пројектант:
Жико Субић дипл.инж.арх.

АИБ"Дијана Томић"пр, Шурице
Лозница

Инвеститор:Миломир Миловановић, Горња Плоча
Објекат: Вишепородични стамбени, Пр+4
Место: Лозница, к.п.бр.3598 КО Лозница

УРБАНИСТИЧКИ ПРОЈЕКАТ
ЗА ИЗГРАДЊУ НА
К.П.БР.3598 У КО ЛОЗНИЦА

ПЛАН САОБРАЋАЈА, РЕГУЛАЦИЈЕ И НИВЕЛАЦИЈЕ

ДАТУМ:	РАЗМЕРА:	БРОЈ ЦРТЕЖА:
XII 2019.	1:250	4

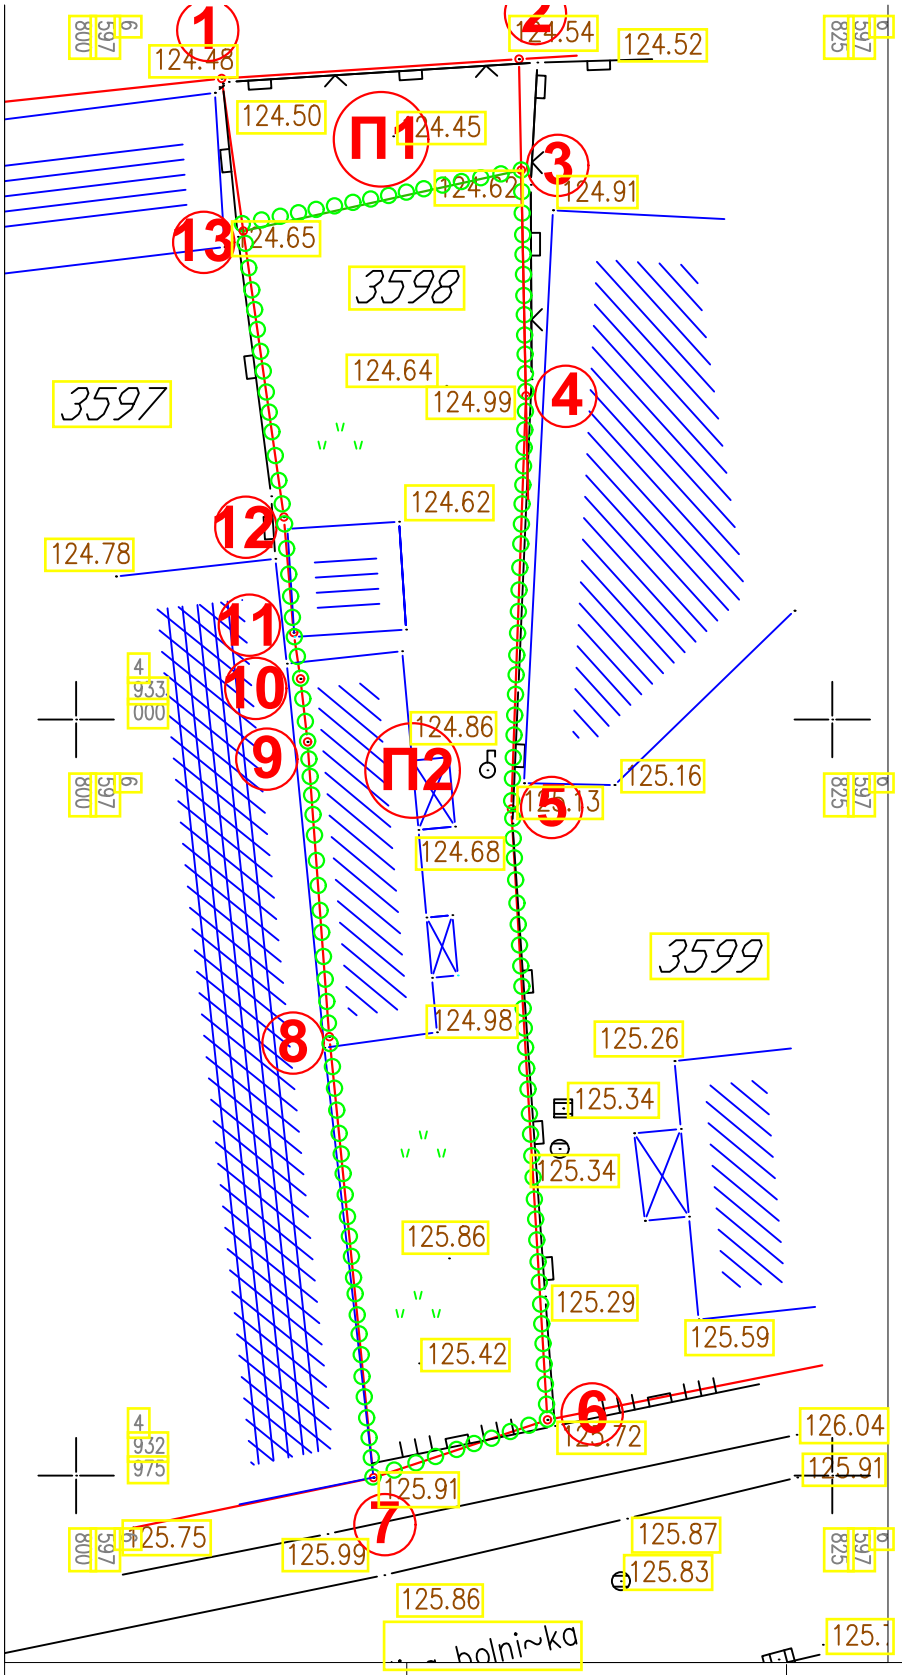

Легенда:

обухват

Земљиште одвојено за површину јавне намене

постојећа граница кат. парцеле која се задржава

новоформирана граница парцеле

1 ознака детаљних тачака

П1 ознака новоформиране парцеле

Координате детаљних тачака:

тачка	x	y
1	6597804,81	4933021,19
2	6597814,64	4933021,83
3	6597814,71	4933018,14
4	6597814,87	4933010,70
5	6597814,39	4932997,04
6	6597815,58	4932976,84
7	6597809,82	4932974,94
8	6597808,37	4932989,51
9	6597807,65	4932999,26
10	6597807,42	4933001,34
11	6597807,19	4933002,87
12	6597806,87	4933006,69
13	6597805,49	4933016,36

Одговорни пројектант:
Жико Субић дипл.инж.арх.

АИБ"Дијана Томић"пр, Шурице Лозница

Инвеститор:Миломир Миловановић, Горња Плоча
Објекат: Вишепородични стамбени, Пр+4
Место: Лозница, к.п.бр.3598 КО Лозница

УРБАНИСТИЧКИ ПРОЈЕКАТ
ЗА ИЗГРАДЊУ НА
К.П.БР.3598 У КО ЛОЗНИЦА

ПРЕДЛОГ ПЛАНА ПАРЦЕЛАЦИЈЕ

ДАТУМ:	РАЗМЕРА:	БРОЈ ЦРТЕЖА:
XII 2019.	1:250	5

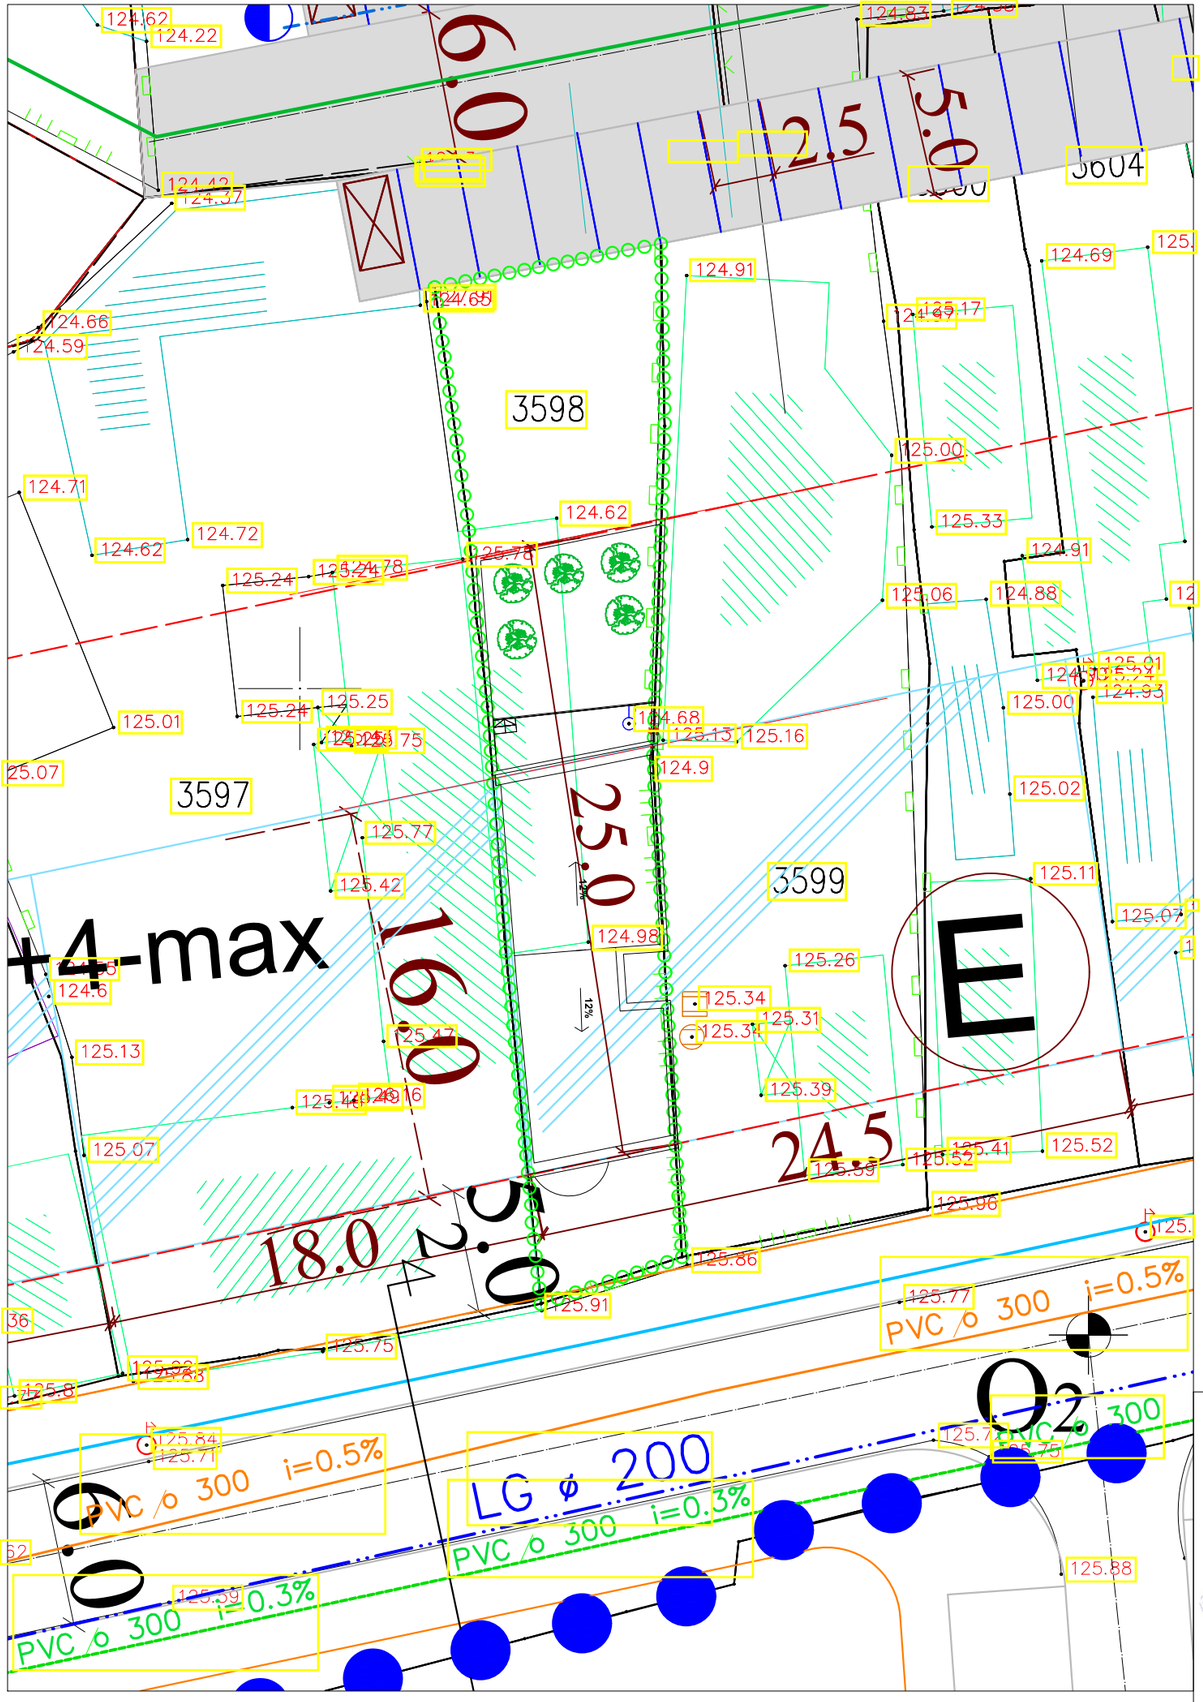

Легенда:

- обухват
- постојећи цевовод ПЕХД Ø100
- планирани цевовод ПЕХД Ø150
- постојећи подземни хидрант Ø80
- NPH1 планирани надземни хидрант Ø80
- постојећа кишна канализација општи систем
- постојећа фекална канализација
- саобраћајница II реда - регул. линија
- саобраћајница III реда - регул. линија
- коловоз
- Зона планиране изградње
- Зоне приступа и паркирања
- Зона за смештај контејнера
- Комуналне површине - трафостаница
- Зона објеката у низу

Одговорни пројектант:
Жико Субић дипл.инж.арх.

АИБ"Дијана Томић"пр, Шурице
Лозница

Инвеститор:Миломир Миловановић, Горња Плоча
Објекат: Вишепородични стамбени, Пр+4
Место: Лозница, к.п.бр.3598 КО Лозница

УРБАНИСТИЧКИ ПРОЈЕКАТ
ЗА ИЗГРАДЊУ НА
К.П.БР.3598 У КО ЛОЗНИЦА

ПЛАН ХИДРОТЕХНИЧКЕ ИНФРАСТРУКТУРЕ

ДАТУМ:	РАЗМЕРА:	БРОЈ ЦРТЕЖА:
XII 2019.	1:250	6

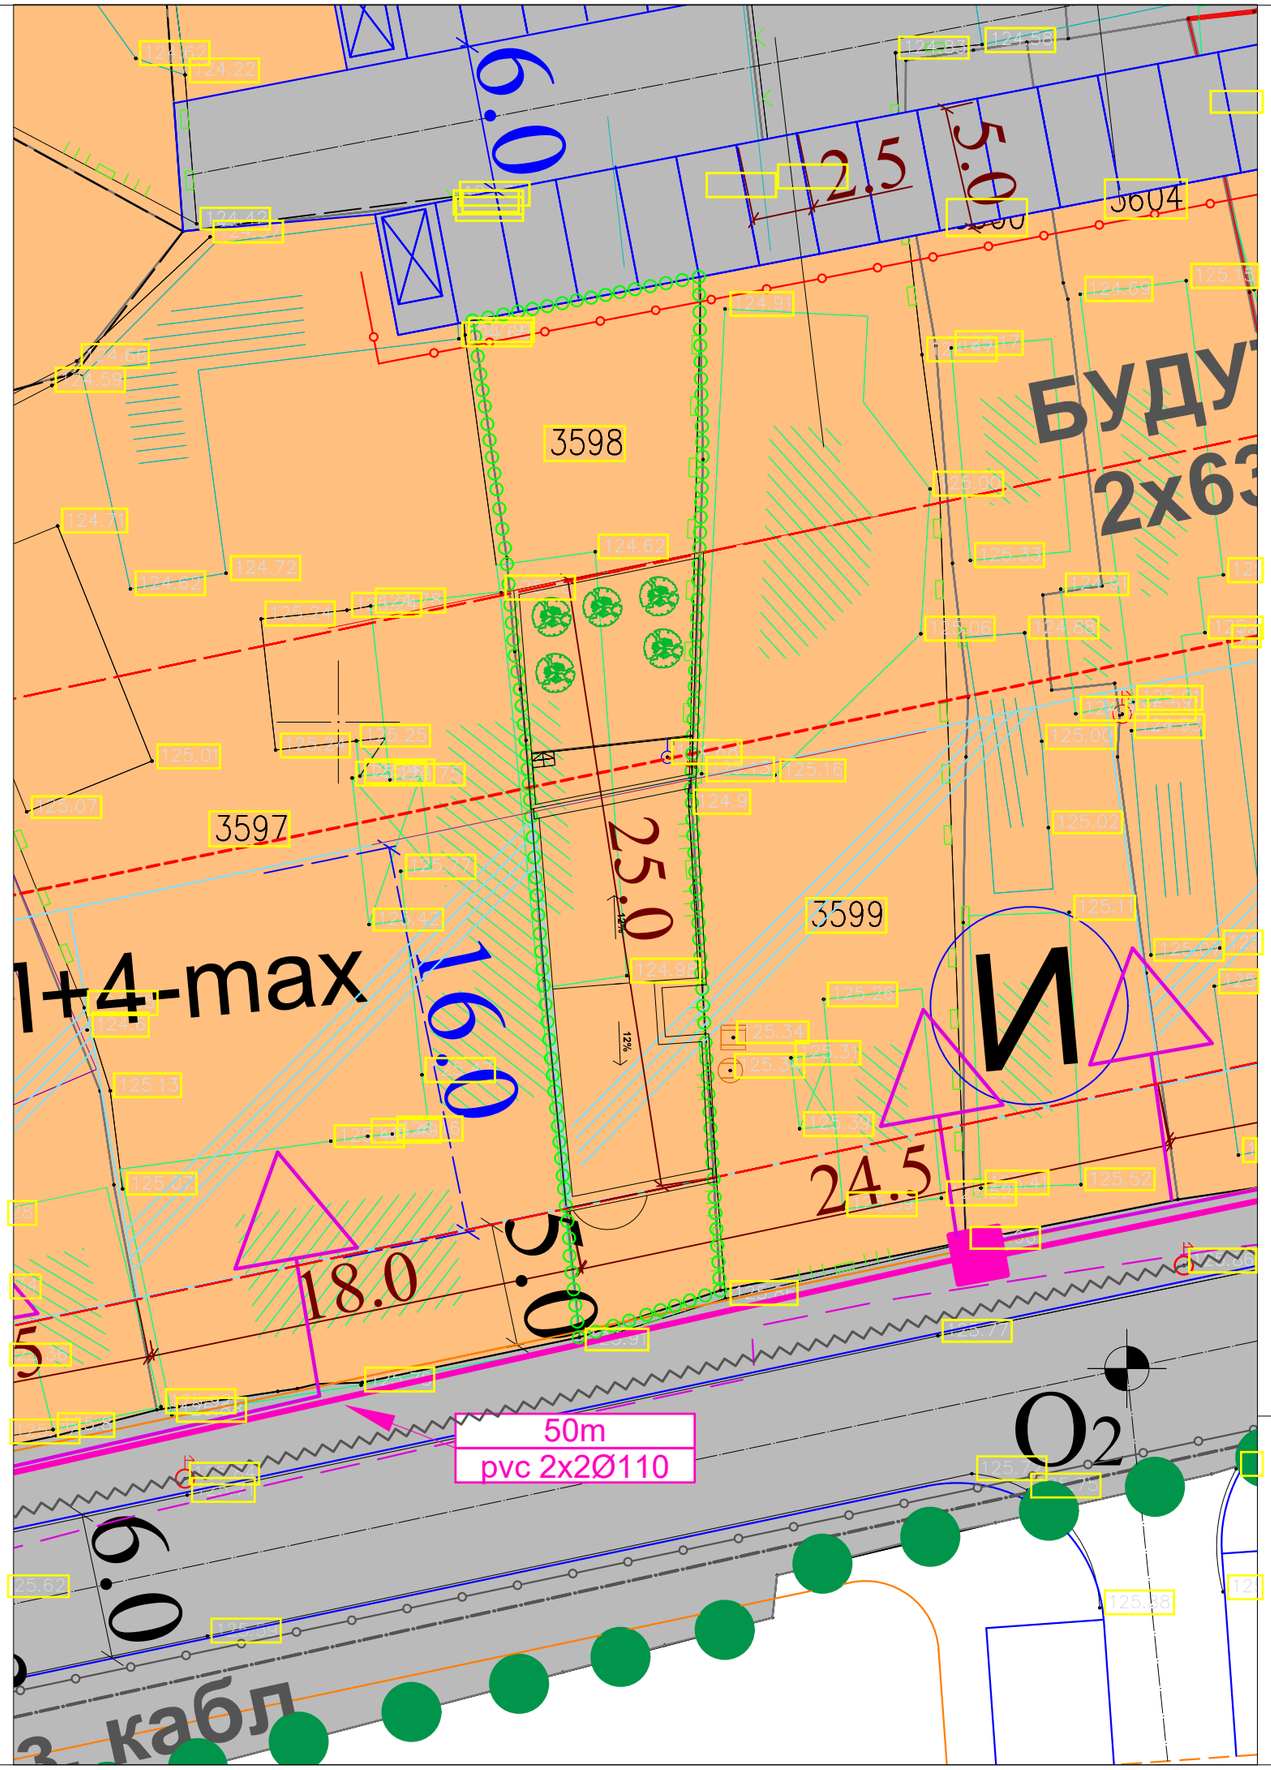

Легенда:

- обухват
- постојећи подземни кабл 10kV
- планирани подземни кабл 10kV
- планирана трафостаница 10/0,4 kV
- постојећа трафостаница 10/0,4 kV
- постојећа НН надземна мрежа
- постојећа јавна расвета
- постојећа ТТ кабловска канализација
- постојећи ТТ приступни кабл
- постојећи ТТ оптички кабл
- постојеће окно ТТ кабл. канализације
- постојећи ТТ изводни ормар у стубићу
- саобраћајница II реда - регул. линија
- саобраћајница III реда - регул. линија
- коловоз
- Зона планиране изградње
- Зоне приступа и паркирања
- Зона за смештај контејнера
- Комуналне површине - трафостаница
- Зона објеката у низу

Одговорни пројектант:
Жико Субић дипл.инж.арх.

АИБ"Дијана Томић"пр, Шурице
Лозница

Инвеститор:Миломир Миловановић, Горња Плоча
Објекат: Вишепородични стамбени, Пр+4
Место: Лозница, к.п.бр.3598 КО Лозница

УРБАНИСТИЧКИ ПРОЈЕКАТ
ЗА ИЗГРАДЊУ НА
К.П.БР.3598 У КО ЛОЗНИЦА

ПЛАН ЕЕ И ТТ ИНФРАСТРУКТУРЕ

ДАТУМ:	РАЗМЕРА:	БРОЈ ЦРТЕЖА:
XII 2019.	1:250	7