


ПЛАН ФУНКЦИОНАЛНЕ ОРГАНИЗАЦИЈЕ НАСЕЉА
(ТИПИЧНЕ НАСЕЉСКЕ ЦЕЛИНЕ)

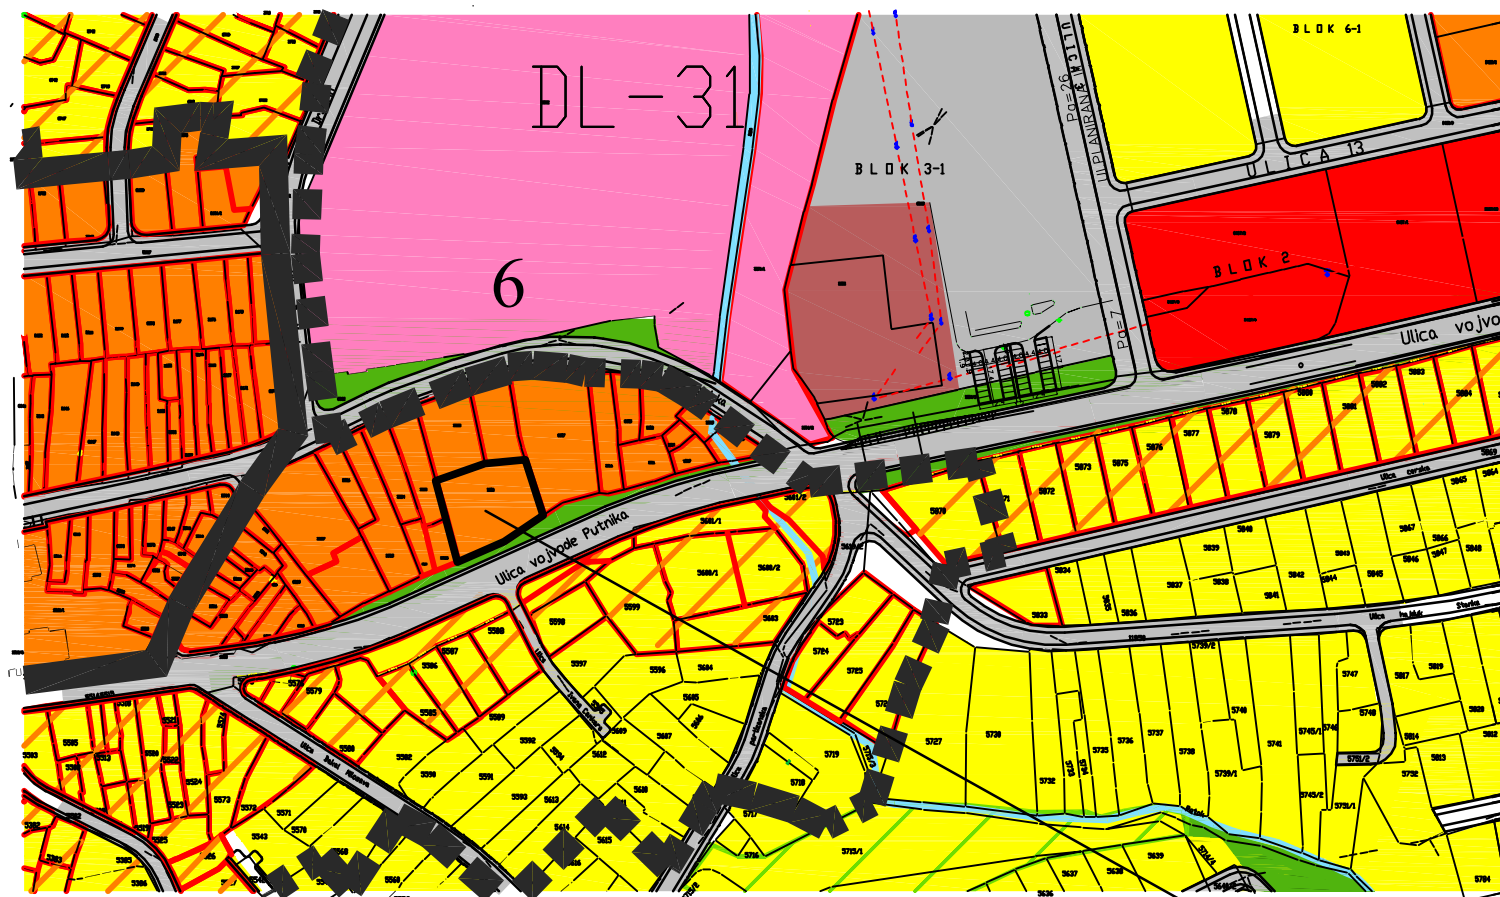

ЛЕГЕНДА:

УЖИ ГРАДСКИ ЦЕНТАР
 ШИРИ ГРАДСКИ ЦЕНТАР (ГРАНИЦА ЦЕНТРАЛНЕ ЗОНЕ)



ПРЕТЕЖНА НАМЕНА

СТАНОВАЊЕ

породично
 вишепородично
 викенд

ЦЕНТРИ

терцијалне делатности (пословно-комерцијални, услужно-трговински садржаји и туристичке делатности)
 садржаји из домена друштвеног стандарда

ПРОИЗВОДЊА

примарна
 секундарна

РЕКРЕАЦИЈА

спортско-рекреативни и рекреативни простори и површине
 зелени рекреативни простори и површине

ОСТАЛА НАМЕНА

заштитне зелене површине
 водотоци
 заштитне шуме
 комуналне површине
 ППОВ постројење за прераду отпадних вода
 површине посебне намене

ДОПУНСКА НАМЕНА

СТАНОВАЊЕ

вишепородично
 уз пословне и радне зоне



ЦЕНТРИ

терцијалне делатности (пословно-комерцијални, услужно-трговински садржаји и туристичке делатности)

РЕКРЕАЦИЈА

спортско-рекреативни и рекреативни садржаји
 зелени рекреативни простори

ПЛАН ФУНКЦИОНАЛНЕ ОРГАНИЗАЦИЈЕ НАСЕЉА

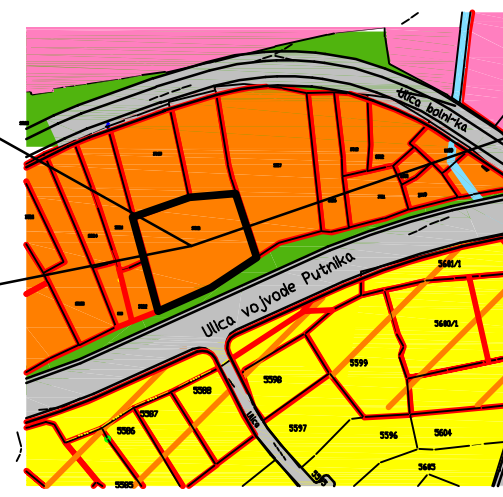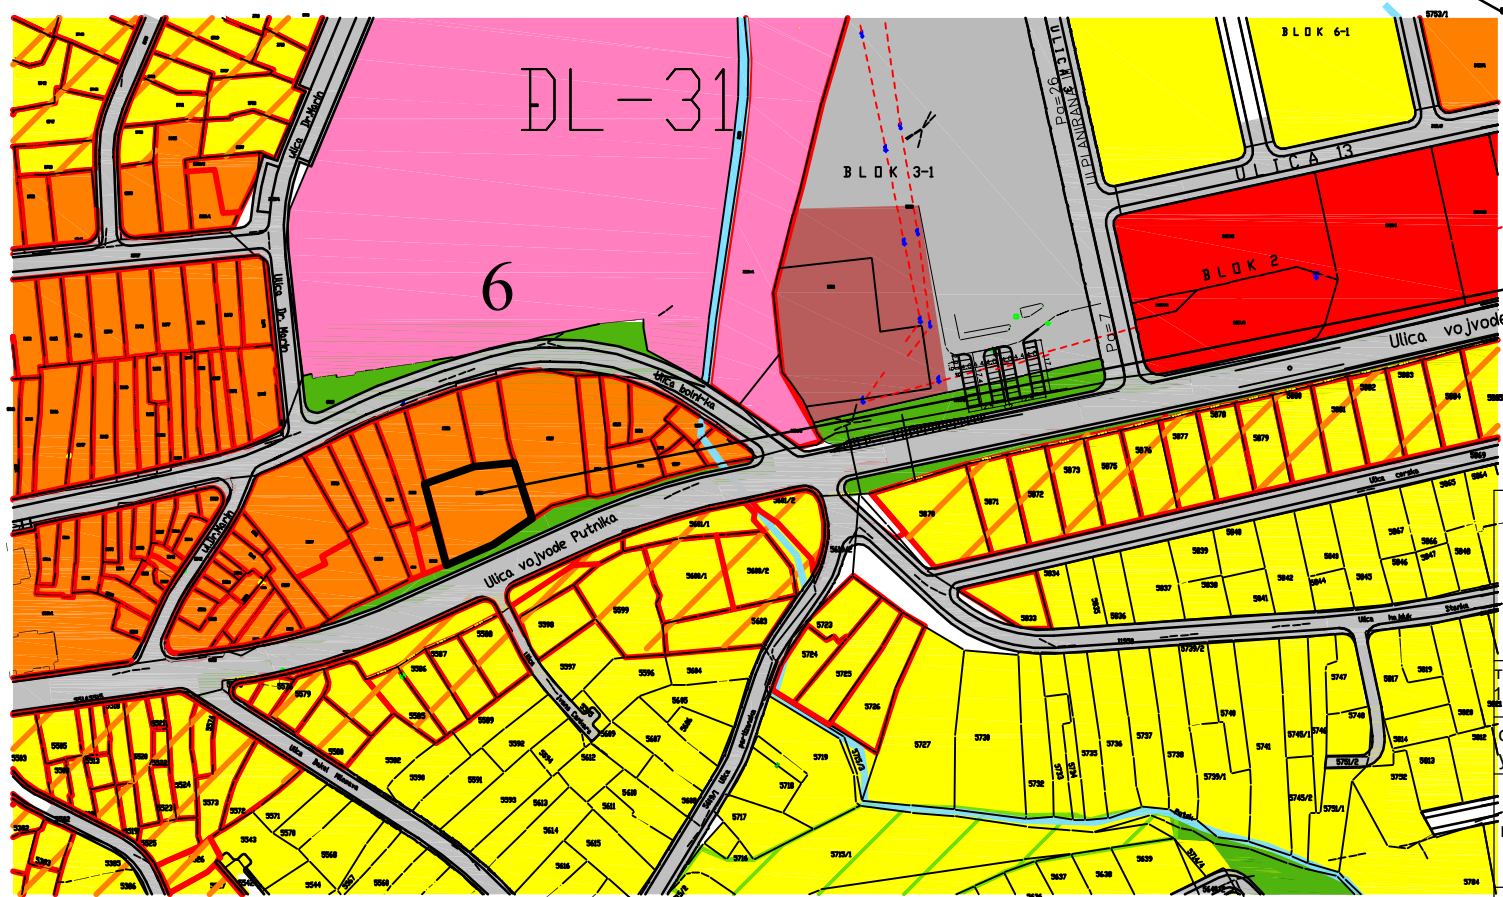

ПРЕДМЕТНА ЛПКАЦИЈА



Друштво за консалтинг, промет и услуге
Subić company d.o.o.

тел. +381 15 892 292 email zikosubic@gmail.com ул. Ивана Горана Ковачића 5, 15300 Лозница, Србија mb. 07850778 пиб. 102325639 тек. рачун 330-14000606-47

одговорни урбаниста: **Жико Субић, дипл. инж. арх.**

наручилац: **Ђаковић Милан**

УРБАНИСТИЧКИ ПРОЈЕКАТ
ЗА ИЗГРАДЊУ НА
К.П.3518/2 У КО ЛОЗНИЦА

назив листа	ИЗВОД из ПГР-а Лознице				размера	1:1000/250
Ев. број	1/уп	датум	Децембар. 2014	број листа	1	