


ГРАД ШАБАЦ

РЕПУБЛИКА
БОСНА И ХЕРЦЕГОВИНА

ОПШТИНА
ЗВОРНИК

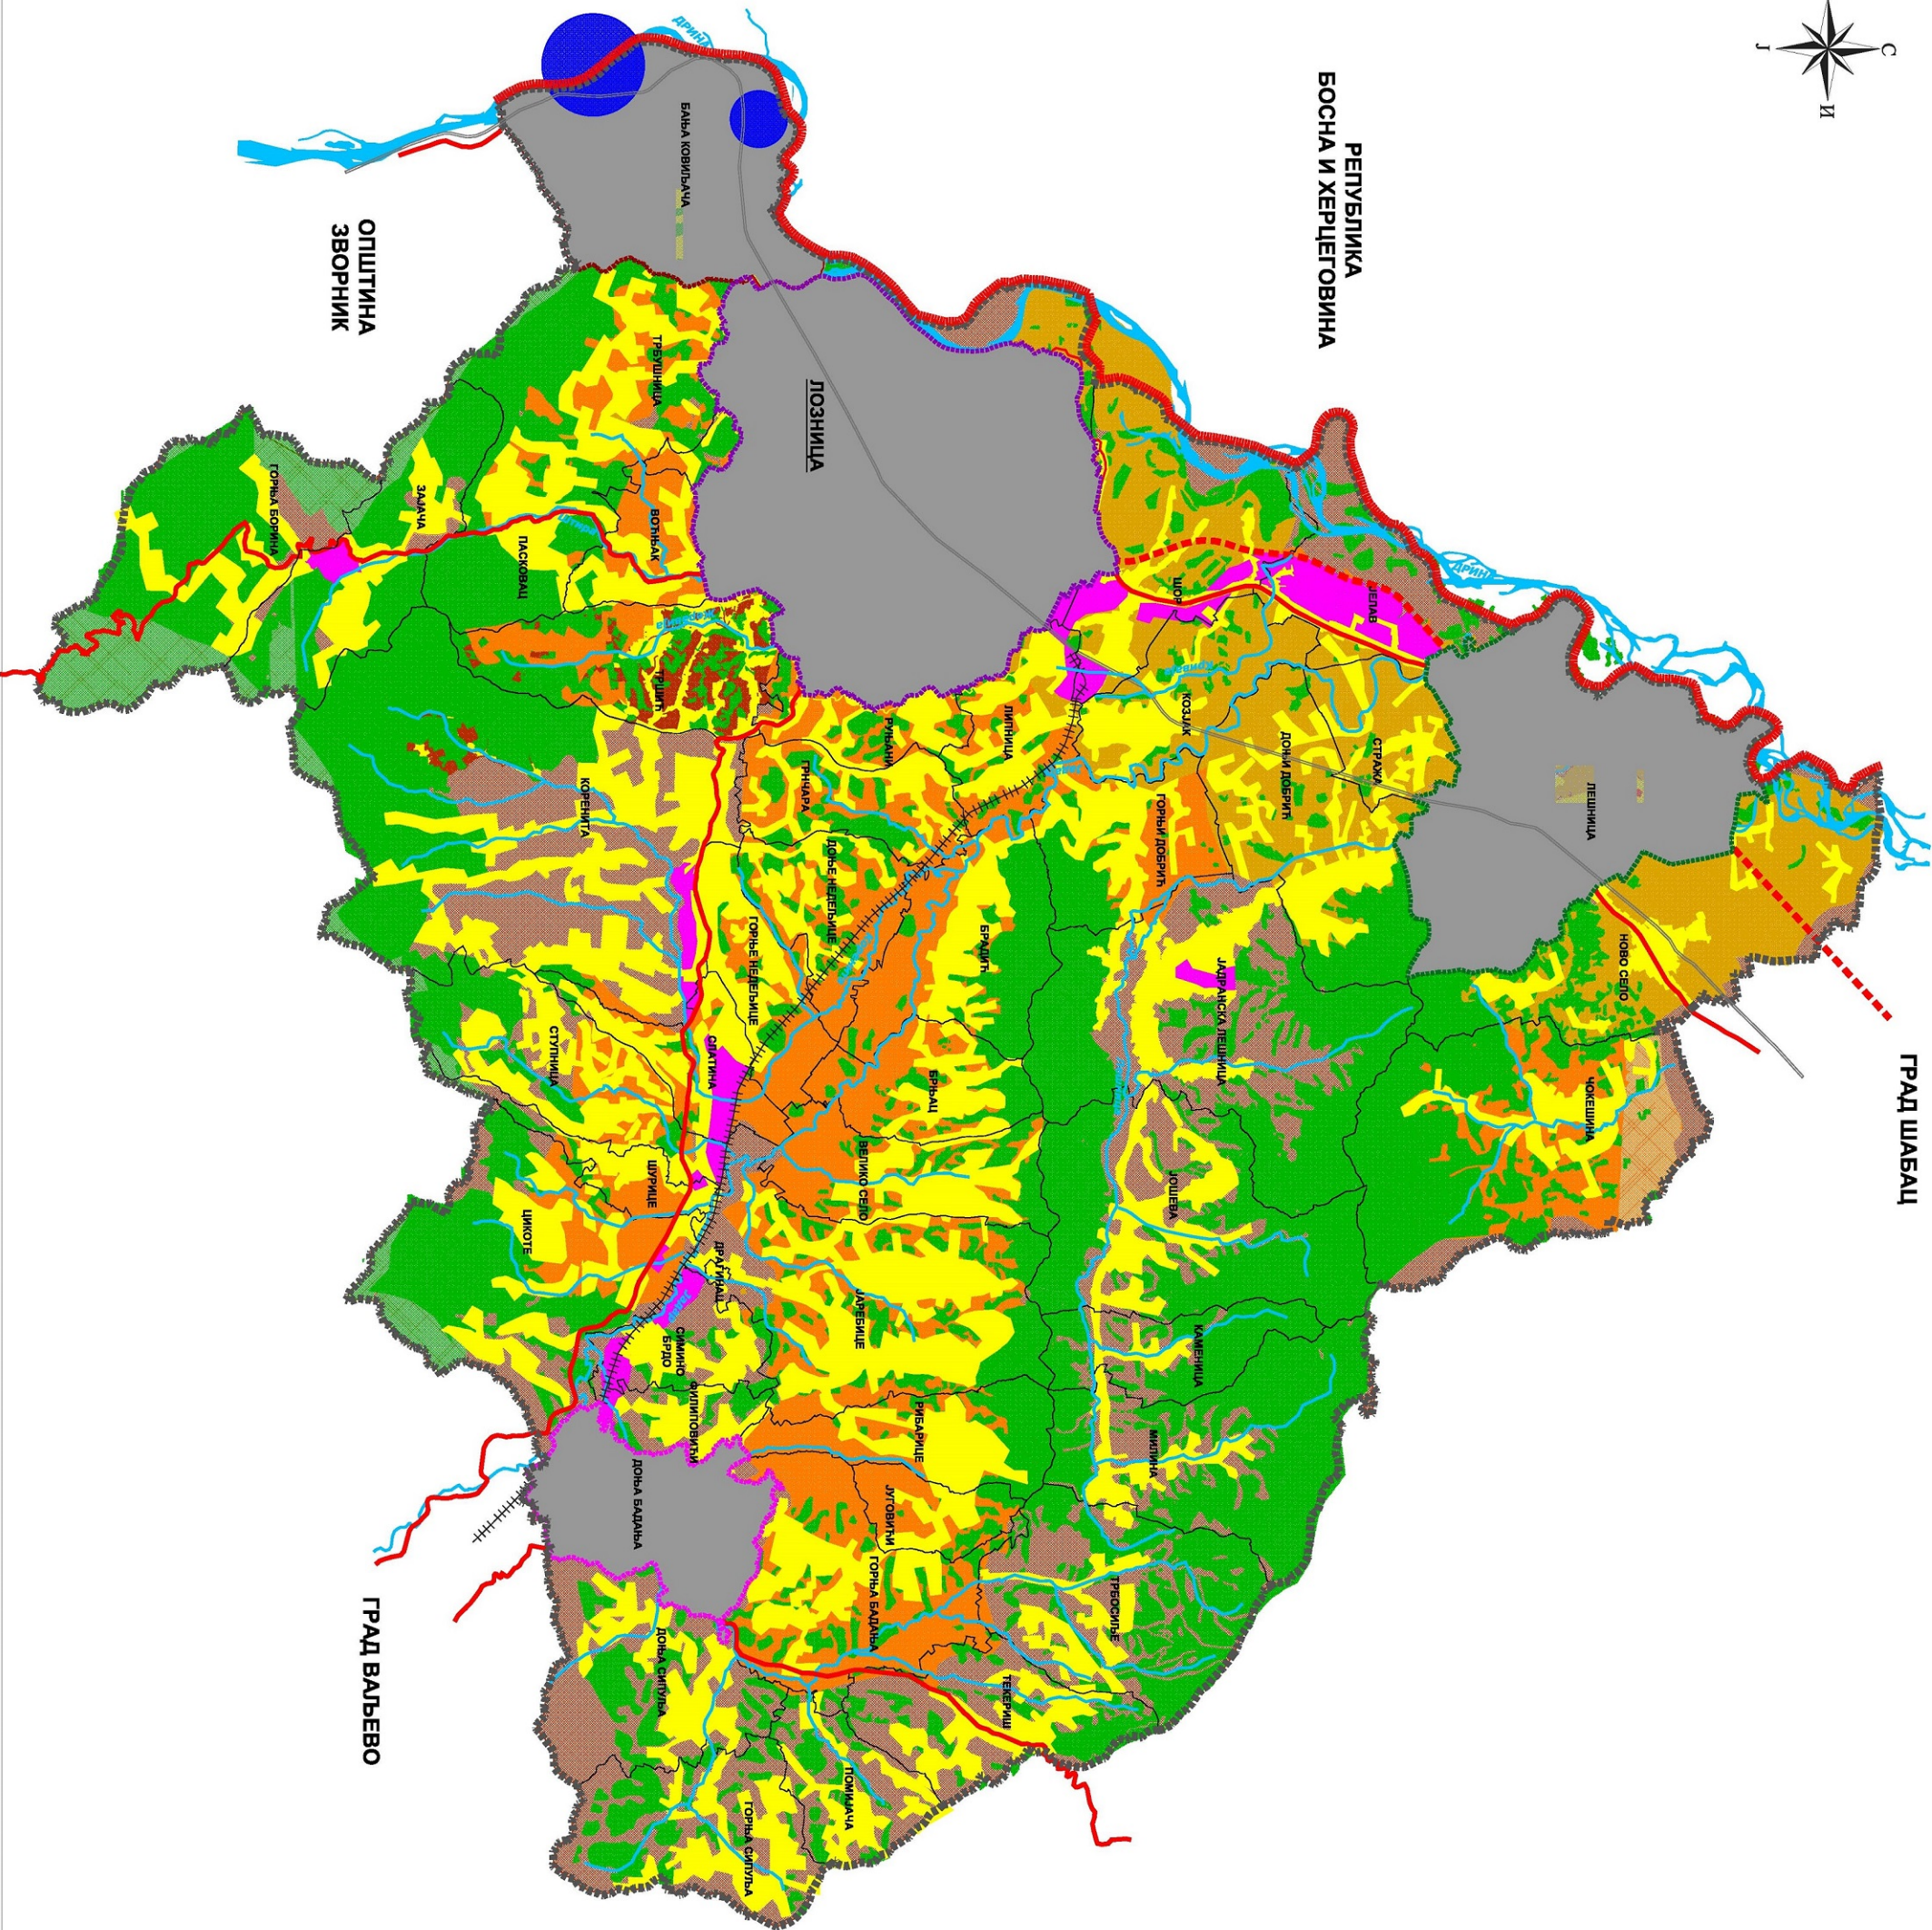

ПРОСТОРНИ ПЛАН ГРАДА ЛОЗНИЦА

РЕФЕРАЛНА КАРТА 1
НАМЕНА ПРОСТОРА

Р 1:50000

ЛЕГЕНДА

- ДРЖАВНА ГРАНИЦА
- ГРАНИЦА ОПШТИНЕ
- КАТАСТАРСКЕ ОПШТИНЕ
- ГРАНИЦА ГТ-а ЛОЗНИЦЕ
- ГРАНИЦА ГТ-а БАЉЕ КОВИЧАЧЕ
- ГРАНИЦА ГТ-а ЛЕШНИЦЕ
- ГРАНИЦА ГТ-а ДОЉА БАДАЉА
- ГРАЂЕВИНСКА ПОДРУЧЈА
- ГРАЂЕВИНСКО ЗЕМЉИШТЕ
- ПЛАНИРАНЕ ПРИВРЕДНЕ ЗОНЕ
- КОРИДОР ПЛАНИРАНЕ ЖЕЛЕЗНИЧКЕ ПРУТЕ
- ЖЕЛЕЗНИЧКА ПРУГА
- ДРЖАВНИ ПУТ I РЕДА
- ПЛАНИРАНИ ДРЖАВНИ ПУТ I РЕДА
- ПОЉОПРИВРЕДНА ПОДРУЧЈА
- РАТАРСКО ЗЕМЉИШТЕ
- РАТАРСКО-ВОЋАРСКО ЗЕМЉИШТЕ
- РАТАРСКО-СТОЧАРСКО ЗЕМЉИШТЕ
- ШУМЕ И ШУМСКА ПОДРУЧЈА
- ШУМСКО ЗЕМЉИШТЕ
- ВОДЕ И ВОДНА ПОДРУЧЈА
- РЕКЕ
- ЗОНА ЗАШТИТЕ ВОДОИЗВОРИШТА