
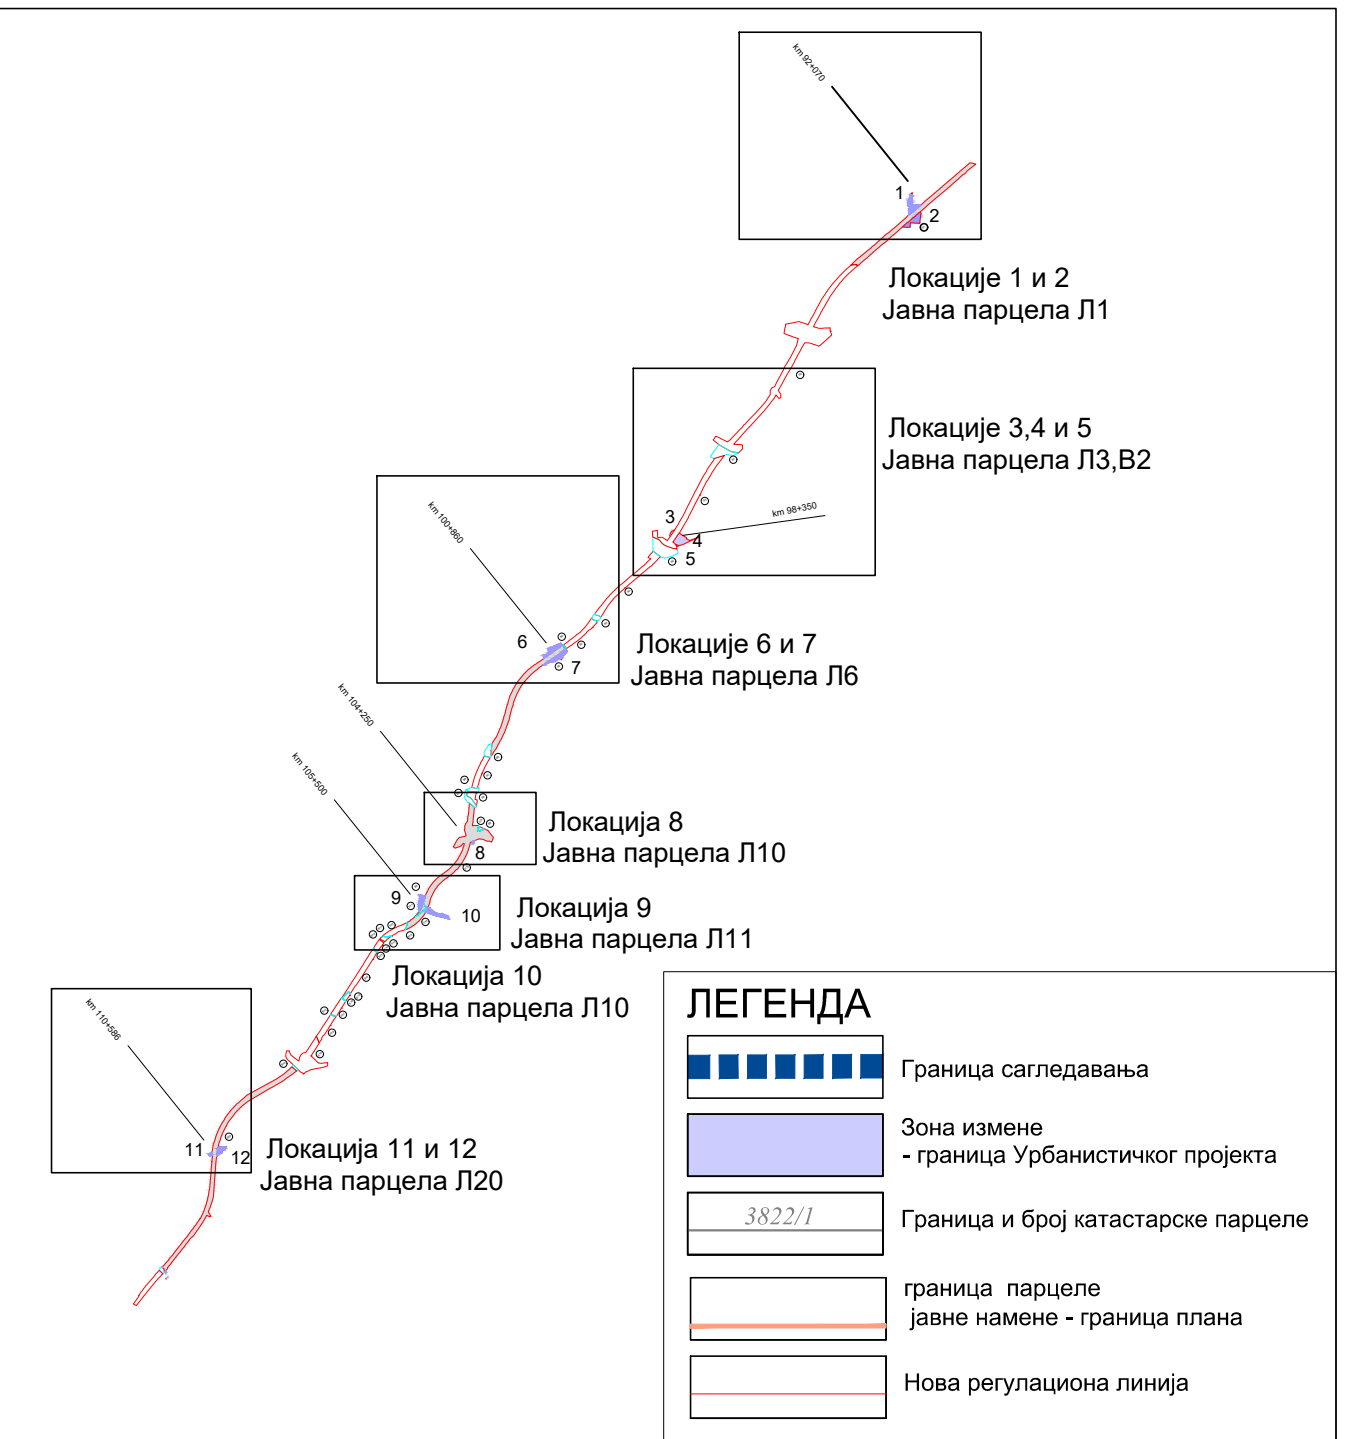


# К.О. ШОР

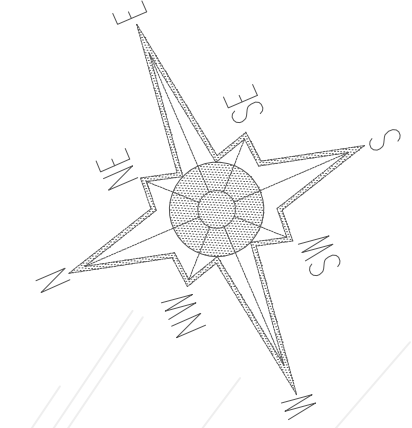

Израђивач:  
**ИНСТИТУТ ЗА ПУТЕВЕ АД Београд**

Инвеститор:  
**Јавно предузеће "ПУТЕВИ СРБИЈЕ"**

Врста техничке документације:  
**Урбанистички пројекат**

**Урбанистички пројекат за изградњу објекта јавне намене ДП IБ реда број 26 деоница Шабач - Лозница на административној територији града Лозница**

Главни пројектант:  
**Горан Шеница дипл.граф.инж.**

Одговорни урбаниста  
**Јелена Стојков, дипл.инж.арх.**



Мирослав Марић, дипл.прост.планер  
Јована Муњас, дипл.прост.планер  
Милица Исаковић, дипл.инж.геодез.

главни цртежа:  
Катастарско-топографски план са границом УП-а

Размера:  
1:1000  
Бр.цртежа:  
2.4