NADZEMNI HIDRANT NH DN80

POS	NAZIV FAZONSKOG KOMADA	DN	KOMADA
1.	Tuljak sa prirubnicom DN90	90	1
2.	Pljosnati zasun sa gumenim klinom za PN16	80	1
3.	Spojnica sa prirubnicama L=500mm (FF komad)	80	2
4.	Luk sa stopom -N komad	80	1
5.	Nadzemni hidrant od sivog liva	80	1
6.	Teleskopska ugradbena garnitura	800-1500	1
7.	Okrugla ulicna kapa za ventil		1

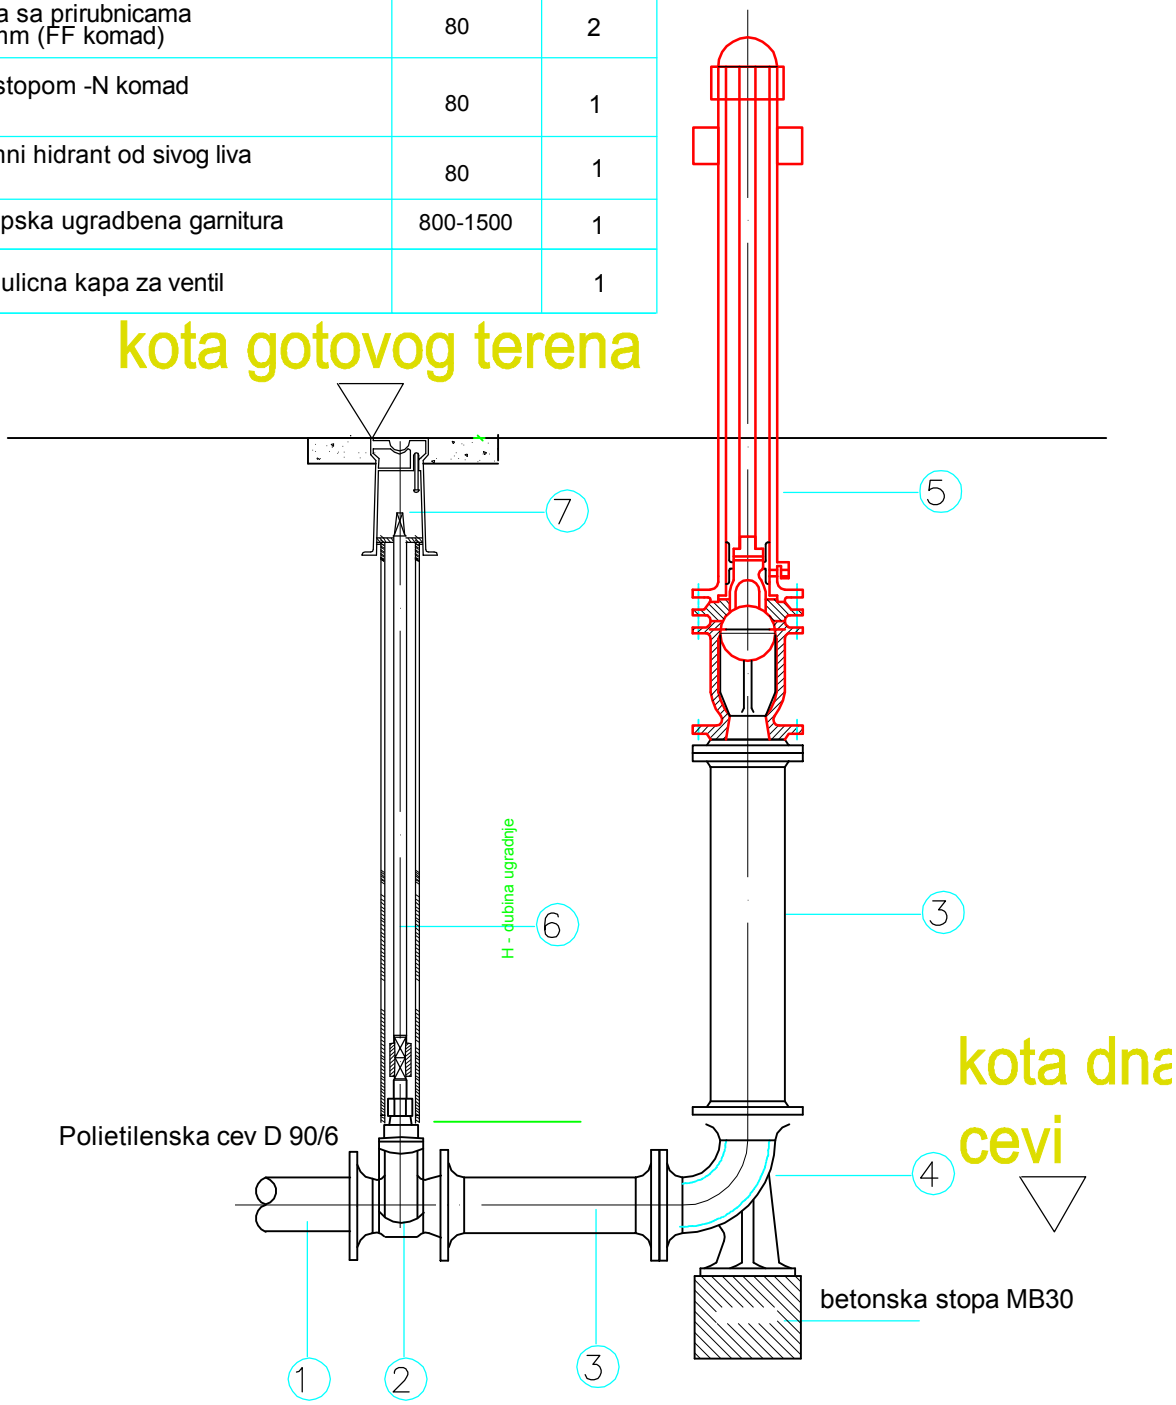

GEA WATER WORK MENADŽMENT, INŽENJERING, KONSALTING DJURE DANICICA 10/III/39 SMEDEREVO	Investitor: OPŠTA BOLNICA LOZNICA ul. Bolnička br.65 Loznica
Odgovorni projektant: SASA BOTIC,dipl.ing.građ. LICENCA BR. 314 V362 05	Objekat: Kotlarnica na drvnu biomasu i lož ulje na kat.parc. br. 3502 KO Loznica
Potpis	Sadržaj: DETALJ NADZEMNOG HIDRANTA DN80
	Broj projekta: P-15/18-H | Razmera: | Broj lista: 6