
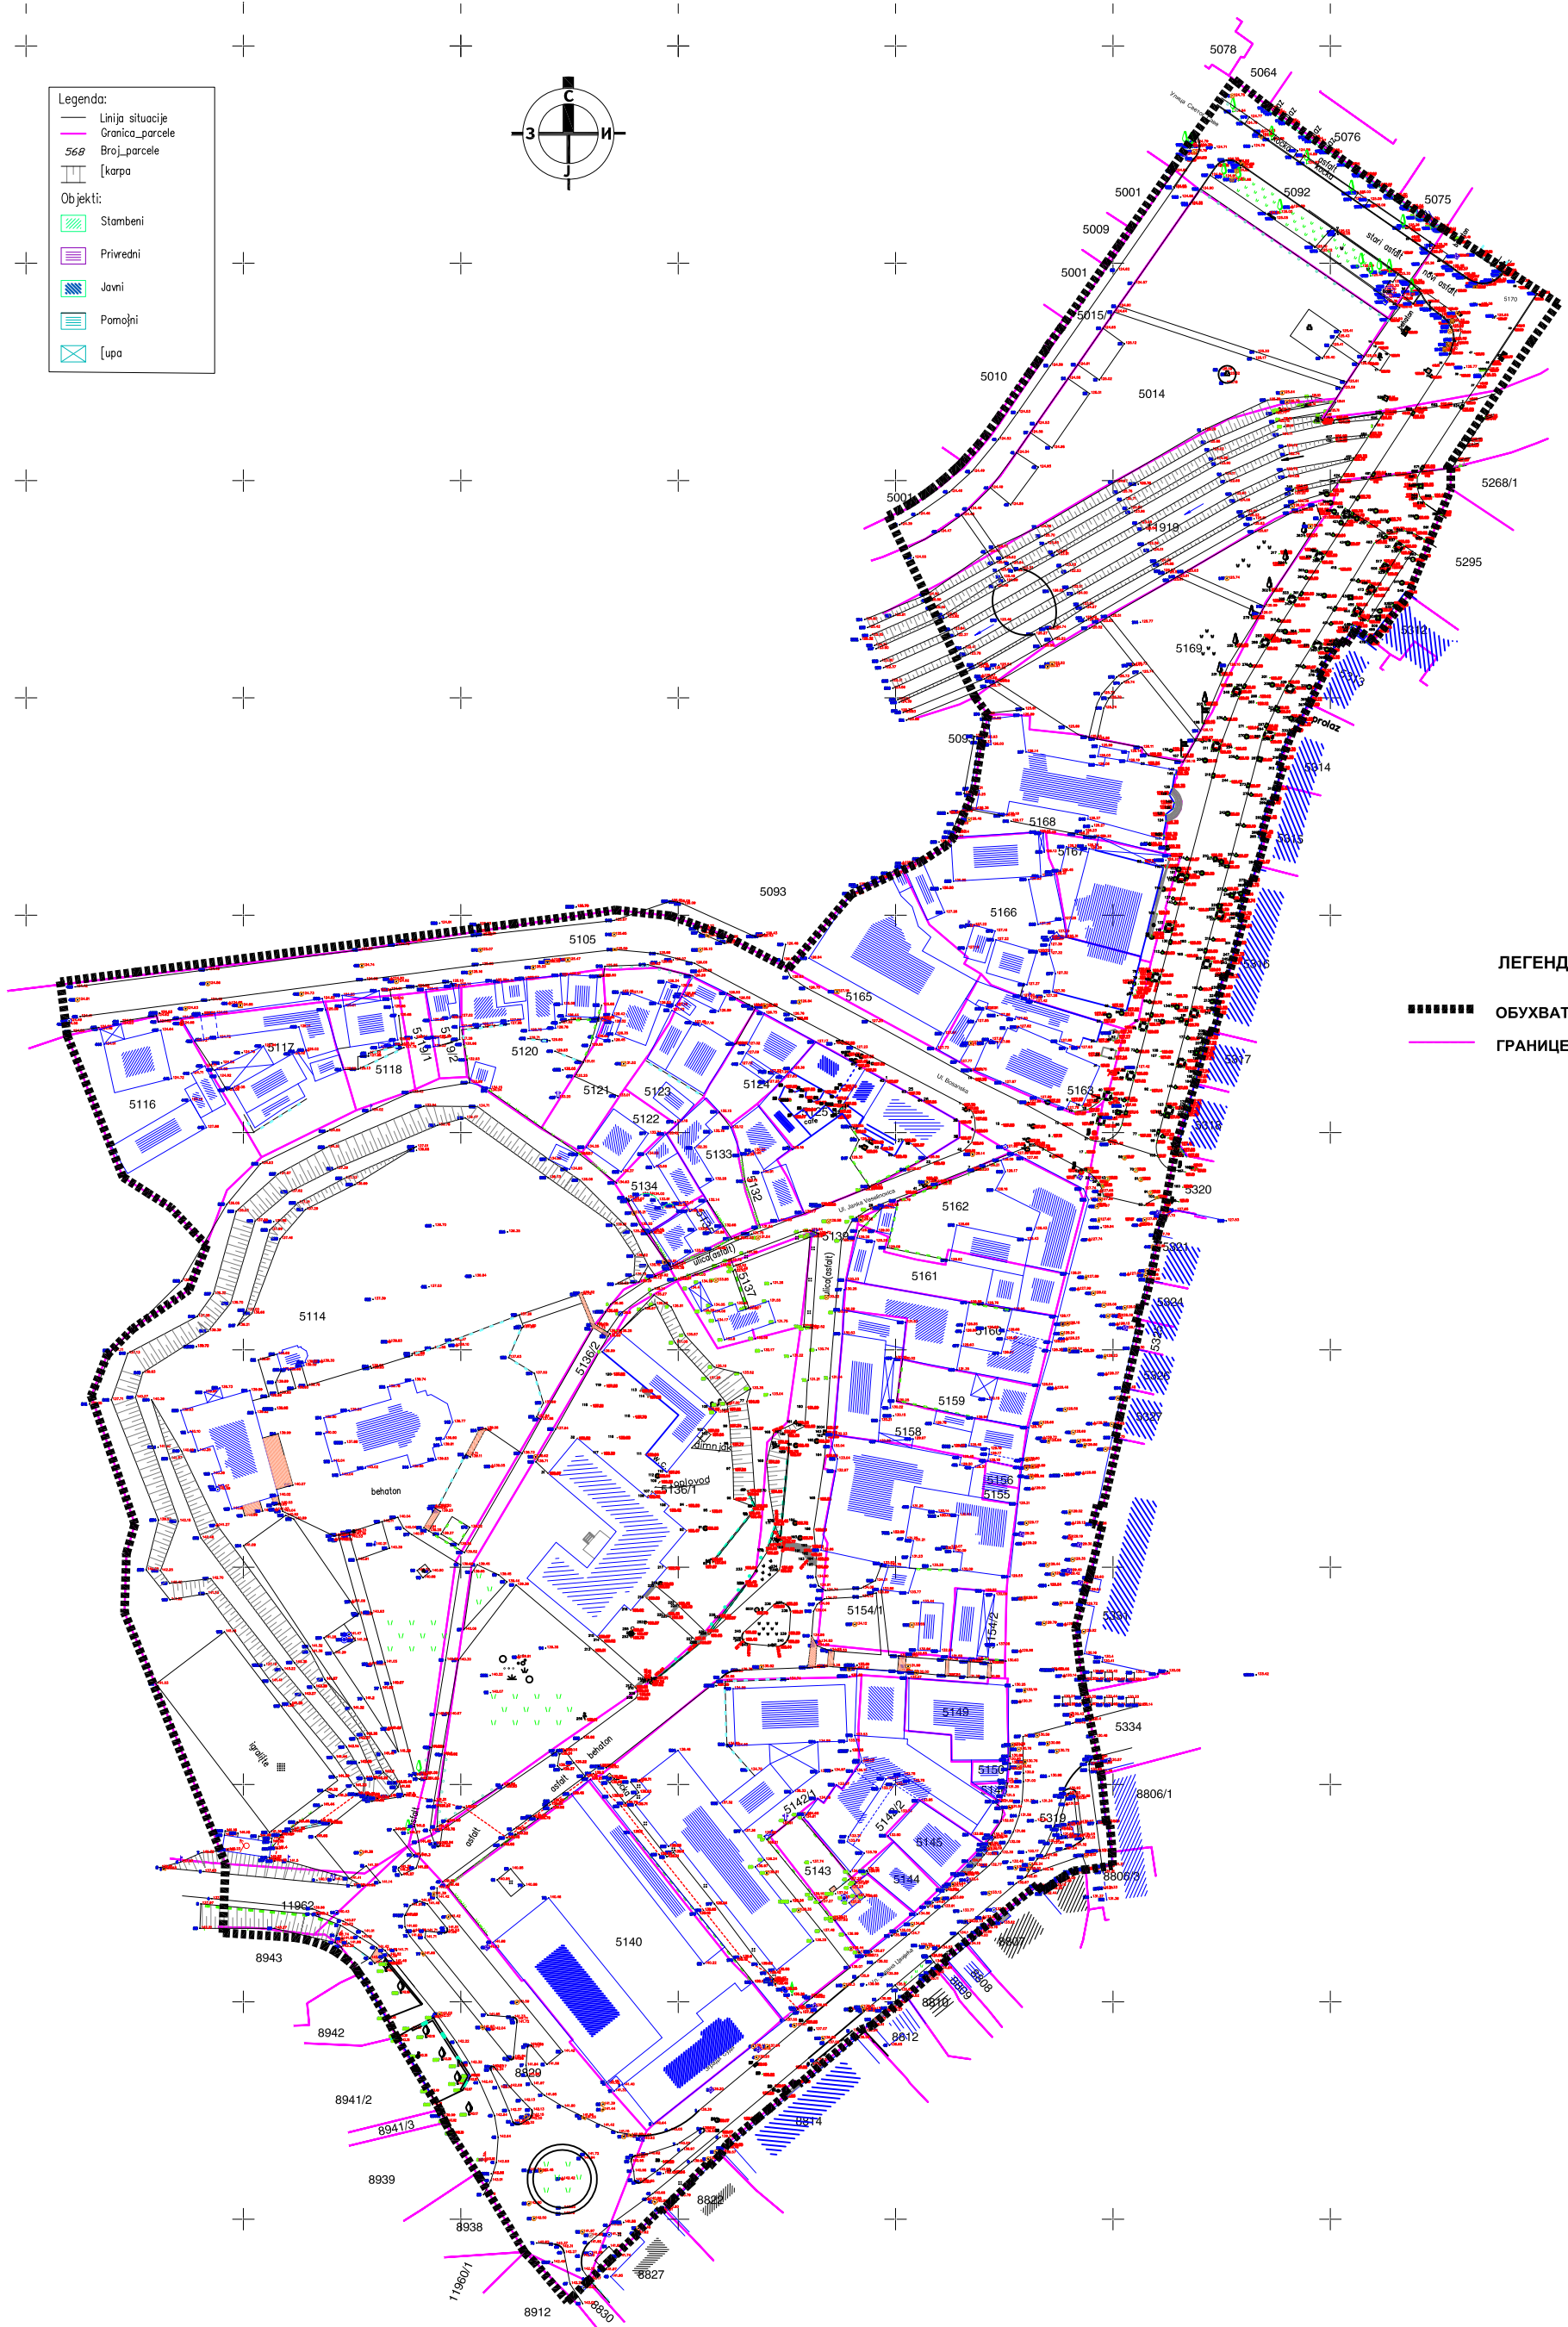



- Legenda:
- Linija situacije
  - Granica parcele
  - 568 Broj parcele
  - [kapa
- Objekti:
- Stambeni
  - Privredni
  - Javni
  - Pomoćni
  - [upa

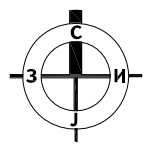

- ЛЕГЕНДА
- ОБУХВАТ ПЛАНА
  - ГРАНИЦЕ ПАРЦЕЛА

 <p>УРБОПЛАН ДИРЕКЦИЈА ЗА РАЗВОЈ И УРБАНИСТИЧКО ПЛАНИРАЊЕ ЛОЗНИЦА</p>	<p><b>ПЛАН ДЕТАЉНЕНЕ РЕГУЛАЦИЈЕ БЛОКА ИЗМЕЂУ УЛИЦА ВОЈВОДЕ МИШИЋА, ЂУРЕ ЈАКШИЋА, СВЕТОГ САВЕ, ЈОВАНА ЦВИЈИЋА И ТРГА АНТЕ БОГИЋЕВИЋА У ЛОЗНИЦИ</b></p>	
	<p>ДАТУМ: децембар, 2016.</p>	<p>НАРУЧИЛАЦ: <b>ГРАД ЛОЗНИЦА</b></p>
<p>ЕВ.БР.: 007.16/Г</p>	<p>НАЗИВ ЛИСТА: <b>ОБУХВАТ ПЛАНА</b></p>	<p>БР.ЛИСТА: 2.</p>