

ТЕМЕНА ХОРИЗОНТАЛНИХ КРИВИНА


T1-C	T2-C	T3-C	T4-C	
Y=6598117.97 X=4932590.16 R=38.00 α=77°07'41" L=51.15 B=10.60	Y=6598087.29 X=4932588.91 R=60.00 α=18°13'22" L=19.09 B=0.77	Y=6598071.02 X=4932111.03 R=80.00 α=2°11'51" L=19.09 B=0.01	Y=6598027.28 X=493278.42 R=120.00 α=2°34'01" L=5.38 B=0.03	
T1-C1	T2-C1	T3-C1	T4-C1	T5-C1
Y=6598925.03 X=4932655.37 R=70.00 α=11°46'54" L=17.22 B=0.37	Y=6598921.54 X=4932597.76 R=55.00 α=13°10'41" L=12.65 B=0.37	Y=6598907.86 X=4932840.13 R=150.00 α=3°41'50" L=4.84 B=0.08	Y=6598861.85 X=4932756.44 R=180.00 α=3°36'14" L=4.84 B=0.08	Y=6598844.42 X=4932834.10 R=250.00 α=2°27'56" L=5.38 B=0.06
T6-C1	T7-C1	T8-C1	T9-C1	
Y=6598833.53 X=4932874.41 R=75.00 α=4°50'28" L=14.46 B=0.13	Y=6598821.95 X=4932903.15 R=85.00 α=10°23'01" L=11.89 B=0.32	Y=6598912.31 X=4932960.04 R=75.00 α=10°18'58" L=14.77 B=0.30	Y=6598764.2 X=4933093.33 R=45 α=34°09'37" L=13.80 B=0.07	
T1-C3				
Y=6598167.25 X=4932666.57 R=45.00 α=17°01'20" L=16.73 B=0.50				

КООРДИНАТЕ ПРЕСЕЧНИХ ТАЧАКА ОСОВИНА


ОЗНАКА	Y	X
T1500	6595933.04	4932526.95
T1500a	6595933.96	4932525.20
T1500b	6595836.36	4932863.95
T1500c	6595942.53	4932921.06
T1500d	6596110.48	4932611.83
T1500e	6595906.89	4932981.04
T1500f	6596190.33	4932678.30
T1500g	6595785.09	4933175.82
T1500h	6596032.66	4932540.65



ПЛАН ДЕТАЉНЕ РЕГУЛАЦИЈЕ
ЗА УЛИЦУ КЛАНИЧКУ У ЛОЗНИЦИ

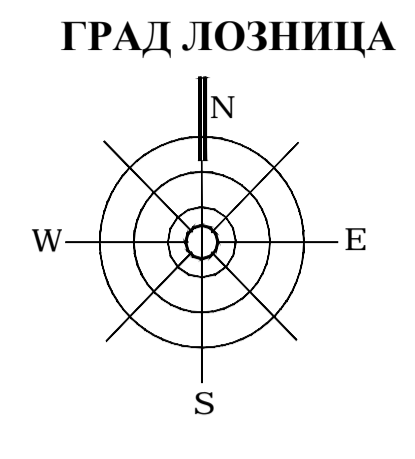

КАРАКТЕРИСТИЧНИ ПОПРЕЧНИ ПРОФИЛИ
(КПП)

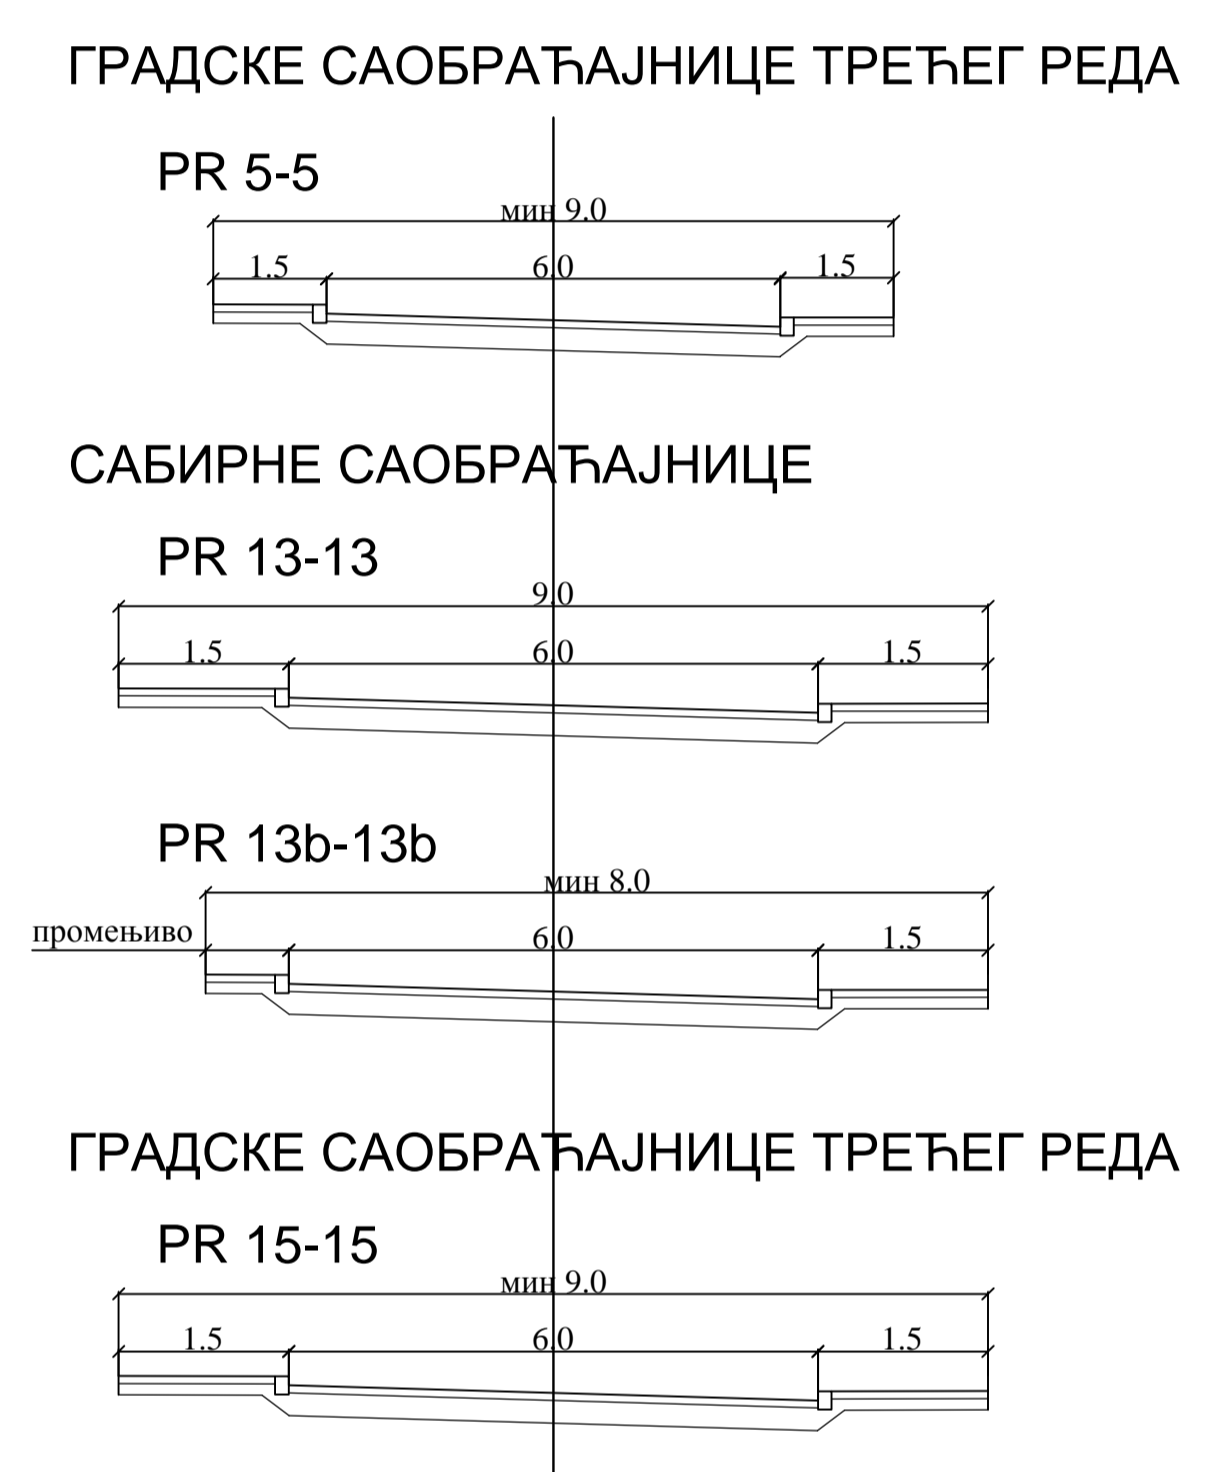

ЛЕГЕНДА:

- Граница обухвата плана
- Саобраћајнице из важећег ПГР-а
- Саобраћајнице
- Правци кретања возила по саобраћајницама
- Железничка пруга
- Граница пружног појаса
- Граница инфраструктурног појаса железнице
- Темена хоризонталних кривина
- Пресечне тачке осовина саобраћајница
- Кота терена/Кота нивелете
- Подужни пад/дужина
- Ознака карактеристичног попречног пресека

Наручилац плана: **ГРАД ЛОЗНИЦА** Носилац израде плана: **ГРАДСКА УПРАВА ГРАДА ЛОЗНИЦЕ**

Назив плана: **ПЛАН ДЕТАЉНЕ РЕГУЛАЦИЈЕ ЗА УЛИЦУ КЛАНИЧКУ У ЛОЗНИЦИ**

Назив листа: **РЕГУЛАЦИОНО - НИВЕЛАЦИОНИ ПЛАН**

Број графичког прилога: **3.3** Размера: **1:1000** Датум: Јун 2021. година

Одговорни урбаниста: **Станислава Илић, д.п.а.** (лиценца број 200 0115 03)

САРАДНИЦИ: Мирјана Савић, маг. инж. грађ. Дубравка Павловић, дипл. инж. арх.
Кристина Бошковић, дипл. инж. арх. Валентина Јанковић, дипл. инж. арх.
Слободан Грозданић, дипл. инж. грађ. Мирјана Пангић, дипл. инж. саоб.
Ивана Марковић, дипл. инж. грађ.

ОБРАЂИВАЧ: **ПЛАН урб. д.о.о.** Нишка Бања Јуџинус д.о.о. Београд

Урбанистичко пројекатско предузеће за архитетонско-градитељски послове Инженерско предузеће за пројекатско-градитељски послове Инженерско предузеће за пројекатско-градитељски послове

