

ИЗМЕНЕ И ДОПУНЕ ПЛАНА ГЕНЕРАЛНЕ РЕГУЛАЦИЈЕ ЗА НАСЕЉЕНО МЕСТО ПОЗНИЦА

ПЛАН ФУНКЦИОНАЛНЕ ОРГАНИЗАЦИЈЕ НАСЕЉА
(ИЗМЕНЕ И ДОПУНЕ)

ЛЕГЕНДА:

■■■■■■■■ ГРАНИЦА ИЗМЕНА И ДОПУНА ПЛАНА

НОВОПЛАНИРАНА ЗАСТУПЉЕНОСТ
САДРЖАЈА

ПРЕТЕЖНА НАМЕНА
СТАНОВАЊЕ

■ породично

ОСТАЛА НАМЕНА

■ комуналне површине



ДОПУНСКА НАМЕНА

СТАНОВАЊЕ

■ вишепородично

ЦЕНТРИ

■ територијалне делатности (пословно-комерцијални,
услужно-трговински садржаји и туристичке делатности)

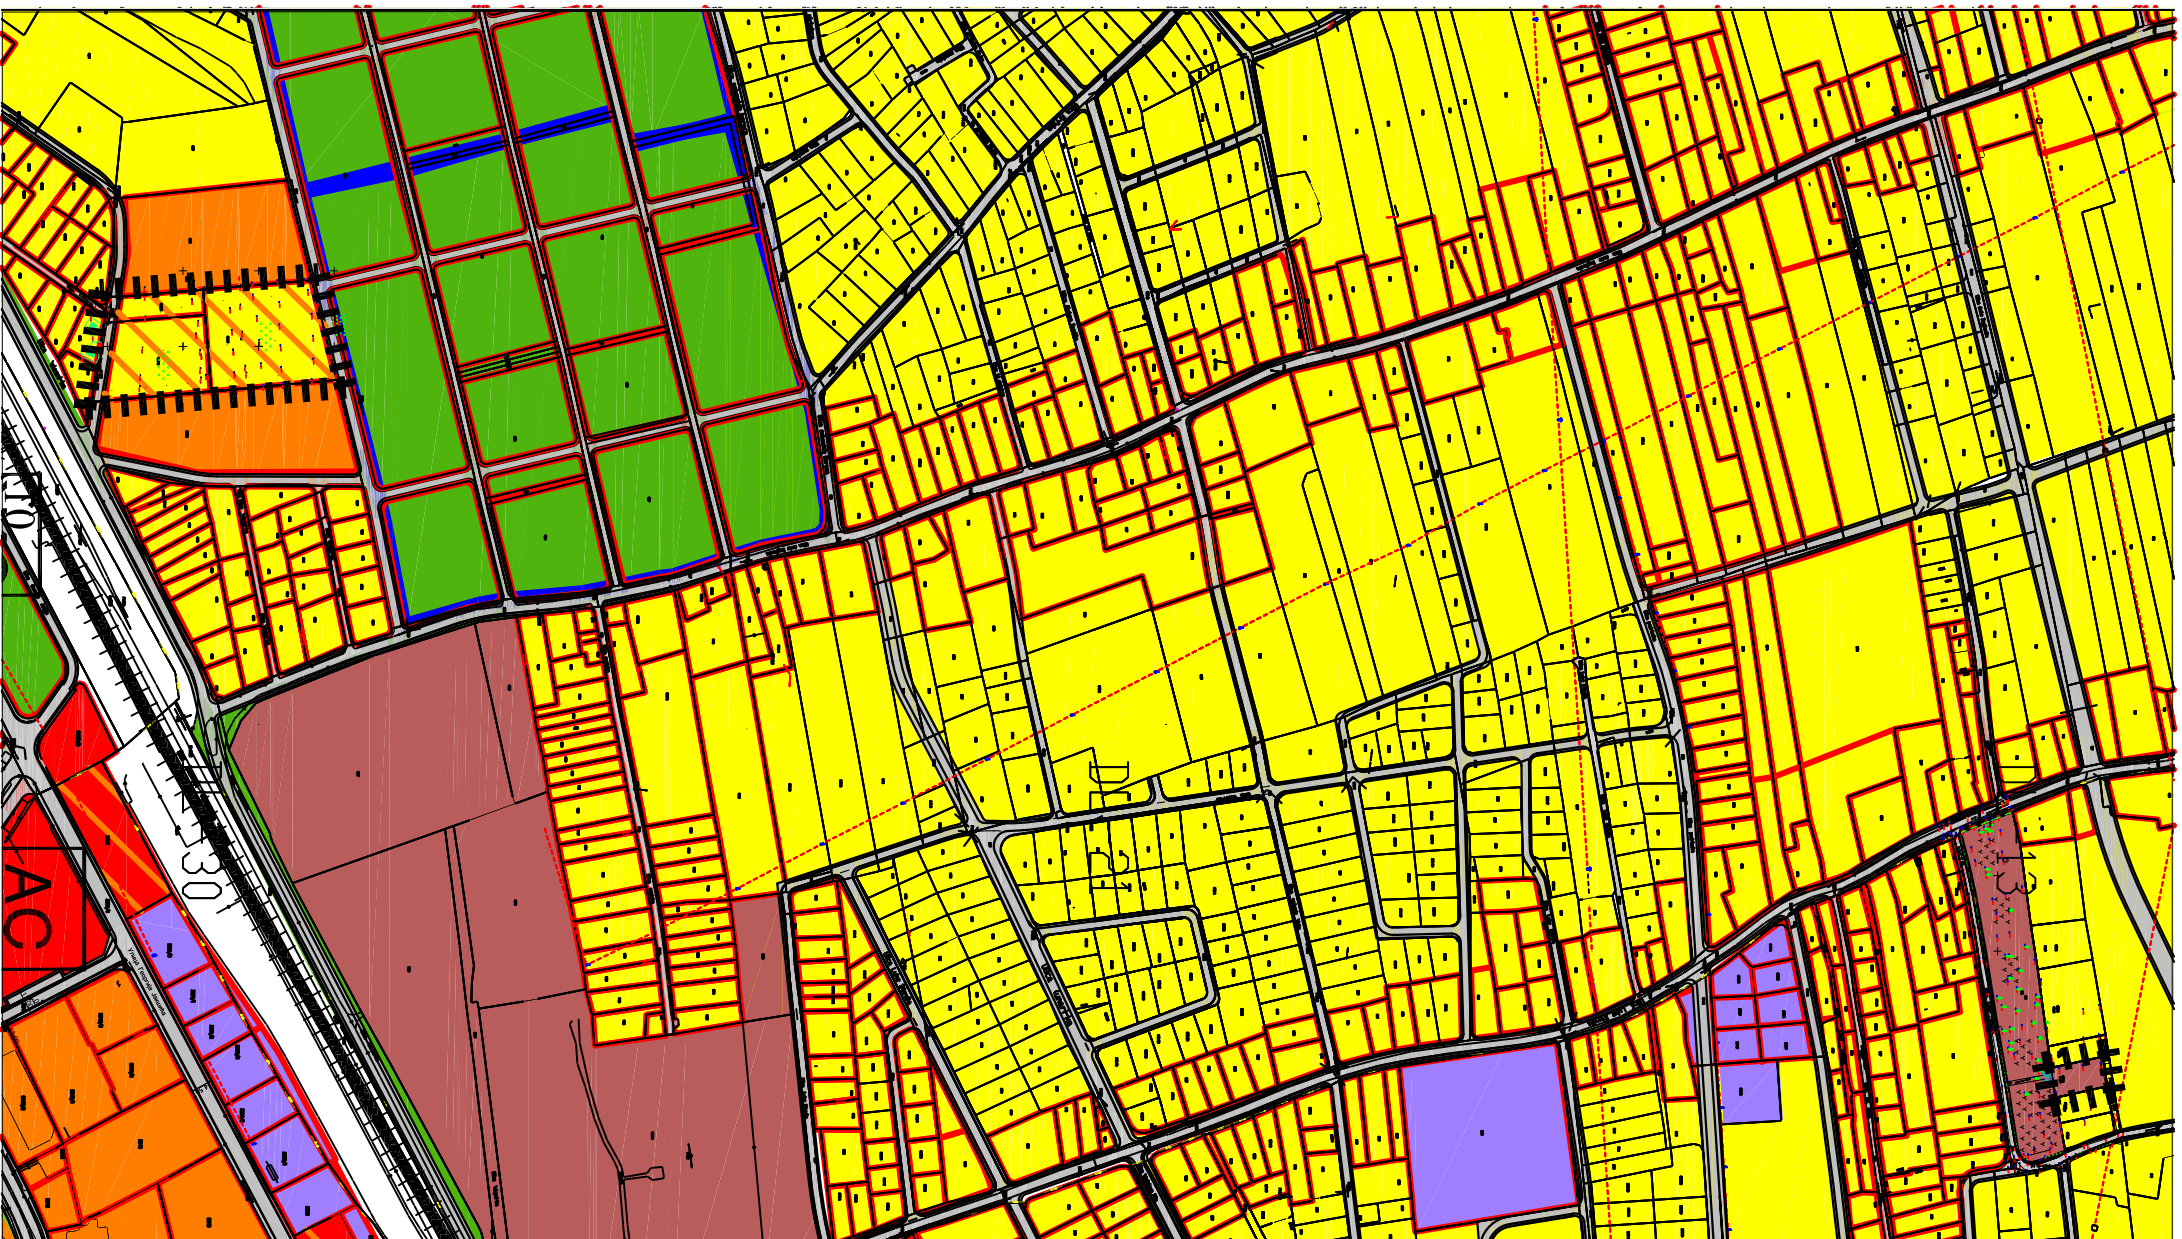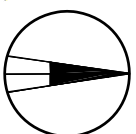

УРБОПЛАН
Дирекција за развој и
урбанистичко планирање
Позница

**ИЗМЕНЕ И ДОПУНЕ ПЛАНА ГЕНЕРАЛНЕ
РЕГУЛАЦИЈЕ
ЗА НАСЕЉЕНО МЕСТО
ПОЗНИЦА**

ДАТУМ:
октобар, 2014.

НАРУЧИЛАЦ:
ГРАД ПОЗНИЦА

РАЗМЕРА:
1:5000

ЕВ. БРОЈ:
093.14/Г

НАЗИВ ЛИСТА:
ПЛАН ФУНКЦИОНАЛНЕ ОРГАНИЗАЦИЈЕ НАСЕЉА
(ИЗМЕНЕ И ДОПУНЕ)

БР ЛИСТА:
3