


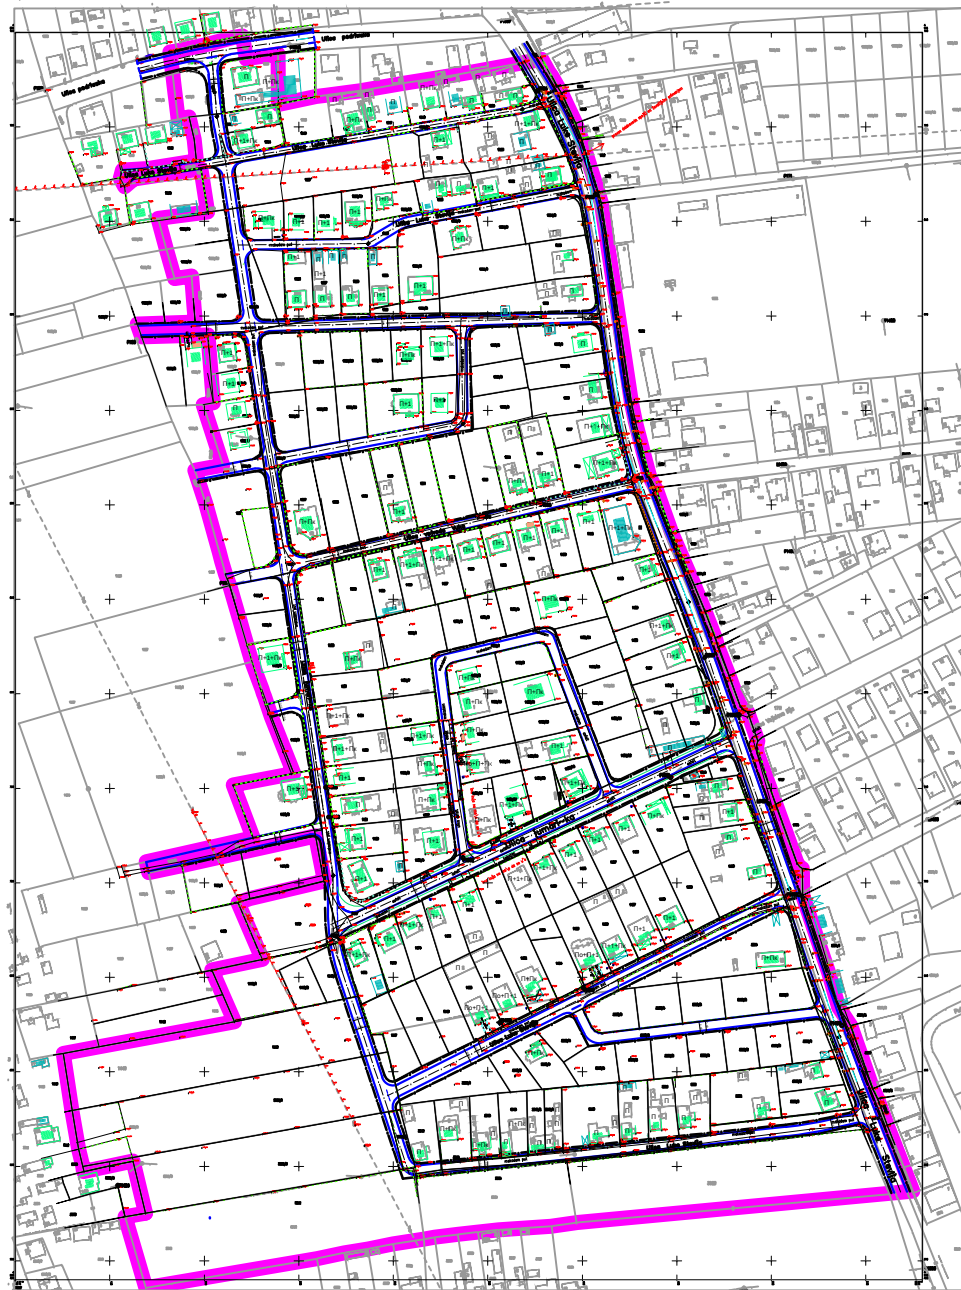

LEGENDA:

- OBUHVAT PLANA
- PLANIRANA OSA
- PLANIRANI KOLOVOZ
- MIN. PLANIRANA REGULACIJA (TROTOAR)
- POSTOJEĆA MEĀ
- 3959/3 OZNAKA KATASTARSKE PARCELE




PLAN DETALJNE REGULACIJE za izgradnju dela Ulice Luke Stevića u Loznici —koncept—

februar, 2012.	NARUČILAC: GRAD LOZNICA	RAZMERA: 1:2500
EV. BROJ: 151.11/G	NAZIV LISTA: PLAN SAOBRAĆAJA I REGULACIJE POVRŠINA JAVNE NAMENE	BR. LISTA: 4

TOPOGRAFSKI PLAN
Ul. Savska

K.O.Loznica Grad

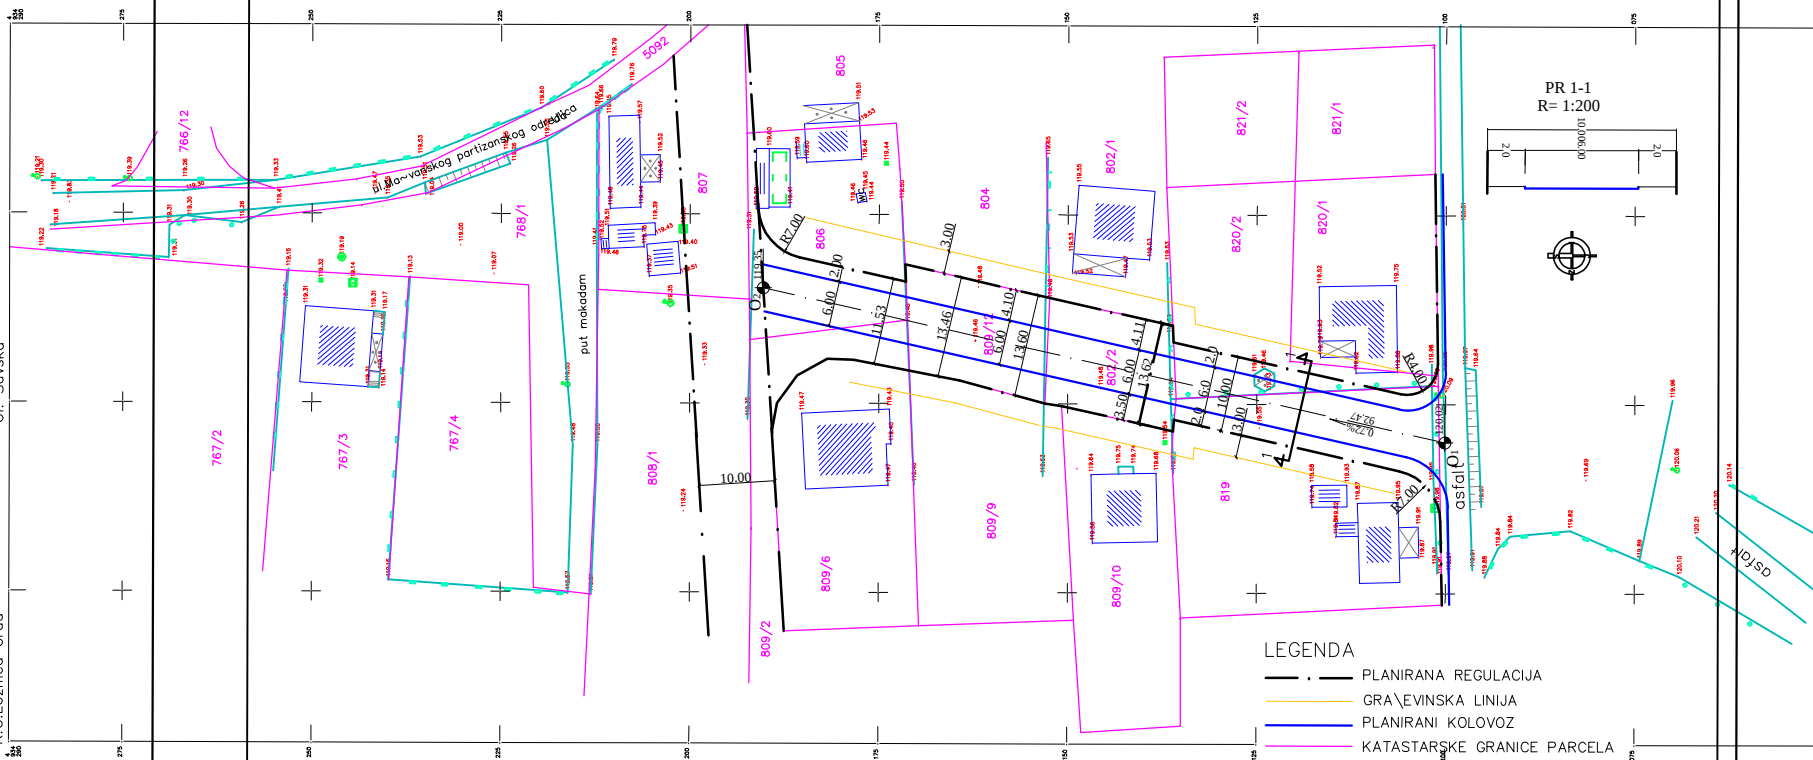

KOORDINATE TEMENA PLANIRANE SAOBRAĆAJNICE

	Y	X
O1	6 597 994.98	4 934 100.11
O2	6 598 015.25	4 934 190.32



URBOPLAN
Direkcija za razvoj i
urbanističko planiranje
Loznica

jul 2011
030.10/G

PLAN DETALJNE REGULACIJE
za izgradnju dela Savske ulice u
K.O.LOZNICA—grad

NARUČILAC: J.P.GRAD LOZNICA

NAZIV LISTA: PLAN REGULACIJE I NIVELACIJE

RAZMERA:
1: 500
BR. LISTA:
4/2