


**Легенда:**

- **ОУИНВАТ ПЛАНА**
- ПЛАНИРАНИ КОЛОВОЗ
- ГРАЂЕВИНСКА ЛИНИЈА
- РЕГУЛАЦИОНА ЛИНИЈА
- ГРАНИЦЕ ПАРЦЕЛА ПО КАТАСТРУ
- ПОСТОЈЕЋА TS 10/0,4 kV
- - - ПОСТОЈЕЋИ ПОДЗЕМНИ 10 kV KABL
- - - ПОСТОЈЕЋИ НАДЗЕМНИ 0,4 kV VOD
- - - ПОСТОЈЕЋИ ПОДЗЕМНИ 0,4 kV VOD
- · - · - ПОСТОЈЕЋИ НАДЗЕМНИ 10/0,4 kV ME[OVITI VOD
- · - · - ПОСТОЈЕЋИ НАДЗЕМНИ 35 kV VOD
- ПОСТОЈЕЋИ TT ME\UMESNI OPTI^KI KABL
- - - ПОСТОЈЕЋИ ПОДЗЕМНИ TT KABL
- · - · - PLANIRANA NN LINIJA SA SKS-om I LINIJOM JAVNE RASVETE
- · - · - PLANIRANI ПОДЗЕМНИ 35 kV KABL
- ПОСТОЈЕЋИ AB STUB NN LINIJE
- ПОСТОЈЕЋИ RE[ETKASTI STUB
- PLANIRANI AB STUB NN LINIJE SA SVETIQKOM ULI^NE RASVETE
- ПОСТОЈЕЋИ GRADSKI VODOVOD
- PLANIRANI VODOVOD
- ПОСТОЈЕЋА FEK. KANALIZACIJA( KOLEKTOR
- PLANIRANA FEK. KANALIZACIJA
- ПОСТОЈЕЋА KI[NA KANALIZACIJA
- PLANIRANA KI[NA KANALIZACIJA
- ПОСТОЈЕЋИ TT PRISTUPNI KABL
- ПОСТОЈЕЋИ TT OPTI^KI KABL
- EE ПОДЗЕМНИ KABL

**ПОПРЕЧНИ ПРОФИЛИ:**

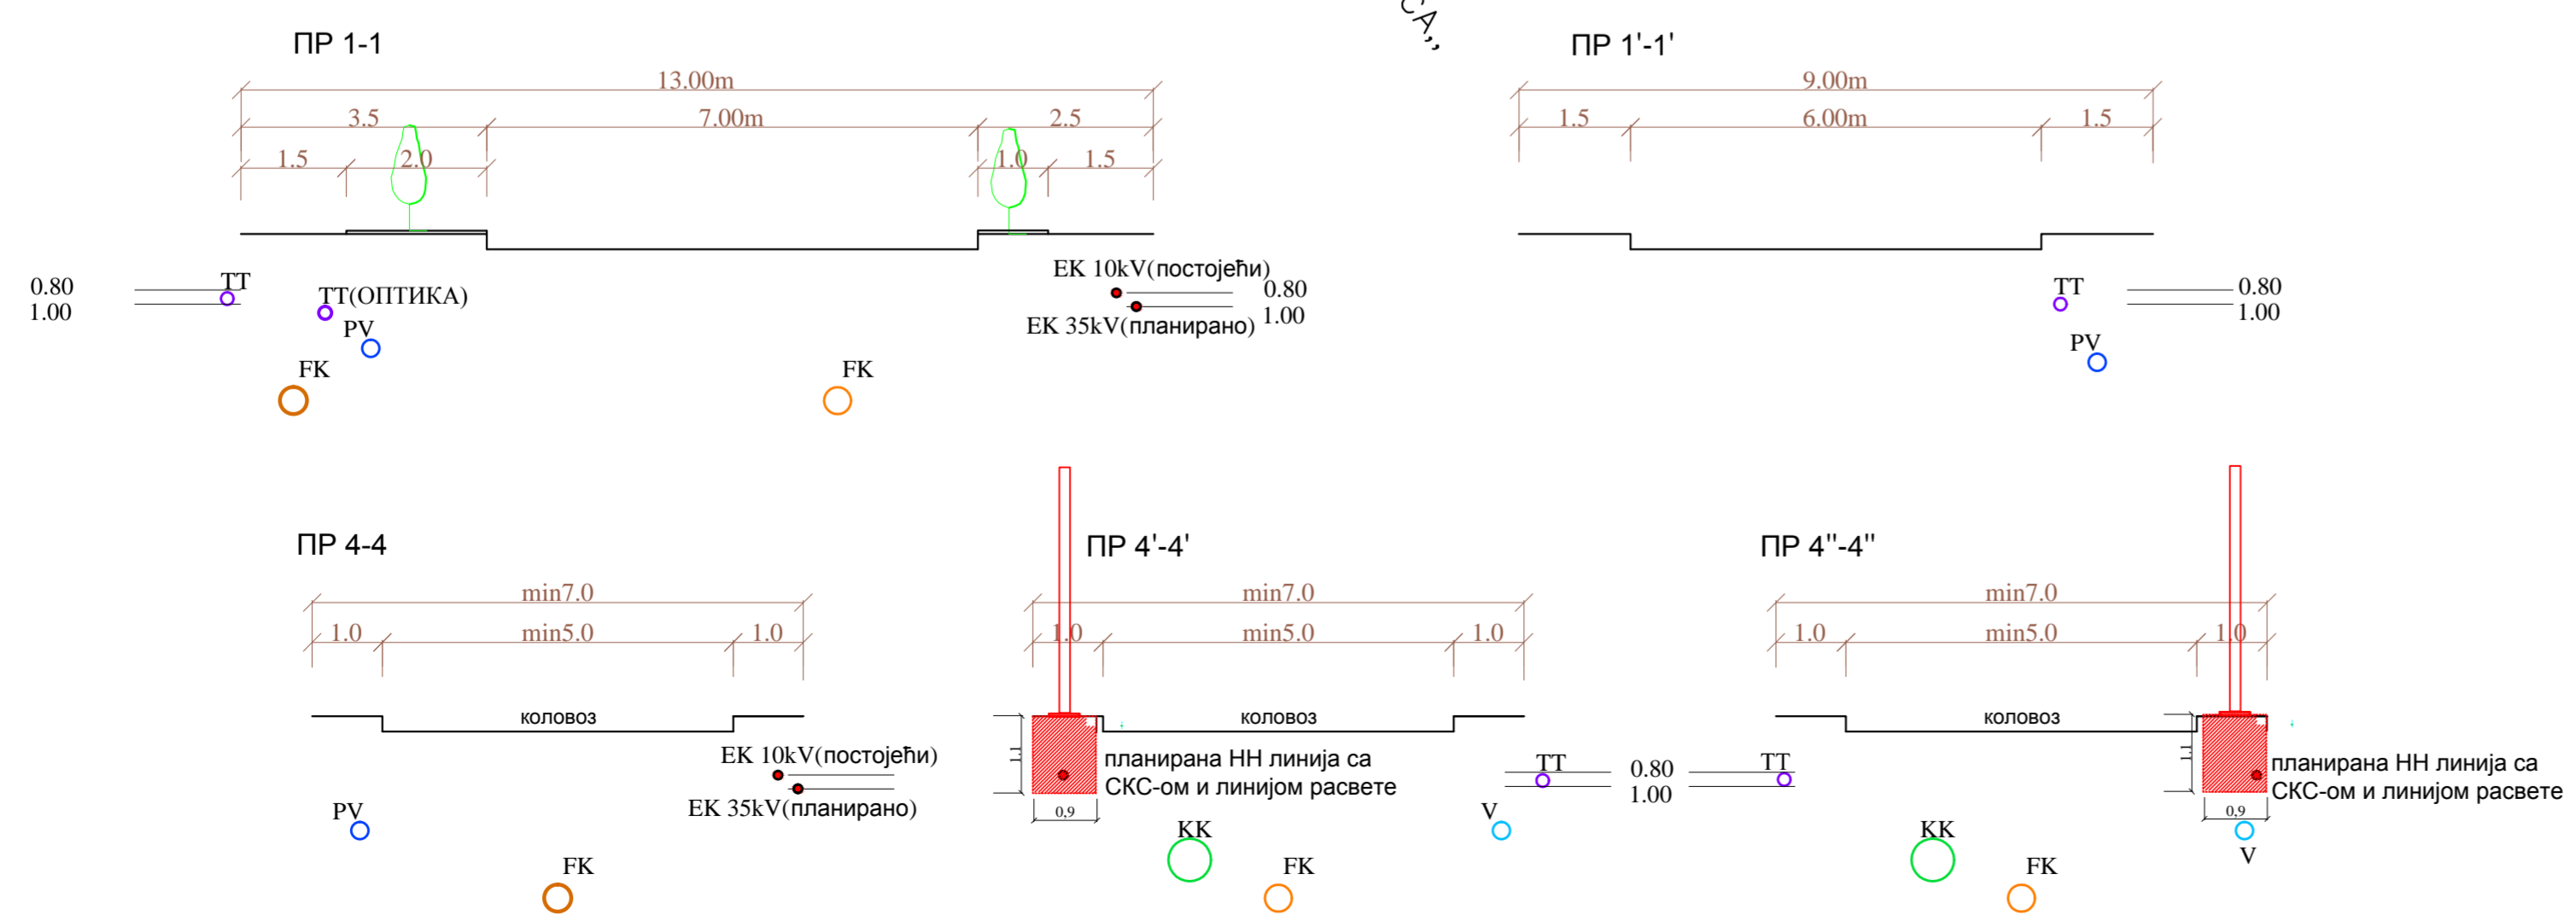

 УРБОПЛАН Дирекција за развој и урбанистичко планирање Лозница	<b>ПЛАН ДЕТАЉНЕ РЕГУЛАЦИЈЕ</b> <b>за изградњу Нове улице (Луке Стевића)</b> <b>у Бањи Ковиљачи</b> <b>-нацрт-</b>	РАЗМЕРА: <b>1:1000</b>
	април, 2013 ГРАД ПОЗНИЈА	НАРУЧИЛАЦ: ПЛАН ЕЕ И ТТ ИНФРАСТРУКТУРЕ
Ев. број: 152.11 / Г	НАЗИВ ЛИСТА: ПЛАН ЕЕ И ТТ ИНФРАСТРУКТУРЕ	БР. ЛИСТА: <b>8</b>