



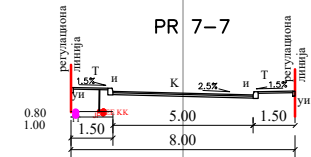
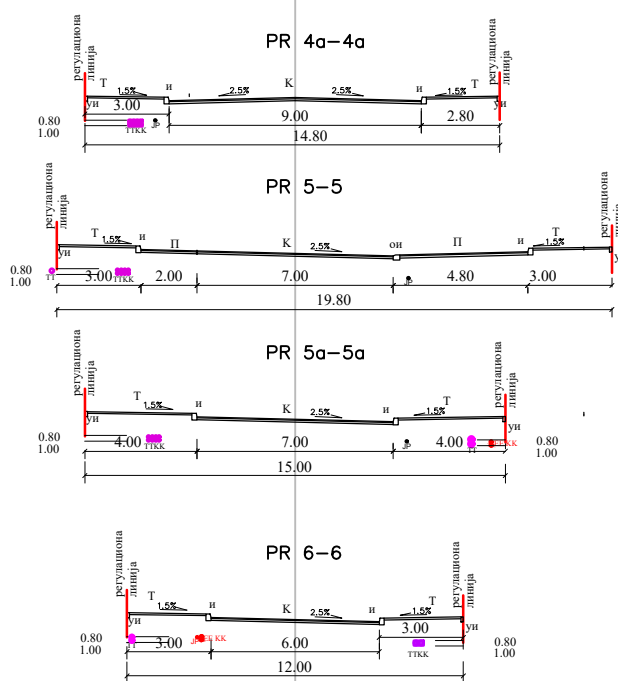
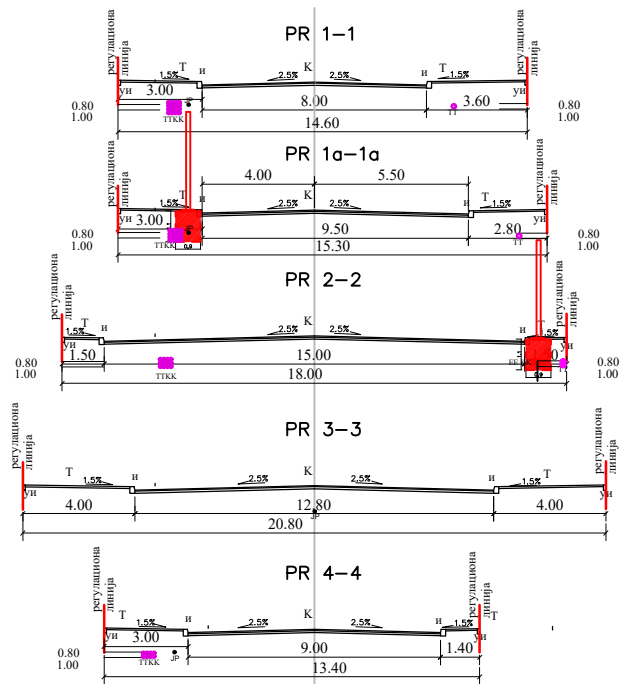


LEGENDA


- ОБУХВАТ ПЛАНА
- СТАЊЕ ПО КАТАСТРУ
- САОБРАЋАЈНИЦА I РЕДА – РЕГУЛ. ЛИНИЈА
- САОБРАЋАЈНИЦА II РЕДА – РЕГУЛ. ЛИНИЈА
- САОБРАЋАЈНИЦА III РЕДА – РЕГУЛ. ЛИНИЈА
- ОСА КОЛОВОЗА
- КОЛОВОЗ
- ПЕШАЧКЕ ПОВРШИНЕ
- ГРАЂЕВИНСКА ЛИНИЈА
- ЗОНА ПЛАНИРАНЕ ИЗГРАДЊЕ
- ПОСТОЈЕЋА ТРАФОСТАНИЦА 10/0,4 kV
- ПОСТОЈЕЋА НН НАДЗЕМНА МРАЖА СА ЈАВНОМ РАСВЕТОМ (СУКЦЕСИВНО СЕ УКИДА)
- ПЛАНИРАНЕ ДВЕ ПВЦ ЦЕВИ Ø110MM ЗА НН РАЗВОД
- ПЛАНИРАНА ЈАВНА РАСВЕТА СА СКС КАБЛОМ ЗА ПРИВРЕМЕНИ НН РАЗВОД
- ПОСТОЈЕЋА ЈАВНА РАСВЕТА СА ПИРОМ
- ПОСТОЈЕЋА ТТ КАБЛОВСКА КАНАЛИЗАЦИЈА
- ПОСТОЈЕЋИ ТТ ОПТИЧКИ КАБЛ
- ПЛАНИРАНИ ТТ ОПТИЧКИ КАБЛ
- ПОСТОЈЕЋА ТТ ЦЕВ
- ПОСТОЈЕЋИ ТТ ПРИСТУПНИ КАБЛ
- ПЛАНИРАНИ ТТ ПРИСТУПНИ КАБЛ У ЦЕВИ ФИ 110mm ПЛУС РЕЗЕРВНА ЦЕВ ФИ 110mm
- ПОСТОЈЕЋИ ТТ ИЗВОДНИ ОРМАР У СТУБИЋУ
- ПОСТОЈЕЋИ ТТ ИЗВОДНИ ОРМАР НА СТУБИЋУ
- ПОСТОЈЕЋИ ТТ ИЗВОДНИ ОРМАР ЗА УНУТРАШЊУ МОНТАЖУ
- ПЛАНИРАНИ ТТ ИЗВОДНИ ОРМАР ЗА УНУТРАШЊУ МОНТАЖУ
- ПЛАНИРАНА МИНИ ЦЕНТРАЛА ЗА УНУТРАШЊУ МОНТАЖУ
- ПОСТОЈЕЋЕ ОКНО ТТ КАБЛОВСКЕ КАНАЛИЗАЦИЈЕ

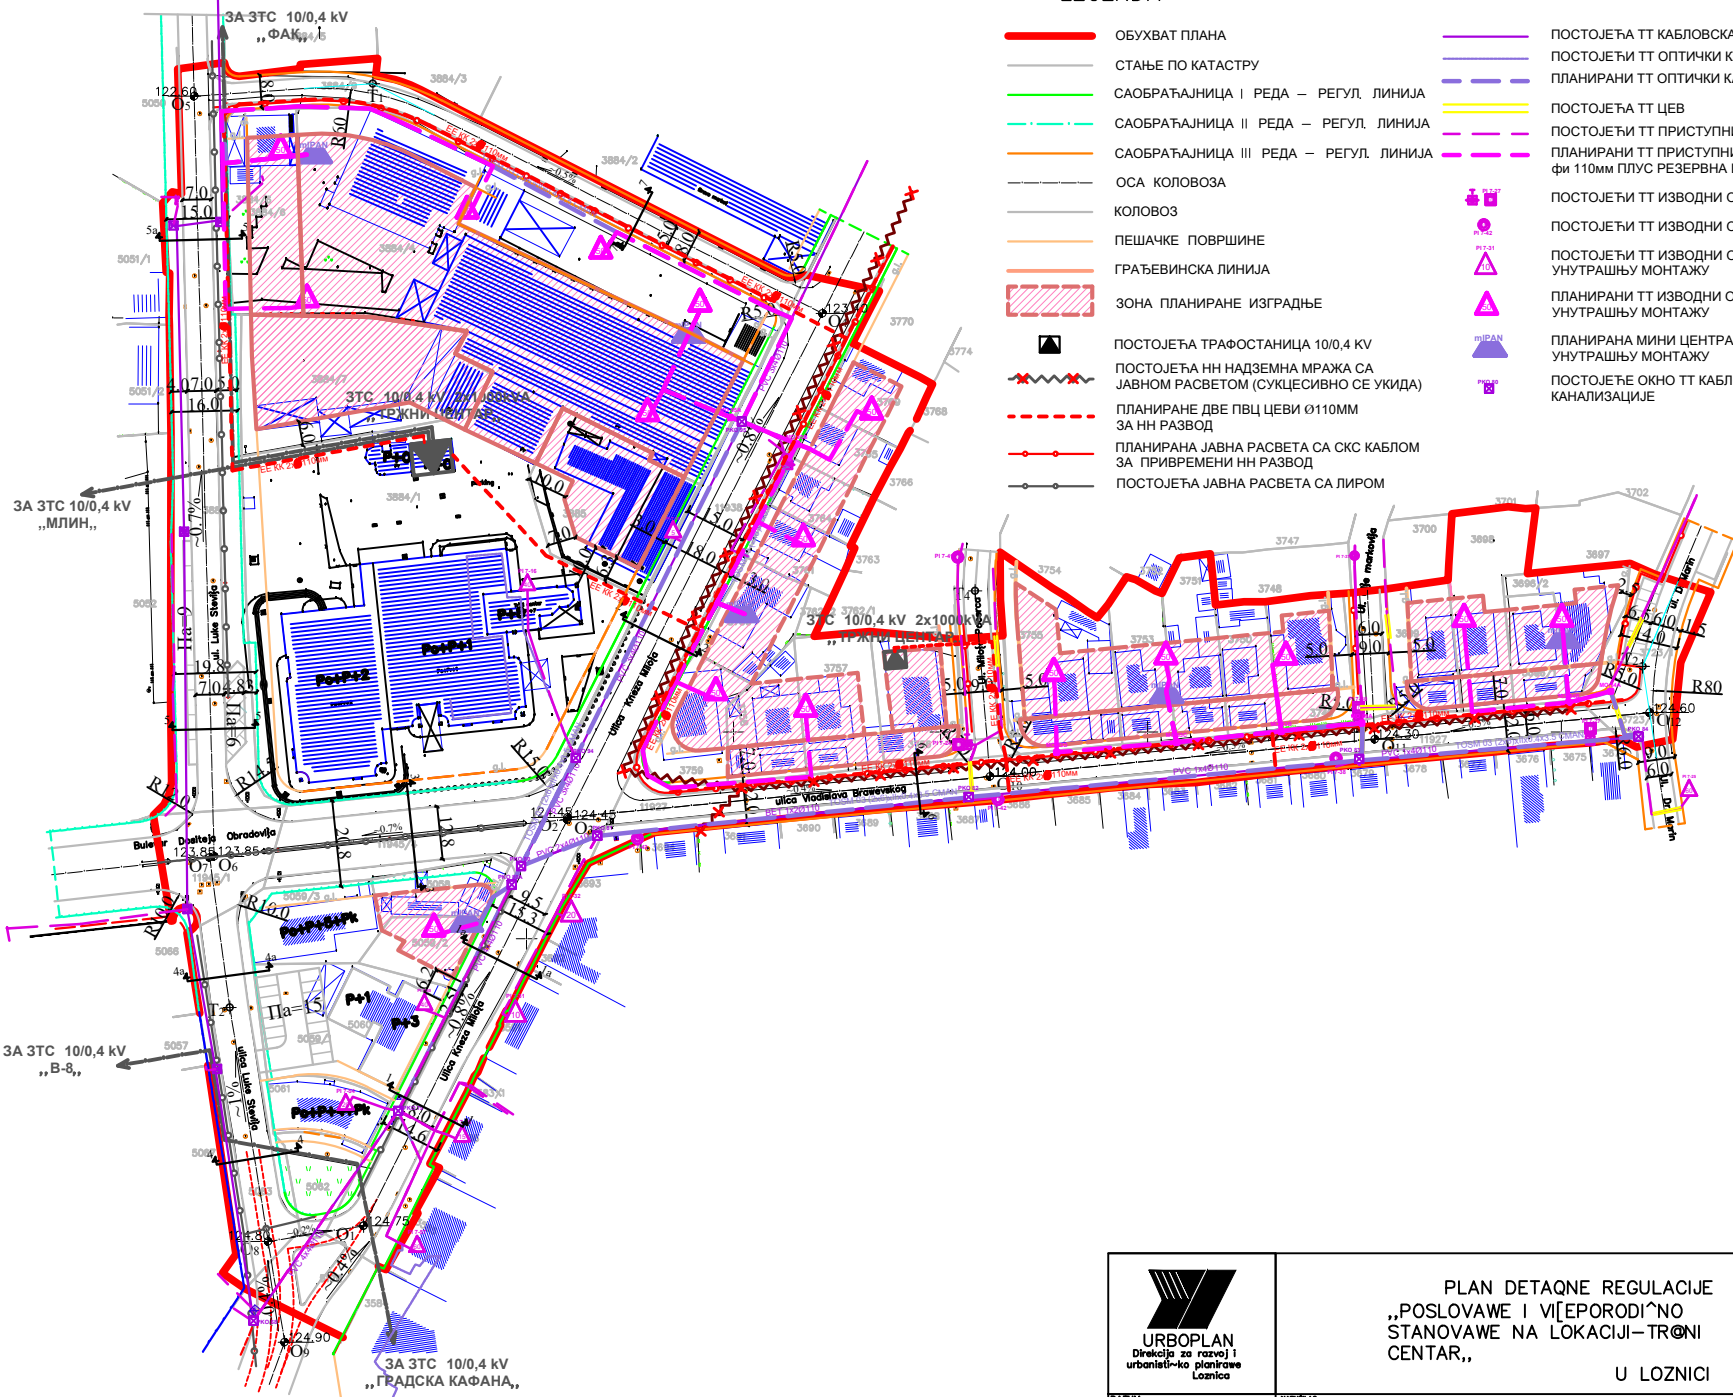

 URBOPLAN Direkcija za razvoj i urbanističko planiranje Loznica	PLAN DETALJNE REGULACIJE „POSLOVAKE I VIŠEPORODIČNO STANOVANJE NA LOKACIJI–TRONI CENTAR,, U LOZNICI	
	DATUM: maj 2016	MESTO: GRAD LOZNICA
EV. BROJ: 022.15/G	NADIMENJE: PLAN EE I TT INFRASTRUKTURE	BR. LISTA: 3.2.



legenda:
 K-kolovoz
 P-parking
 T-trotoar
 и-ivi~wak
 ui-upužteni ivi~wak
 oi-oboreni ivi~wak

 УРСОПЛАН Дирекција за развој и урбанистичко планирање Пољска	ПЛАН ДЕТАЛНЕ РЕГУЛАЦИЈЕ „ПОСЛОВАЊЕ И ВИПРОРОДИЊО СТАНОВАЊЕ НА ЛОКАЦИЈИ-ТРОНИ CENTAR,, U LOZNICI		РАЗМЕР: 1:100
	децембар, 2015. ЕВ. БРОЈ: 022.15Г	НАРЧУВАЊЕ: ГРАД ПОЉНИЦА НАЗНАЧЕЊА:	ПОЗИЦИЈА: ПОПРЕЧНИ ПРОФИЛИ СА ИНФРАСТРУКТУРОМ