




ЛЕГЕНДА:

- граница бухвата
- стање по катастру
- стање на терену
- планирани објекат
- пешачке површине
- паркинг површине
- место за контејнер
- зеленило
- РЕГ.Л. регулациона линија по ПГР-у Лознице
- ГРАЂ.Л. грађевинска линија према улици по ПГР-у Лознице
- габарит објекта у приземљу
- коловоз
- оса коловоза
- ▲ колски и пешачки приступ
- Траса новог НН кабла

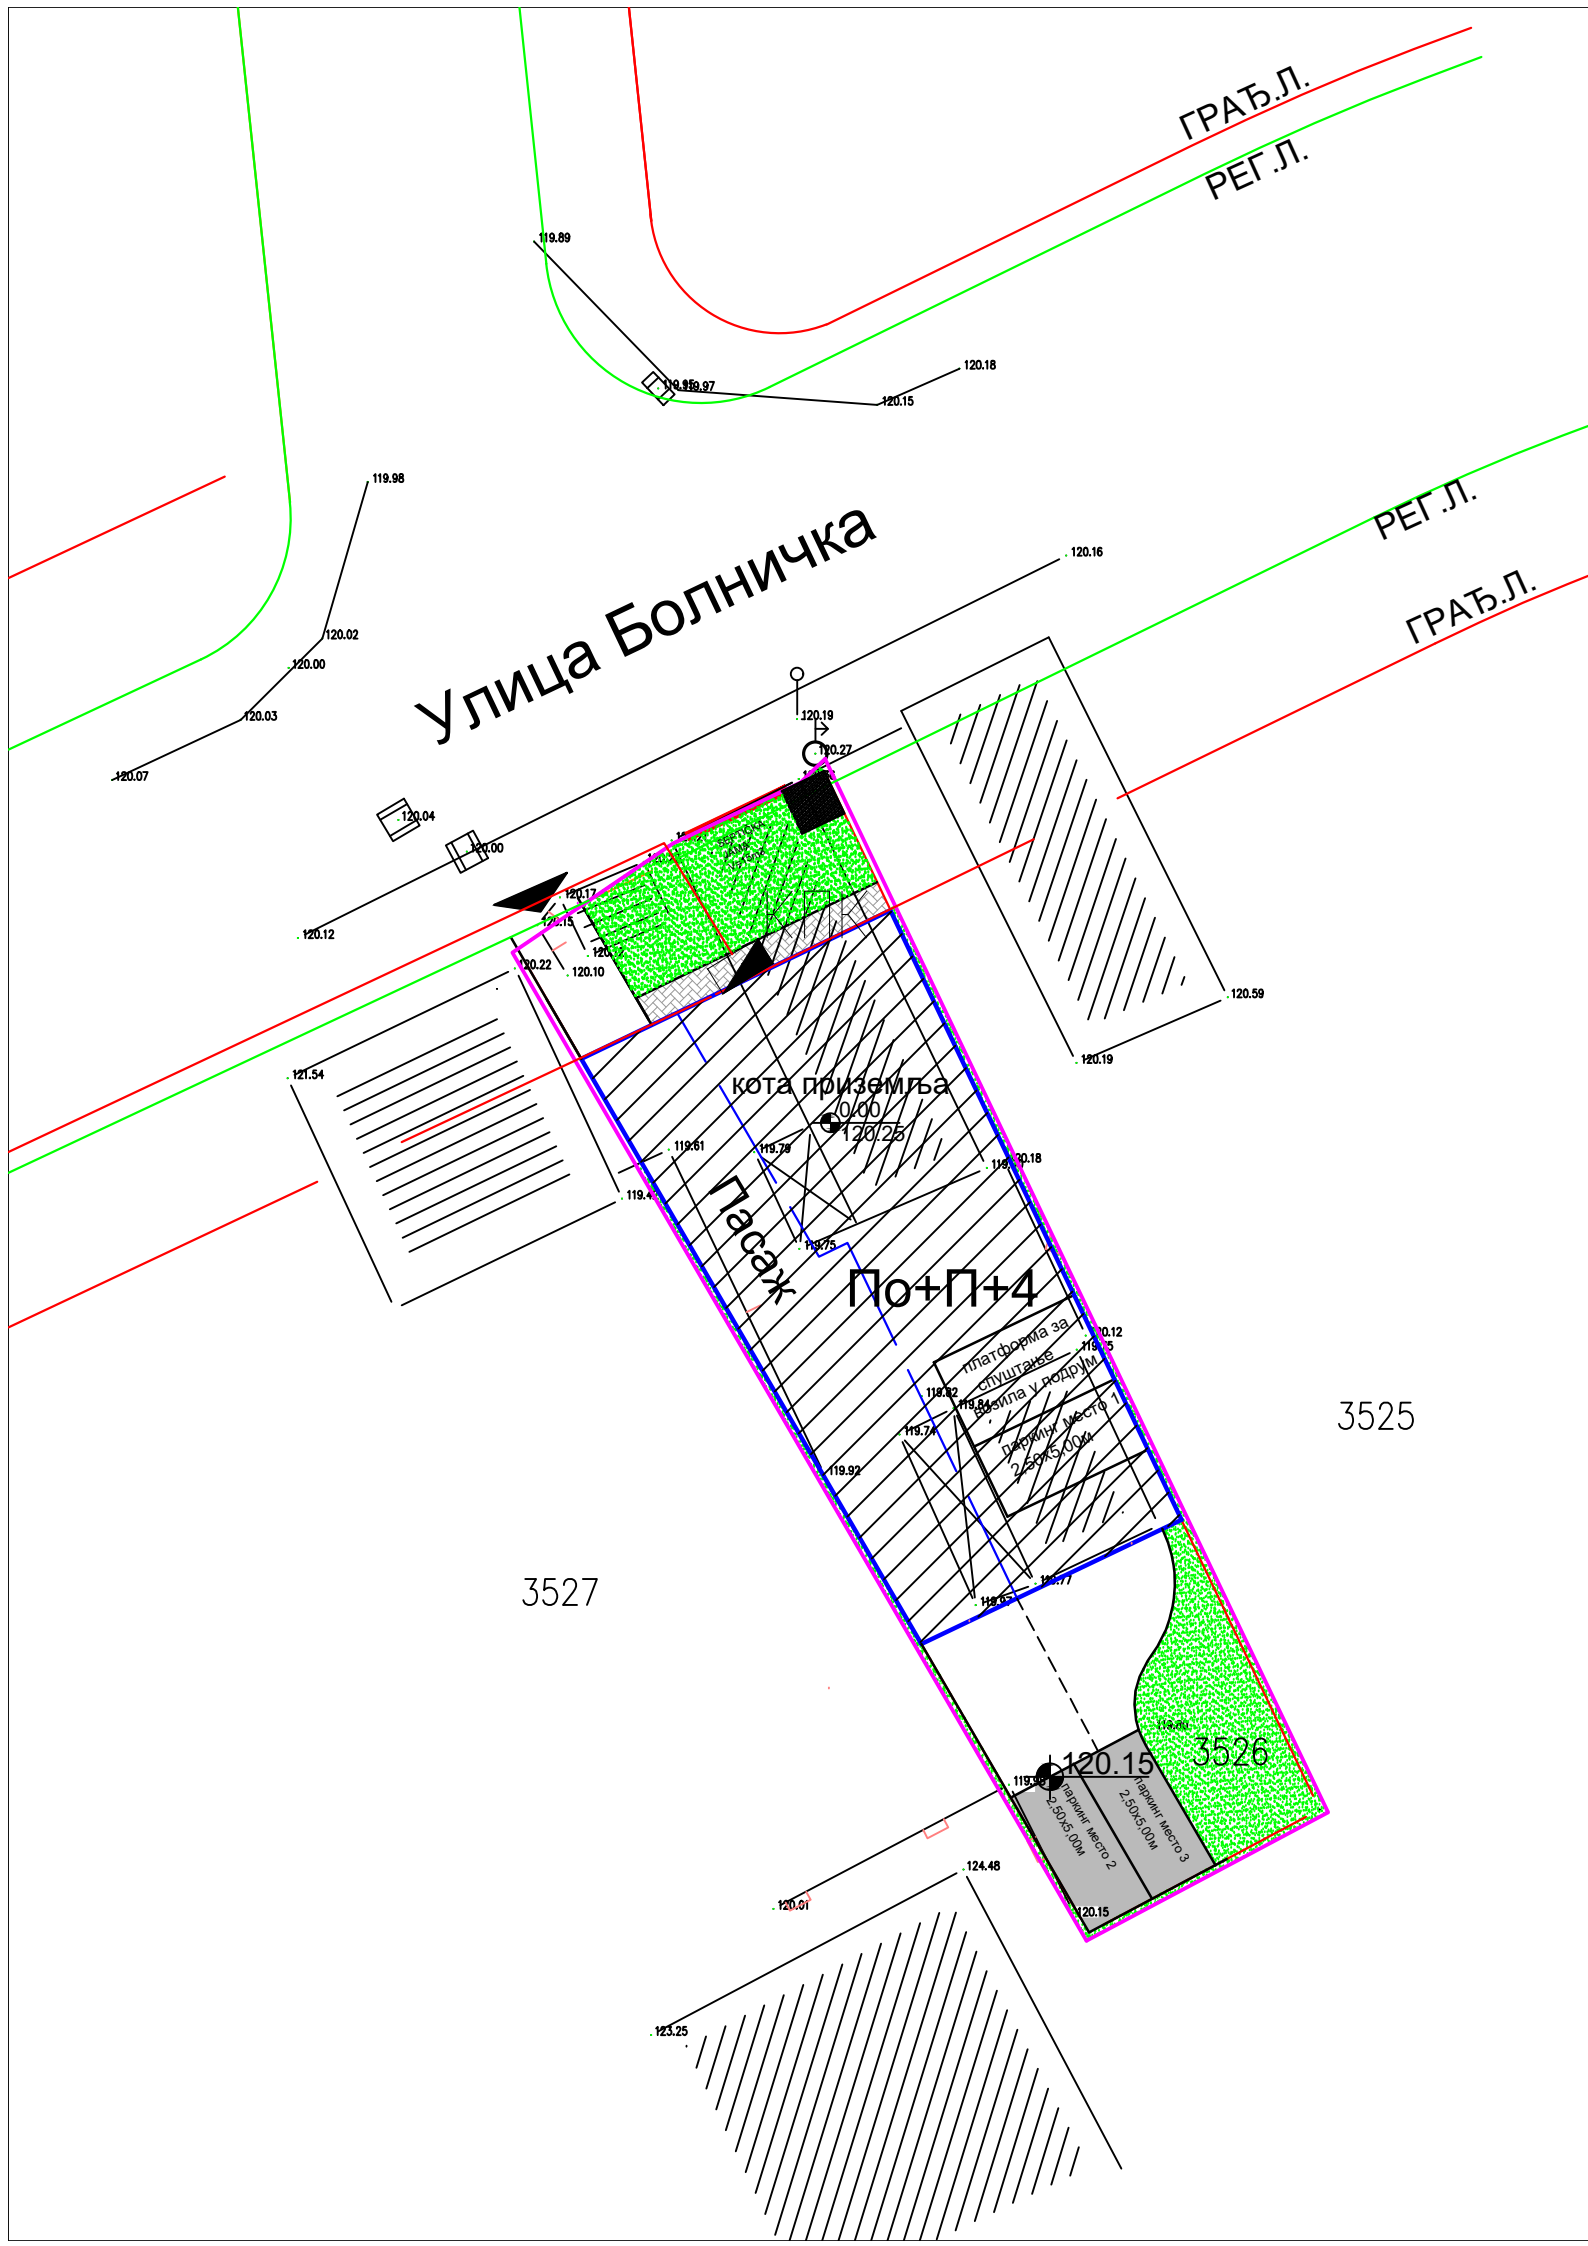

3525

3527

3526

Друштво за консалтинг, промет и услуге <b>Subić company d.o.o.</b>		<b>УРБАНИСТИЧКИ ПРОЈЕКАТ          ЗА ИЗГРАДЊУ НА          К.П.3526 У КО ЛОЗНИЦА</b>			
тел. +381 15 892 292 email zikosubic@gmail.com ул.Ивана Горана Ковачића 5, 15300 Лозница, Србија mb. 07850778 пиб. 102325639 тек.рачун 330-14000606-47					
		Жико Субић, дипл.инж.арх.			
наручилац	<b>Гвозденовић Јована</b>				
назив листа	<b>ПЛАН ЕЕ ИНФРАСТРУКТУРЕ</b>			размера	1 : 250
	Ев.број	5/у	датум	Мај.2016	број листа 5