


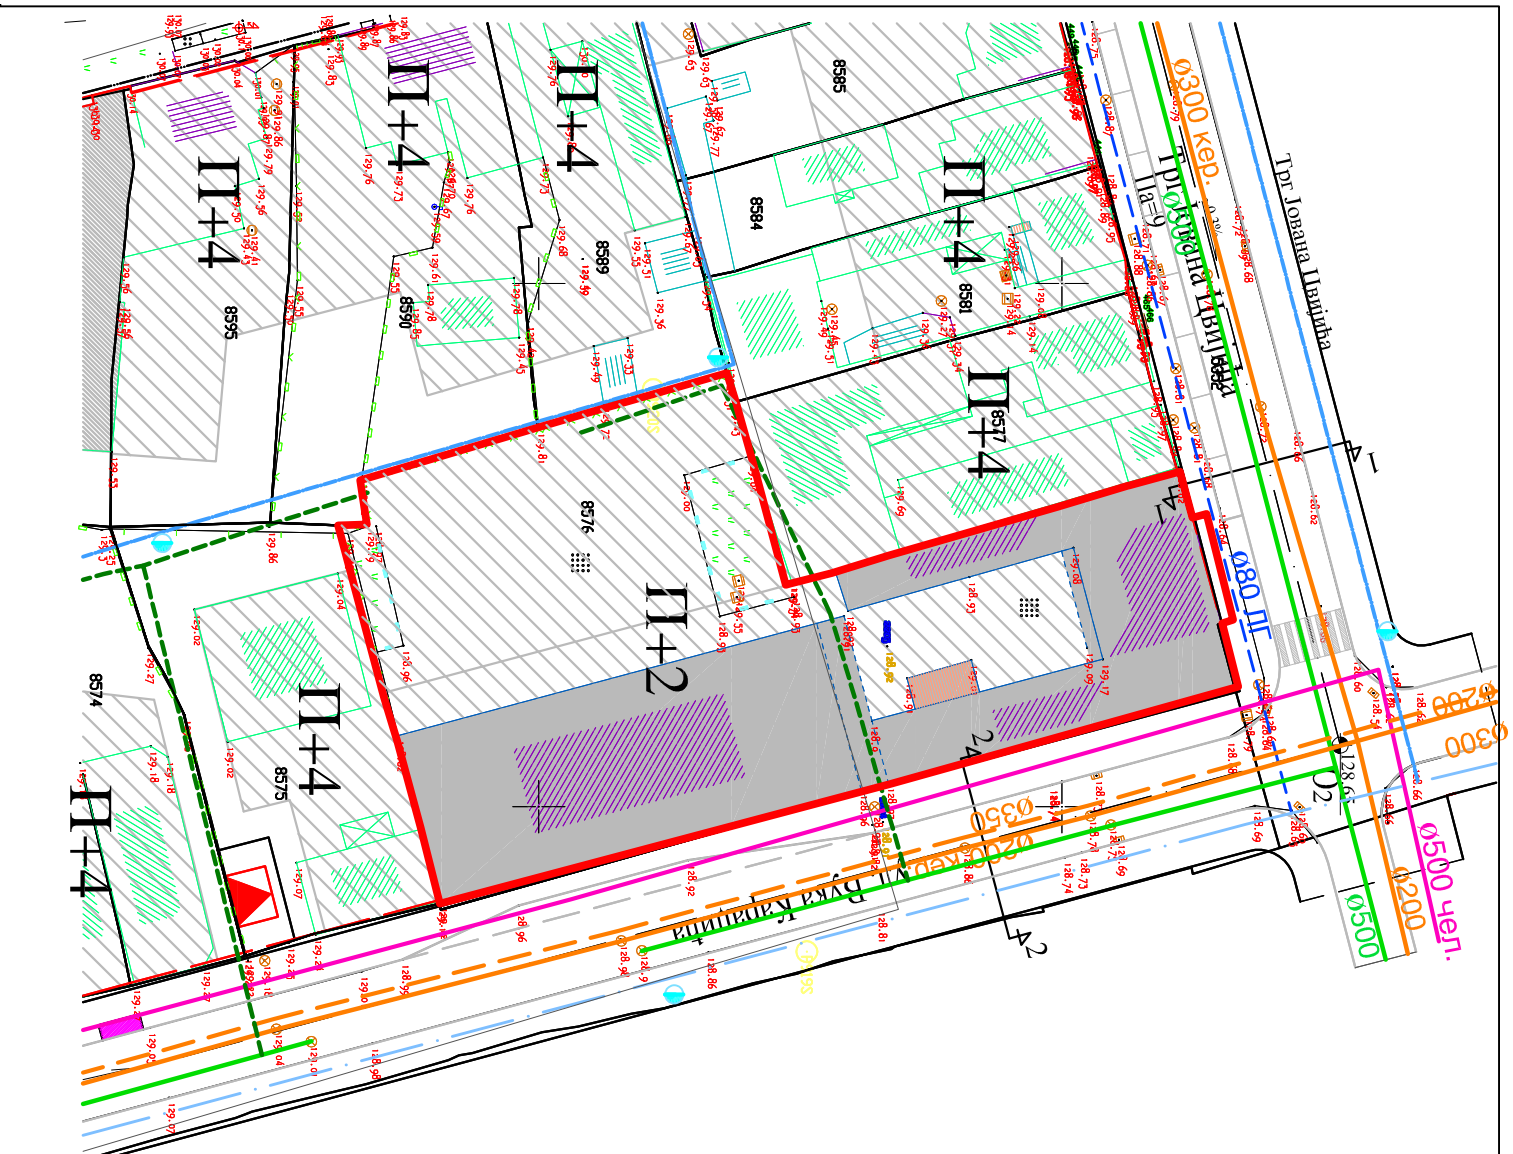

Извод из важећег ДПР-а

**ЛЕГЕНДА:**

- Обухват измена и допуна плана
- Граница парцеле
- Саобраћајница, I реда (регулациона линија)
- Саобраћајница, II реда (регулациона линија)
- Коловоз
- Гравитациона линија
- ПОСТОЈЕЋИ ОБЈЕКТИ КОЈИ СЕ ЗАРЖАВАЈУ
- ЗОНА ПЛАНИРАЊЕ ИГРАЊЕ
- ▣ ПЛАНИРАЊА ТС 100.4 kVA
- ПОСТОЈЕЋИ ВОДОВЕД СИСТЕМ(И)
- ПОСТОЈЕЋИ ВОДОВЕД ВОДНОГ ПИТИЈАКНОГ ВОДОВОДА (ПОДМЛ. ПЕЊА)
- ПОСТОЈЕЋИ ПИТ ХИДРАНТИ
- ПЛАНИРАЊА ПИТ ХИДРАНТИ
- ПОСТОЈЕЋА ТРАСА ФЕК. КАНАЛИЗАЦИЈЕ
- ПЛАНИРАЊА ТРАСА ФЕК. КАНАЛИЗАЦИЈЕ
- ПОСТОЈЕЋА ТРАСА КИШ. КАНАЛИЗАЦИЈЕ
- ПЛАНИРАЊА ТРАСА КИШ. КАНАЛИЗАЦИЈЕ



ИЗМЕНЕ И ДОПУНЕ ПЛАНА ДЕТАЉНЕ РЕГУЛАЦИЈЕ БЛОКА  
ИЗМЕНЉУ УЛИЦА ЖИКИЋЕ ЈОВАНОВИЋА, УЧИТЕЉСКЕ,  
БУКА КАРАЏИЋА И ТРГА ЈОВАНА ЦВИЈИЋА У ЛОЗНИЦИ

ИСТИСНИ ПРОЈЕКТ: УПРАВЉАЊЕ, ПРОЈЕКТОВАЊЕ И ИЗВОЂЕЊЕ <b>ЛОЗНИЦА ВОДОСНА</b> ДАТУМ: септембар 2020.	НАРУЧИЛАЦ:	ГРАД ЛОЗНИЦА	РАЗМЕР:
	ЕБ-БРОЈ:	Г 179/19	БР. ЛИСТА:
НАЗНАЧЕЊА:		ПЛАН ХИДРОТЕХНИКЕ ИНФРАСТРУКТУРЕ	3.16