


Легенда:

- ОБУХВАТ ПЛАНА
- ГРАНИЦА ПАРЦЕЛА ПО КАТАСТРУ
- САОБРАЋАЈНЕ ПОВРШИНЕ
- ПЛАНИРАНА ОСА
- ПЛАНИРАНИ КОЛОВОЗ
- ГРАЂЕВИНСКА ЛИНИЈА
- РЕГУЛАЦИОНА ЛИНИЈА

- ПОСТОЈЕЋИ GRADSKI VODOVOD
- ПЛАНИРАНИ VODOVOD
- ПОСТОЈЕЋА FEK. KANALIZACIJA (KOLEKTOR)
- ПЛАНИРАНА FEK. KANALIZACIJA
- ПОСТОЈЕЋА KI[NA KANALIZACIJA
- ПЛАНИРАНА KI[NA KANALIZACIJA
- ПОСТОЈЕЋИ TT PRISTUPNI KABL
- ПЛАНИРАНИ TT PRISTUPNI KABL U PE/PVC CEVI

- ПОСТОЈЕЋИ ВОДОВОД ЧЕЛ. ПОЦ. Ø40
- ПОСТОЈЕЋИ ВОДОВОД ЧЕЛ. ПОЦ. Ø50
- ПОСТОЈЕЋИ ВОДОВОД ЧЕЛ. ПОЦ. Ø80
- ПОСТОЈЕЋИ ВОДОВОД ЛИВ. ГВОЗ. Ø80
- ПОСТОЈЕЋИ ВОДОВОД ЛИВ. ГВОЗ. Ø150
- ПЛАНИРАНИ ВОДОВОД Ø100
- ПОСТОЈЕЋА Ф. КОЛЕКТОР (општи систем)
- ПОСТОЈЕЋА Ф. КАНАЛИЗАЦИЈА (општи систем)
- ПЛАНИРАНА Ф. КАНАЛИЗАЦИЈА КОЛЕКТОР
- ПЛАНИРАНА Ф. КАНАЛИЗАЦИЈА (сепаратни систем)
- ПЛАНИРАНА К. КАНАЛИЗАЦИЈА
- ПЛАНИРАНИ ПП ХИДРАНТИ
- ПОСТОЈЕЋИ ПП ХИДРАНТИ

ПОПРЕЧНИ ПРОФИЛИ:

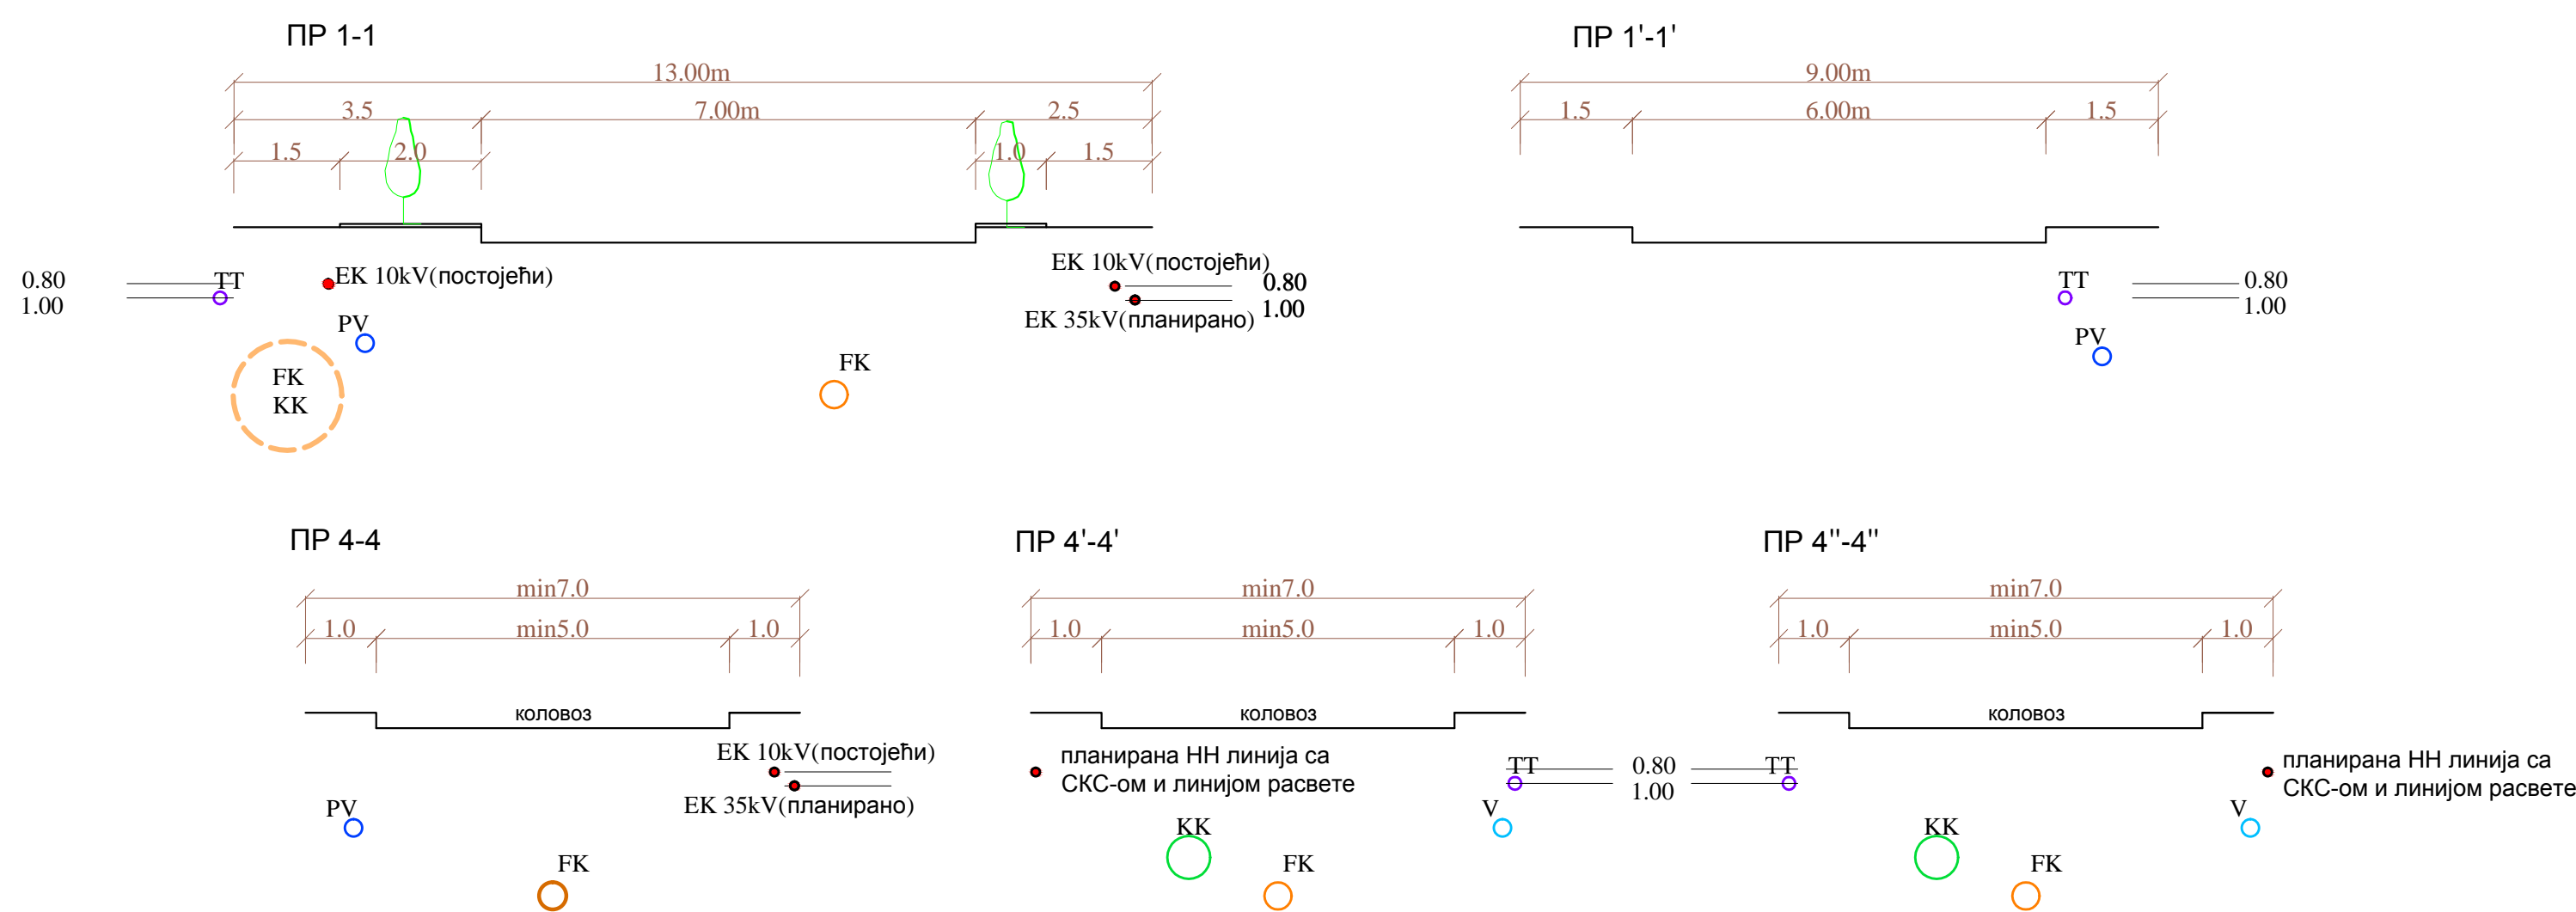

<p>УРБОПЛАН Дирекција за развој и урбанистичко планирање Лозница</p>	ПЛАН ДЕТАЉНЕ РЕГУЛАЦИЈЕ за изградњу Нове улице (Луке Стевића) у Бањи Ковилџачи -нацрт-	
	април, 2013 ЕВ. БРОЈ: 152.11 / Г	НАРУЧИЛАЦ: ГРАД ЛОЗНИЦА НАЗИВ ЛИСТА: ПЛАН ХИДРОТЕХНИЧКЕ ИНФРАСТРУКТУРЕ