


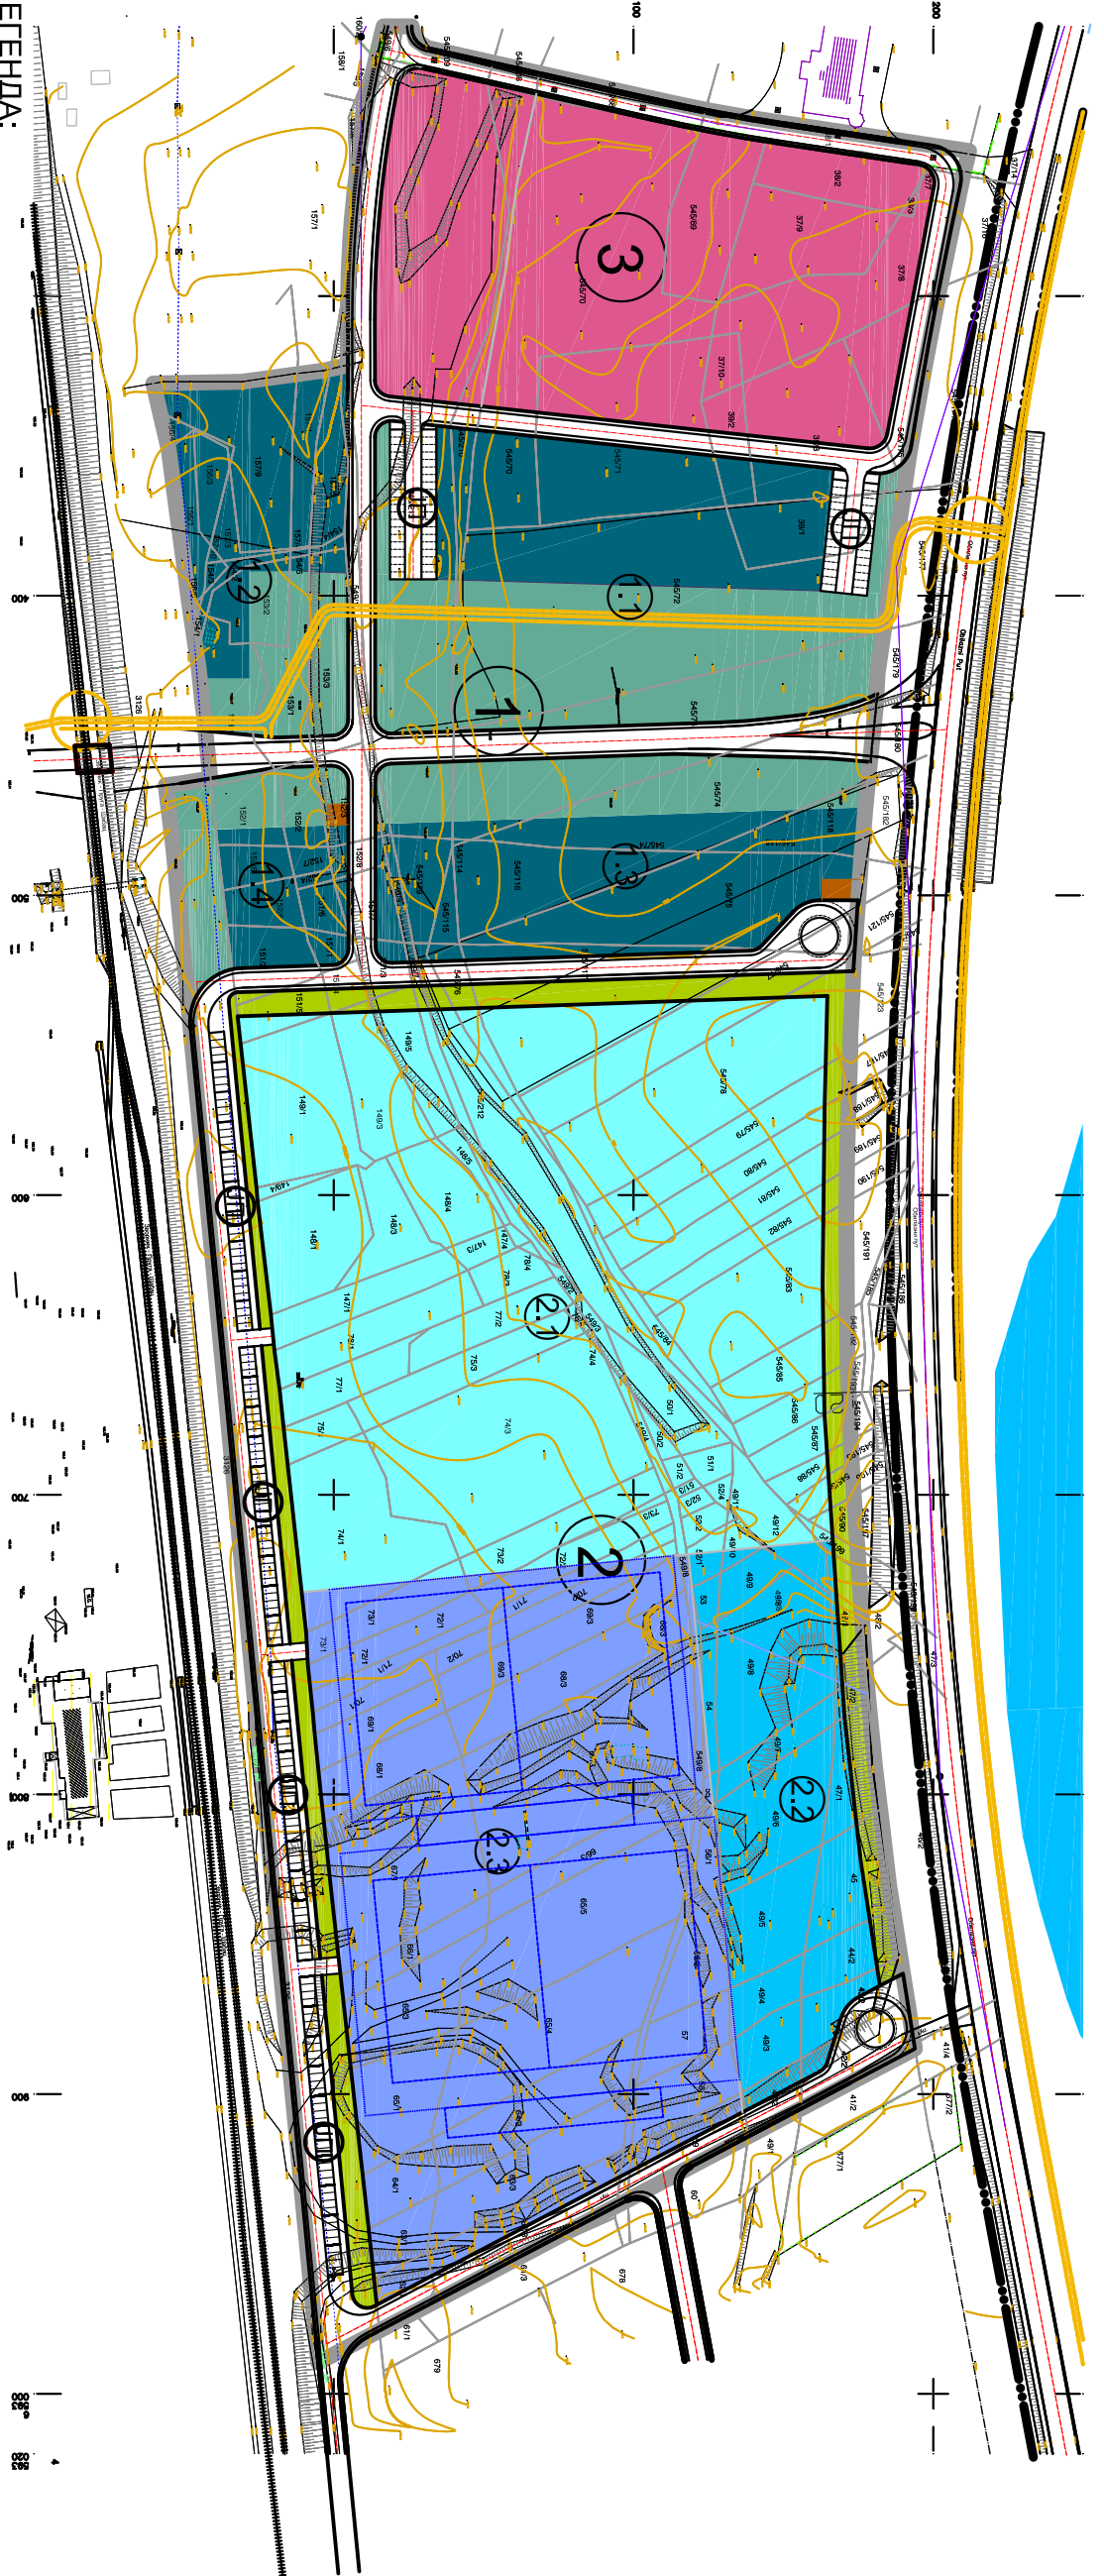

ЛЕГЕНДА:

- обухват плана
- границе парцела
- 1 ознака једног или више блокова (целине)
- 1.1 ознака поцелине или блока у оквиру целине
- железничка пруга Шабац - М.Зворник
- планирана бицикlistичка и пешачка стаза
- Целина 1 - Блокови 1.1., 1.2., 1.3. и 1.4.
- парковске површине
- парковске површине са допуњским садржајима
- Блок 2
- аква-парк
- аква-парк са допуњским садржајима
- спорт и рекреација (спортски терени за фудбал)
- Блок 3
- спорт и рекреација са допуњским садржајима

- комуналне делатности (трафо-станција)
- заштитно зеленило
- саобраћајне површине
- орјентациони положај главног и помоћног фудбалског терена са трибинама (провера просторних могућности-необавезујуће)
- јавни паркинг

 УРБОПЛАН Дирекција за развој и урбанистичко планирање Позница	ПЛАН ДЕТАЉНЕ РЕГУЛАЦИЈЕ "КОМПЛЕКС СПОРТА, РЕКРЕАЦИЈЕ И ТУРИЗМА" У БАЊИ КОВИЉАЧИ
ДАТУМ: септембар, 2015.	НАРУЧИЛАЦ: ГРАД ПОЗНИЦА
ЕВ. БРОЈ. 042.13/Г	НАЗИВ ЛИСТА: ПЛАН НАМЕНЕ ПОВРШИНА
	РАЗМЕРА Р=1:2500
	БР. ЛИСТА 5