


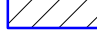















ЛЕГЕНДА:

-  граница бухвата
-  стање по катастру
-  стање на терену
-  планирани објекат
-  саобраћајне површине
-  пешачке површине
-  паркинг површине
-  место за контејнер
-  зеленило
-  РЕГ.Л. регулациона линија по ПГР-у Лознице
-  ГРАЂ.Л. грађевинска линија према улици по ПГР-у Лознице
-  габарит објекта у приземљу
-  коловоз
-  колски и пешачки приступ

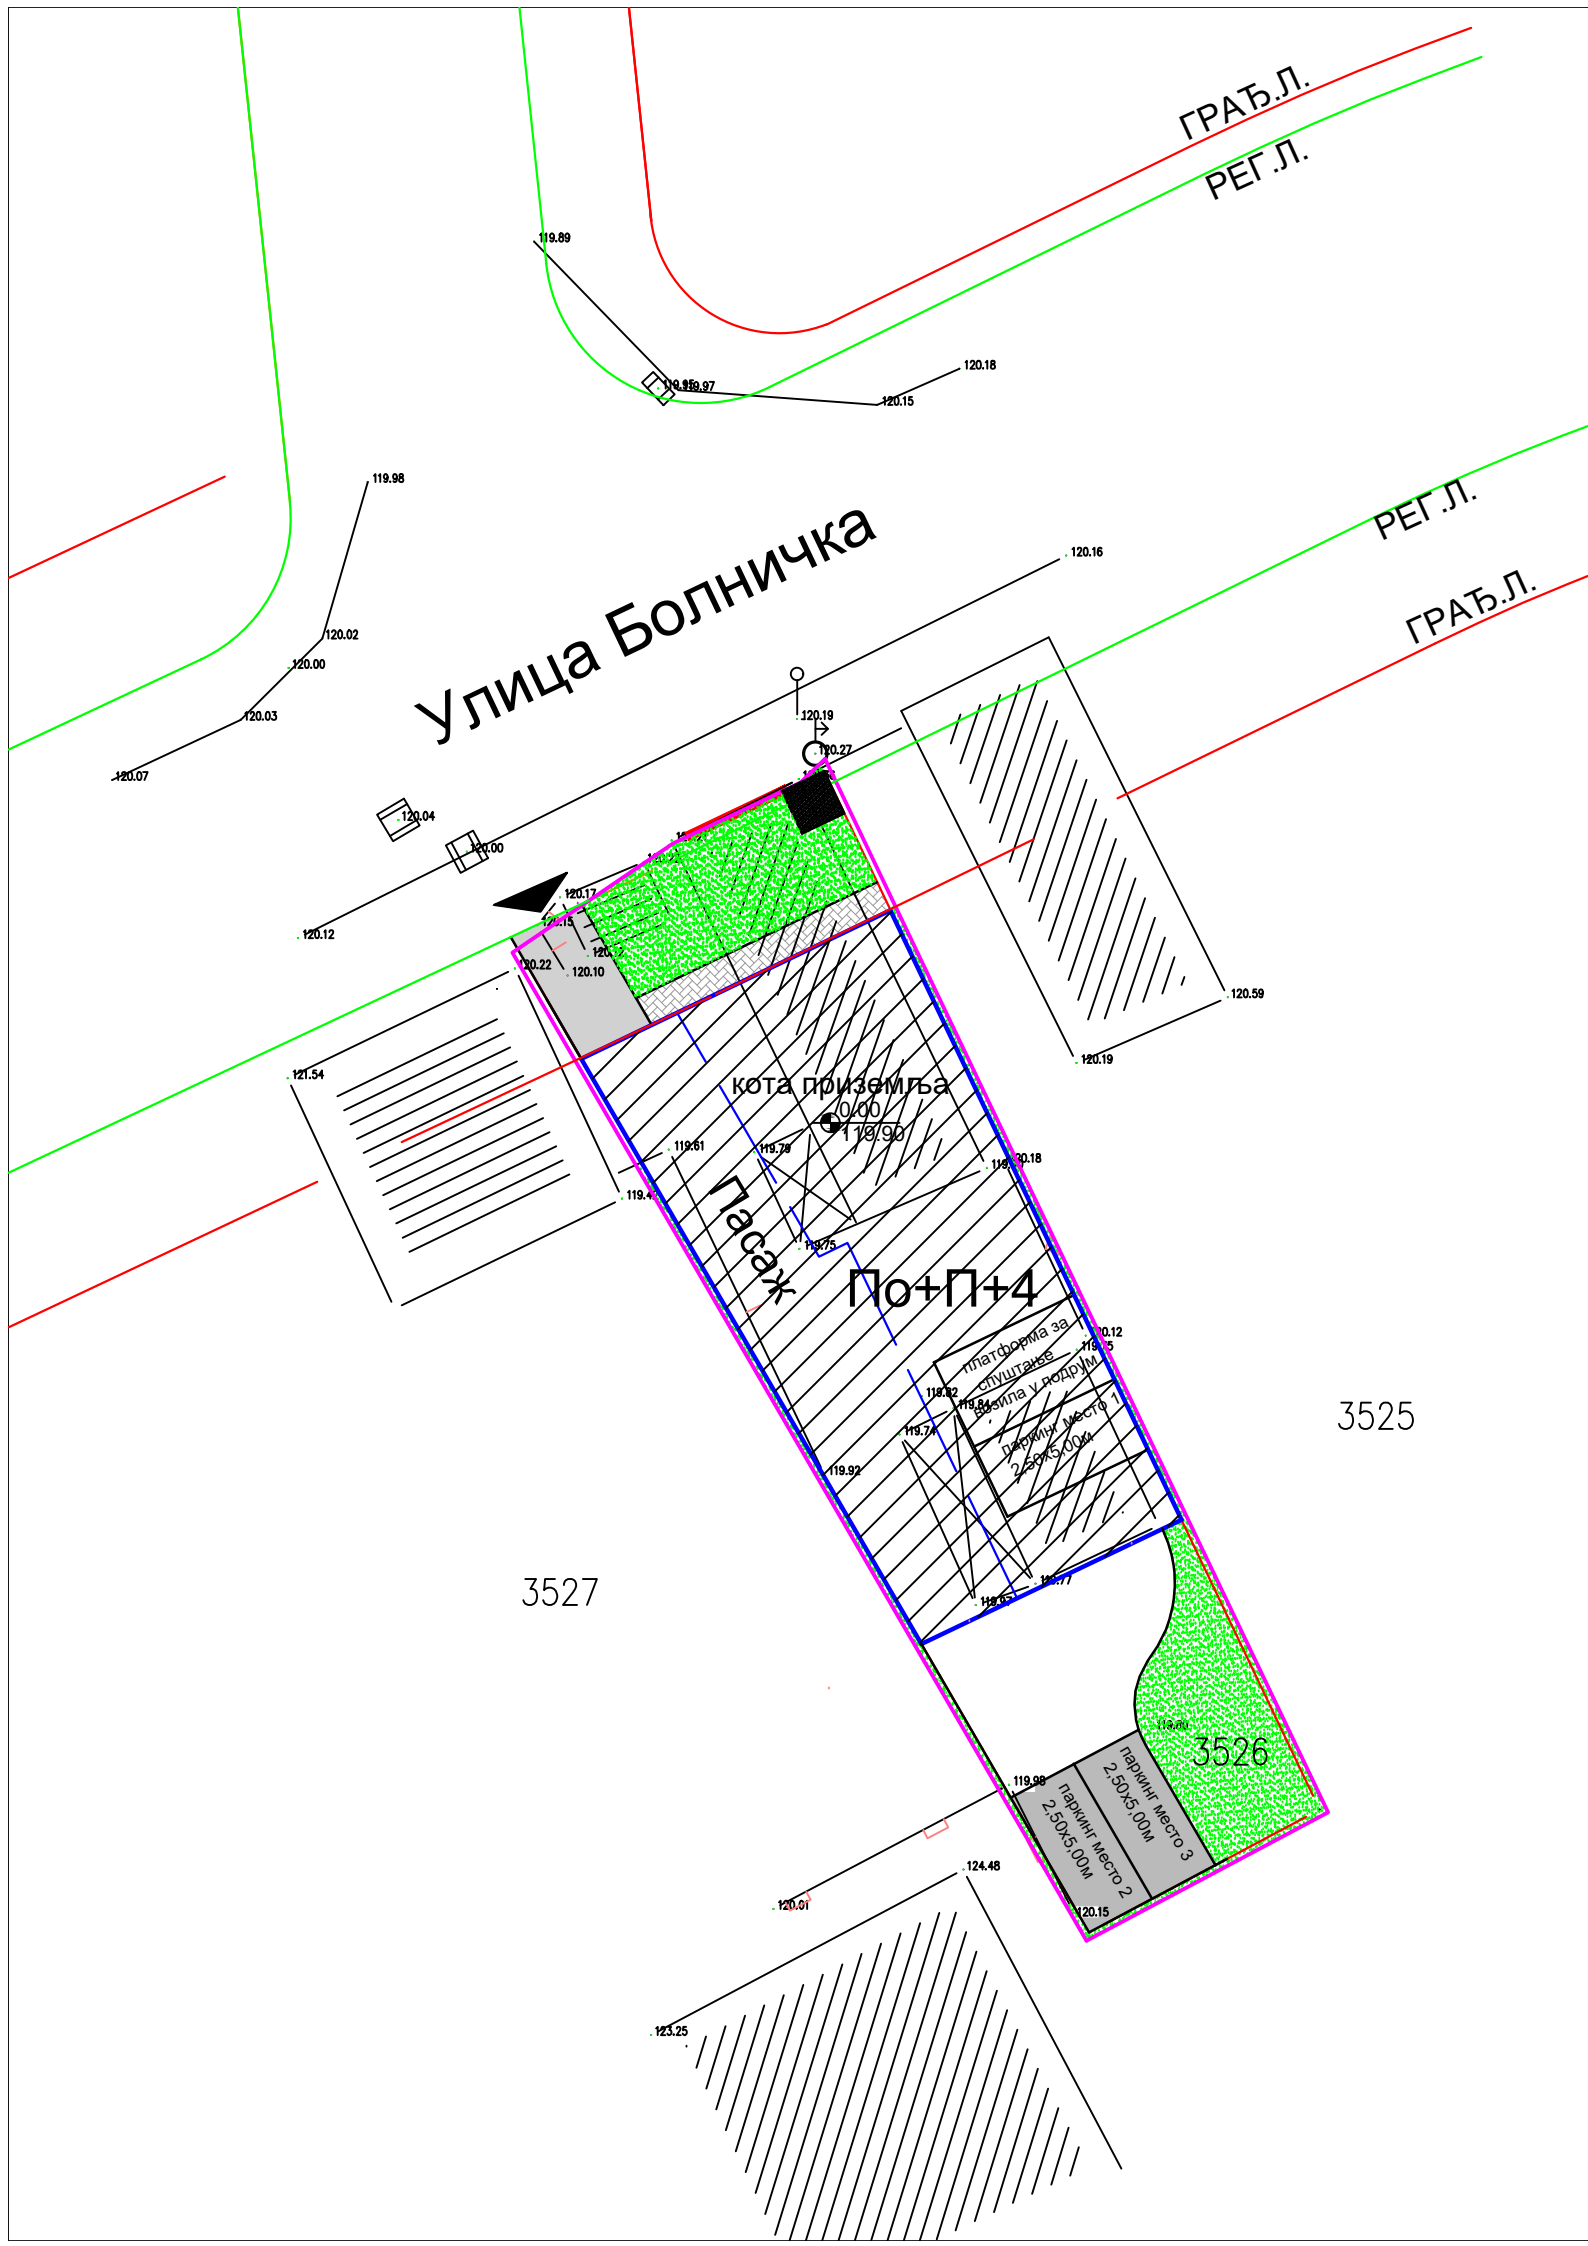

Друштво за консалтинг, промет и услуге Subić company d.o.o.		УРБАНИСТИЧКИ ПРОЈЕКАТ ЗА ИЗГРАДЊУ НА К.П.3526 У КО ЛОЗНИЦА				
тел. +381 15 892 292 email zikosubic@gmail.com ул. Ивана Горана Ковачића 5, 15300 Лозница, Србија mb. 07850778 пиб. 102325639 тек. рачун 330-14000606-47		Жико Субић, дипл. инж. арх.				
наручилац	Гвозденовић Јована					
назив листа	ПЛАН НАМЕНЕ ПОВРШИНА			размера	1 : 250	
	Ев. број	5/у	датум	Септембар.2017	број листа	2