

КООРДИНАТЕ ТЕМЕНА И ОСОВИНСКИХ ТАЧАКА ПЛАНИРАНИХ САОБРАЋАЈНИЦА



	Y	X
11	6 592 942.85	4 930 827.49
92	6 592 953.92	4 930 725.51
627	6 592 963.04	4 930 660.27
71	6 592 975.41	4 930 571.72
T2	6 593 040.30	4 930 572.01
T1	6 593 047.63	4 930 821.57
T0	6 593 046.85	4 930 840.85
9	6 593 095.33	4 930 853.90
82	6 593 103.07	4 930 821.49
81	6 593 107.89	4 930 785.22
T4	6 593 121.45	4 930 721.68
T3	6 593 127.34	4 930 683.75
79	6 593 131.96	4 930 605.88
69	6 593 134.45	4 930 564.00

Легенда:

- ОБУХВАТ ПЛАНА
- ГРАНИЦА ПАРЦЕЛА ПО КАТАСТРУ
- САОБРАЋАЈНЕ ПОВРШИНЕ
- ПЛАНИРАНА ОСА
- ПЛАНИРАНИ КОЛОВОЗ
- ГРАЂЕВИНСКА ЛИНИЈА
- РЕГУЛАЦИОНА ЛИНИЈА

- ПОСТОЈЕЋИ ГРАДСКИ ВОДОВОД
- ПЛАНИРАНИ ВОДОВОД
- ПОСТОЈЕЋА ФЕК. КАНАЛИЗАЦИЈА (колектор 1)
- ПЛАНИРАНА ФЕК. КАНАЛИЗАЦИЈА
- ПОСТОЈЕЋА КИШНА КАНАЛИЗАЦИЈА
- ПЛАНИРАНА КИШНА КАНАЛИЗАЦИЈА
- ПОСТОЈЕЋИ ТТ ПРИСТУПНИ КАБЛ
- ПЛАНИРАНИ ТТ ПРИСТУПНИ КАБЛ У ПЕ/ПВЦ ЦЕВИ

ПОПРЕЧНИ ПРОФИЛИ:

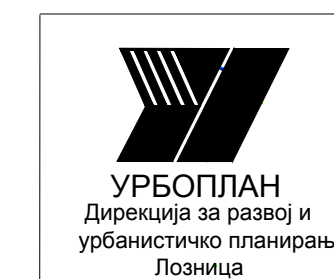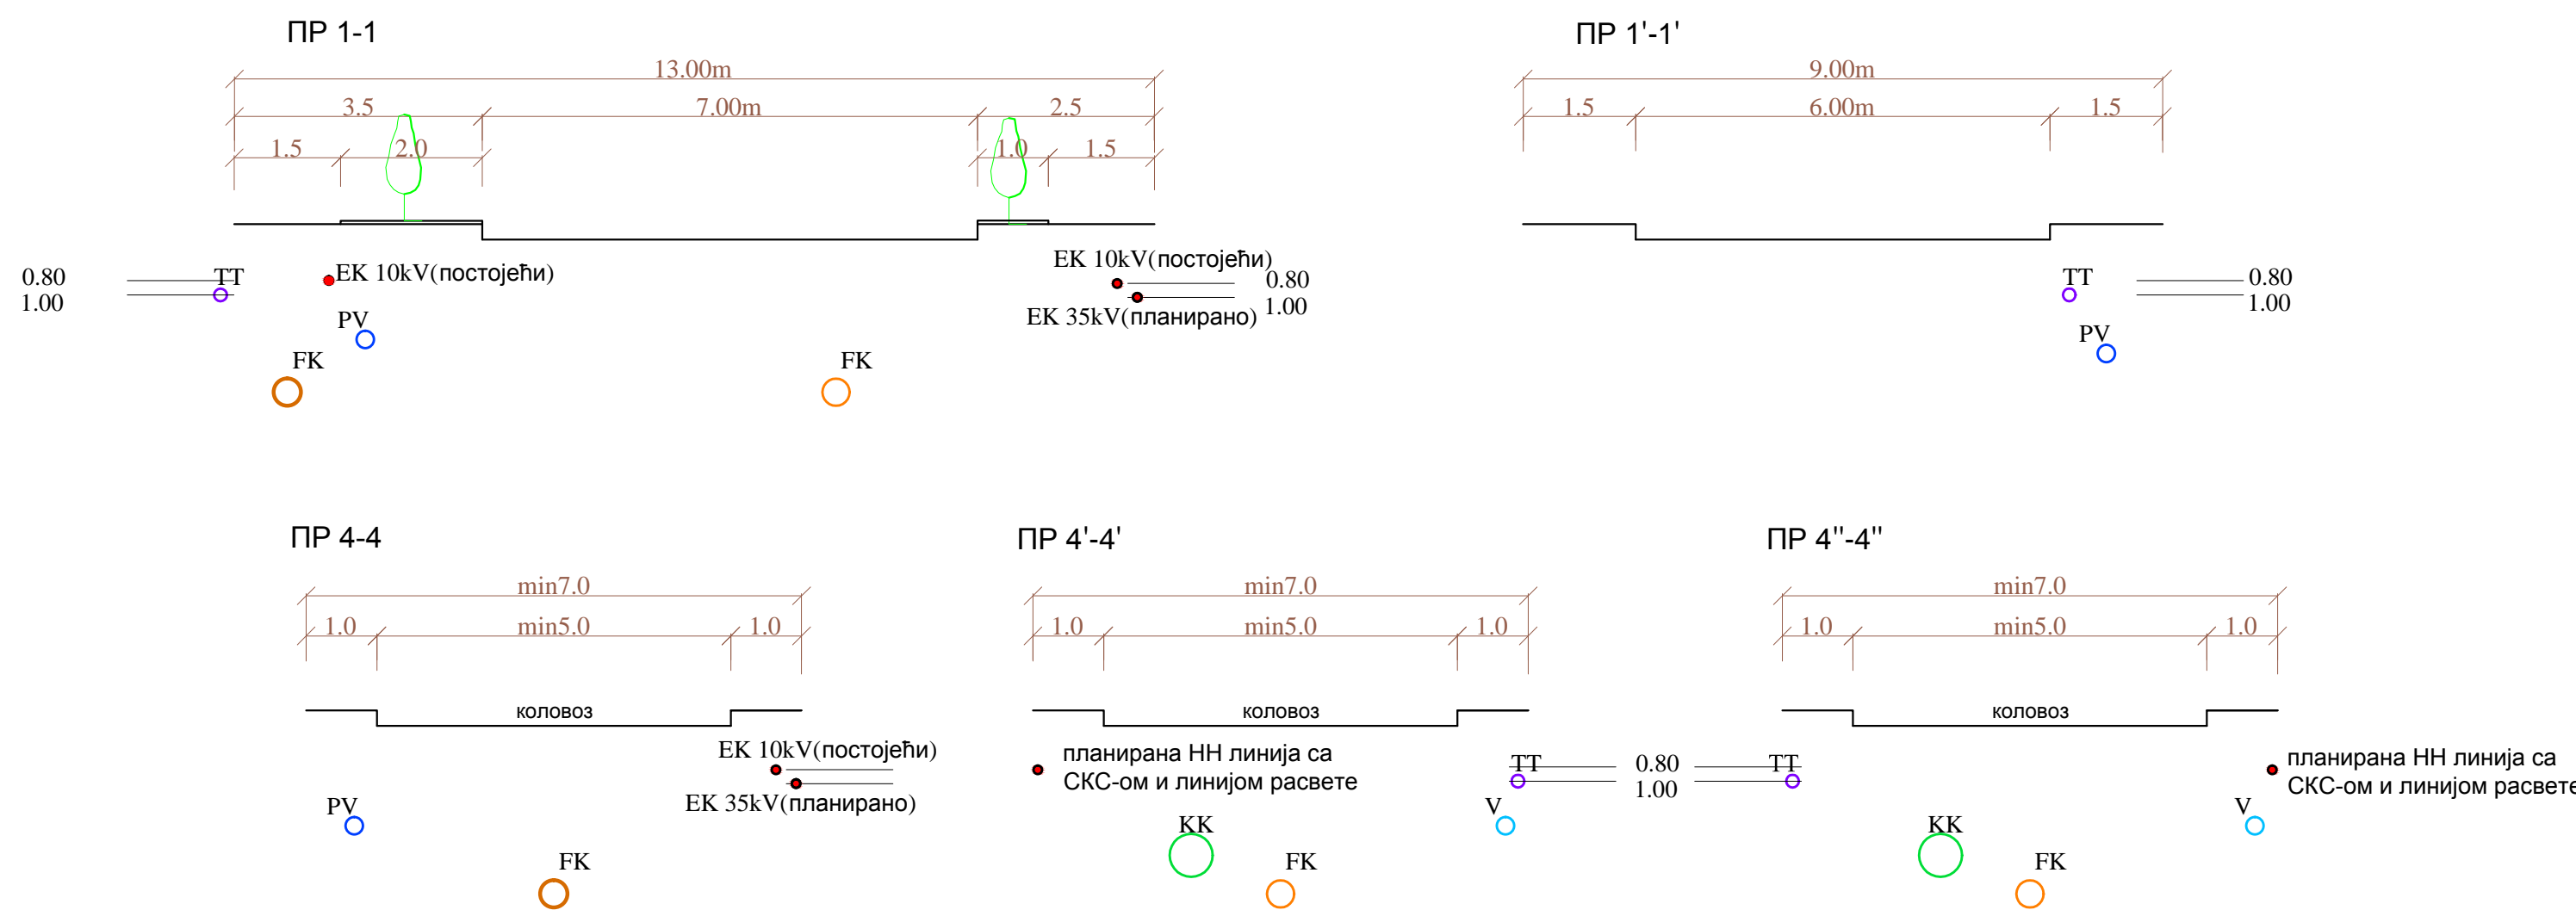

ПЛАН ДЕТАЉНЕ РЕГУЛАЦИЈЕ
за изградњу Нове улице (Луке Стевића)
у Бањи Ковилчахи

јул, 2013	НАРУЧИЛАЦ:	РАЗМЕРА:
ЕВ. БРОЈ: 152.11 / Г	ГРАД ПОЗНИЦА НАЗИВ ЛИСТА:	1:1000
	ПЛАН САОБРАЋАЈА И РЕГУЛАЦИЈЕ	БР. ЛИСТА: 5