


4
932
660 K.O.Loznica

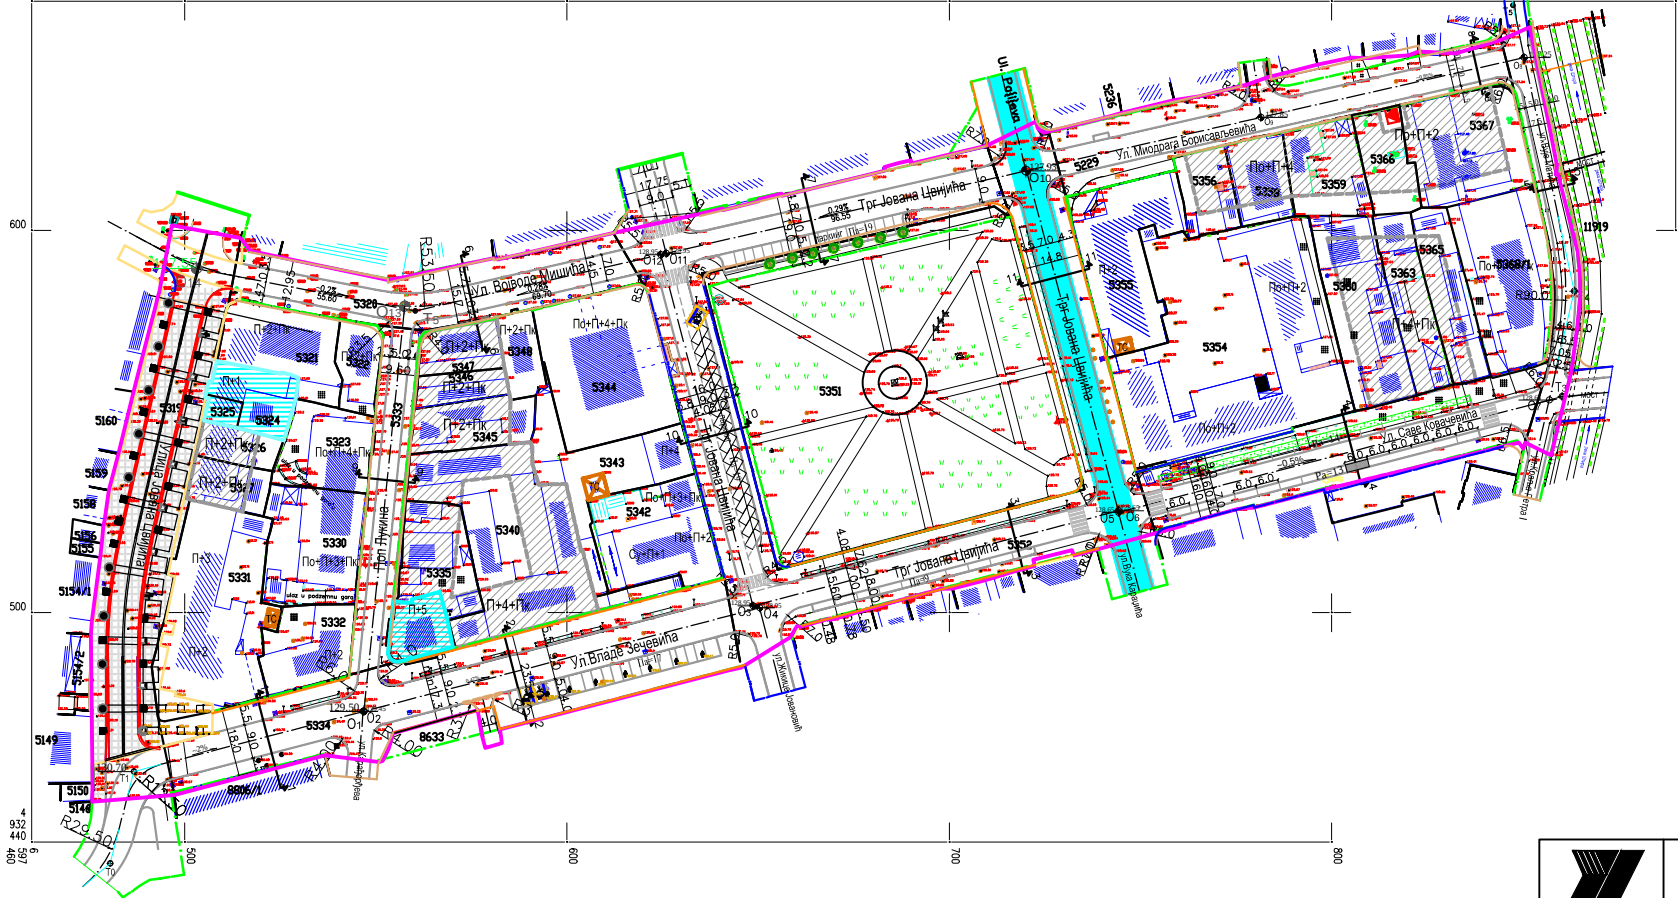

4
932
660

КООРДИНАТЕ ТЕМЕНА ПЛАНИРАНИХ САОБРАЋАЈНИЦА

	Y	X
T0	6597480.496	4932434.379
T1	6597486.701	4932458.449
O1	6597546.696	4932474.148
O2	6597546.905	4932474.161
O3	6597648.651	4932501.797
O4	6597650.373	4932501.283
O5	6597744.213	4932526.627
O6	6597744.215	4932526.249
O7	6597856.917	4932555.648
T3	6597860.304	4932556.531
T4	6597863.433	4932584.108
O8	6597850.353	4932645.24
O9	6597781.503	4932628.592
O10	6597720.073	4932615.595
O11	6597625.972	4932594.015
O12	6597624.522	4932593.675
T5	6597560.294	4932578.941
O13	6597567.531	4932580.149
O14	6597563.069	4932590.032



Легенда:

- ОБУХВАТ ПЛАНА
- ГРАНИЦА ПАРЦЕЛА ПО КАТАСТРУ
- ПЛАНИРАНИ КОЛОВОЗ
- ПЛАНИРАНА ОСА САОБРАЋАЈНИЦЕ
- ПЛАНИРАНА РЕГУЛАЦИОНА ЛИНИЈА
- ГРАЂЕВИНСКА ЛИНИЈА
- ДРЖАВНИ ПУТ II РЕДА
- ГРАДСКА САОБРАЋАЈНИЦА I РЕДА
- ГРАДСКА САБИРНА САОБРАЋАЈНИЦА
- ГРАДСКА САОБРАЋАЈНИЦА III РЕДА
- ЗОНА ПЛАНИРАНЕ ИЗГРАДЊЕ
- ПЕШАЧКА ЗОНА
- ЗЕЛЕНЕ ПОВРШИНЕ
- ТРАФОСТАНИЦА

 Дирекција за развој и урбанистичко планирање Лозница	ПЛАН ДЕТАЉНЕ РЕГУЛАЦИЈЕ блока између улица Јована Цвијића, Владе Зечевића, Трга Јована Цвијића, Саве Ковачевића, реке Штире, М. Борисављевића, Трга Јована Цвијића и Војводе Мишића у Лозници	
	NARUČILAC: ГРАД ЛОЗНИЦА	РАЗМЕР: 1 : 1000
новембар 2016 EV. BROJ: 037.15/Г	NAZIV LISTA: ПЛАН САОБРАЋАЈА, РЕГУЛАЦИЈЕ И	БР. ЛИСТА: 2.1.