


Извод из важећег ПДР-а

ЛЕГЕНДА:

- Обухват измена и допуна плана
- ГРАНИЦА ПАРЦЕЛЕ
- САОБРАЋАЈНИЦА I РЕДА (РЕГУЛАЦИОНА ЛИНИЈА)
- САОБРАЋАЈНИЦА II РЕДА (РЕГУЛАЦИОНА ЛИНИЈА)
- КОЛОВОЗ
- ГРАЂЕВИНСКА ЛИНИЈА
- ПОСТОЈЕЋИ ОБЈЕКТИ КОЈИ СЕ ЗАДРЖАВАЈУ
- ЗОНА ПЛАНИРАНЕ ИЗГРАДЊЕ
- ▲ ПЛАНИРАНА ТС 10/0,4 КВА

КООРДИНАТЕ ТЕМЕНА И ОСОВИНСКИХ ТАЧАКА ПЛАНИРАНИХ САОБРАЋАЈНИЦА

	Y	X
O1	6597650.137	4932502.18
O2	6597744.12	4932526.60
T1	6597788.10	4932363.14
T2	6597770.69	4932258.16
O3	6597776.57	4932291.39
O4	6597706.42	4932287.98

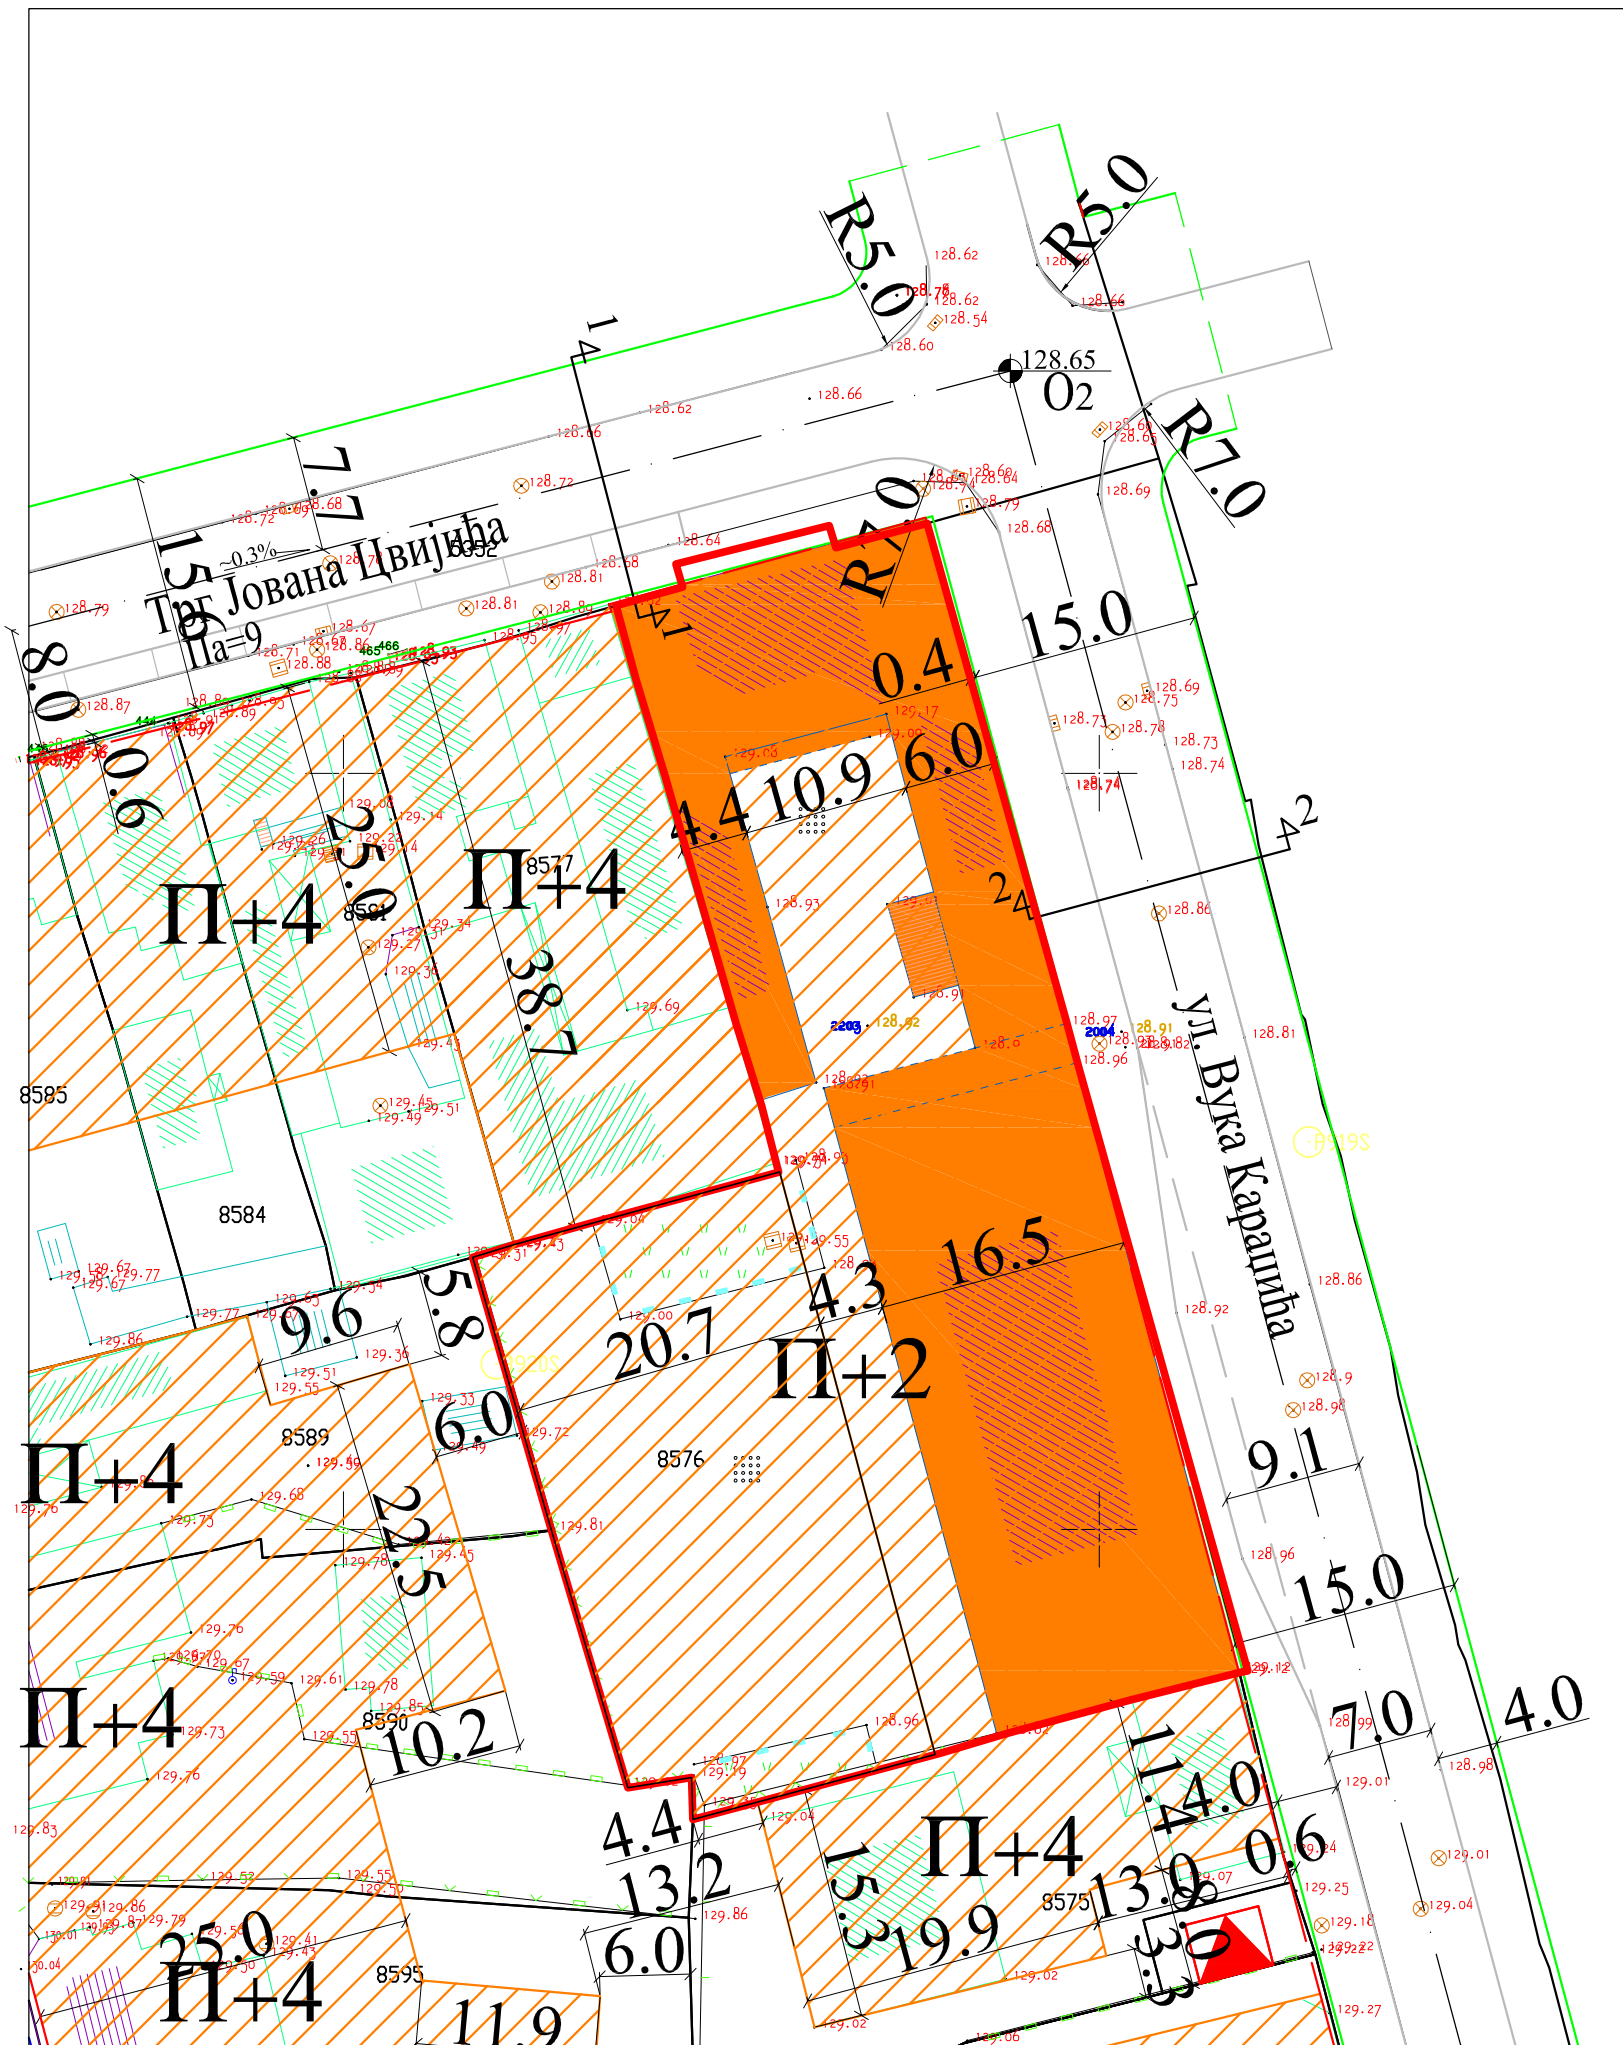

ДАТУМ:
јануар 2020.

ЕВ.БРОЈ:
Г 179/19

ИЗМЕНЕ И ДОПУНЕ ПЛАНА ДЕТАЉНЕ РЕГУЛАЦИЈЕ БЛОКА ИЗМЕЂУ УЛИЦА ЖИКИЦЕ ЈОВАНОВИЋА, УЧИТЕЉСКЕ, ВУКА КАРАЏИЋА И ТРГА ЈОВАНА ЦВИЈИЋА У ЛОЗНИЦИ

НАРУЧИЛАЦ: ГРАД ЛОЗНИЦА

РАЗМЕРА: Р=1:500

НАЗИВ ЛИСТА: ПЛАН САОБРАЋАЈА, РЕГУЛАЦИЈЕ И НИВЕЛАЦИЈЕ

БР.ЛИСТА: 2.1.6