


КООРДИНАТЕ ТЕМЕНА ПЛАНИРАНИХ САОБРАЋАЈНИЦА

	Y	X
O1	6 597073.775	4 932447.89
A	6 597063.63	4 932447.20
T1	6 597090.46	4 932448.70
T2	6 597117.26	4 932483.65
T3	6 597231.20	4 932626.24
B	6 597257.24	4 932629.57
T4	6 597215.83	4 932434.65
C	6 597295.30	4 932426.99
a	6 597155.81	4 932526.31
b	6 597188.38	4 932500.45
c	6 597192.50	4 932480.15
d	6 597193.08	4 932467.65

легенда:

- обухват плана
- граница парцеле
- грађевинска линија
- колов оз
- саобраћајница I реда (планирана регулациона линија-минимална ширина)
- саобраћајница III реда (планирана регулациона линија-минимална ширина)
- зона културног добра
- зона планиране изградње
- отворена позорница са гледалиштем
- водена површина
- отворено степениште
- пешачке површине (стазе, платои)
- јавна гаража
- трафо станица

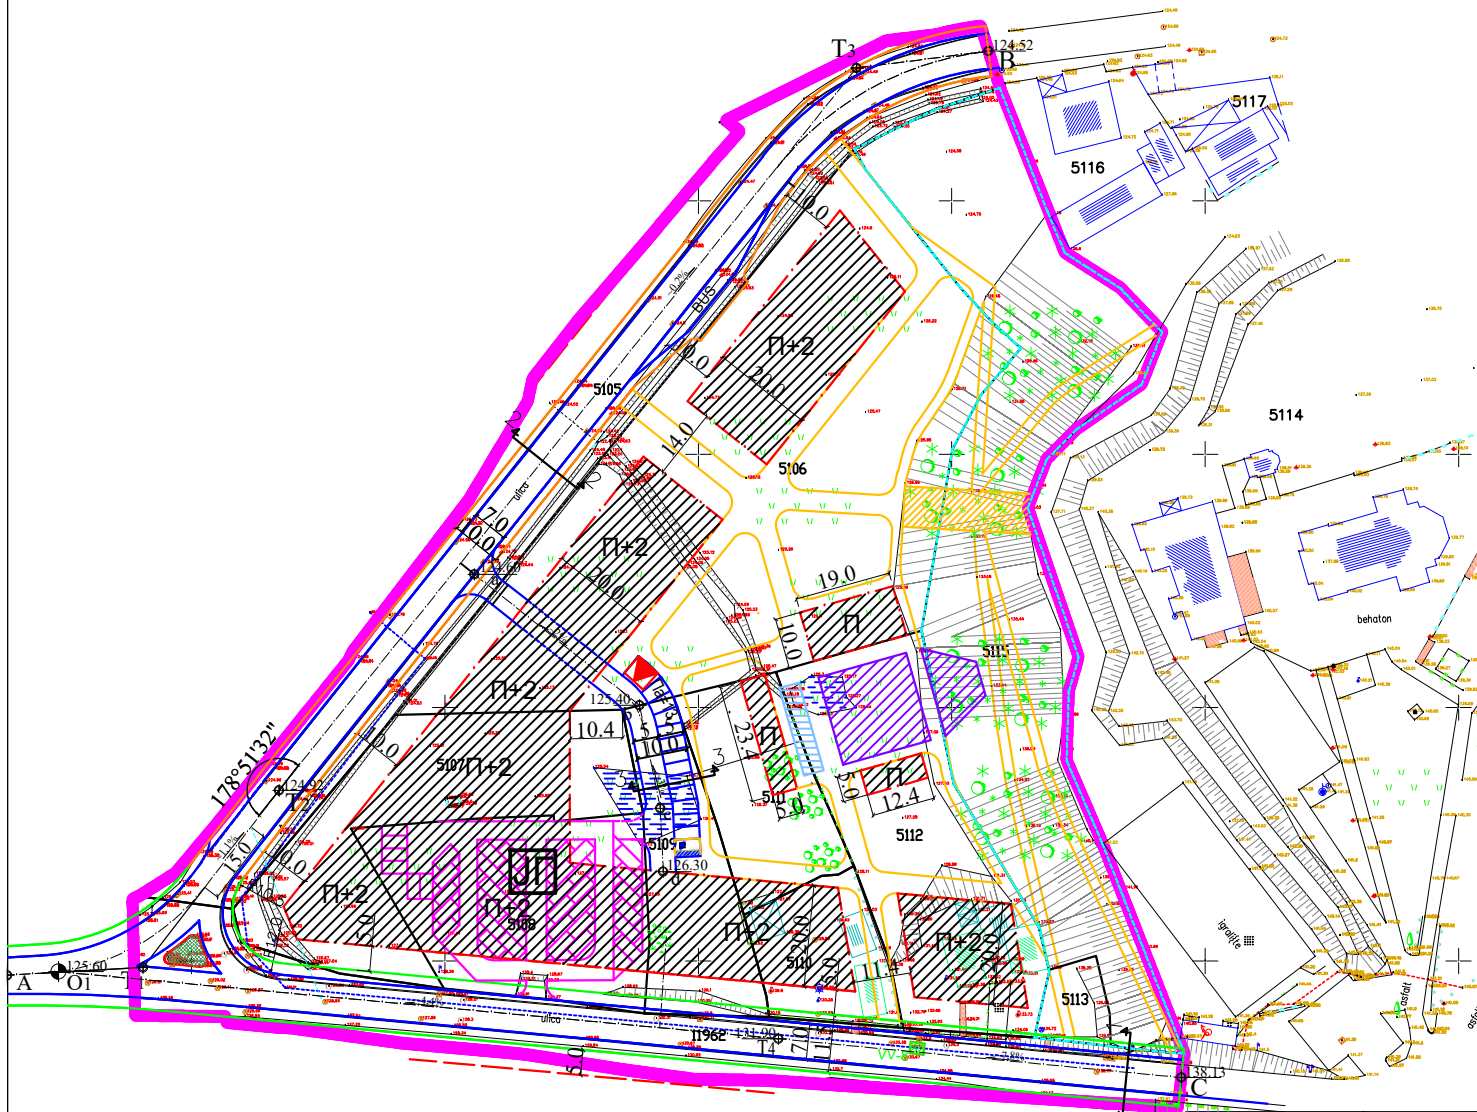

УРБОПЛАН
Дирекција за развој и
урбанистичко планирање
Лозница

**План детаљне регулације блока између Улица
Бањске, Италијанских добровољаца и објекта
Православне цркве у Лозници
-материјал за рани јавни увид-**

ДАТУМ:
октобар 2016.

ЕВ БРОЈ:
101.14/Г

НАРЧИЛАЦ: ГРАД ЛОЗНИЦА

НАЗИВ ЛИСТА: ПЛАН САОБРАЋАЈА, РЕГУЛАЦИЈЕ И НИВЕЛАЦИЈЕ

РАЗМЕРА:
P=1:1000

БР.ЛИСТА:
2