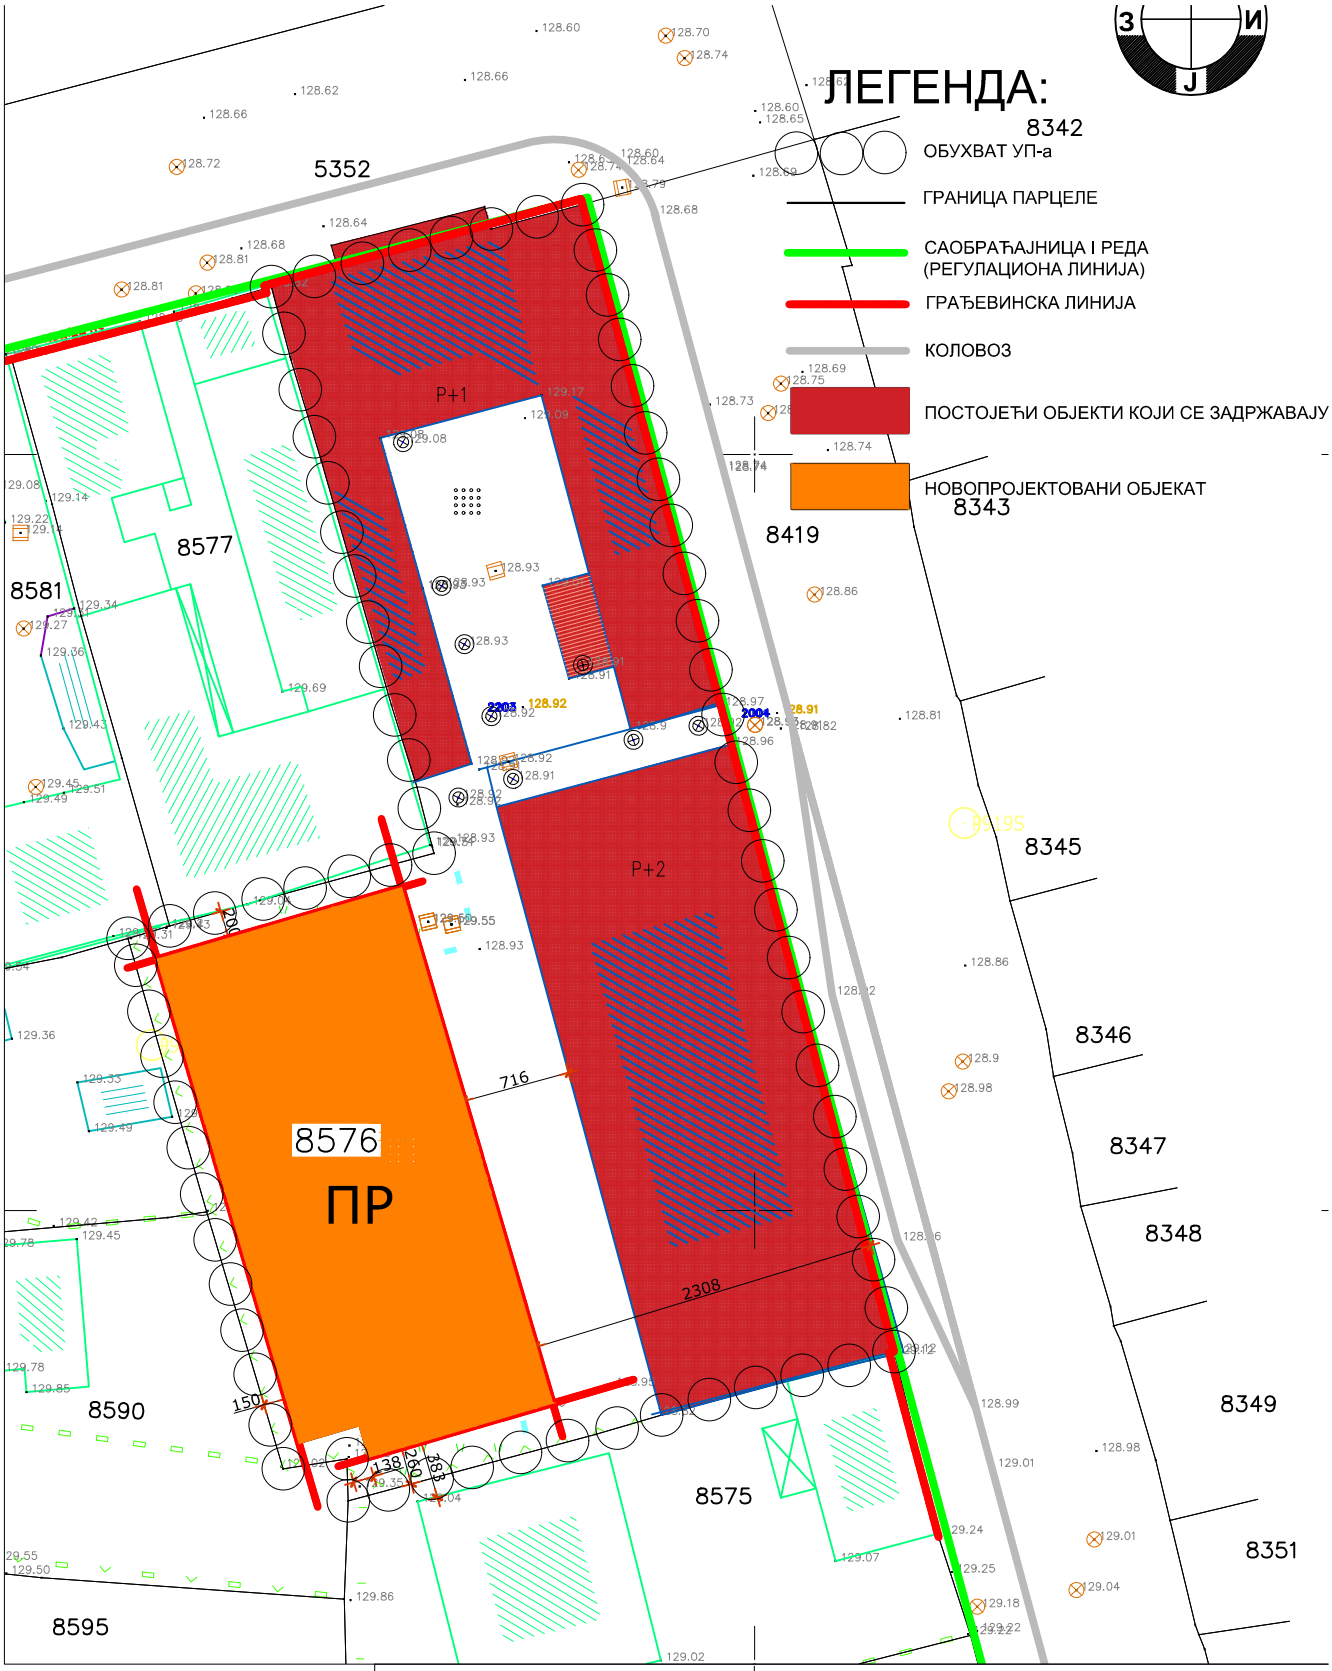

Одговорни пројектант:
Жико Субић дипл.инж.арх.

"Subić company"doo, Лозница

Инвеститор:Средња економска школа, Лозница
Објекат: Сала за физичко вежбање, Пр
Место: Лозница, к.п.бр.8576 КО Лозница

УРБАНИСТИЧКИ ПРОЈЕКАТ
ЗА ИЗГРАДЊУ НА
К.П.БР.8576 У КО ЛОЗНИЦА

ПЛАН САОБРАЋАЈА, РЕГУЛАЦИЈЕ И НИВЕЛАЦИЈЕ

ДАТУМ:	РАЗМЕРА:	БРОЈ ЦРТЕЖА:
III 2019.	1:500	4