


ЛЕГЕНДА

—	Linija situacije
—	Granica parcele
568	Broj parcele
[kupa]	[kupa]
Objekti:	
[hatched]	Stambeni
[hatched]	Privredni
[hatched]	Javni
[hatched]	Pomojni
[hatched]	[upa]

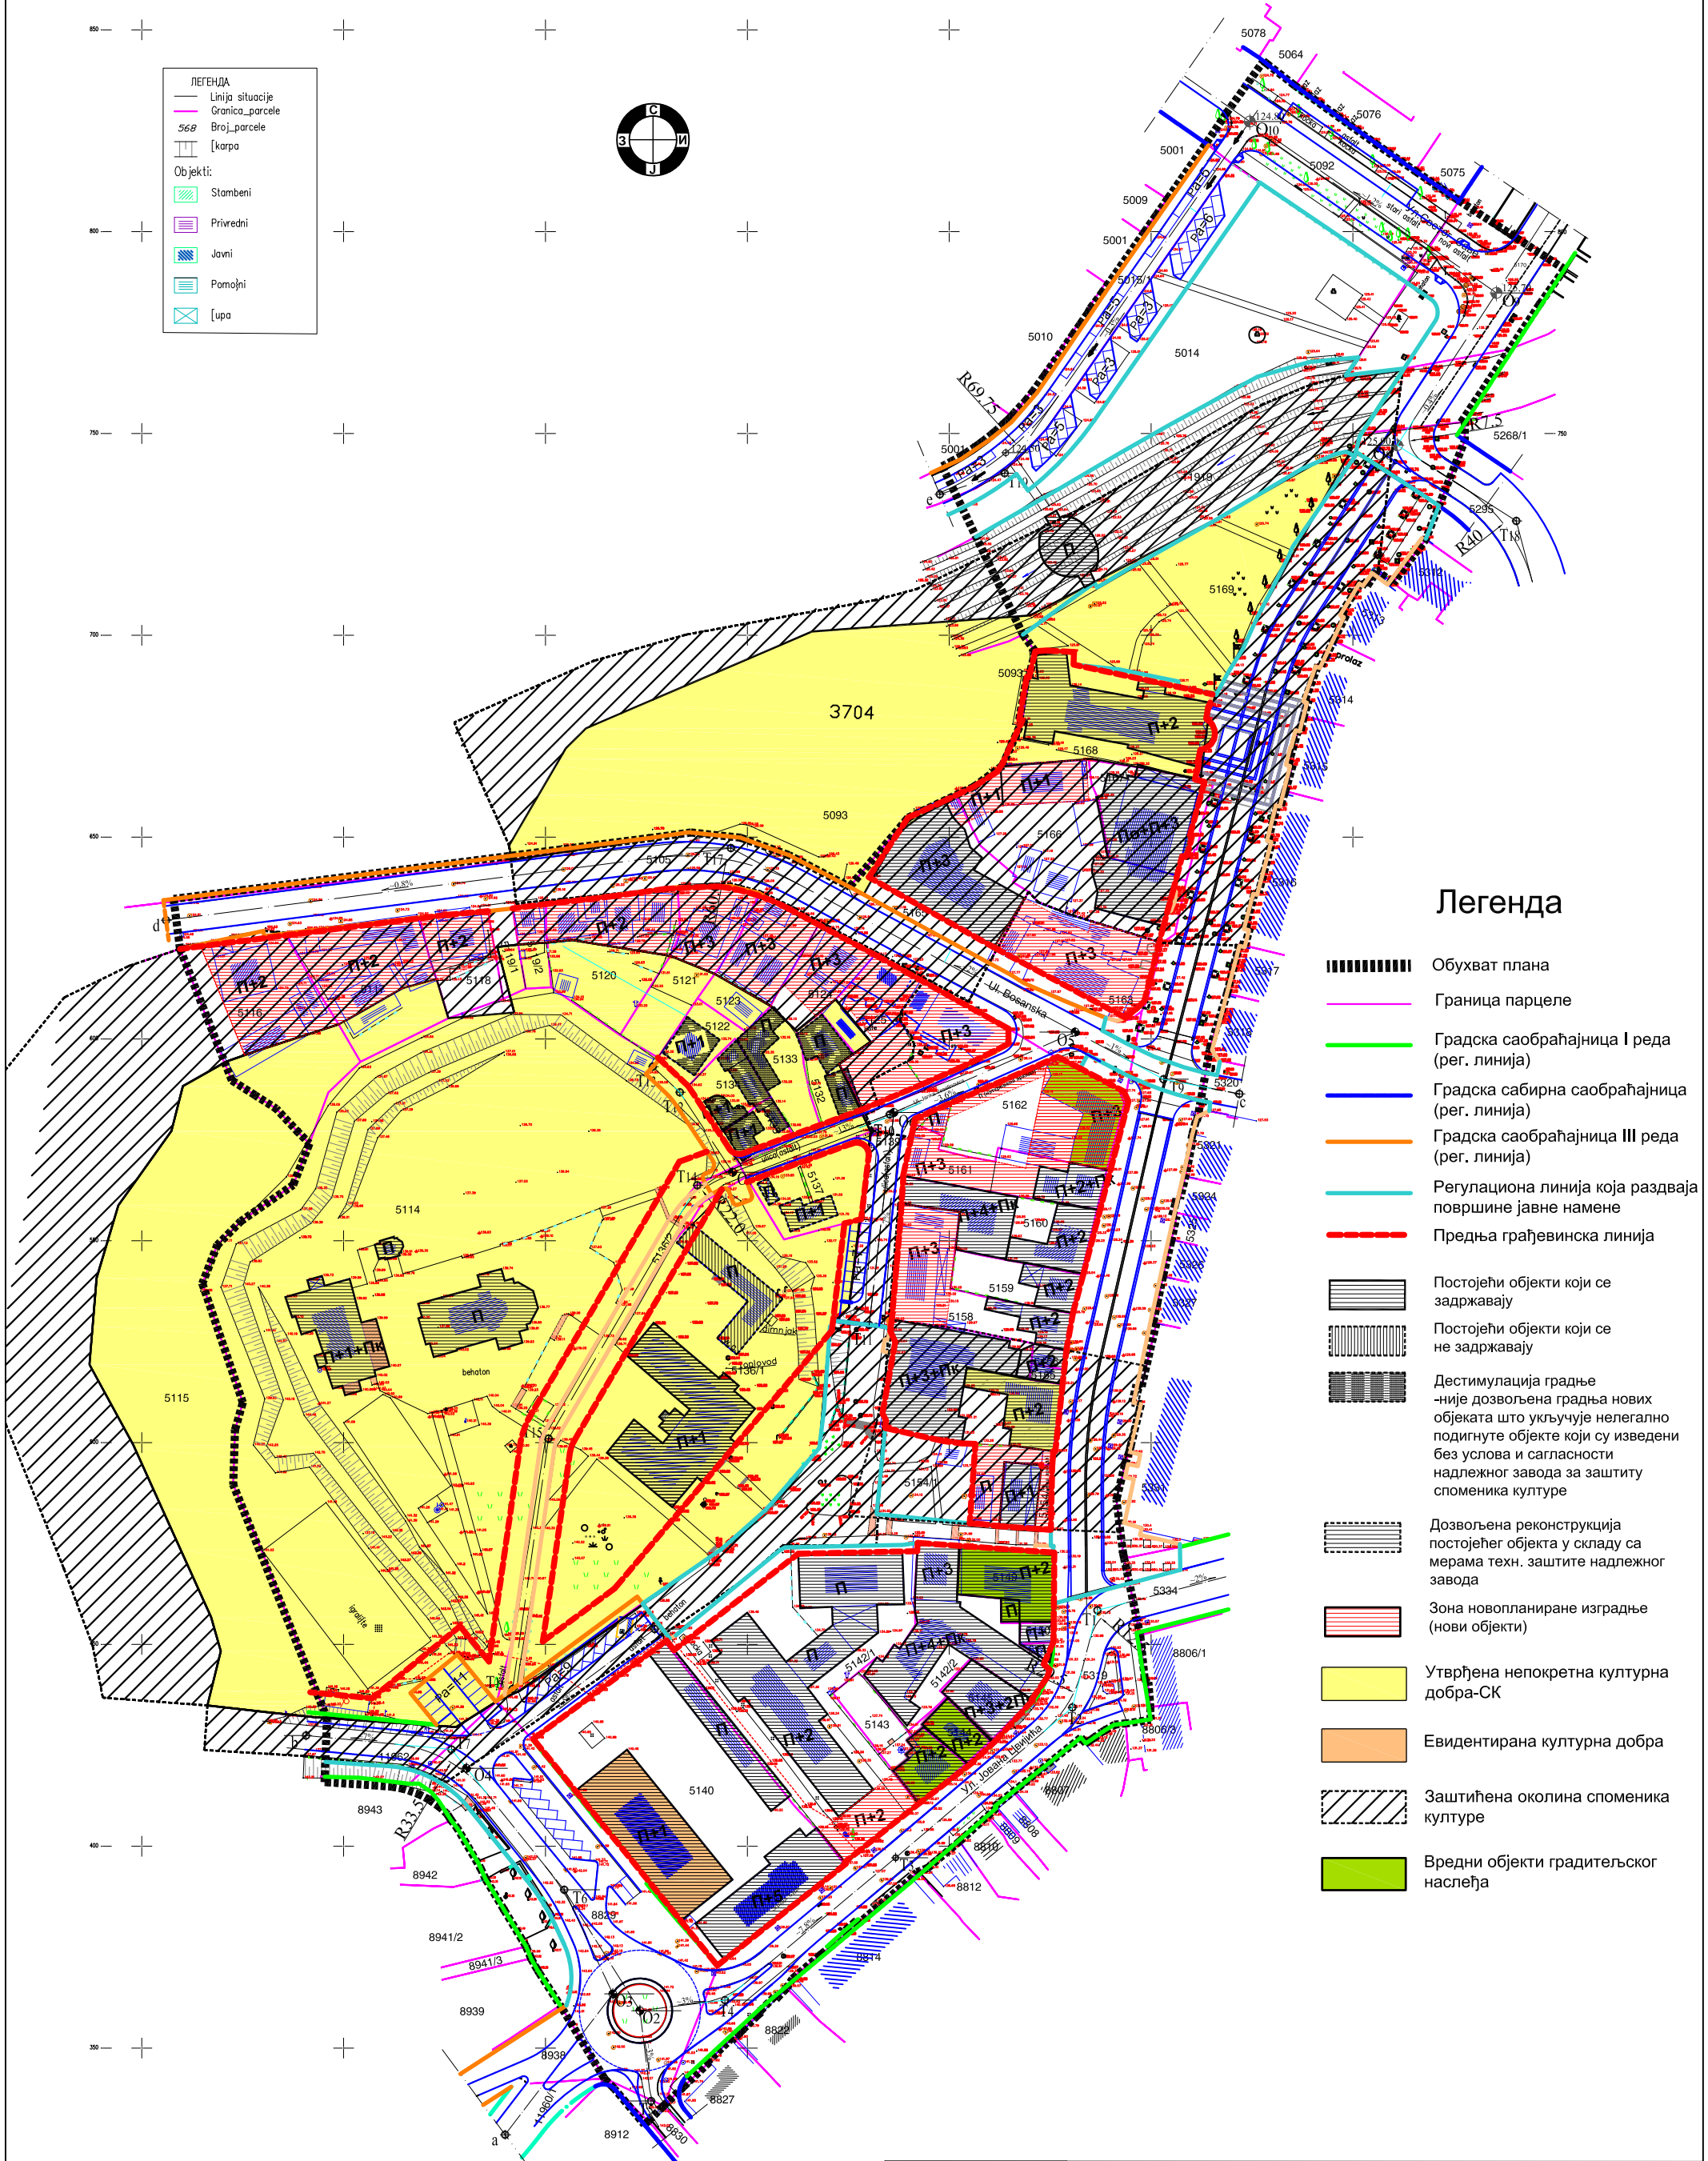

Легенда

- Обухват плана
- Граница парцеле
- Градска саобраћајница I реда (рег. линија)
- Градска сабирна саобраћајница (рег. линија)
- Градска саобраћајница III реда (рег. линија)
- Регулациона линија која раздваја површине јавне намене
- Предња грађевинска линија
- Постојећи објекти који се задржавају
- Постојећи објекти који се не задржавају
- Дестимулација градње -није дозвољена градња нових објеката што укључује нелегално подигнуте објекте који су изведени без услова и сагласности надлежног завода за заштиту споменика културе
- Дозвољена реконструкција постојећег објекта у складу са мерама техн. заштите надлежног завода
- Зона новопланиране изградње (нови објекти)
- Утврђена непокретна културна добра-СК
- Евидентирана културна добра
- Заштићена околина споменика културе
- Вредни објекти градитељског наслеђа

<p>УРБОПЛАН ДИРЕКЦИЈА ЗА РАЗВОЈ И УРБАНИСТИЧКО ПЛАНИРАЊЕ ЛОЗНИЦА</p>	<p>ПЛАН ДЕТАЉНЕ РЕГУЛАЦИЈЕ БЛОКА ИЗМЕЂУ УЛИЦА ВОЈВОДЕ МИШИЋА, ЂУРЕ ЈАКШИЋА, СВЕТОГ САВЕ, ЈОВАНА ЦВИЈИЋА И ТРГА АНТЕ БОГИЋЕВИЋА У ЛОЗНИЦИ</p>	
	<p>ДАТУМ: децембар ,2016.</p>	<p>НАРУЧИЛАЦ: ГРАД ЛОЗНИЦА</p>
<p>ЕВ.БР.: 007.16/Г</p>	<p>НАЗИВ ЛИСТА: ПЛАН ЗАШТИТЕ ГРАДИТЕЉСКОГ НАСЛЕЂА</p>	<p>БР.ЛИСТА: 3</p>