


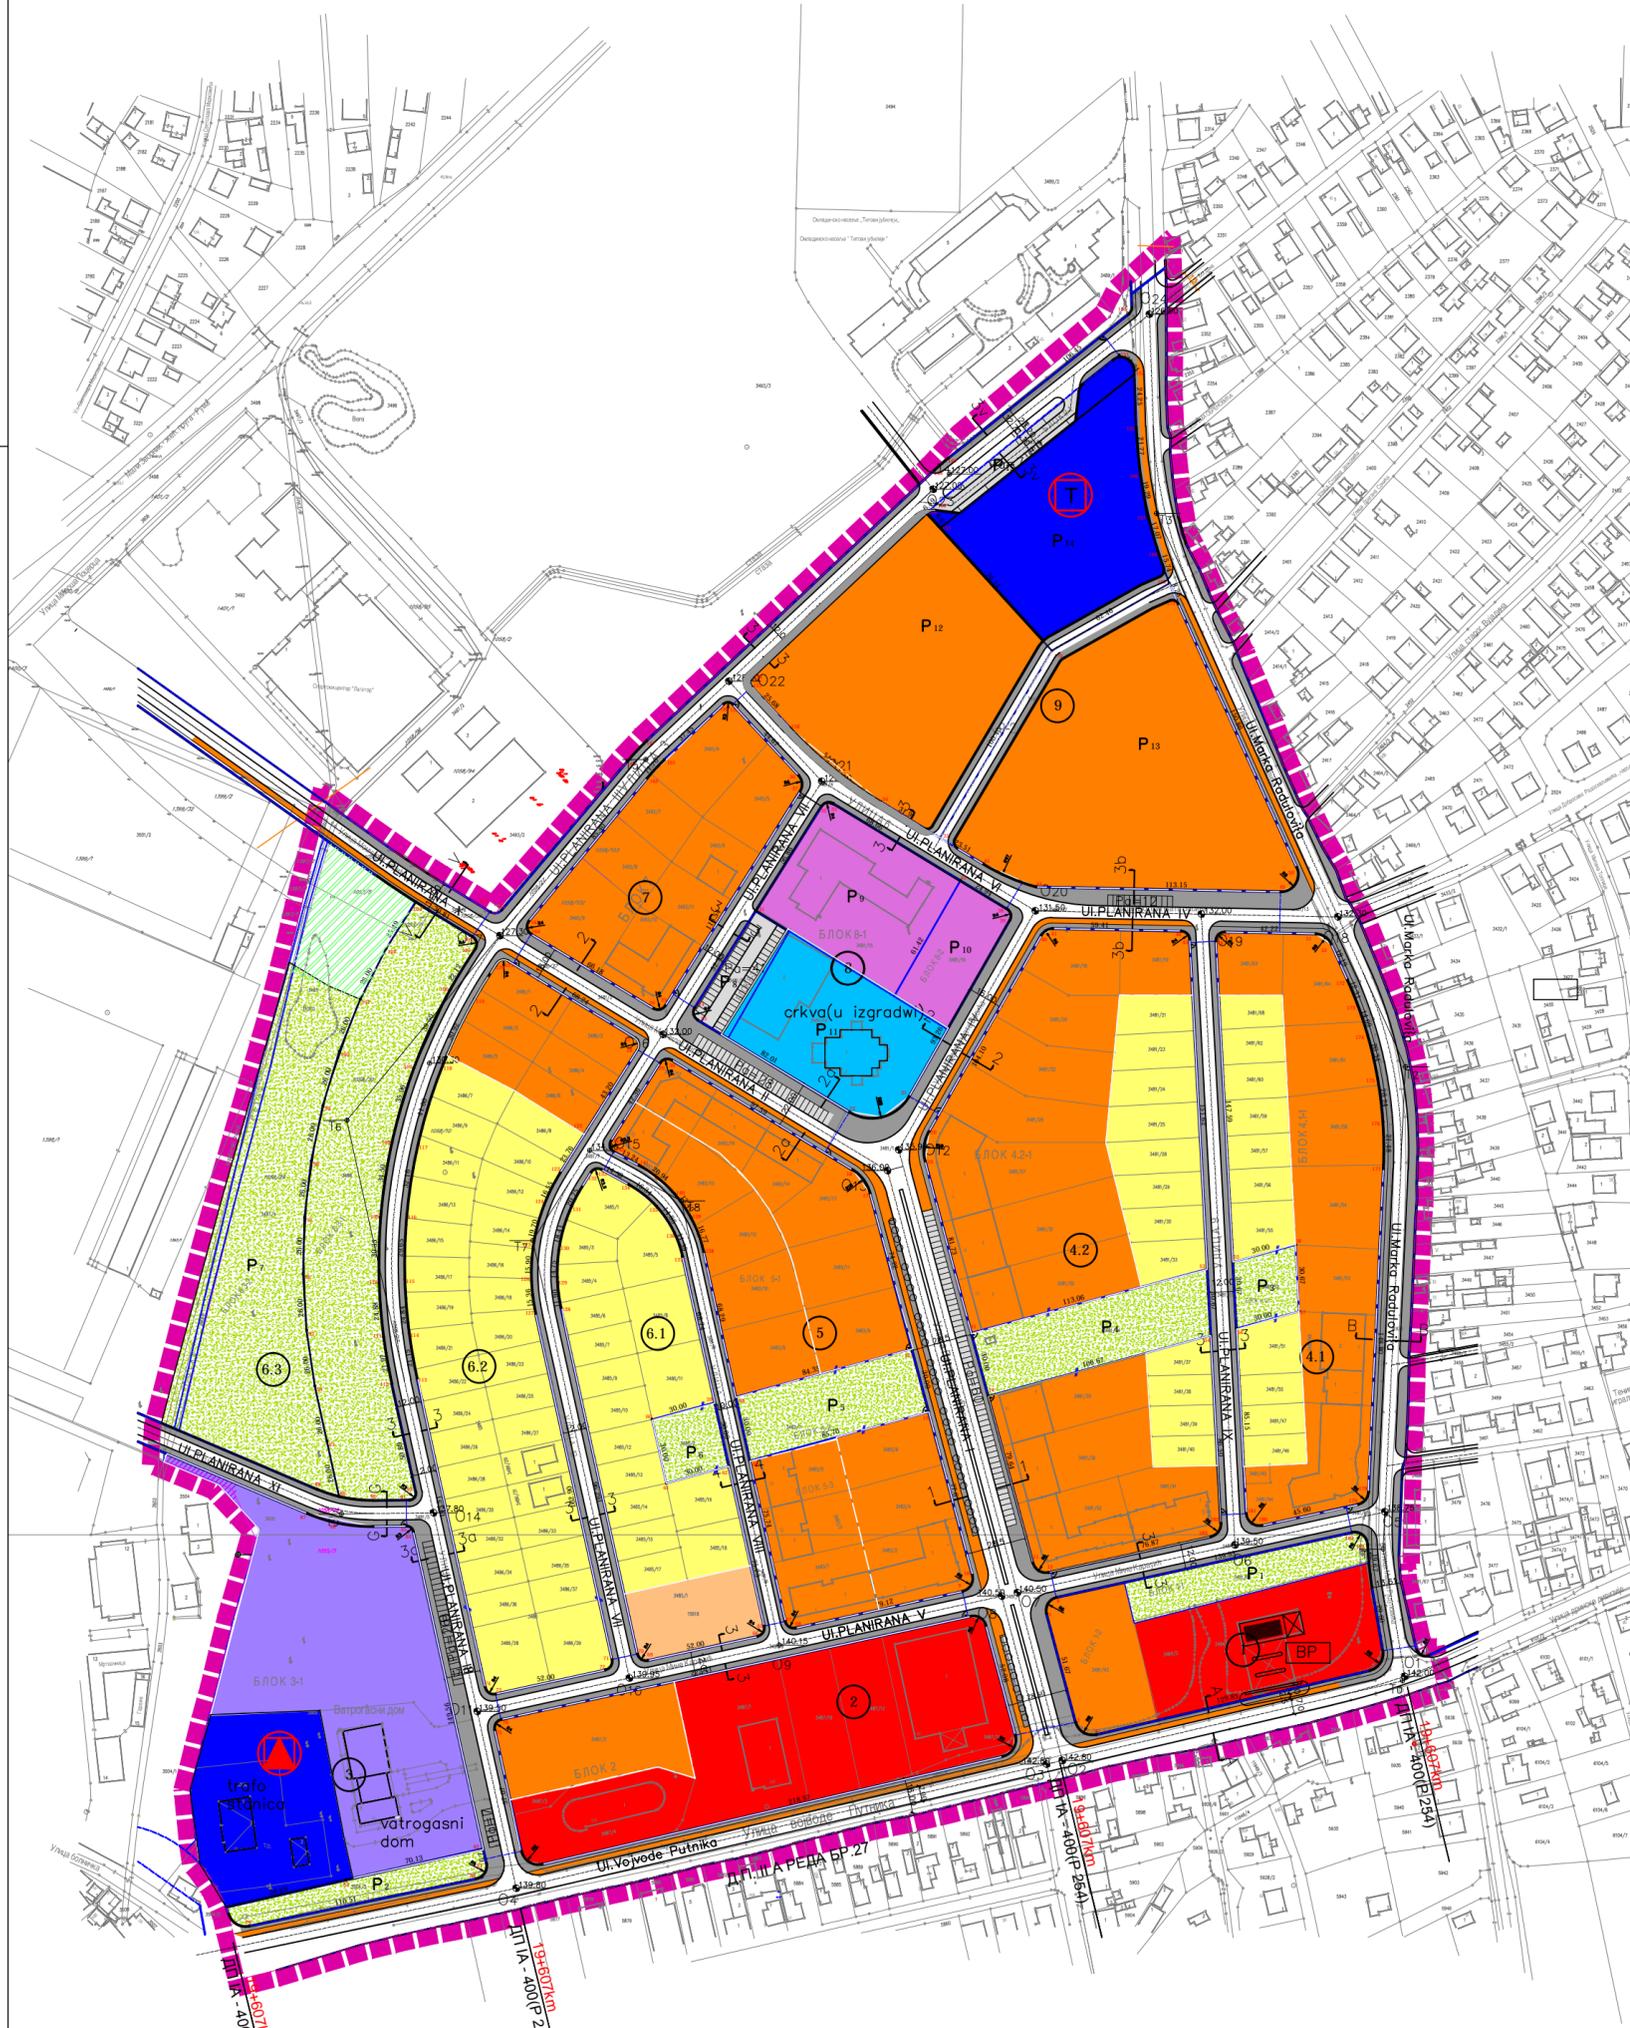

ИЗМЕНА И ДОПУНА ПЛАНА ДЕТАЉНЕ РЕГУЛАЦИЈЕ ЗОНЕ III ЛАГАТОР У ЛОЗНИЦИ



ЛЕГЕНДА

- граница плана детаљне регулације
- вишепородично становање средње густине
- вишепородично становање велике густине
- породично становање
- пословање и комерцијалне функције
- саобраћај- бензинска пумпа
- комунална инфраструктура
- трафостаница
- топлана
- верски објекат
- земљиште посебне намене
- образовање
- јавне површине**
 - пешачке површине и тротоари
 - јавни паркинг
 - зеленило (травњаци и дрвореди)
 - рекреација

Л
О
З
Н
И
Ц
А

ИЗМЕНА И ДОПУНА ПЛАНА ДЕТАЉНЕ РЕГУЛАЦИЈЕ ЗОНЕ III ЛАГАТОР У ЛОЗНИЦИ
- рани јавни увид -

НАЗИВ ЛИСТА:	БРОЈ ЛИСТА:
ПЛАНИРАНА НАМЕНА ПОВРШИНА	4.

РАЗМЕРА: 1 : 2 500	ДАТУМ: 2019. г.
РУКОВОДИЛАЦ РАДНОГ ТИМА: Драгана Стојиловић, дипл. инж. арх.	ДИРЕКТОР: Драган Агатуновић

	НАРУЧИЛАЦ: ГРАД ЛОЗНИЦА - ГРАДСКА УПРАВА	
	ОБРАЂИВАЧ: "ИНФОПЛАН" Д.О.О. АРАНЂЕЛОВАЦ	