
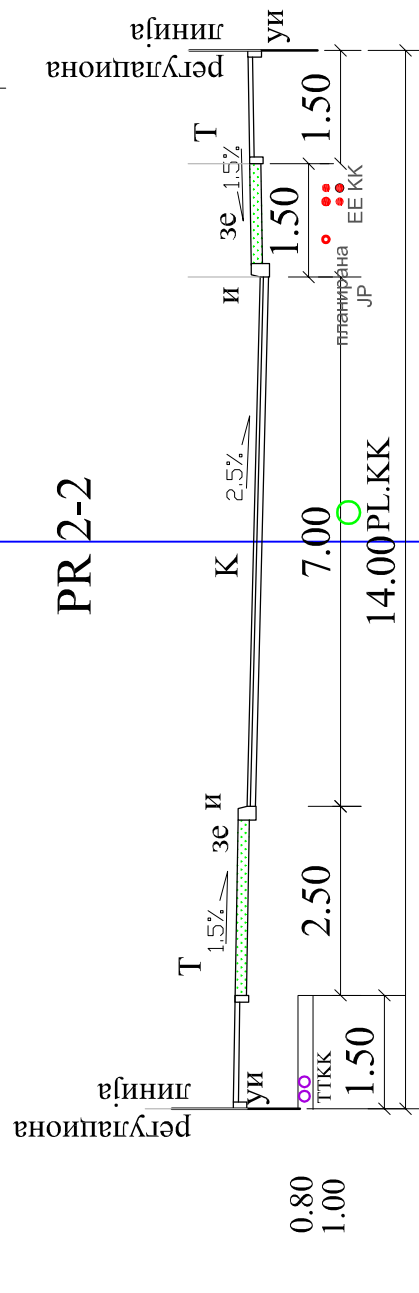
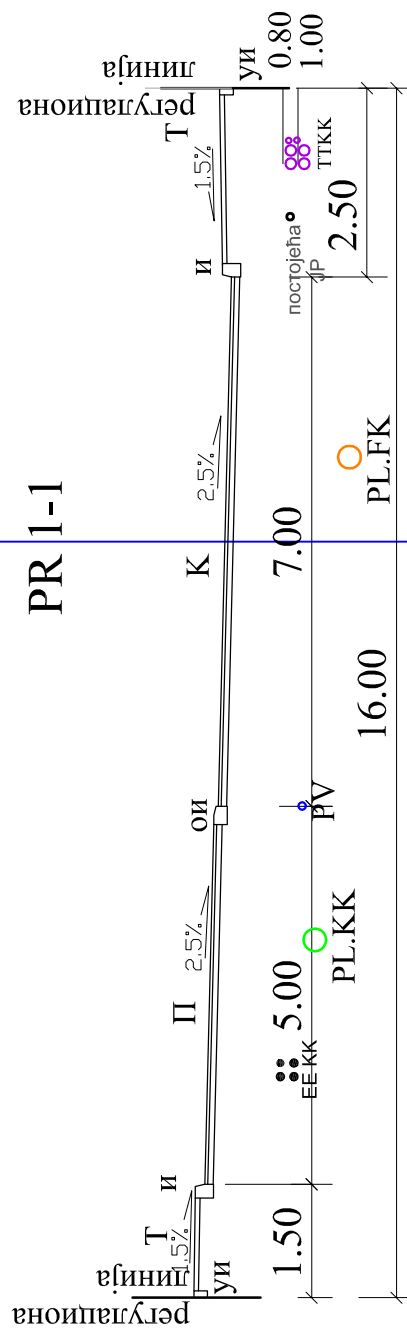
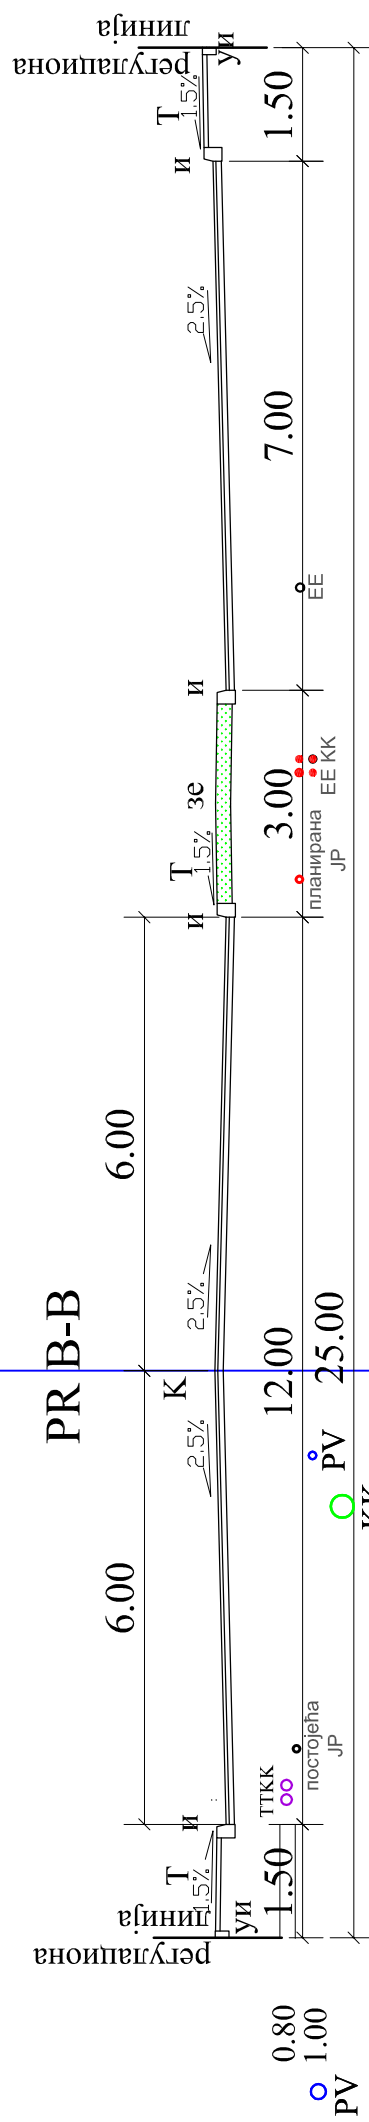
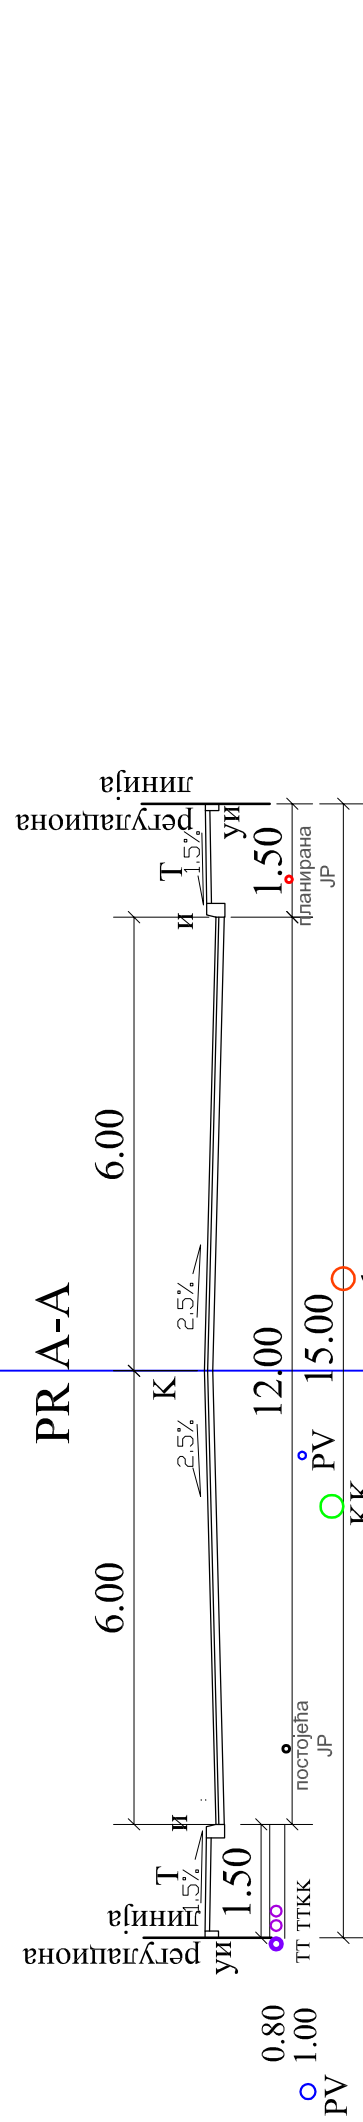
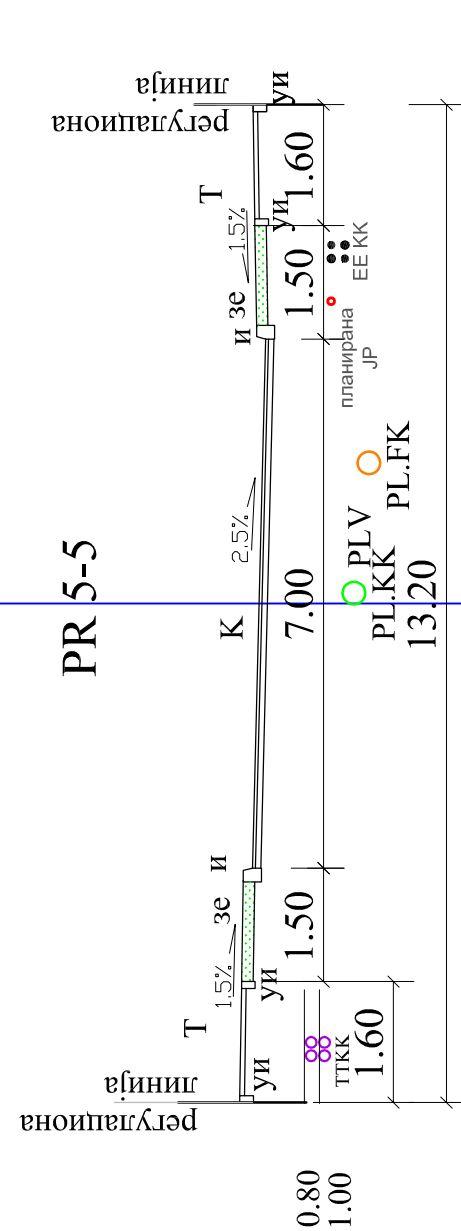
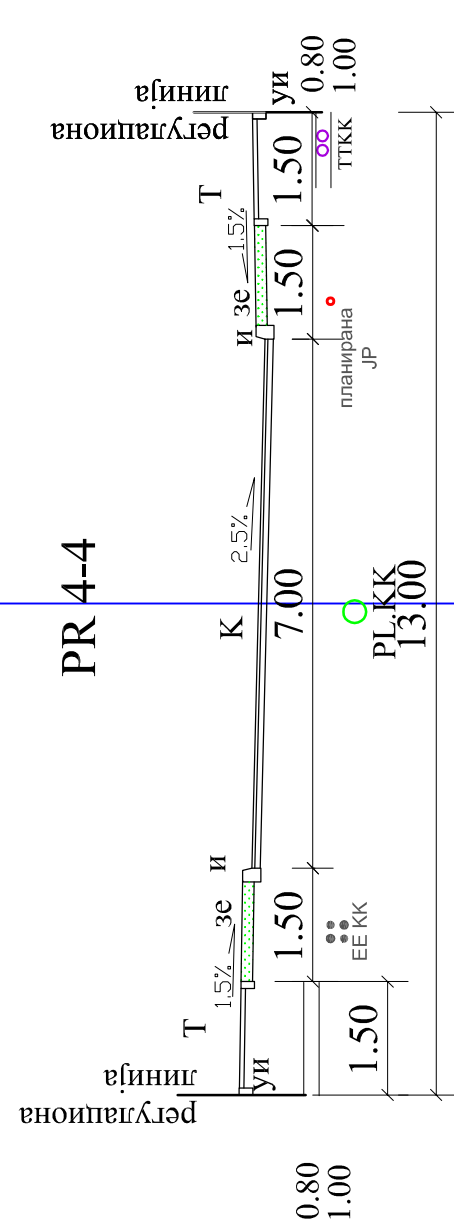


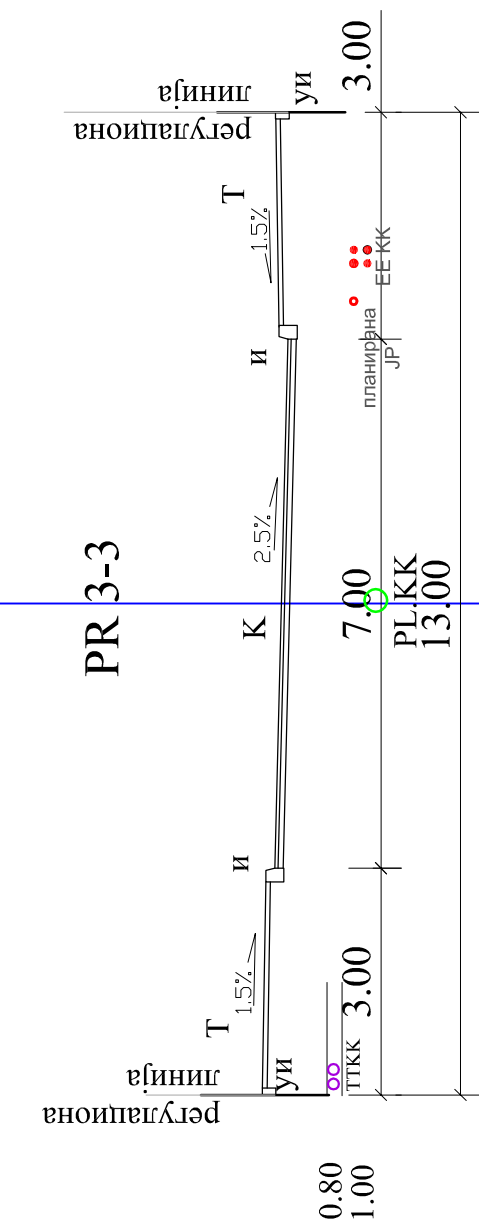

Легенда:

К-КОЛОВОЗ

П-паркинг

T-тритроар

зе-зеленило

И-ИВИЧЪАК

уи-упустени ивичњак

ои-оборени ивичњак



ТАКОЖЕ ПРАВИМО ЗА УСТАВНАЈЕ, ПОСРЕДНАЈЕ И ПРОЈЕКТОВАНЕ

ИЗМЕНЕ И ДОПУНЕ ПЛАНА ДЕТАЉНЕ РЕГУЛАЦИЈЕ
ИНДУСТРИЈСКЕ ЗОНЕ „ШЕПАК“, У ЛОЗНИЦИ

НАРУЧИЛАЦ:

ГРАД ПОЗНИЦА

РАЗМЕР:

НАЗИВ ЛИСТА:

•

•

БР. ЛИСТА: