




PR 1-1

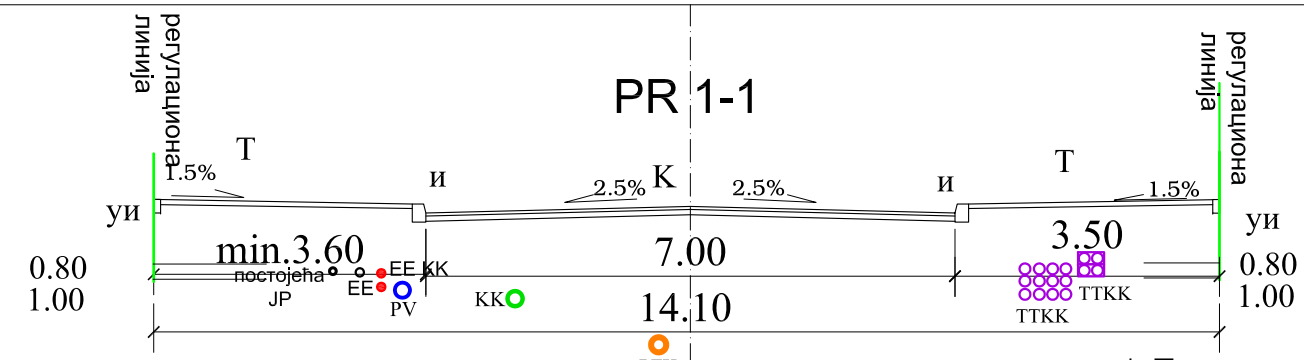


PR 2-2

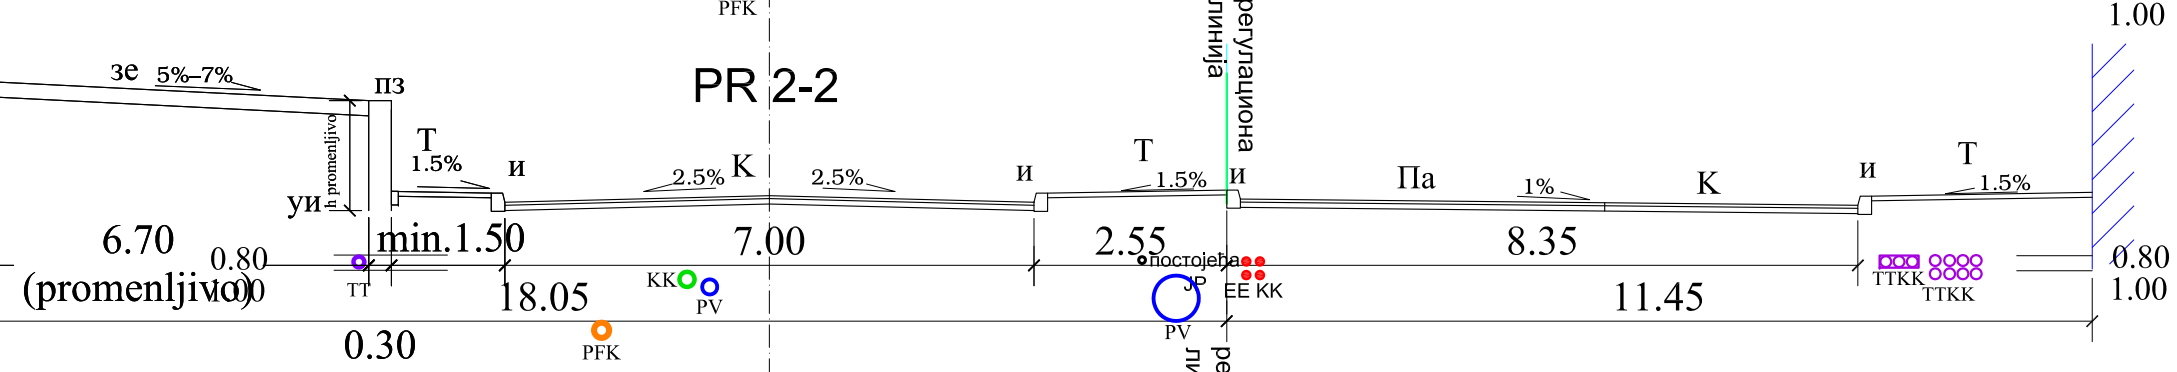


PR 3-3

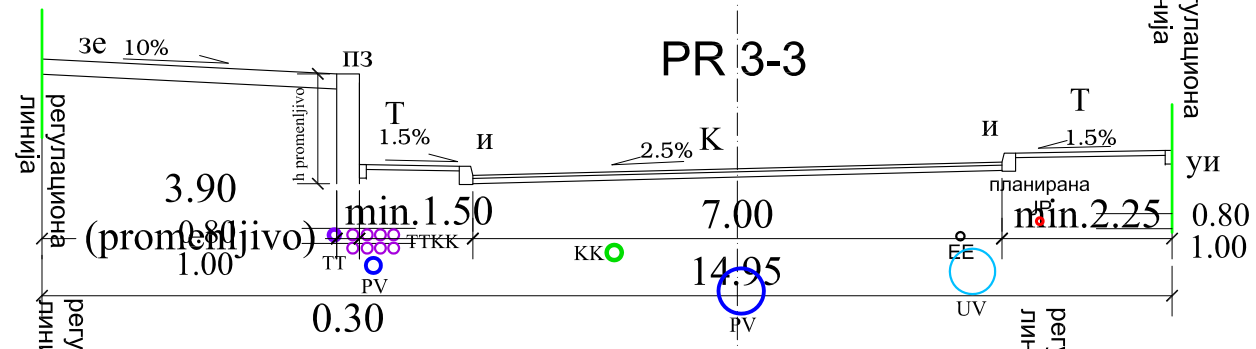


PR 4-4

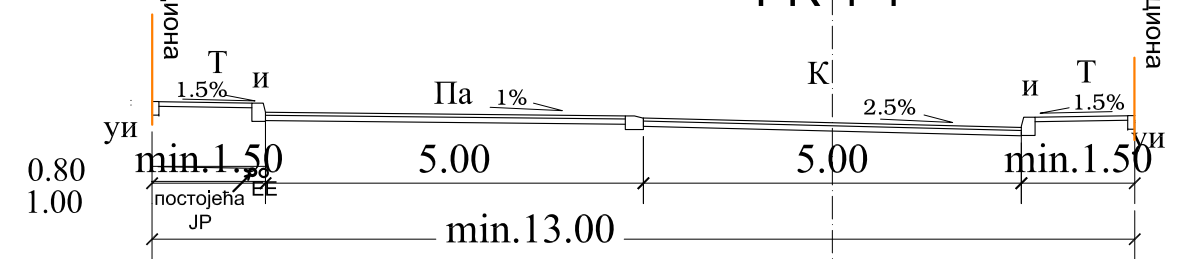


PR 5-5

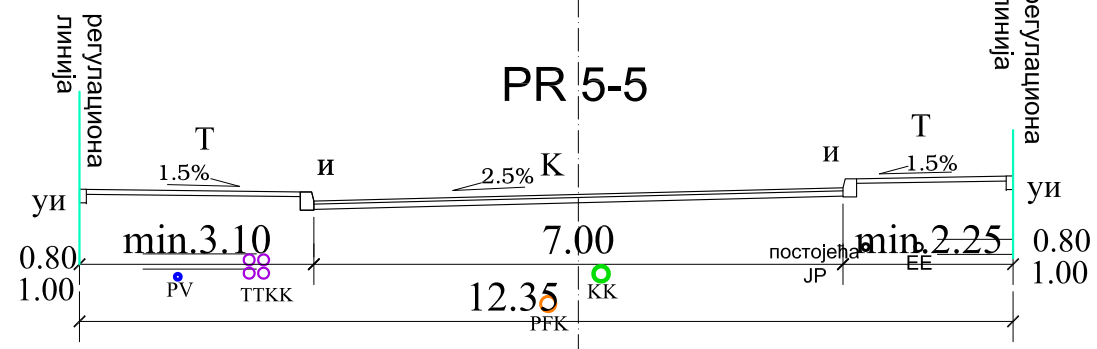

PR 6-6

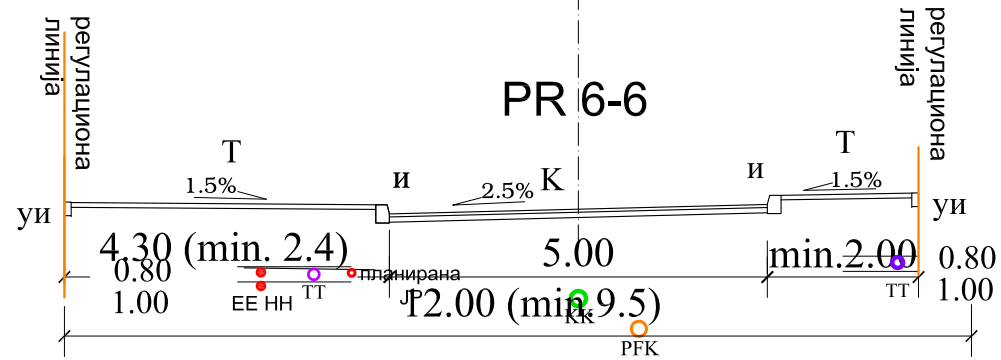

PR 7-7

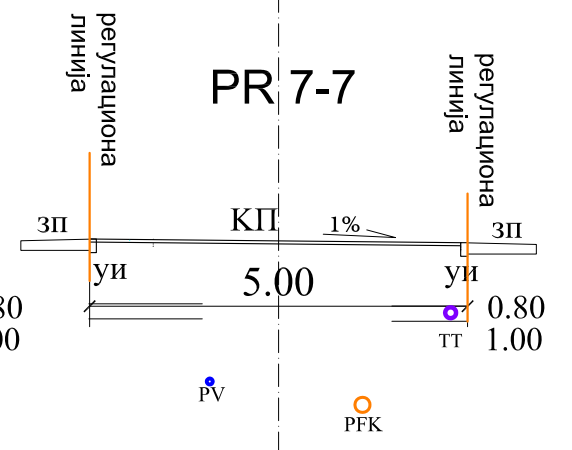

Легенда:

- К-коловоз
- КП-колско пешачка
- Т-тротоар
- и-ивичњак
- уи-упуштени ивичњак
- зп-зелене површине
- Па-паркинг



УРБОПЛАН
Дирекција за развој и
урбанистичко планирање
Лозница

**План детаљне регулације блока између улица
Италијанских добровољаца, Трга Анте Богићевића
и Улице Мајор Јаше Ђурђевића у Лозници**

ДАТУМ:
децембар 2016.
ЕВ.БРОЈ:
045.15/Г

НАРУЧИЛАЦ:
ГРАД ЛОЗНИЦА
НАЗИВ ЛИСТА:
ПОПРЕЧНИ ПРОФИЛИ СА ИНФРАСТРУКТУРОМ

РАЗМЕРА:
P=1:100
БР.ЛИСТА:
3.5