



Легенда:

- К-коловоз
- Т-тротоар
- и-ивичњак
- уи-упуштени ивичњак
- зп-зелене површине
- Па-паркинг
- Пс-пешачка стаза

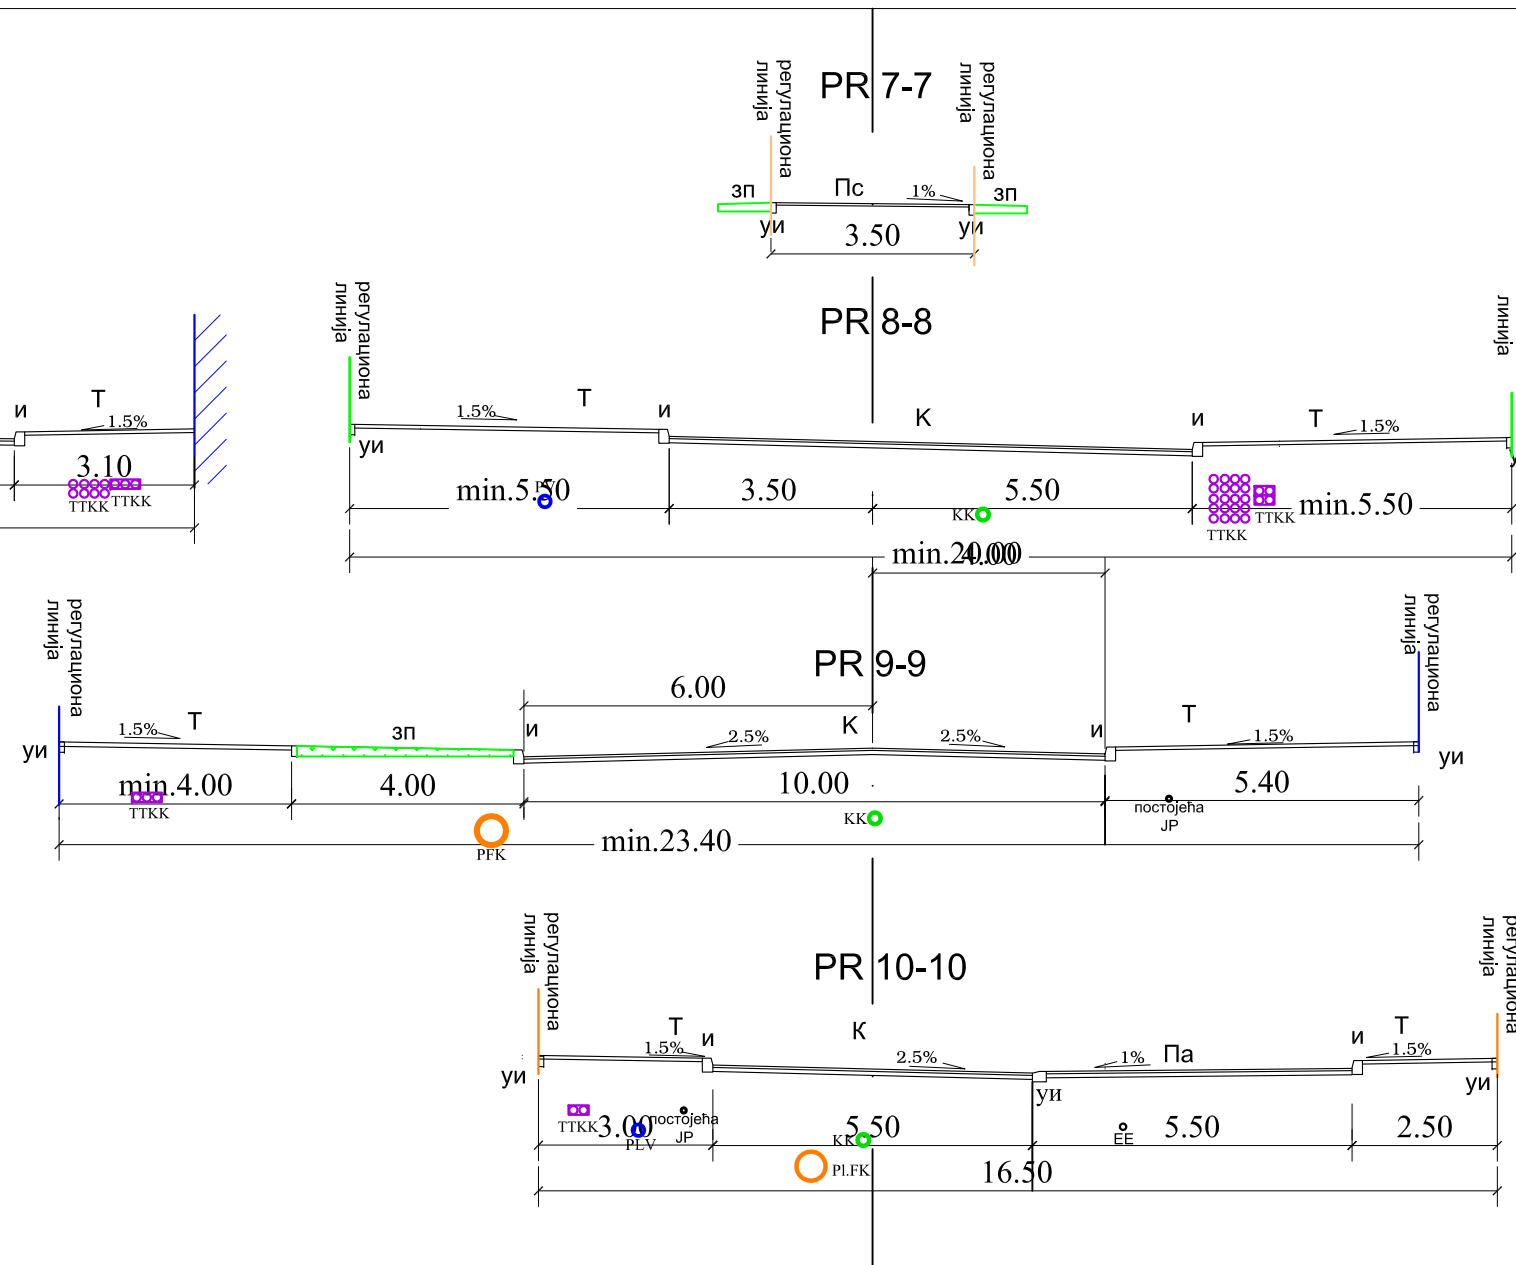

 <p>УРБОПЛАН ДИРЕКЦИЈА ЗА РАЗВОЈ И УРБАНИСТИЧКО ПЛАНИРАЊЕ ЛОЗНИЦА</p>	<p>ПЛАН ДЕТАЉНЕ РЕГУЛАЦИЈЕ БЛОКА ИЗМЕЂУ УЛИЦА ВОЈВОДЕ МИШИЋА, ЂУРЕ ЈАКШИЋА, СВЕТОГ САВЕ, ЈОВАНА ЦВИЈИЋА И ТРГА АНТЕ БОГИЋЕВИЋА У ЛОЗНИЦИ</p>	
	<p>ДАТУМ: децембар, 2016.</p>	<p>НАРУЧИЛАЦ: ГРАД ЛОЗНИЦА</p>
<p>ЕВ.БР.: 007.16/Г</p>	<p>НАЗИВ ЛИСТА: ПОПРЕЧНИ ПРОФИЛИ СА ИНФРАСТРУКТУРОМ</p>	<p>БР.ЛИСТА: 5.5.</p>