



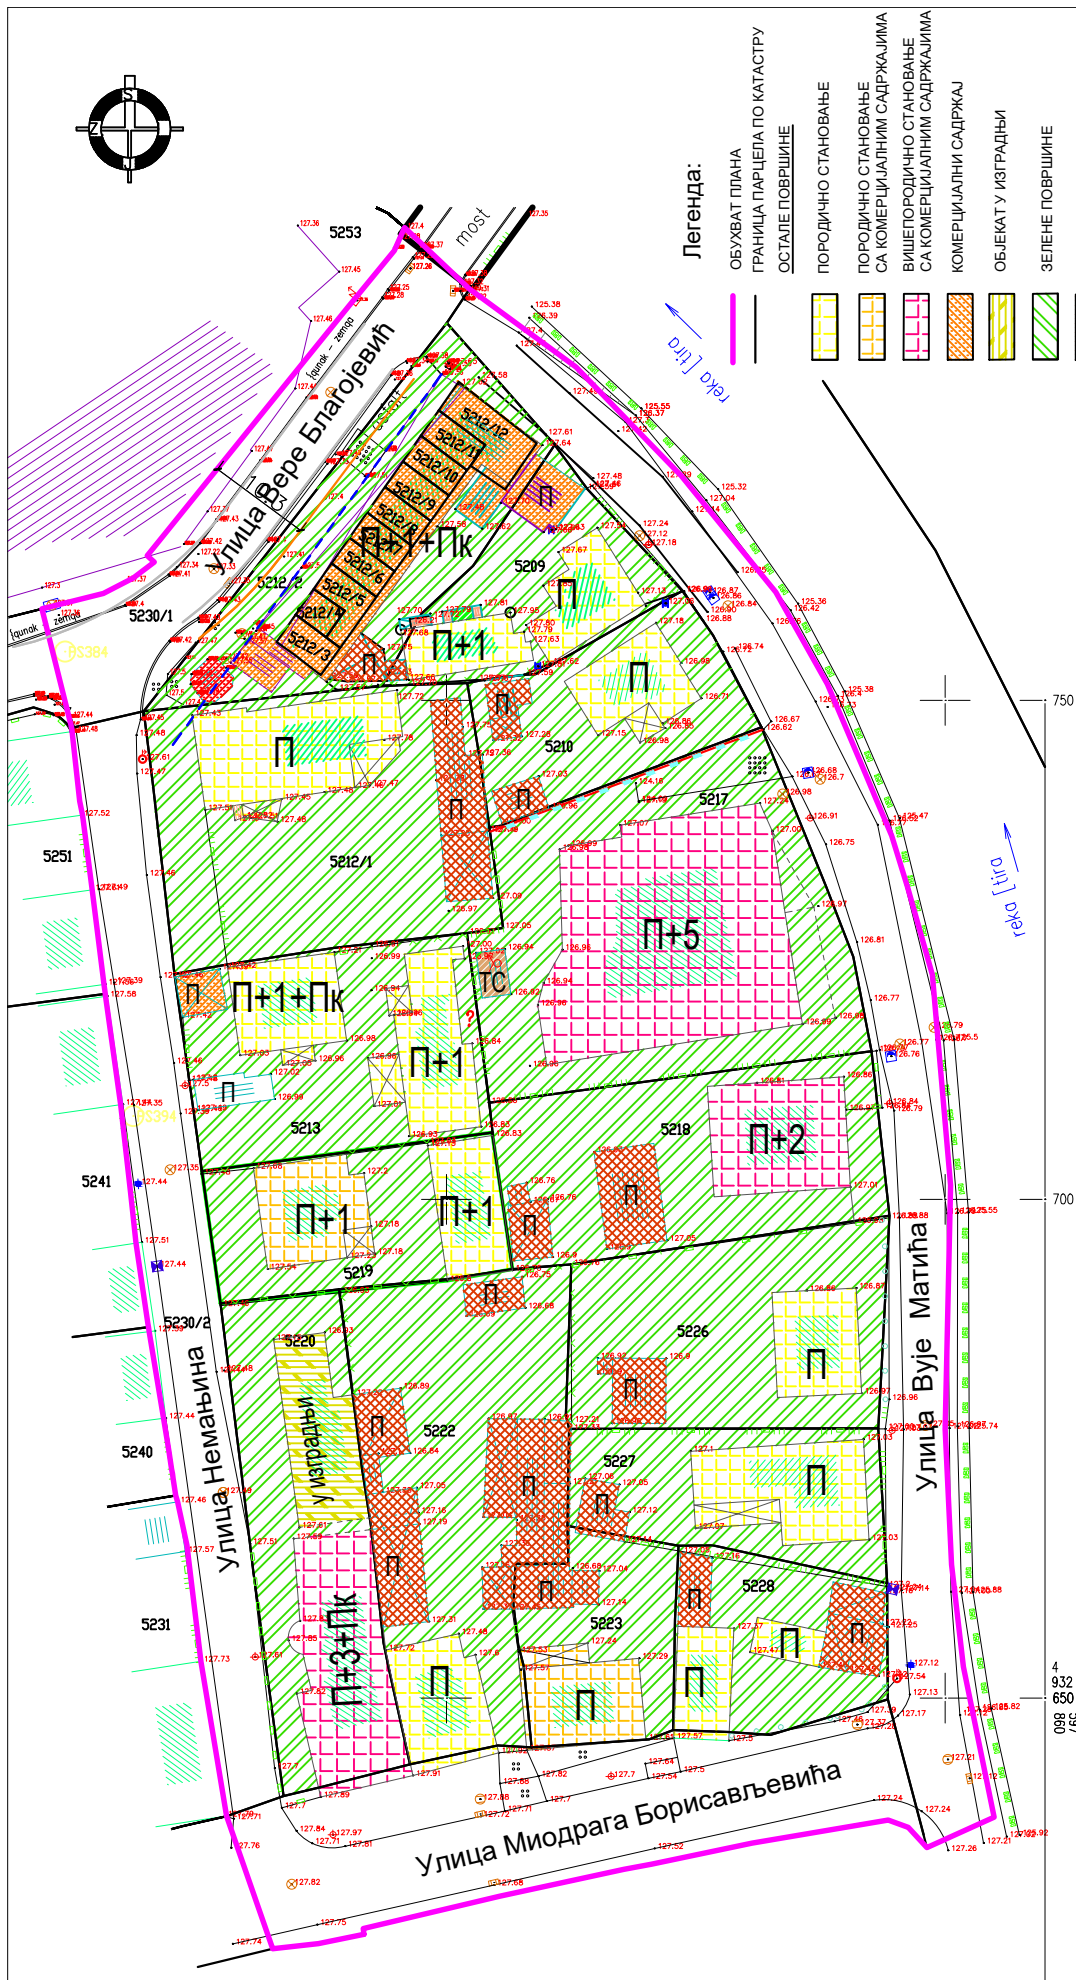

Легенда:

ОБУХВАТ ПЛАНА
ГРАНИЦА ПАРЦЕЛА ПО КАТАСТРУ
ОСТАЛЕ ПОВРШИНЕ

- ПОРОДИЧНО СТАНОВАЊЕ
- ПОРОДИЧНО СТАНОВАЊЕ
СА КОМЕРЦИЈАЛНИМ САДРЖАЈИМА
- ВИШЕПОРОДИЧНО СТАНОВАЊЕ
СА КОМЕРЦИЈАЛНИМ САДРЖАЈИМА
- КОМЕРЦИЈАЛНИ САДРЖАЈ
- ОБЈЕКАТУ ИЗГРАДЊИ
- ЗЕЛЕНЕ ПОВРШИНЕ
- ПОМОЋНИ ОБЈЕКТИ
- ПОВРШИНЕ ЈАВНЕ НАМЕНЕ
- САОБРАЋАЈНЕ ПОВРШИНЕ
- КОМУНАЛНЕ ПОВРШИНЕ
- Грађевина

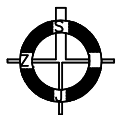

План детаљне регулације блока између
Улица Вере Благојевић, Вује Матића, Младрага
Борисављевића и Немањине у Лојници

НАРУЧИЛАЦ:	ГРАД ПОЗНИЦА	РАЗМЕР:	1: 500
ДАТУМ:	Јун, 2016.	БР. ЛИСТА:	3
ЕВ. БРОЈ:	012.15/Г	ПОСТОЈЕЋА НАМЕНА ПОВРШИНА	