

ЛЕГЕНДА

- граница обухвата
- стање по катастру
- стање по катастру
- објекти
- ① главни стамбени објекат
- ② помоћни објекат

УЛ. ЖИКИЦЕ ЈОВАНОВИЋА

8489/1

8489/2


8488

8491

8487

8492

8483

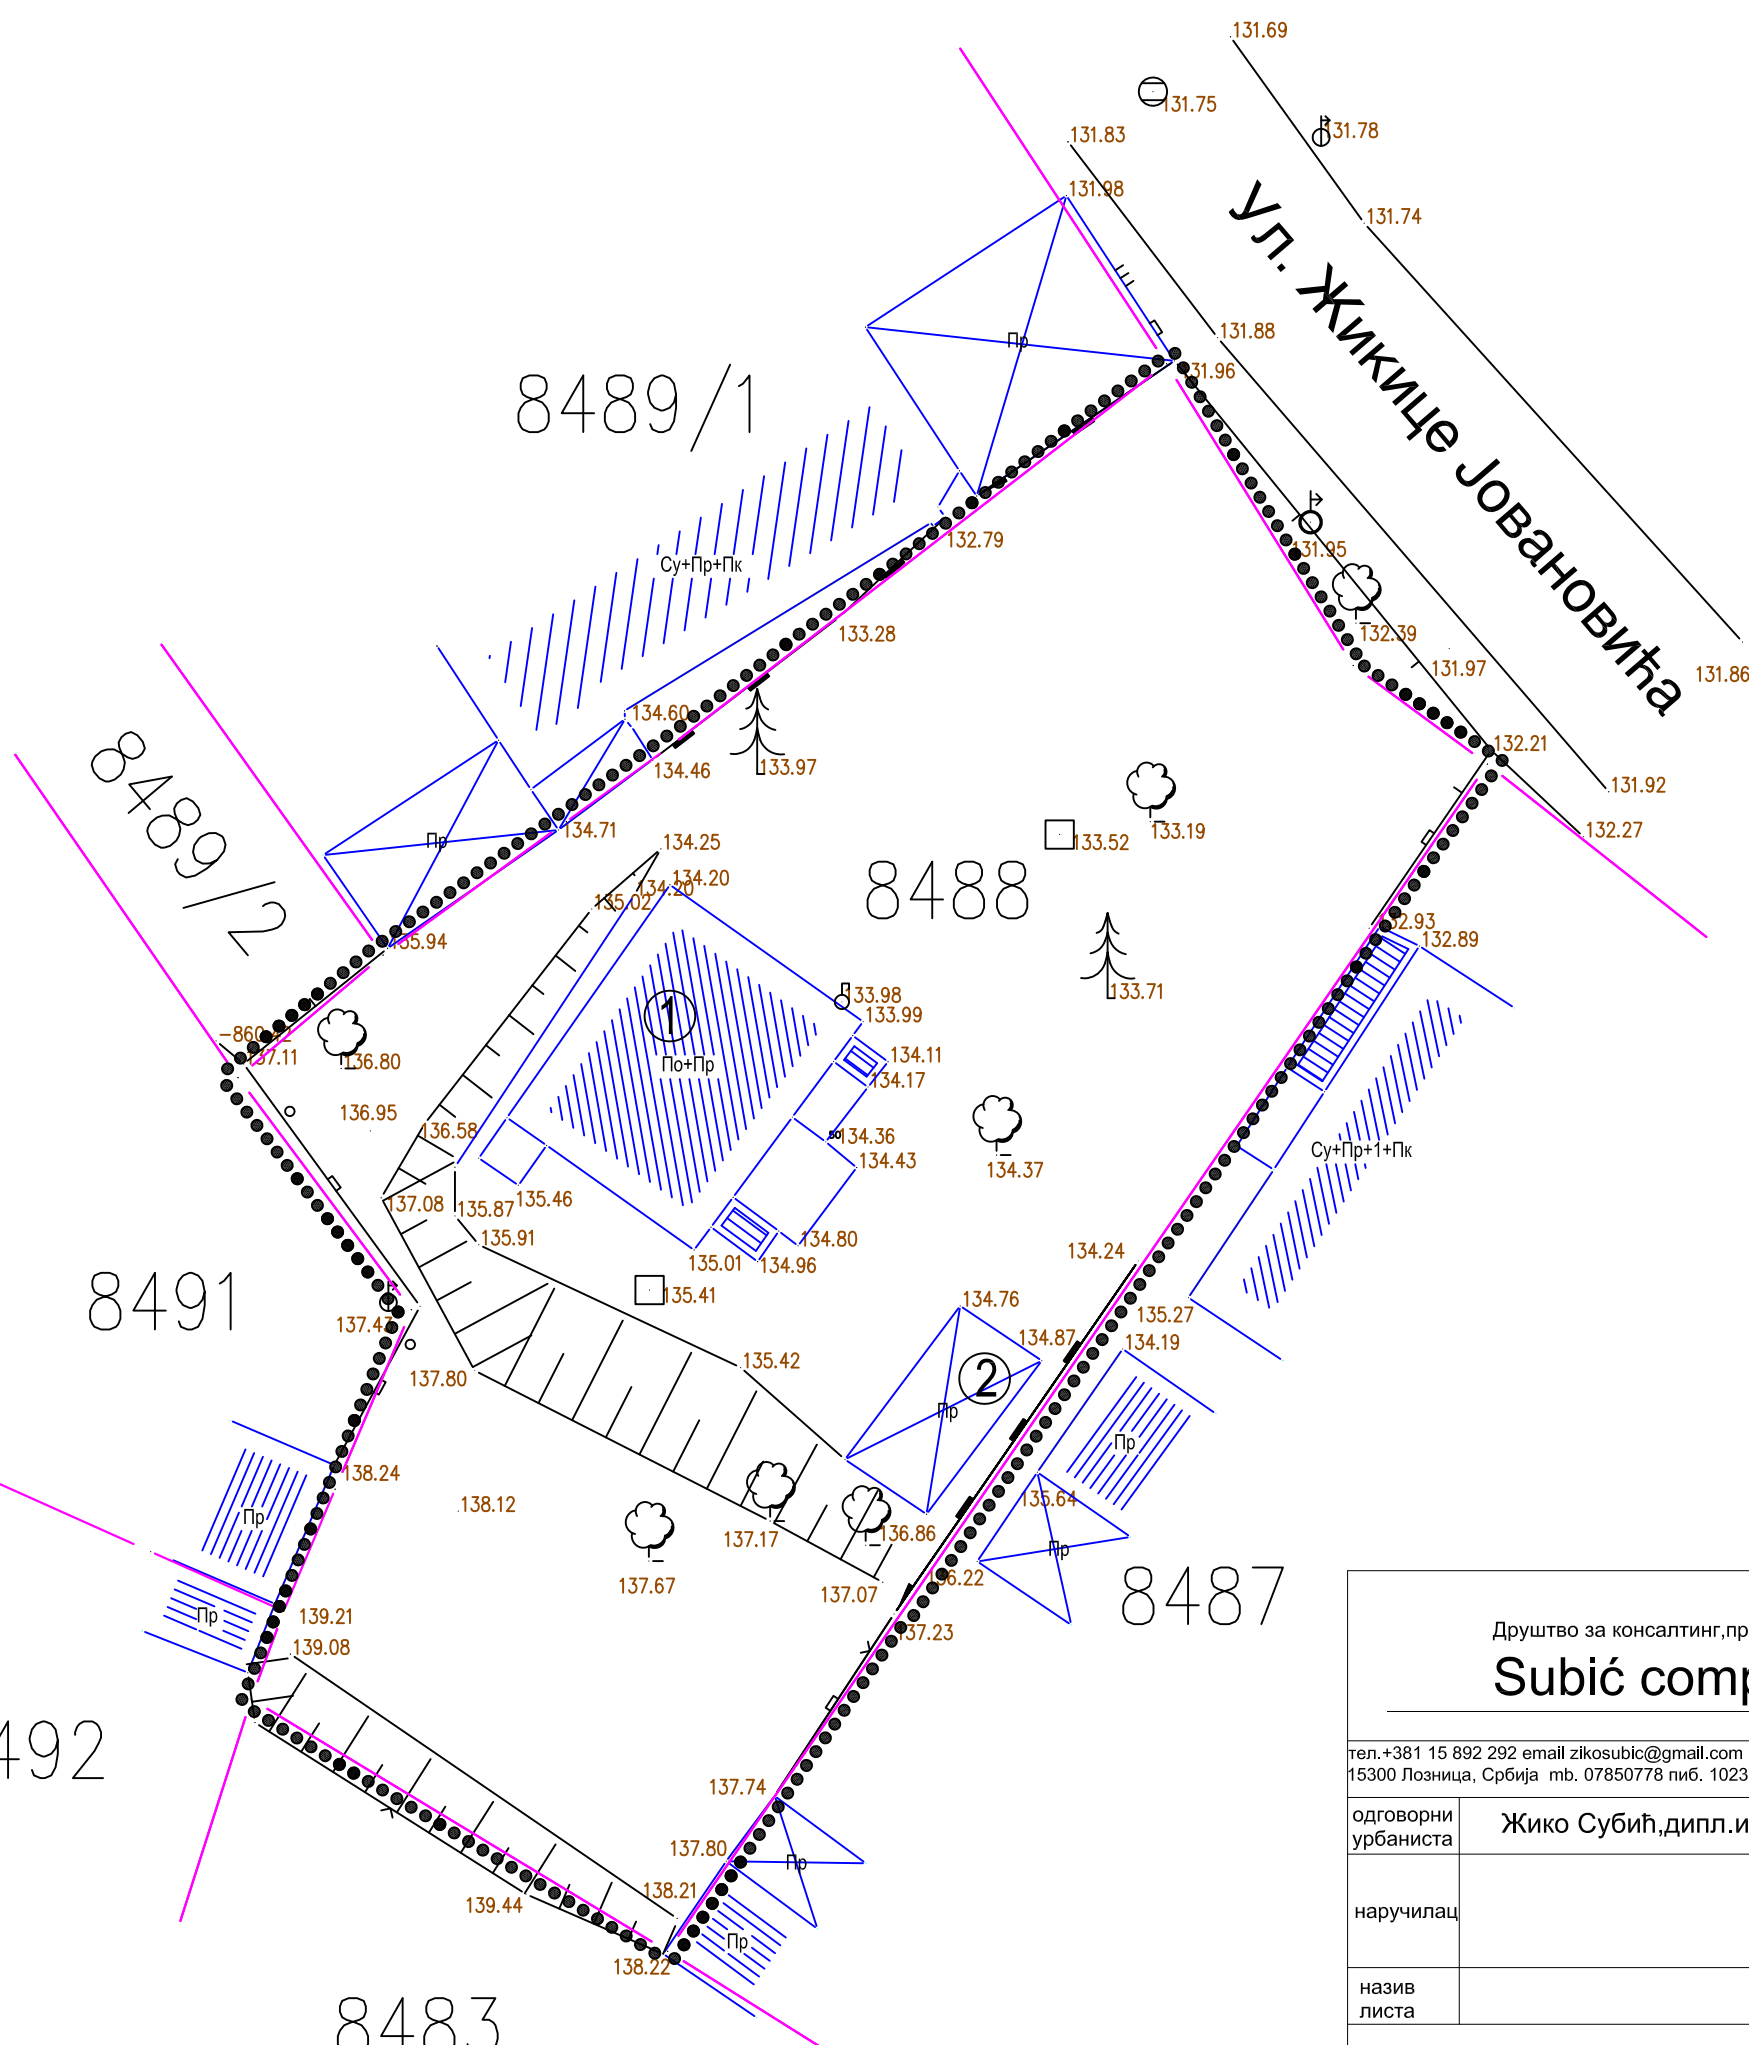

Друштво за консалтинг, промет и услуге <b>Subić company d.o.o.</b>		УРБАНИСТИЧКИ ПРОЈЕКАТ ЗА ИЗГРАДЊУ НА К.П.8488 У КО ЛОЗНИЦА			
тел. +381 15 892 292 email zikosubic@gmail.com ул. Ивана Горана Ковачића 5, 15300 Лозница, Србија mb. 07850778 пиб. 102325639 тек. рачун 330-14000606-47					
одговорни урбаниста	Жико Субић, дипл. инж. арх.				
наручилац	<b>"Радинг" СГР Лозница</b>				
назив листа	ПОСТОЈЕЋЕ СТАЊЕ				размера 1 : 200
	Ев. број	2/уп	датум	април 2016.	број листа 3