


КАТАСТАРСКО ТОПОГРАФСКИ ПЛАН

К.О. Лозница
К.П.4533/5,4533/35 4533/25, 4533/12, 4533/39

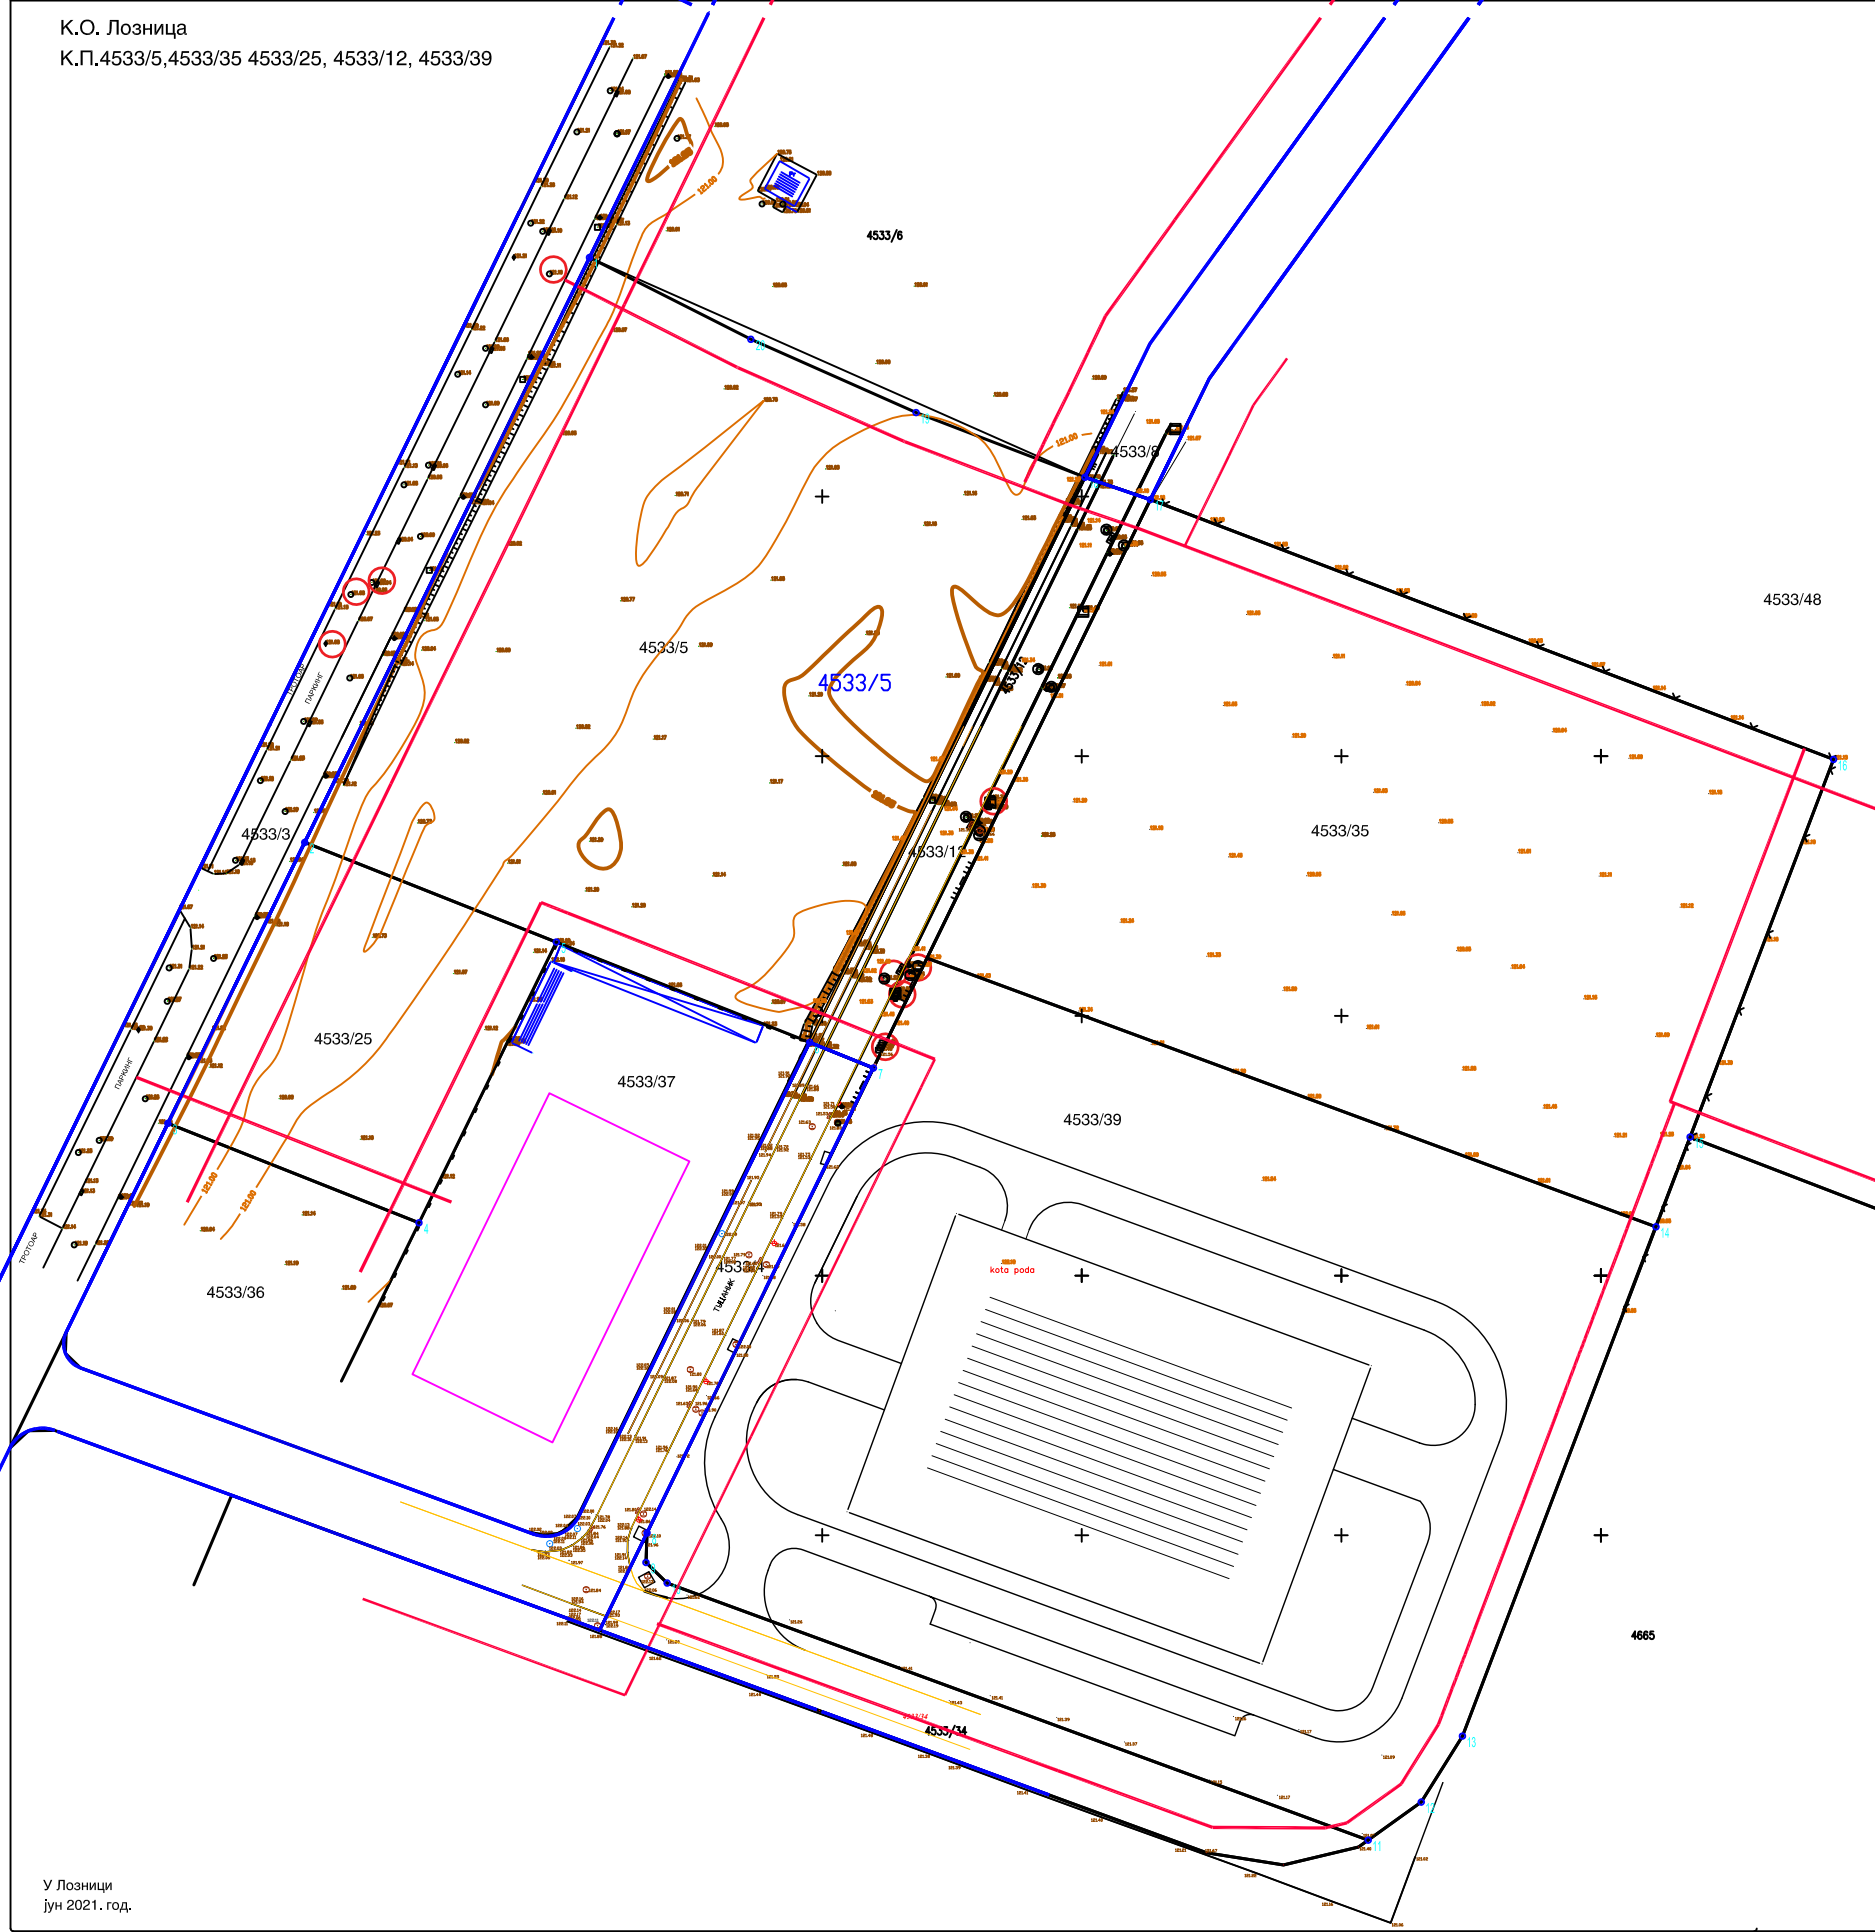

PRELOMNE TAČKE GRADEVINSKIH PARCELA			
TAČKA	X	Y	
1	6594905.190	4933346.010	
2	6594850.350	4933233.400	
3	6594823.990	4933179.310	
4	6594872.350	4933160.160	
5	6594898.810	4933214.220	
6	6594947.610	4933194.910	
7	6594959.870	4933100.450	
8	6594916.270	4933100.450	
9	6594916.070	4933094.770	
10	6594920.150	4933090.810	
11	6595055.160	4933041.310	
12	6595065.380	4933048.640	
13	6595073.320	4933061.340	
14	6595110.590	4933159.390	
15	6595117.160	4933159.390	
16	6595144.790	4933249.380	
17	6595013.200	4933299.400	
18	6595000.610	4933303.710	
19	6594968.090	4933316.160	
20	6594936.260	4933330.270	

	projektna linija
	regulaciona linija

	деталъ
	стање по катастру
	објекти

У Лозници
јун 2021. год.

www.zemljomer.com

Биро за геодезију и пројектовање
"ЗЕМЉОМЕР"

INVESTITOR:	NATURA TRADE DOO BANJSKA BB, LOZNICA	Projektant:	ARHITEKTON-01
OBJEKAT:	INDUSTRIJSKI OBJEKAT	Odgovorno lice projektanta:	Vladimir Pavlović, Pr/direktor
MESTO GRADNJE:	K.P. 4533/5, 4533/25, 4533/35, 4533/39 i deo 4533/12 K.O. LOZNICA	Odgovorni urbanista:	VLADIMIR PAVLOVIĆ d.l.a 200 1621 18
DEO PROJEKTA:	ARHITEKTONSKI PROJEKAT	Projektant:	VLADIMIR PAVLOVIĆ d.l.a
PROJEKAT:	URBANISTIČKI PROJEKAT	Crtež:	PREDLOG PLANA PREPARCELACIJE
		Broj projekta:	18-06-21
		RAZMERA:	R:1:500
		DATUM:	Jun 2021
		BROJ LISTA:	08

