


PRESEK I-I R=1:100

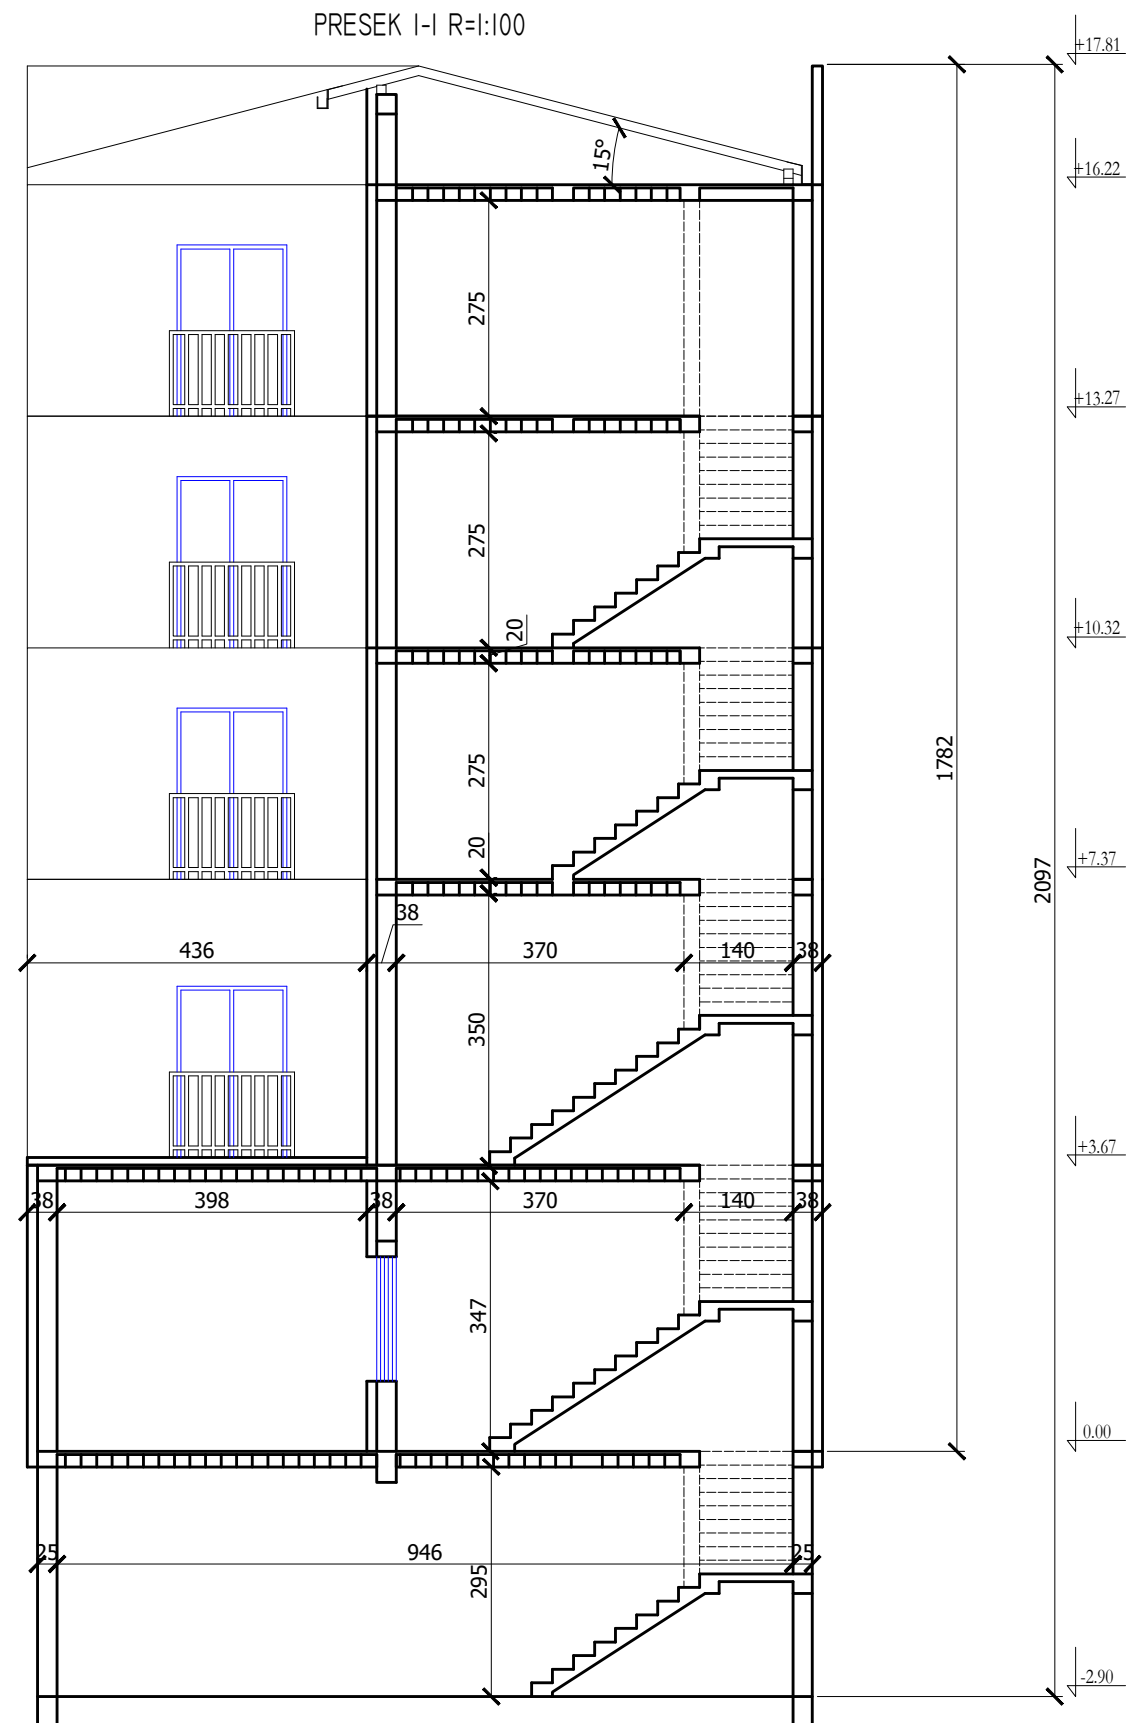

ПРОЈЕКТАНТ: Друштво за консалтинг, промет и услуге Subić company d.o.o.	ИНВЕСТИТОР: ГВОЗДЕНОВИЋ ЈОВАНА
ОБЈЕКАТ: СТАМБЕНО-ПОСЛОВНИ ОБЈЕКАТ По+П+4	ПЕЧАТ И ПОТПИС: D:\KUKAC LOKACUSKI\Screenshot_5.png
ВРСТА ПРОЈЕКТА: УРБАНИСТИЧКИ ПРОЈЕКАТ	
ДЕО ПРОЈЕКТА: ИДЕЈНО РЕШЕЊЕ (ИДР)	
ОДГОВОРНИ ПРОЈЕКТАНТ: Жико Субић, дипл. инж. арх.	БР. ЛИЦЕНЦ: ИКС 300 7866 04
ЦРТЕЖ: ПРЕСЕК 1-1	РАЗМЕРА: P=1:100
	ДАТУМ: Мај, 2016. год.
	БР. ЦРТЕЖА: 9.