



LEGENDA:

- 1 Kotao na drvenu biomasu $\Phi = 1.500 \text{ kW}$;
- 2 Kotao na drvenu biomasu $\Phi = 500 \text{ kW}$;
- 3 Kotao na lož ulje sa gorionikom $\Phi = 2000 \text{ kW}$;
- 4 Duplex cirkulaciona pumpa sa reg. obr. DN 80 PN 16;
2x 1.550 W; 230 V; $q=80,0 \text{ m}^3/\text{h}$; $\Delta p=80 \text{ kPa}$;
- 5 Cirkulaciona pumpa DN 40; 410 W; 230 V;
- 6 Duplex cirkulaciona pumpa sa reg. obr. DN 65 PN 16;
2x 800 W; 230 V; $q=26,5 \text{ m}^3/\text{h}$; $\Delta p=65 \text{ kPa}$;
- 7 Cirkulaciona pumpa DN 25; 100 W; 230 V;
- 8 Duplex cirkulaciona pumpa sa reg. obr. DN 80 PN 16;
2x 1.550 W; 230 V; $q=90 \text{ m}^3/\text{h}$; $\Delta p=50 \text{ kPa}$;
- 9 Dupleks omekšivač vode ;
- 10 Akumulator tople vode $V=20.000 \text{ l}$; PN6;
- 11 Sistemska in line pumpa sa reg. obr. DN 80 PN 16;
7,5 kW; $3 \times 400 \text{ V}$; $q=105 \text{ m}^3/\text{h}$; $\Delta p=150 \text{ kPa}$;
- 11a Sistemska in line pumpa sa reg. obr. DN 50 PN 16;
5,5 kW; $3 \times 400 \text{ V}$; $q=20 \text{ m}^3/\text{h}$; $\Delta p=150 \text{ kPa}$;
- 12 Uređaj za doziranje sredstva za kondicioniranje kotlovske vode;
- 13 Sistem za održavanje pritiska, odzračivanje i dopunjavanje grejnog sistema ;
- 14 Vrećasti filter za kotao 1500 kW;
- 15 Vrećasti filter za kotao 500 kW;
- 16 Multiciklon;
- 17 Dimnjak $\Phi 800$ za kotao 1500 kW visina cca 10 m;
- 18 Dimnjak $\Phi 400$ za kotao 500kW visina cca 10 m;
- 19 Dimnjak $\Phi 450$ za kotao na lož ulje 2000 kW visina cca 10 m;
- 20 Skladište sečke-hidraulični gurači sa agregatom kom 3;
- 21 Elektro ormani ;

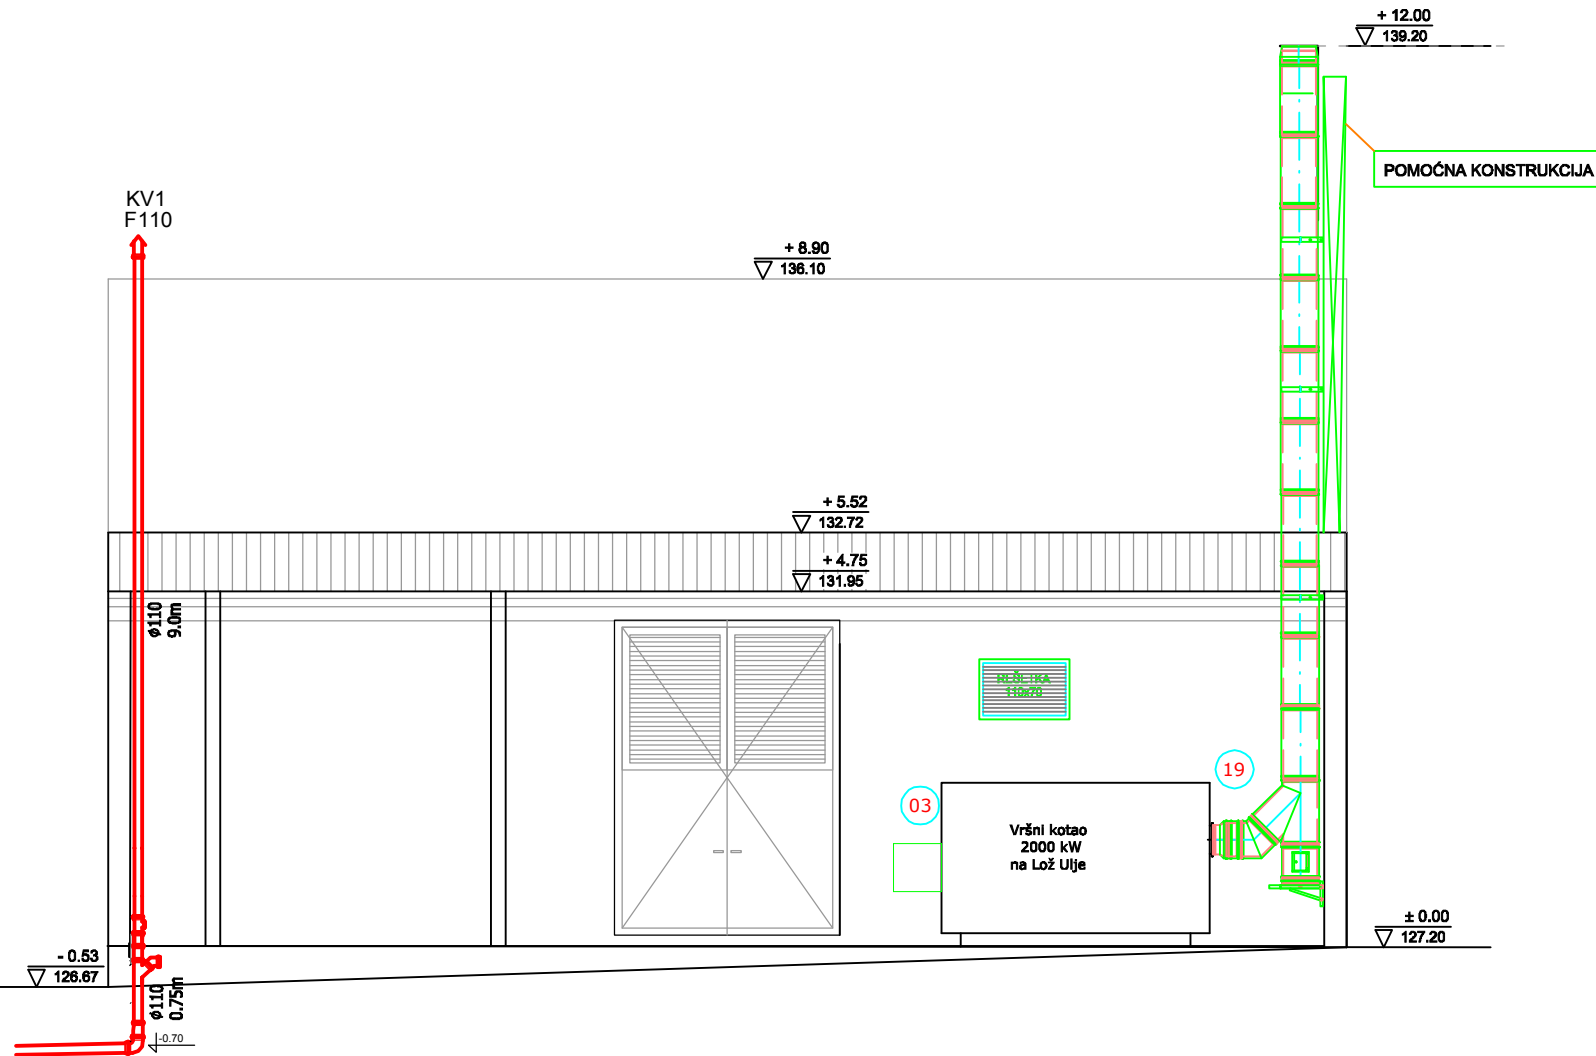

GEA WATER WORK MENADŽMENT, INŽENJERING, KONSALTING Djure Danicica 10/III/39 SMEDEREVO		Investitor: OPŠTA BOLNICA LOZNICA ul. Bolnička br.65 Loznica	
Odgovorni projektant: SASA BOTIC, dipl.ing.građ. LICENCA BR. 314 V362 05		Objekat: Kotlarnica na drvenu biomasu i lož ulje na kat.parc. br. 3502 KO Loznica	
Potpis: 		Sadržaj: PRESEK KAN.VERTIKALE KV1	
Broj projekta: P-15/18-H		Razmera: R = 1 : 250	
		Broj lista: 3	