


ТИКА СРБИЈА
ЗНИЦА
ЗНИЦА

КАТАСТАРСКО - ТОПОГРАФСКИ ПЛАН

Локација: к.п. 967, 963 и друге...

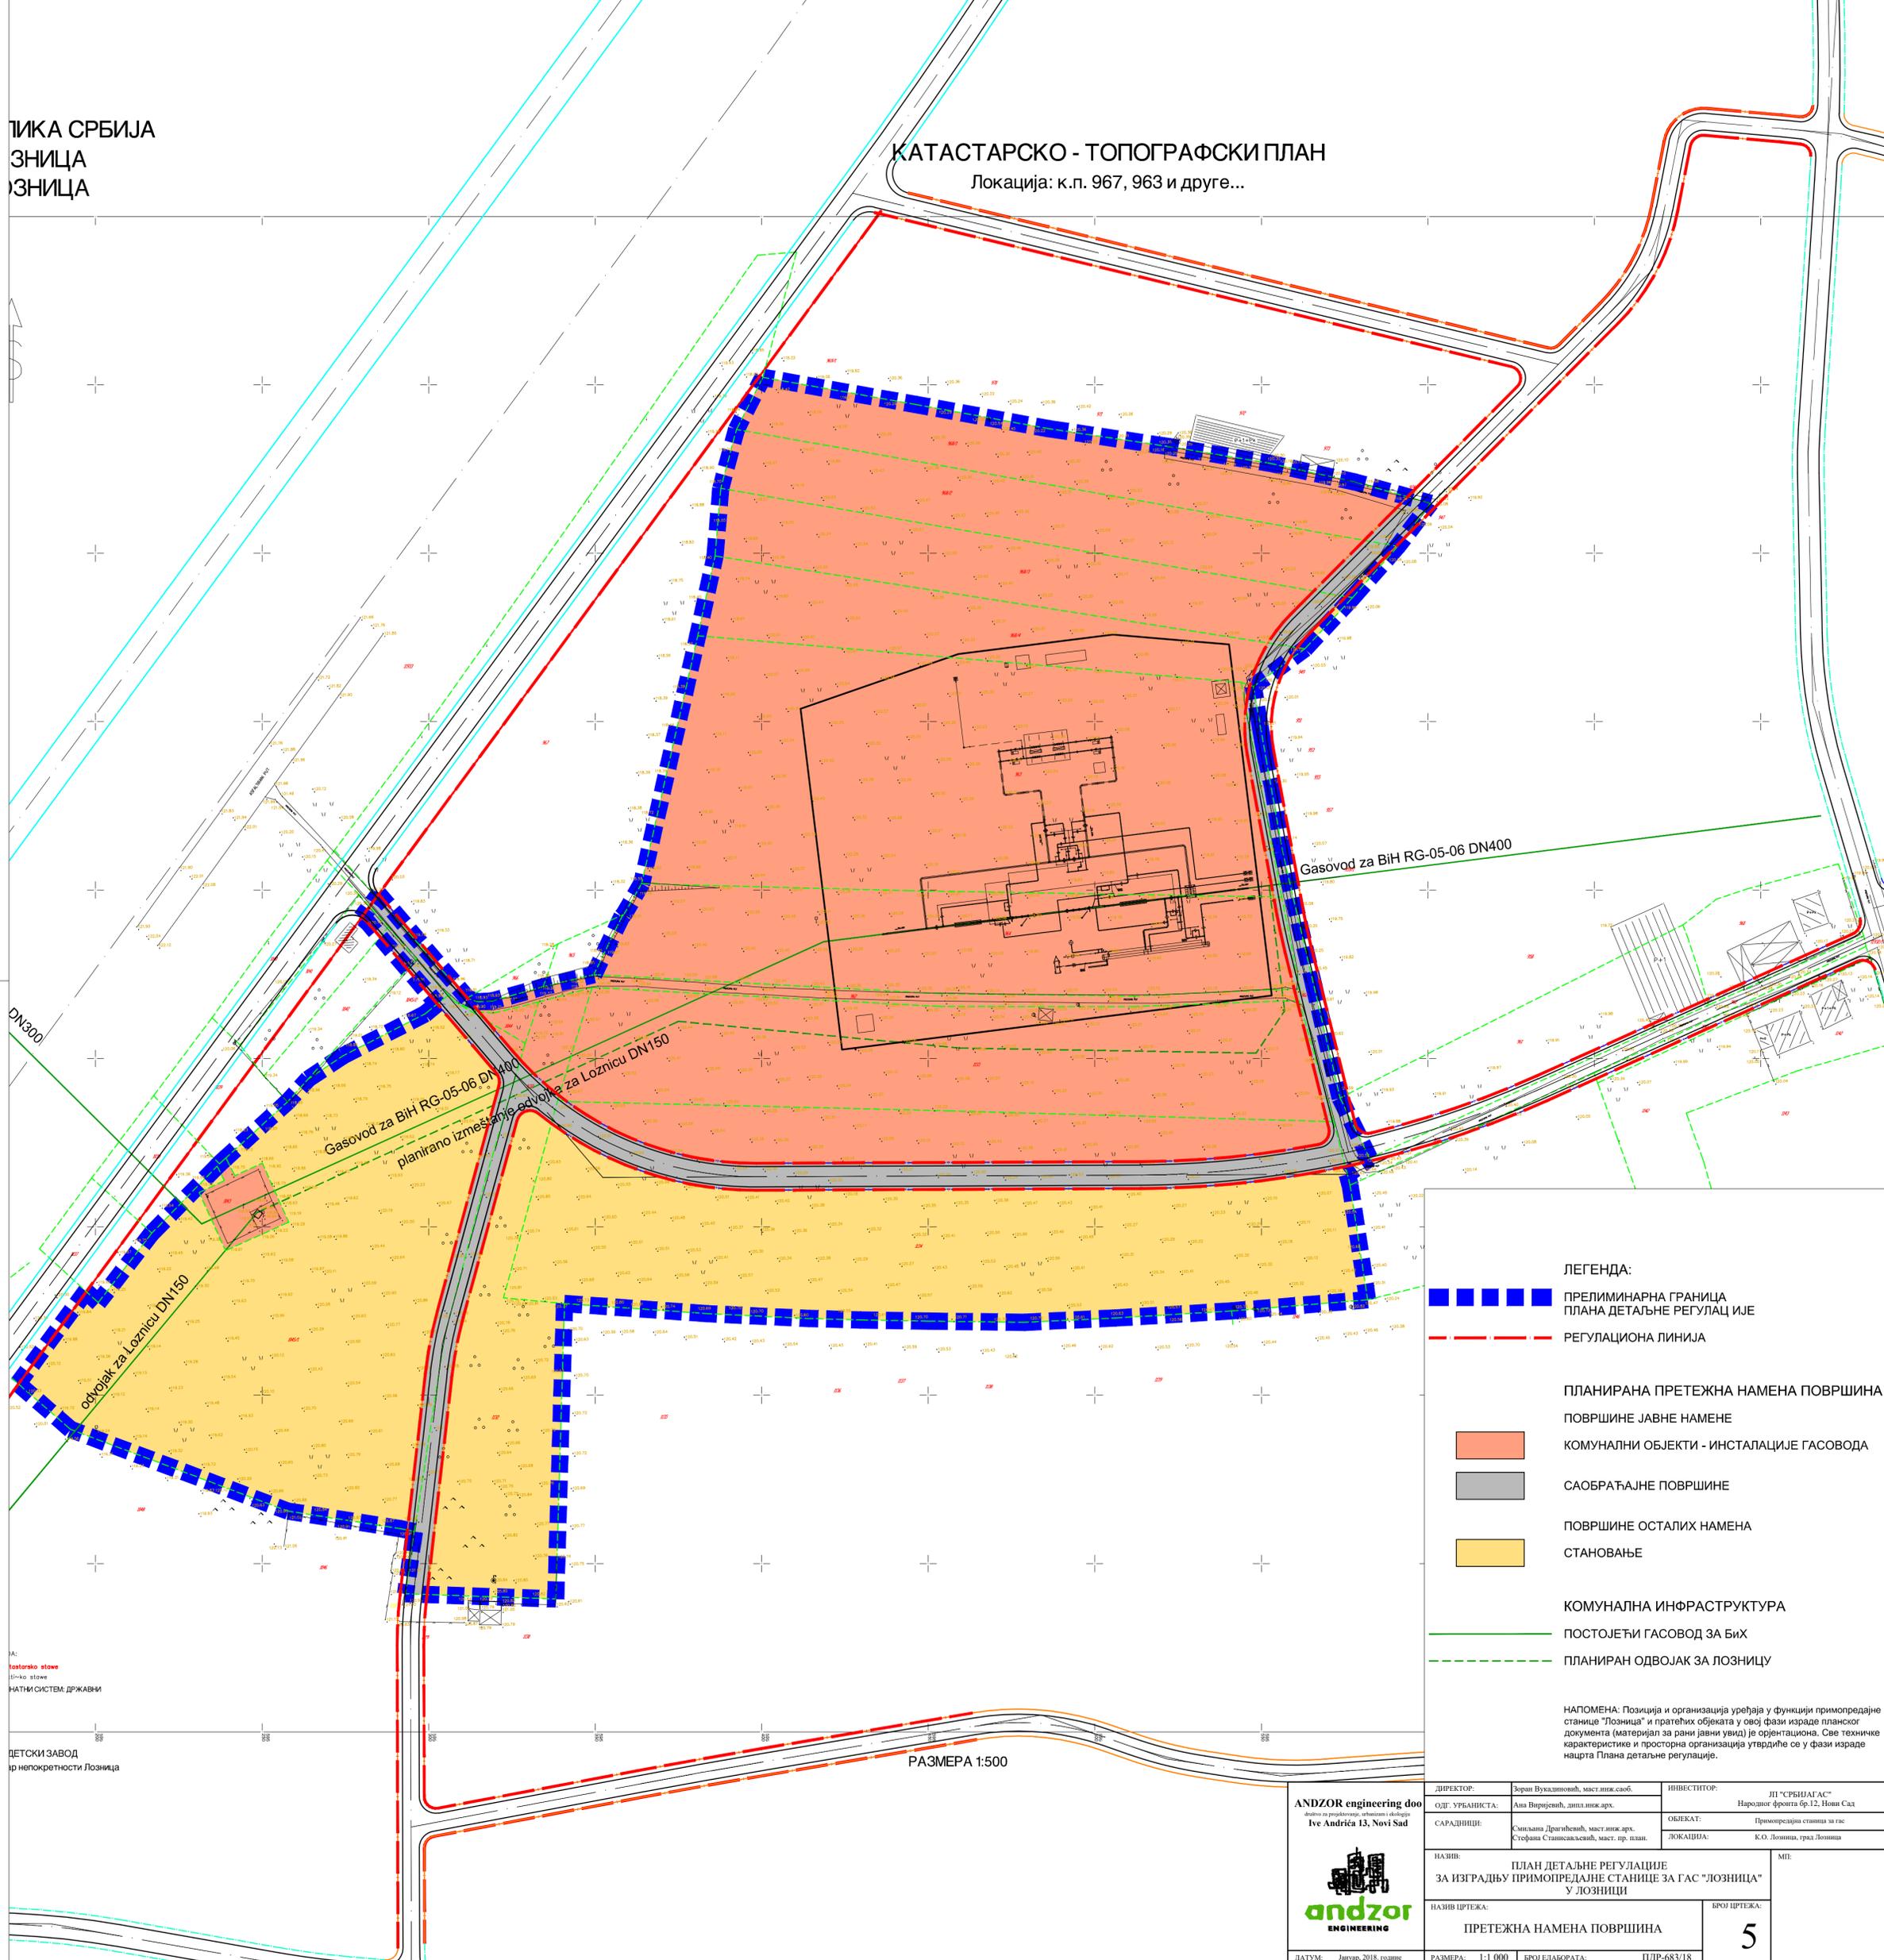

ЛЕГЕНДА:

- PRELIMINARNA GRANIЦА ПЛАНА ДЕТАЉНЕ РЕГУЛАЦИЈЕ
- РЕГУЛАЦИОНА ЛИНИЈА
- ПЛАНИРАНА ПРЕТЕЖНА НАМЕНА ПОВРШИНА
- ПОВРШИНЕ ЈАВНЕ НАМЕНЕ
- КОМУНАЛНИ ОБЈЕКТИ - ИНСТАЛАЦИЈЕ ГАСОВОДА
- САОБРАЋАЈНЕ ПОВРШИНЕ
- ПОВРШИНЕ ОСТАЛИХ НАМЕНА
- СТАНОВАЊЕ
- КОМУНАЛНА ИНФРАСТРУКТУРА
- ПОСТОЈЕЋИ ГАСОВОД ЗА БИХ
- ПЛАНИРАН ОДВОЈАК ЗА ЛОЗНИЦУ

НАПОМЕНА: Позиција и организација уређаја у функцији припремајуће станице "Лозница" и пратећих објеката у овој фази израде планског документа (материјал за рани јавни увид) је оријентациона. Све техничке карактеристике и просторна организација утврдиће се у фази израде нацрта Плана детаљне регулације.

РАЗМЕРА 1:500

А: **катарско слово**
државни систем државни
ДЕТСКИ ЗАВОД
др непокретности Лозница

ДИРЕКТОР:	Боран Вукадиновић, магистар инжењеринга	ИНВЕСТИТОР:	ЈП "СРБИЈАГАС" Народни фронт бр.12, Нови Сад
ОДГ. УРБАНИСТА:	Ана Виревић, дипл. инжењер	ОБЈЕКАТ:	Припремајућа станица за гас
САРАДНИЦИ:	Смиљана Драгићковић, магистар арх. Стефана Станисављевић, магистар пр. план.	ЛОКАЦИЈА:	К.О. Лозница, град Лозница
НАЗИВ:	ПЛАН ДЕТАЉНЕ РЕГУЛАЦИЈЕ ЗА ИЗГРАДЊУ ПРИПОРЕДАЈНЕ СТАНИЦЕ ЗА ГАС "ЛОЗНИЦА" У ЛОЗНИЦИ		
НАЗИВ ЦРТЕЖА:	ПРЕТЕЖНА НАМЕНА ПОВРШИНА	БРОЈ ЦРТЕЖА:	5
ДАТУМ:	Јануар, 2018. године	РАЗМЕРА:	1:1 000
		БРОЈ ЕЛАБОРАТА:	ПДР-683/18

