
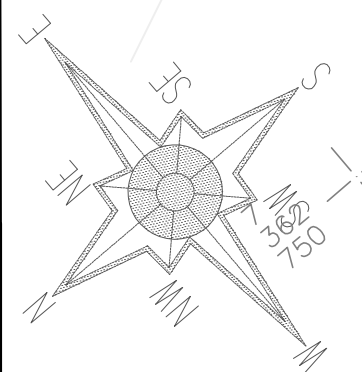


Локације 6 и 7
Јавна парцела Л6
km 100+860

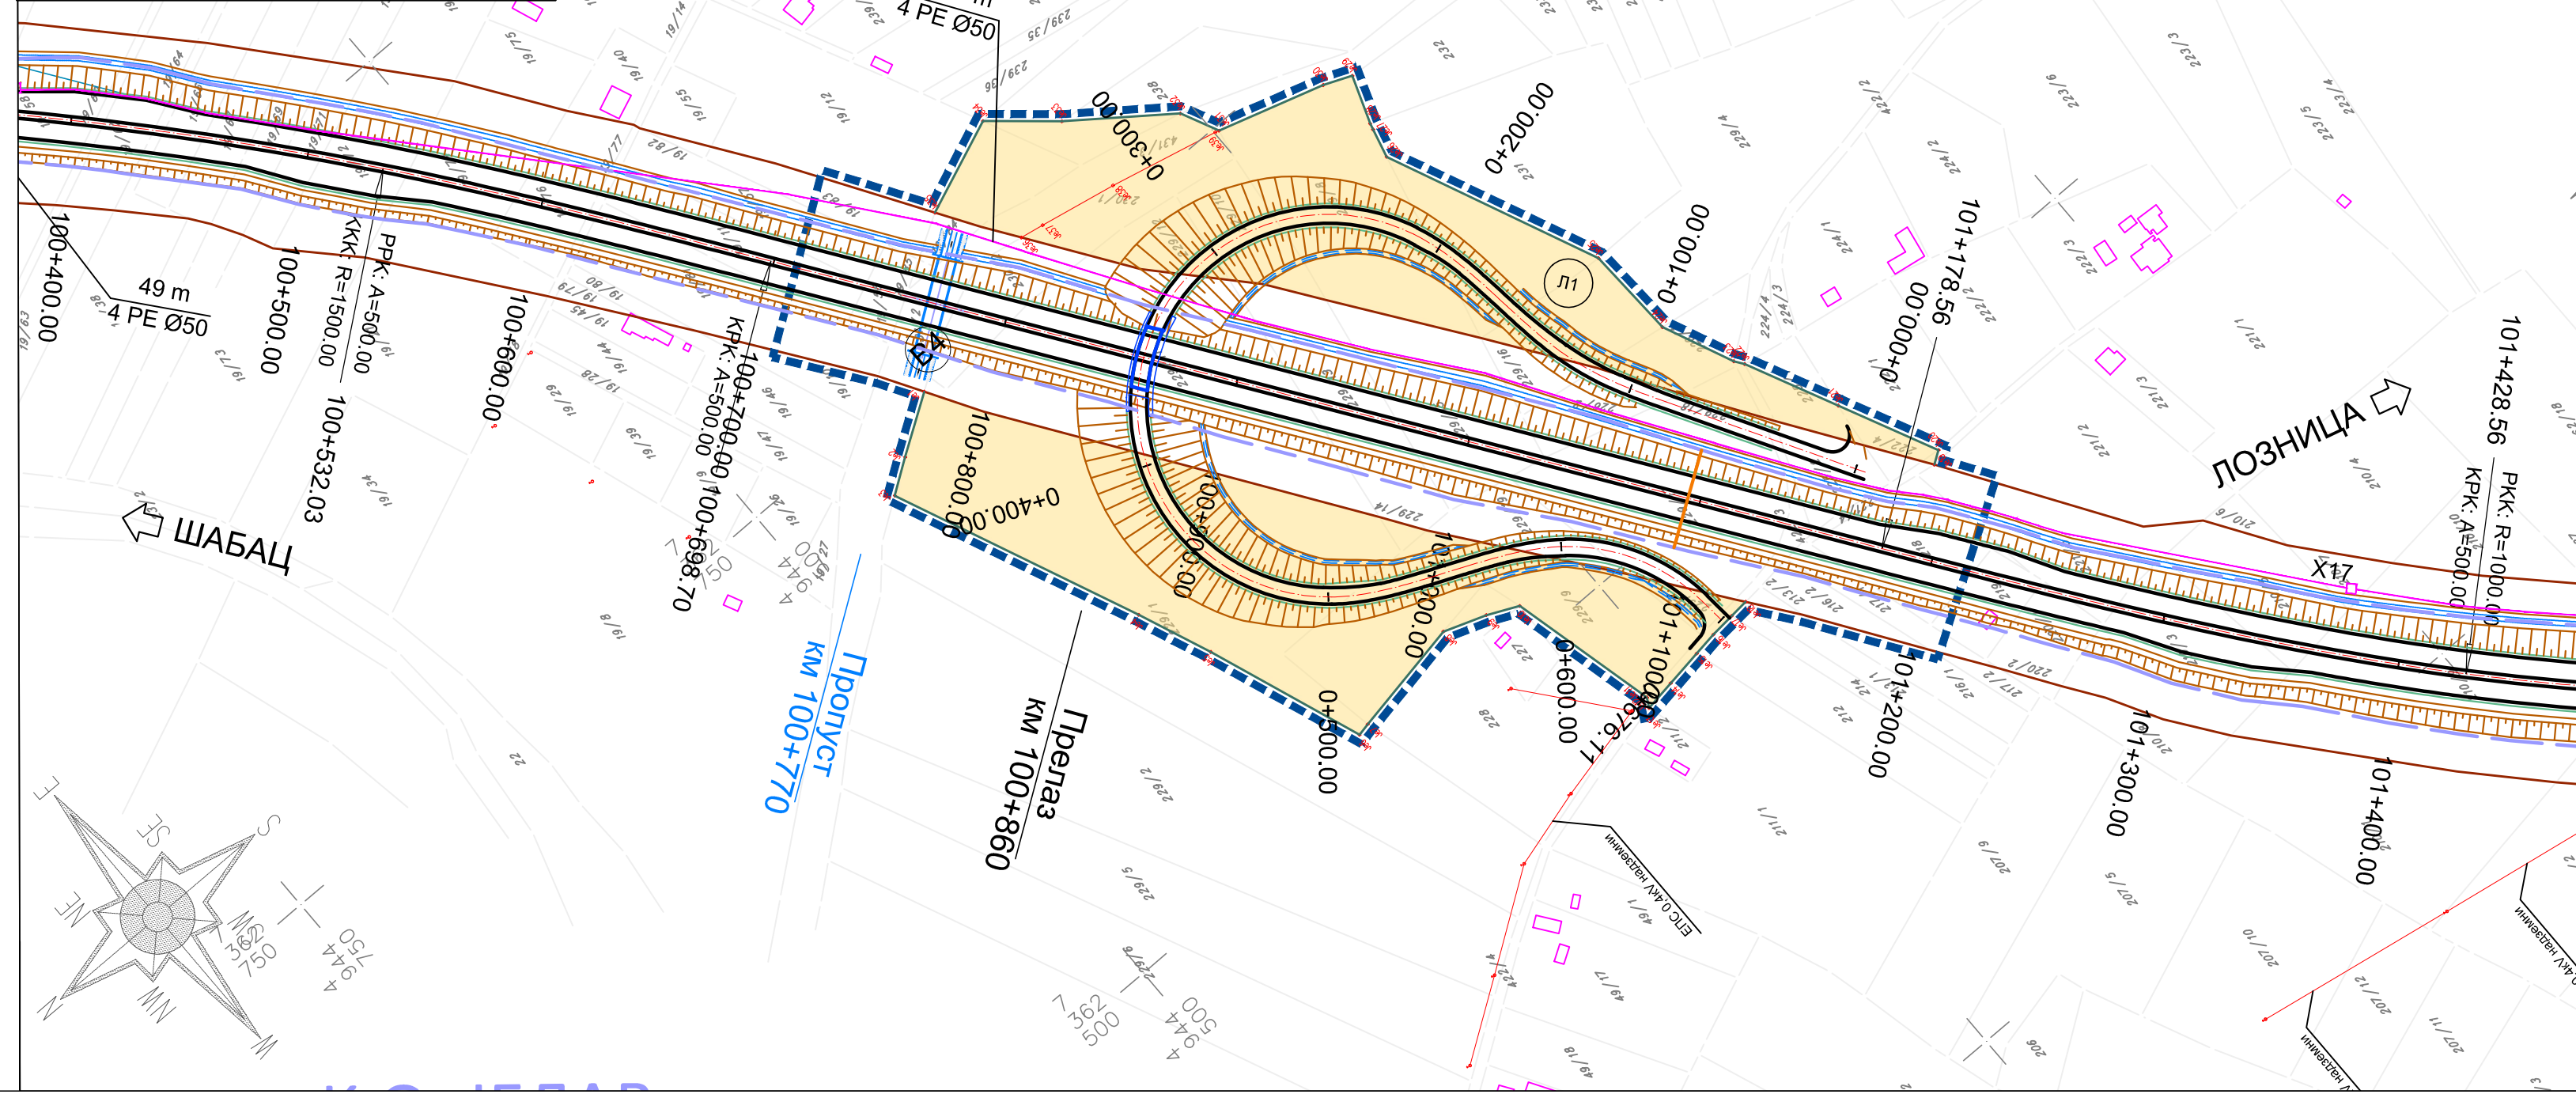

- ЛЕГЕНДА**
- Граница сагледавања
 - површине додатне експропријације
 - Граница и број катастарске парцеле
 - граница и ознака парцеле јавне намене - граница плана
 - Нова регулациона линија
 - Аналитичке тачке нове регулације / измена границе јавне парцеле

- ЛЕГЕНДА**
Инфраструктура гасовод
- Постојећи магистрални коридор гаса МОР 50bar
 - Постојећи магистрални коридор гаса МОР 50bar, није у функцији
 - постојећи гасоводи средњег притиска МОР±16bar
 - Прикључни (дистрибутивни) гасоводи
- ЛЕГЕНДА СИМБОЛА ТК КАНАЛИЗАЦИЈЕ**
- Постојеће:
- Постојећа ТК кабловска канализација
 - Постојећи међумесни / месни оптички каблови
 - Постојећа подземна ТК приступна мрежа
- Новопроектовано:
- X1 МОНТАЖНО ТК ОКНО; БРОЈ ОКНА
 - ТК ЦЕВИ
 - ДУЖИНА ЦЕВИ (m)
 - ТИП И КАПАЦИТЕТ ЦЕВИ

- ЛЕГЕНДА**
- Траса коридора за потребе ЕЕ инсталација
 - Кабловска канализација 4x125 mm²
 - Кабловска канализација 2x125 mm²
 - Трансформаторске станице
- Трасе постојећих и планираних електроенергетских инсталација ЕМС и ЕДС које се налазе на и у близини коридора пројектованог пута
- ЕМС траса 110kV надземних водова
 - ЕМС траса 110kV подземних водова
 - ЕПС траса 35kV надземних водова
 - ЕПС траса 35kV подземних водова
 - ЕПС траса 10kV надземних водова
 - ЕПС траса 10kV подземних водова
 - ЕПС траса 1kV надземних водова

Израђивач:
ИНСТИТУТ ЗА ПУТЕВЕ
АД Београд

Инвеститор:
Јавно предузеће
"ПУТЕВИ СРБИЈЕ"

Врста техничке документације:
Урбанистички пројекат

Урбанистички пројекат за изградњу објекта јавне намене ДП ЈБ реда број 26 деоница Шабач - Лозница на административној територији града Лозница

Главни пројектант:
Горан Шеница дипл.граф.инж.

Одговорни урбаниста
Јелена Стојков, дипл.инж.арх.



Мирослав Марић, дипл.прост.планер
Јована Муњас, дипл.прост планер
Милица Исаковић, дипл.инж.геодез.

Назив цртежа:
Синхрон план инсталација

Размера:
1:2500

4.3