


# KARTOGRAFSKO TOPOGRAFSKI PLAN


REPUBLIKA SRBIJA  
K.O.LOZNICA

K.P. 3502

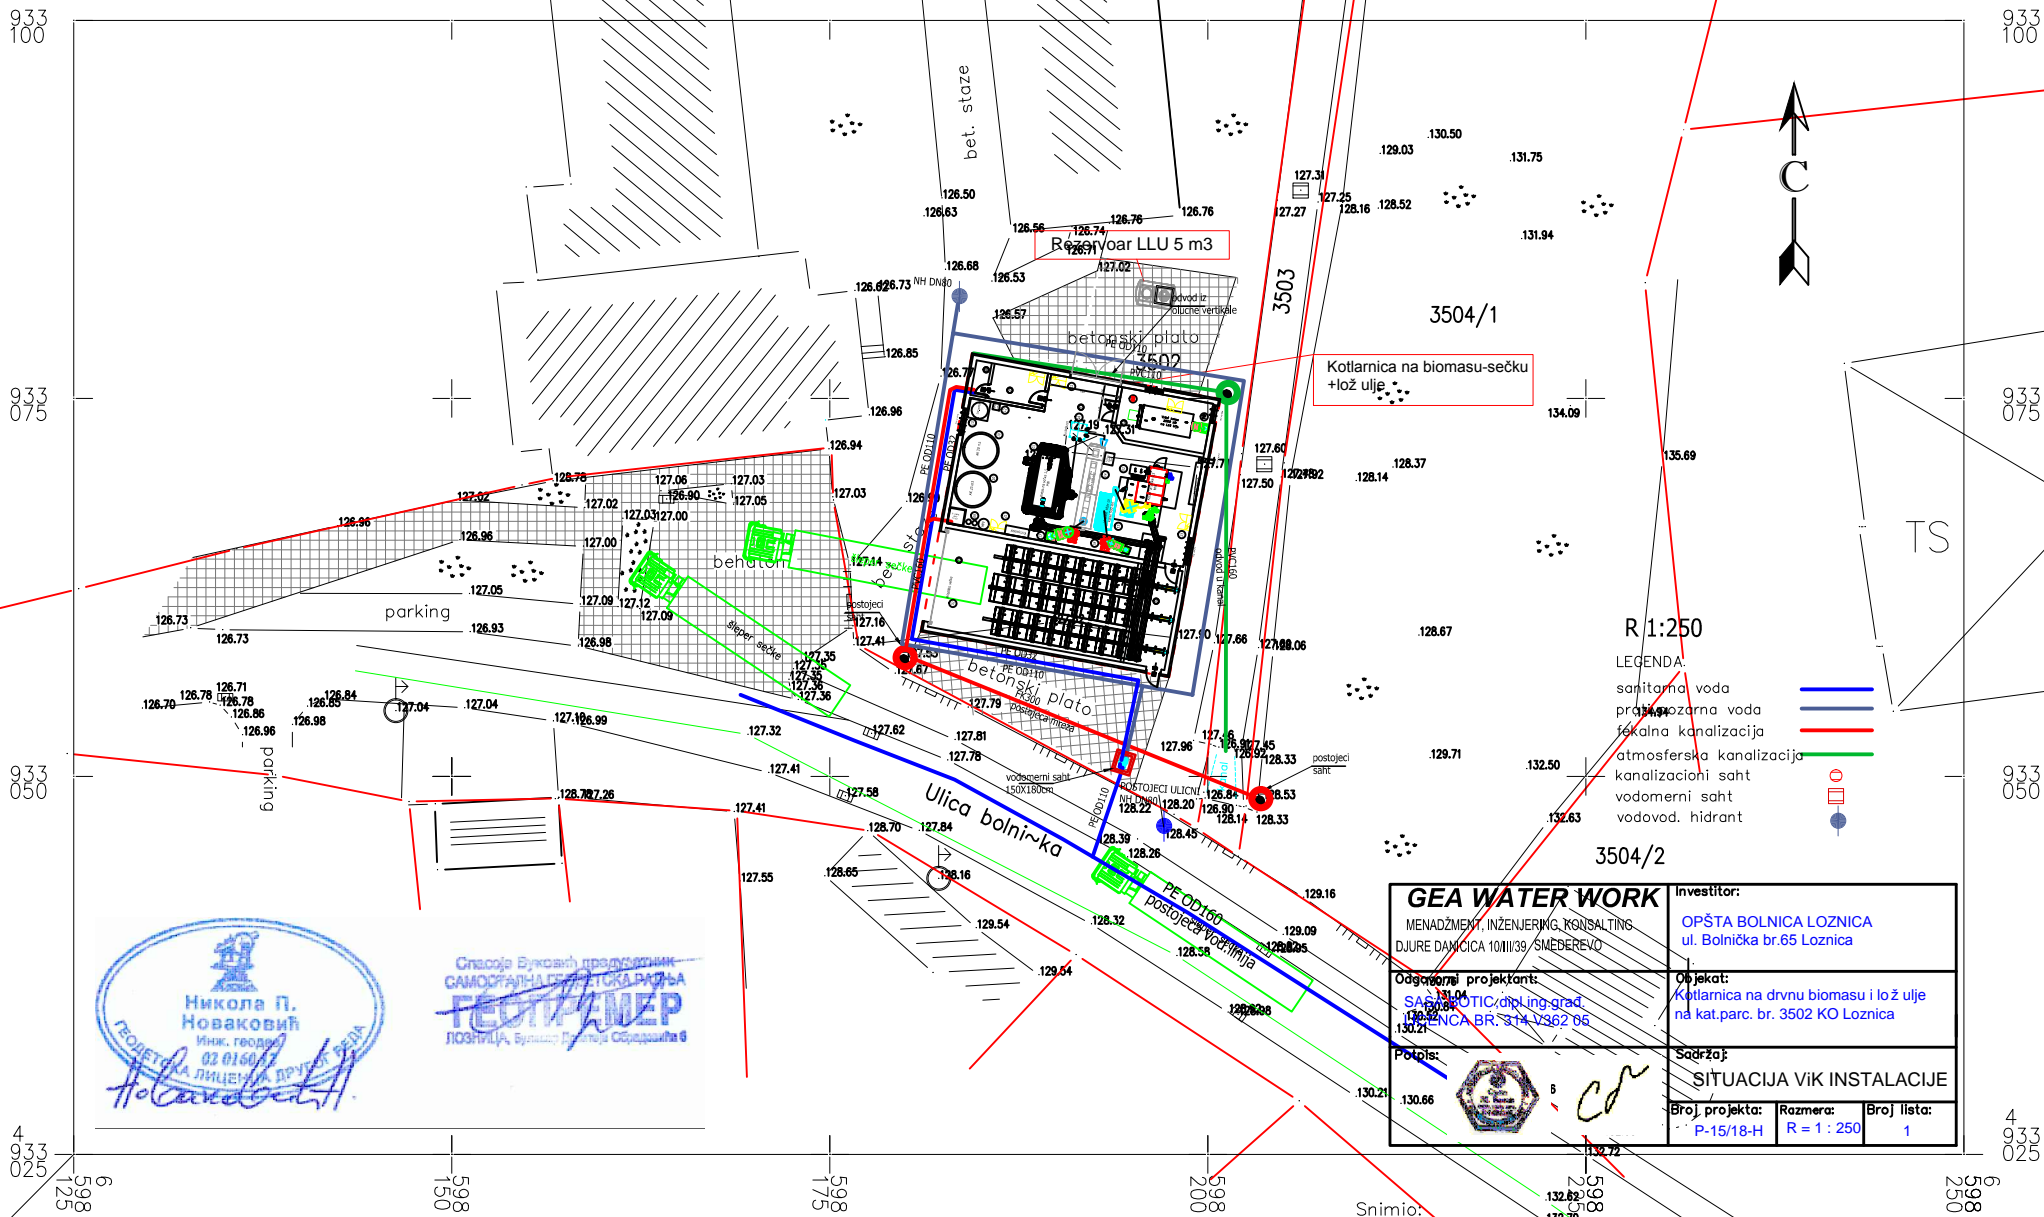

R 1:250

- LEGENDA:
- sanitarna voda
  - pratišazarna voda
  - fekalna kanalizacija
  - atmosferska kanalizacija
  - kanalizacioni saht
  - vodomerni saht
  - vodovod. hidrant
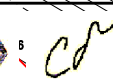
<b>GEA WATER WORK</b> MENADZMENT, INZENJERING, KONSALTING DJURE DANIĆICA 1011139, SIMEBEBEVO		Investitor: <b>OPŠTA BOLNICA LOZNICA</b> ul. Bolnička br.65 Loznica
Odgovorni projektant: SAŠA ŠTOKIĆ/dipl.ing.grad LOZNICA BR. 314 V362 65		Objekt: Kotlarnica na drvenu biomasu i lož ulje na kat.parc. br. 3502 KO Loznica
Potpis: 		Sadržaj: SITUACIJA VIK INSTALACIJE
Broj projekta: P-15/18-H	Razmera: R = 1 : 250	Broj lista: 1

mart 2018. godine

RAZMERA 1: 500

SGR "GEOPREMER" Loznica  
geom Vuković Spasoje

Snimio:



Spasoje Vuković, geodet  
SAMOSTALNA GEOD. STANCIJA  
**GEOPREMER**  
LOZNICA, Bulevar Društva Oslobođenja 6

4  
933  
025